



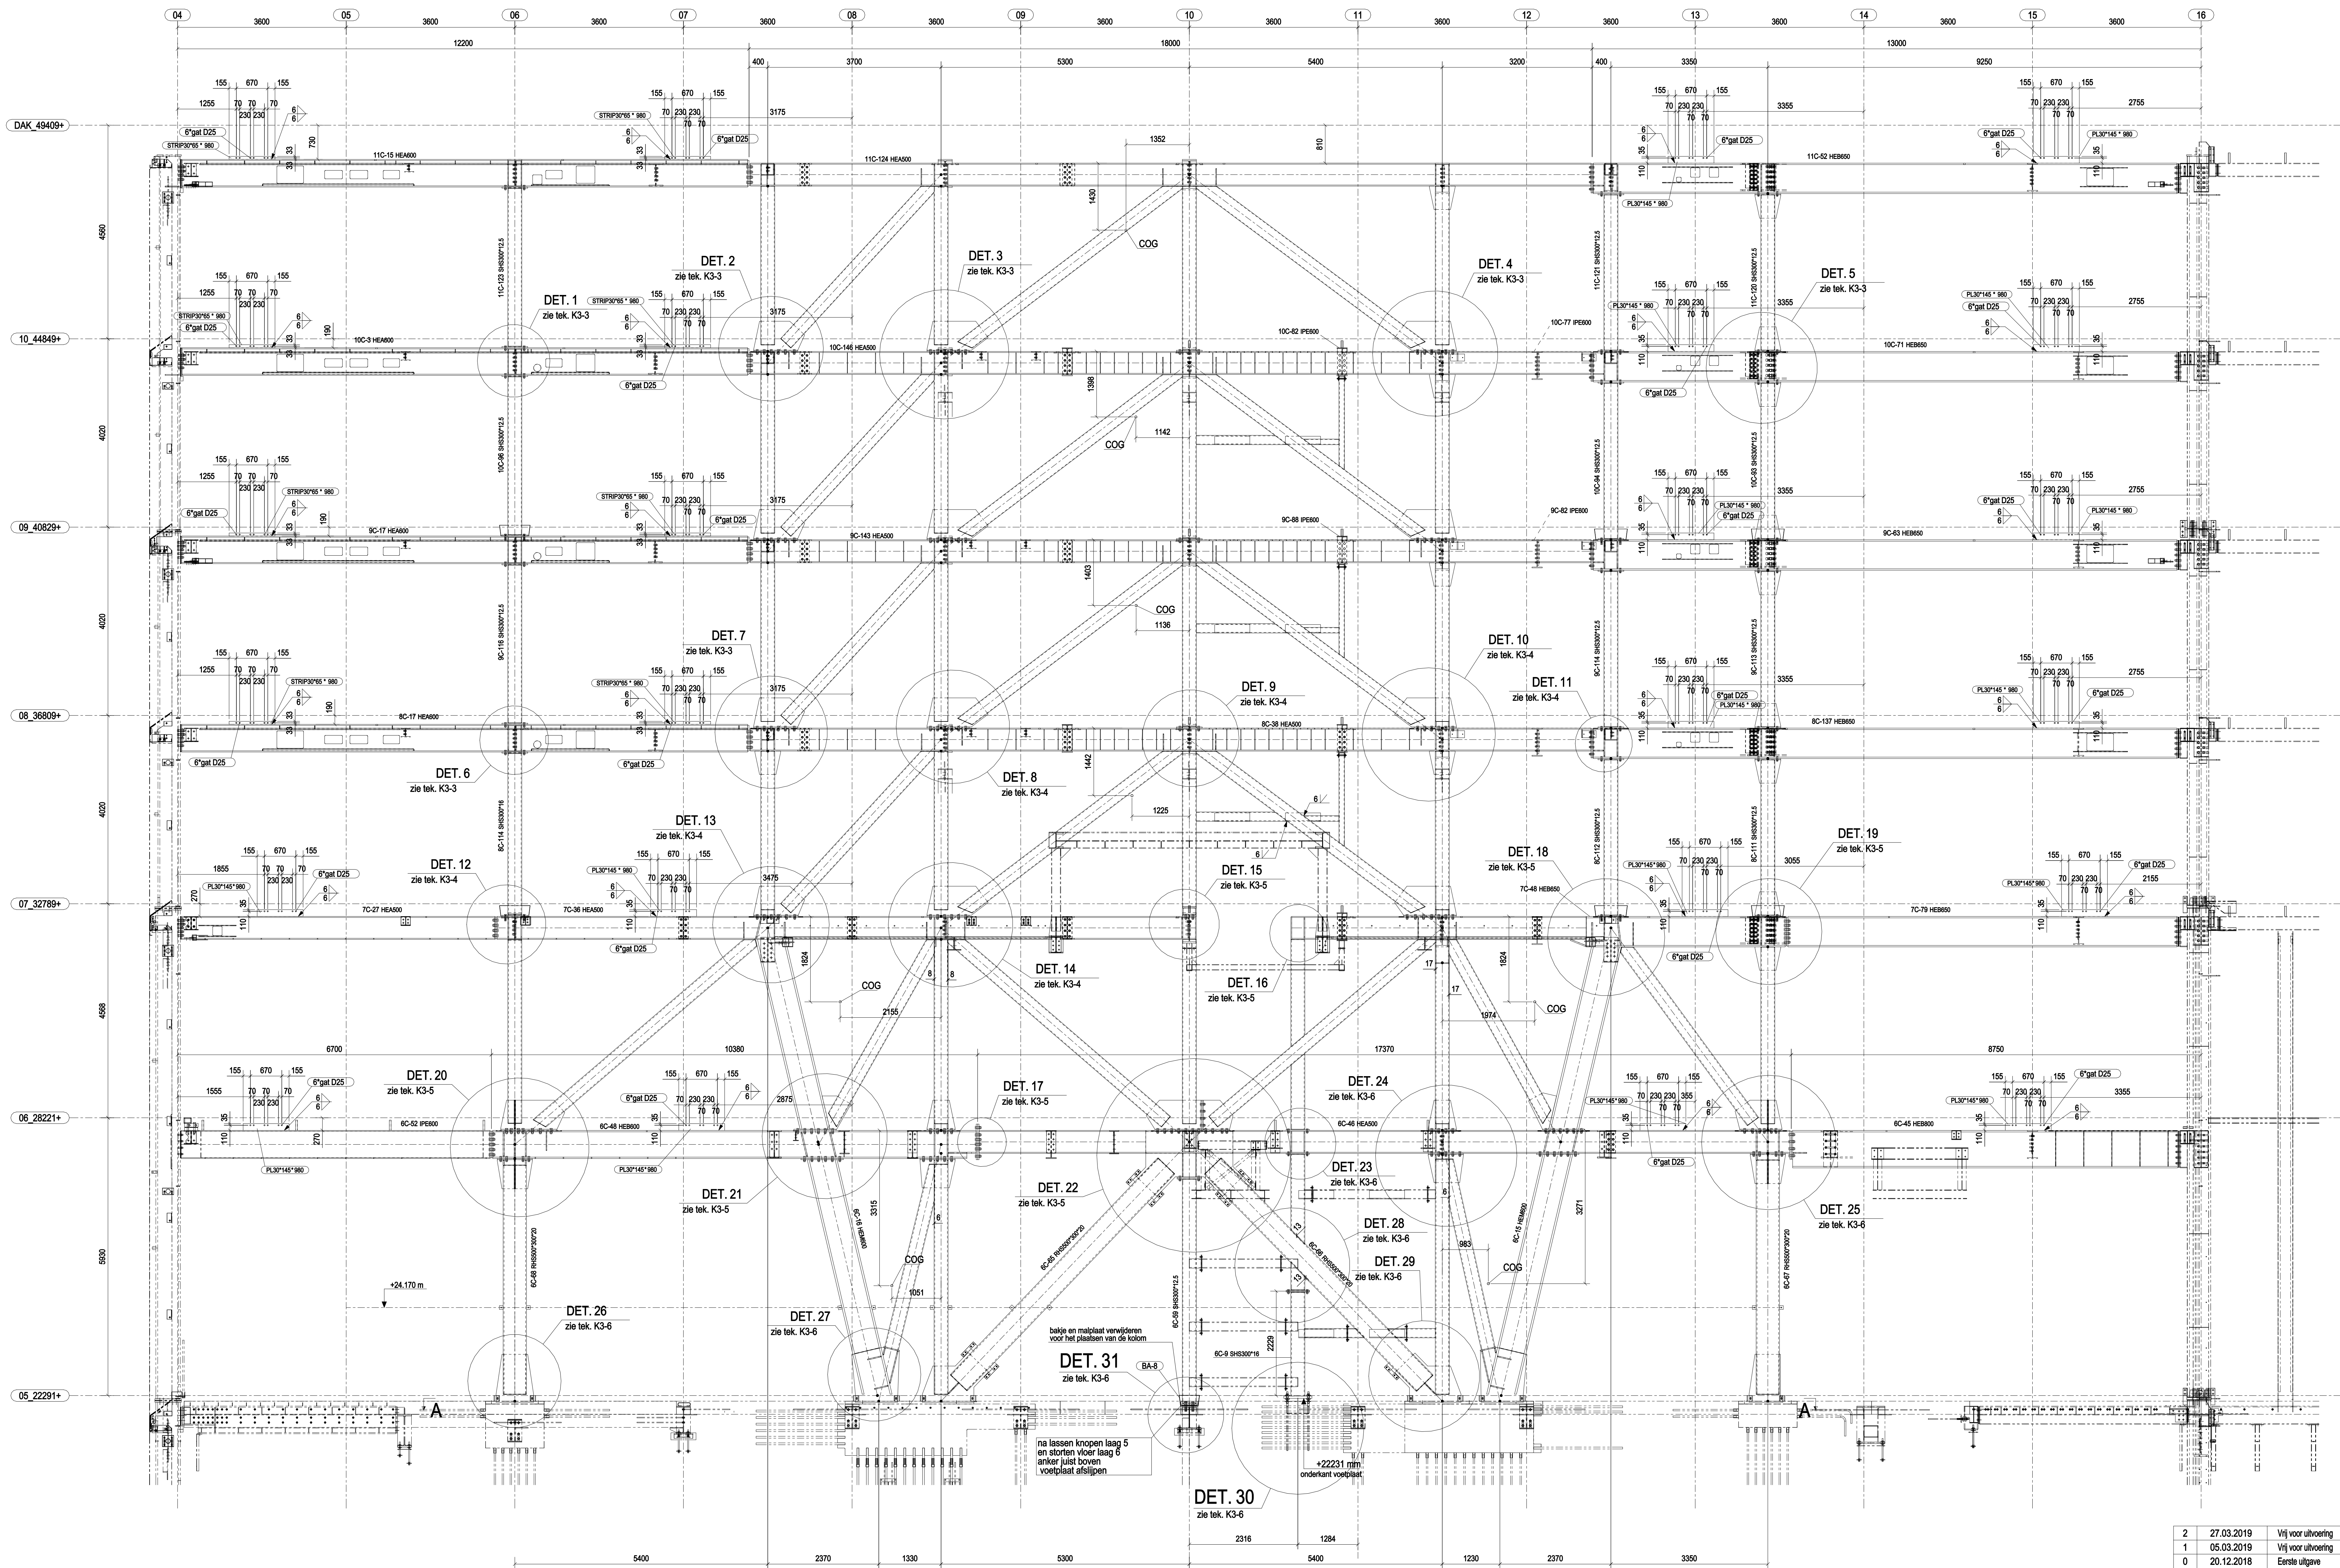

voor kern 3 (stabiliteitswand as N)
1:50

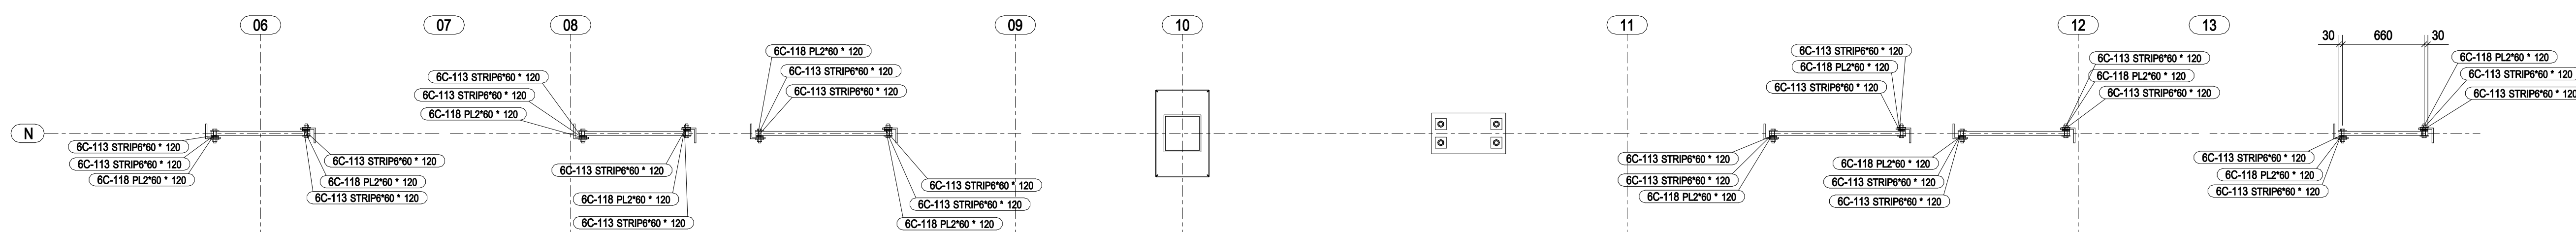

dsn A- A1:30



2	27.03.2019	Vij voor uitvoering	HT
1	05.03.2019	Vij voor uitvoering	HT
0	20.12.2018	Eerste uitgave	HT
rev.	datum	opmerking	getekend

Behandeling staalconstructie : S04 liggers, S05 gevelkolommen + kolommen, S06 bouwkundig staal
Materiaalkwaliteit : S355J0 tenzij anders vermeld

Bouten	Lassen
Kwaliteit 8.8 EN ISO 4014 tenzij anders vermeld	Lasafmetingen : $\frac{b}{4}$ tenzij anders aangegeven Lasdikte : ZIE WM 16052
Behandeling	Fabricage en montage volgens EN1090-2:2008+A1:2011
Thermisch verzinkt	Uitvoeringsklasse : EXC2 Functionele tolerantie klasse : 2
	Voorliggers kolommen loverb.
	Kolommen onderb. stabiliteitswand
	EXC3
	2
	P1

CSM STEELSTRUCTURES	N.V. S.A.	PROJECT : NACH Amsterdam
Hamontweg 103 B-3930 Hamont-Achel tel. 011-550.800 fax 011-550.801 engineering@csm.be www.csm.be	BETREFT : Voor kern 3 (stabiliteitswand as N)	SCHAAL : 1:30 1:50 DATUM : GEZ. : Class G
gecontroleerd gecontroleerd op constructieve uitgangspunten Naam : J. van Datum : 05-03-2019 Opmerkingen :	CD : 16052 NR. : K3-2 REV. : 2	

Deze tekening blijft eigendom van C.S.M. Achel en mag zonder diens toestemming niet gekopieerd worden of aan derden ter inzage worden gegeven