




3D SCHODY MEZI OSAMI P-Q
1:50

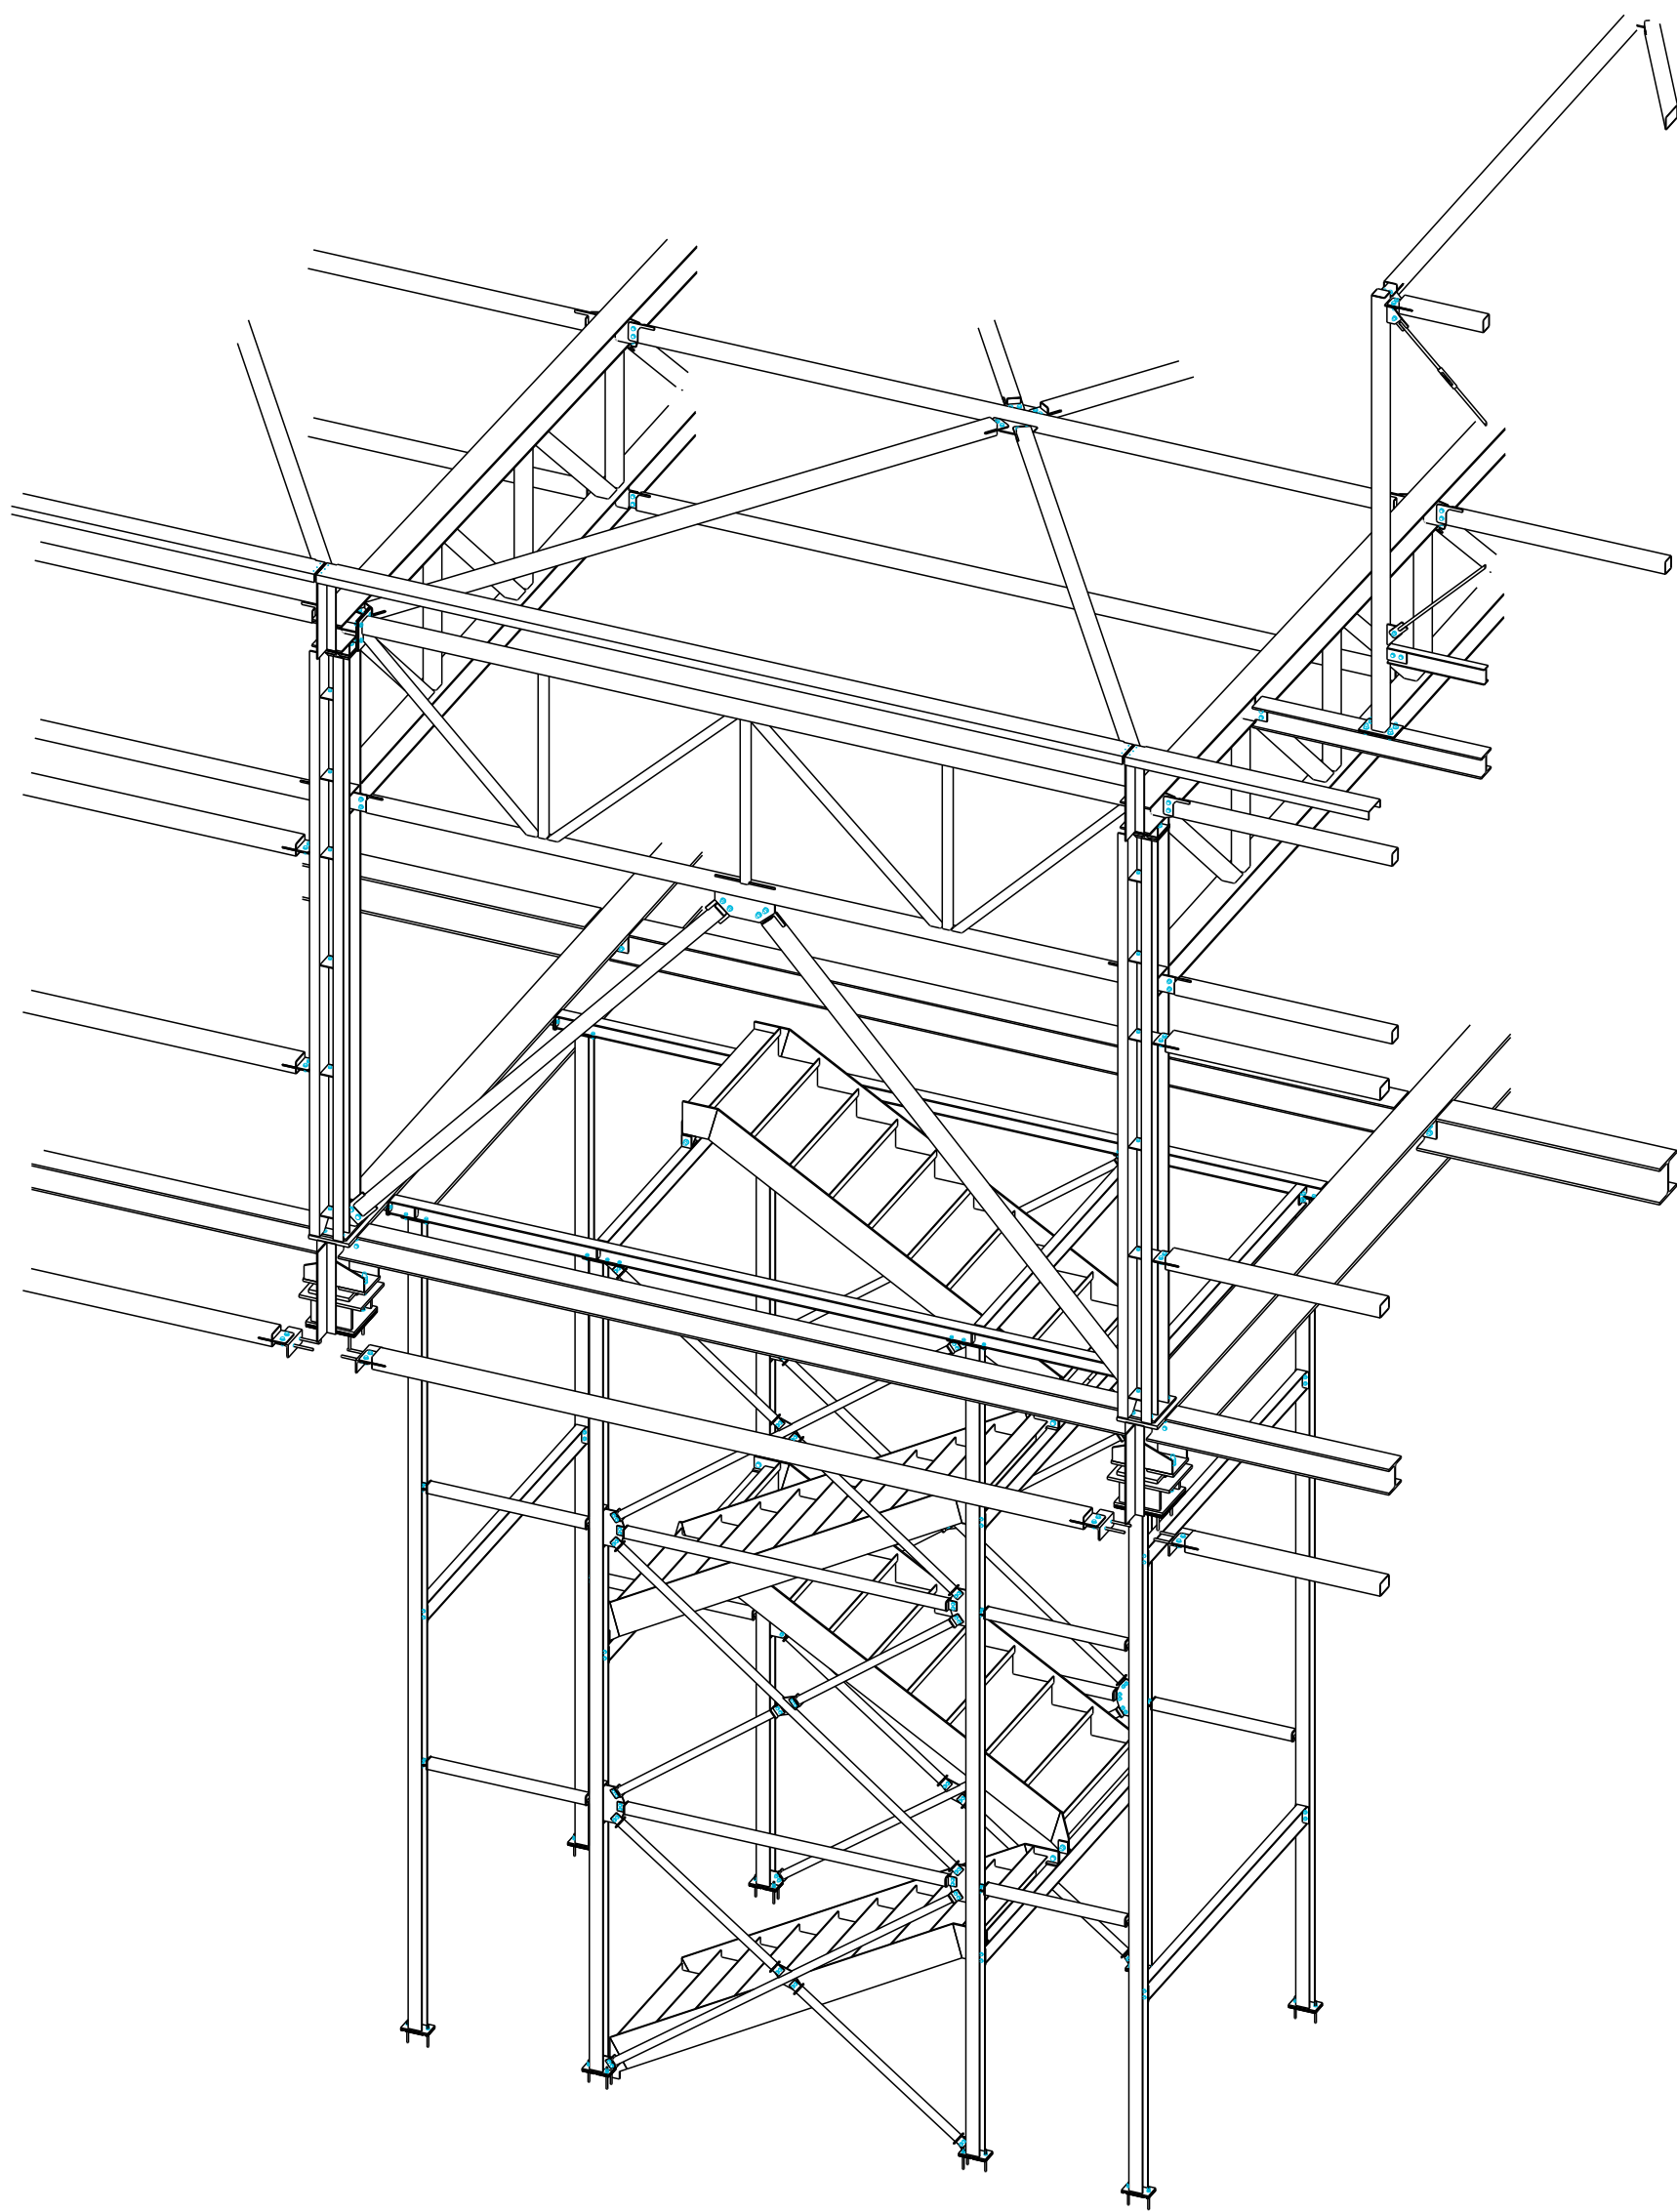


3D POHLED
1:100

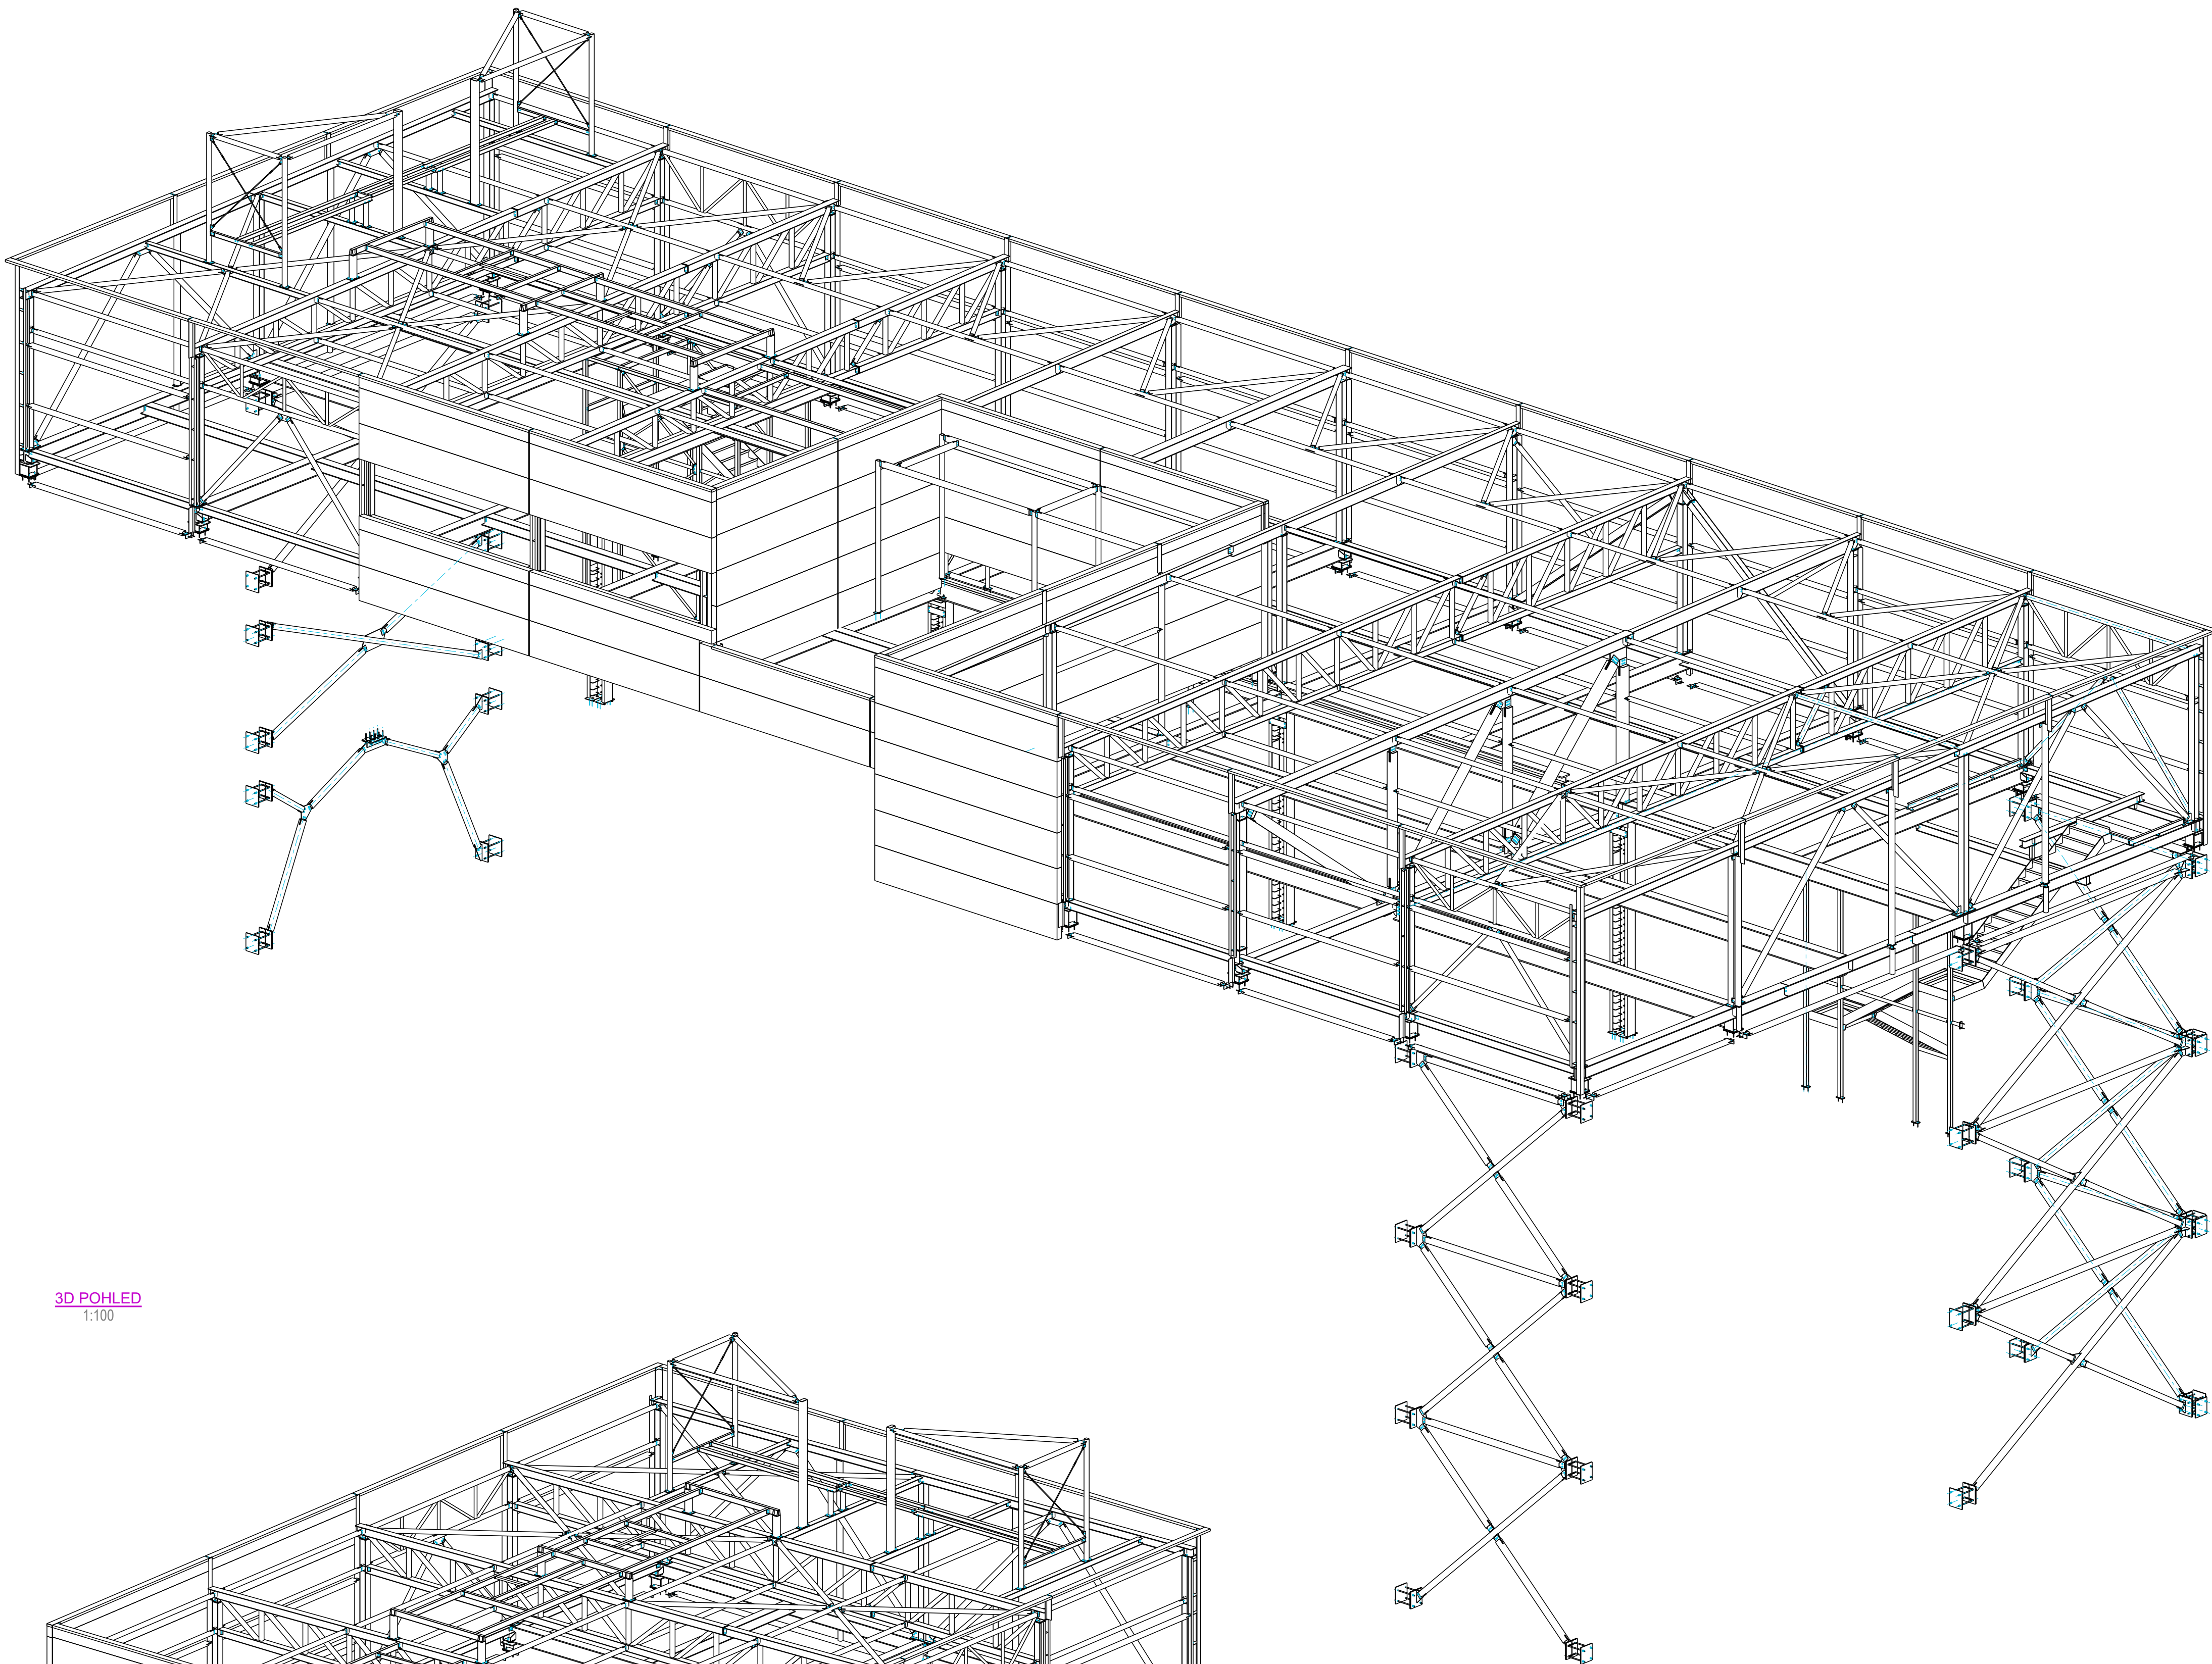

3D POHLED
1:100

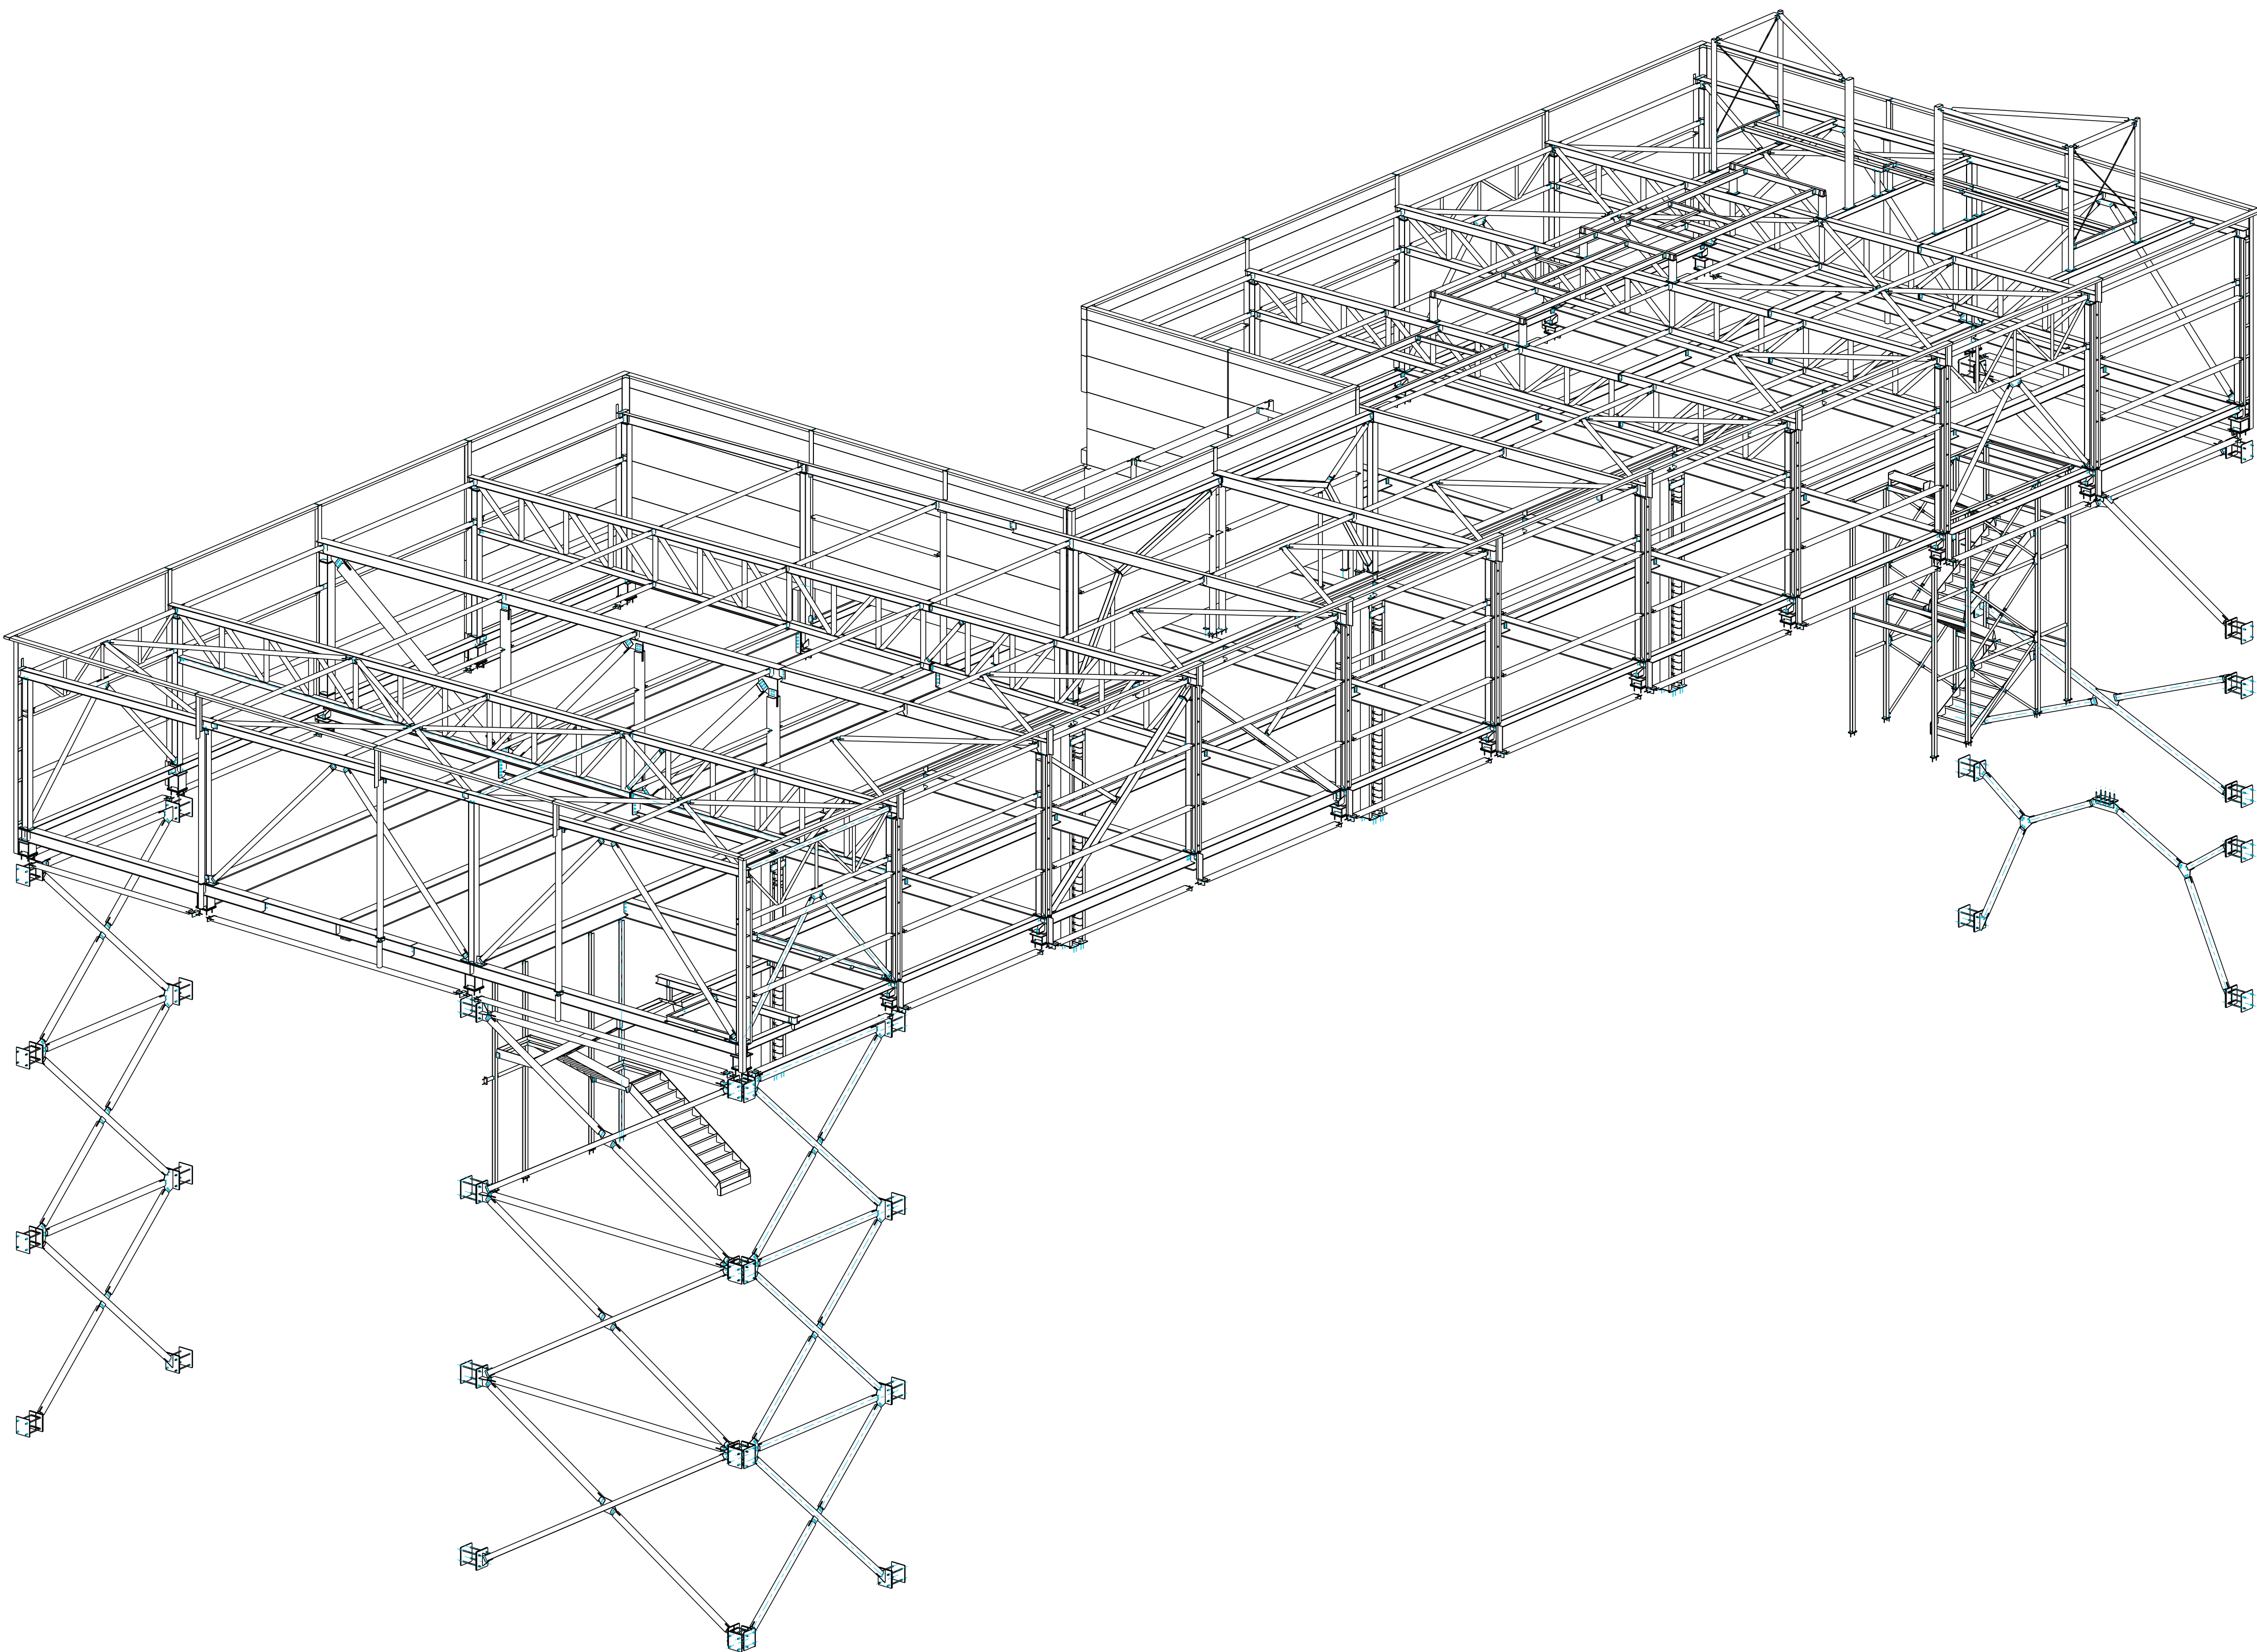

3D SCHODY MEZI OSAMI Y-Z
1:50

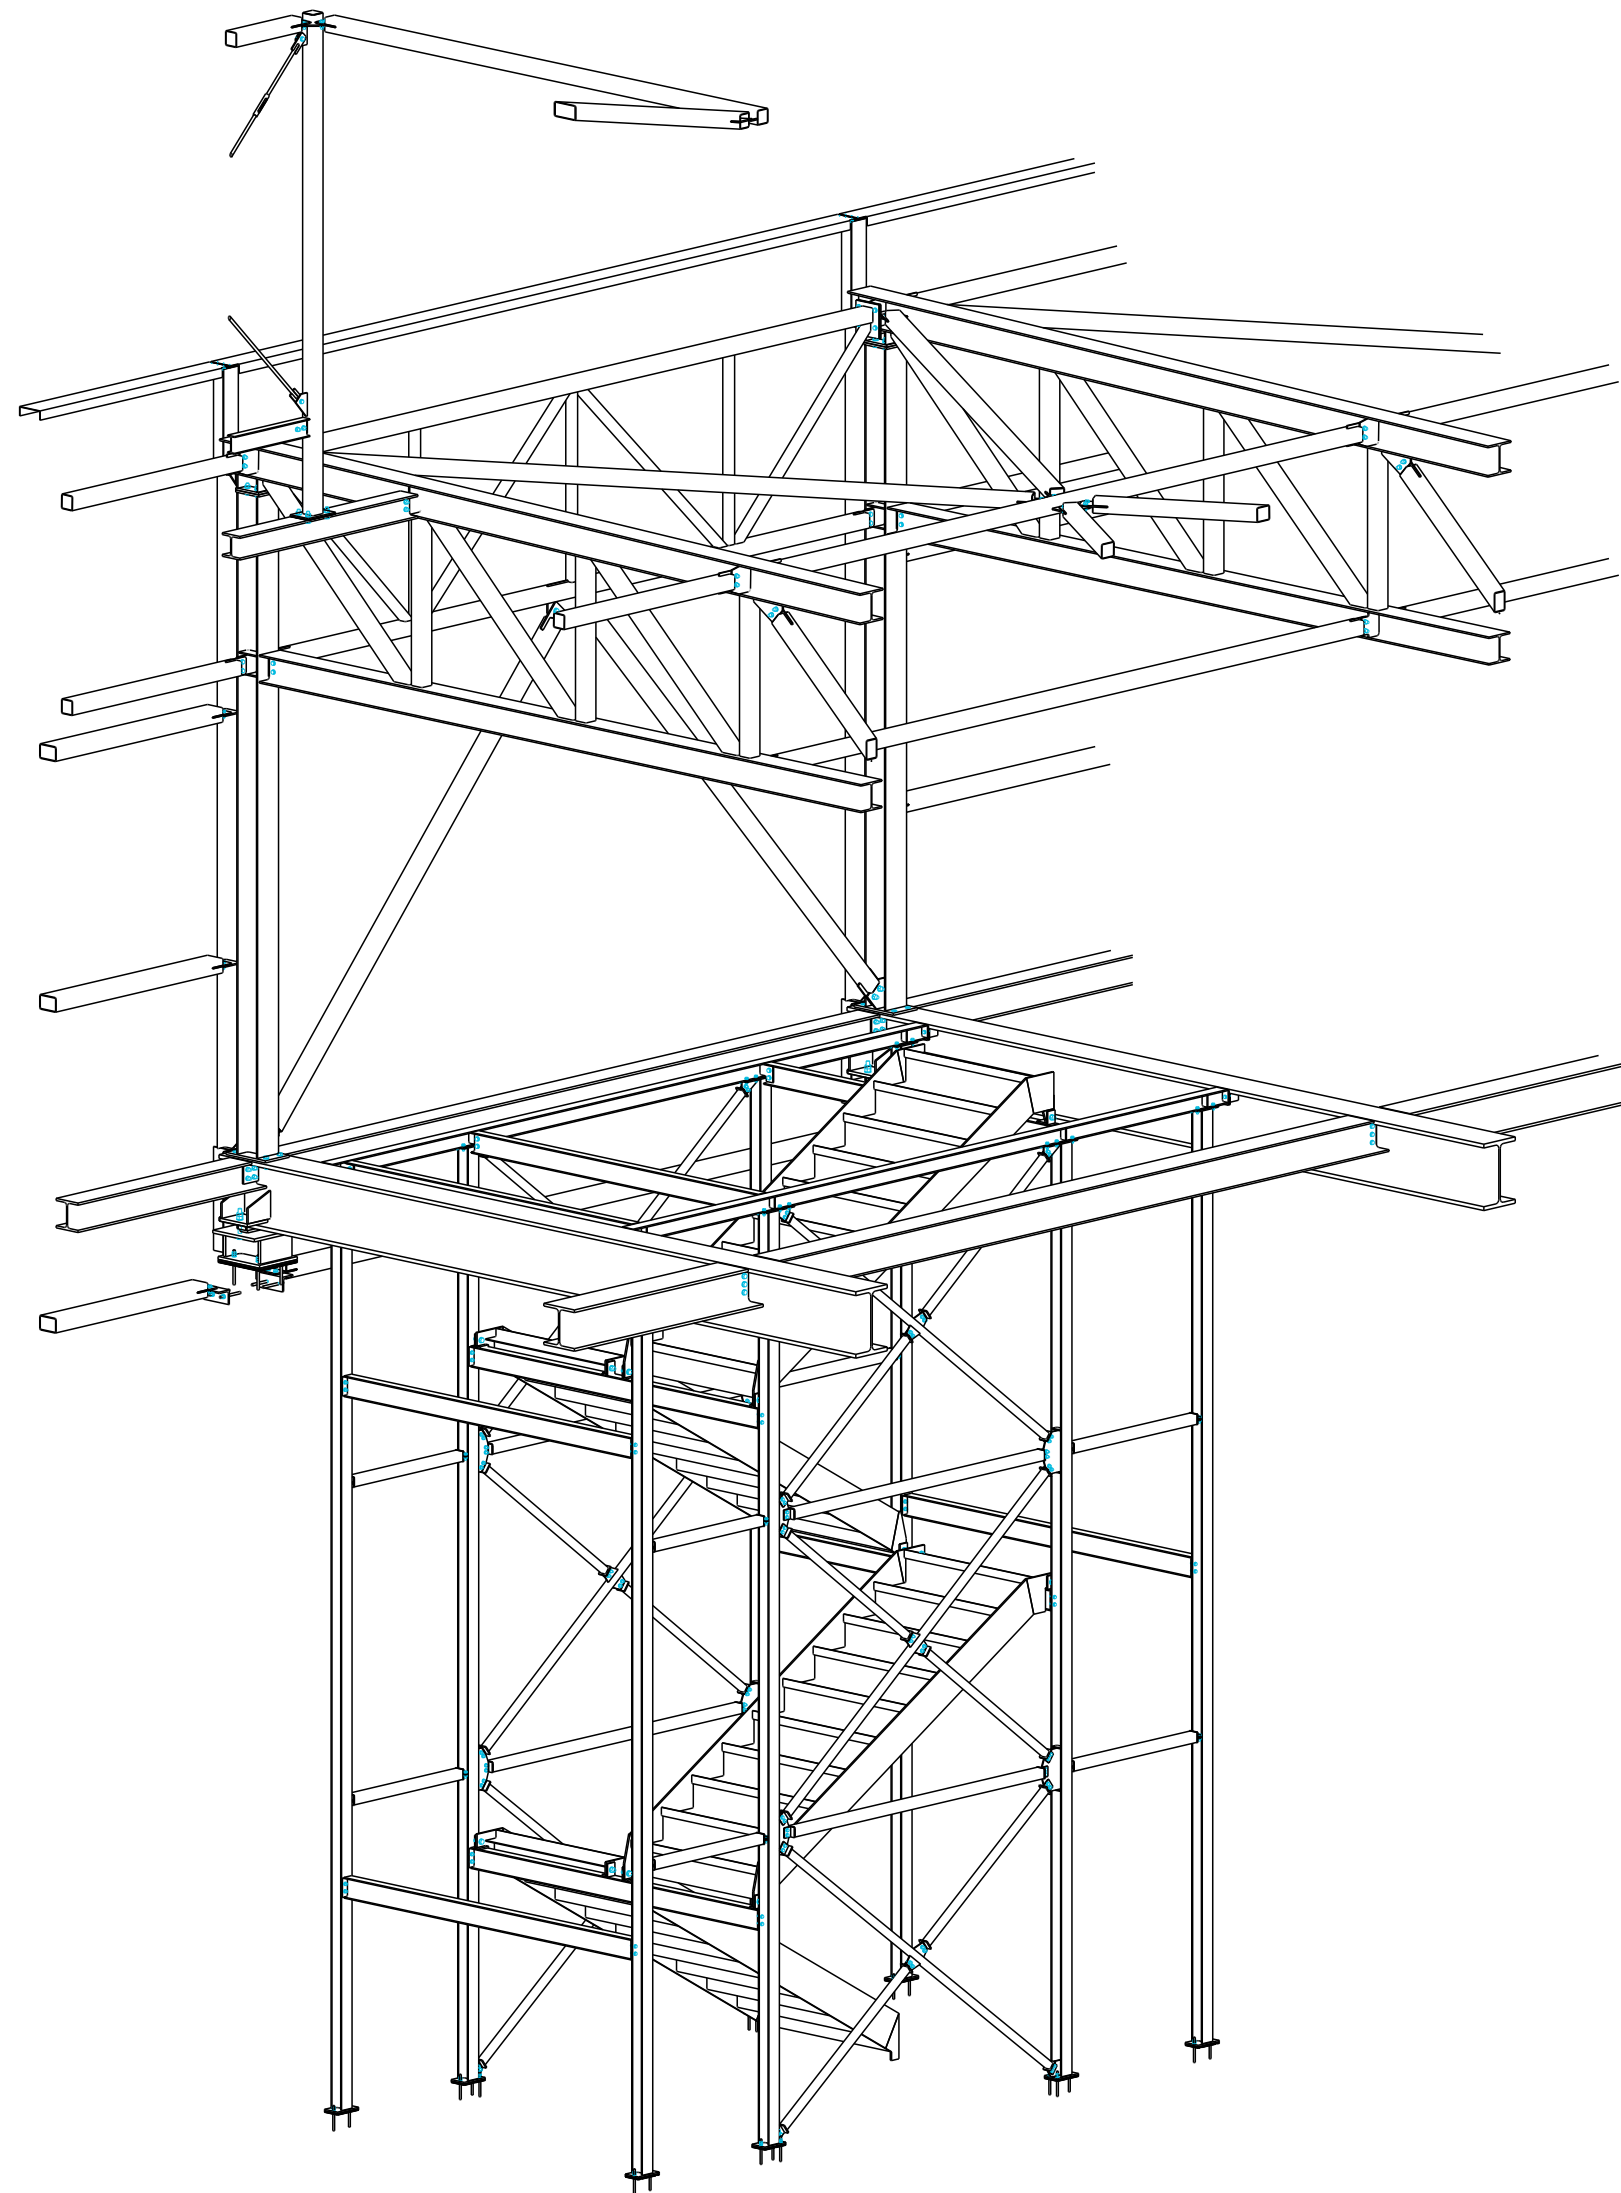

POZNÁMKY viz. samostatný výkres 01

3		AKTUALIZACE VÝKRESU		17.06.2019
2		AKTUALIZACE VÝKRESU		30.05.2019
1		Změna projektu		23.05.2019
Rev. no.	Draft	Revision description		Revision date
VYPRACOVAL:		VED. PROJEKTANT:		KONTROLOVAL:
Ing. Beran		Ing. Hubáček		Ing. Beran
MÚ-OU		FILE: P817 G [6] .dwg		
INVESTOR:		FORMAT: 1181x840		
STAVBA - OBJEKT:		DATUM: 18.06.2019		
Bauhaus Brno		STUPEŇ: VTD		
Ocelová konstrukce		MĚŘÍTKO: 1:50 1:100		
OBSAH: ocelové konstrukce		ČÍSLO ZÁKLADY: 20180072		
ČÁST: Montážní dispozice - 3D pohledy		ČÍSLO VÝKRESU: P817 G [6]		REV: 3