


HLAVA - OCEL BEZ RASTRU  
1:5

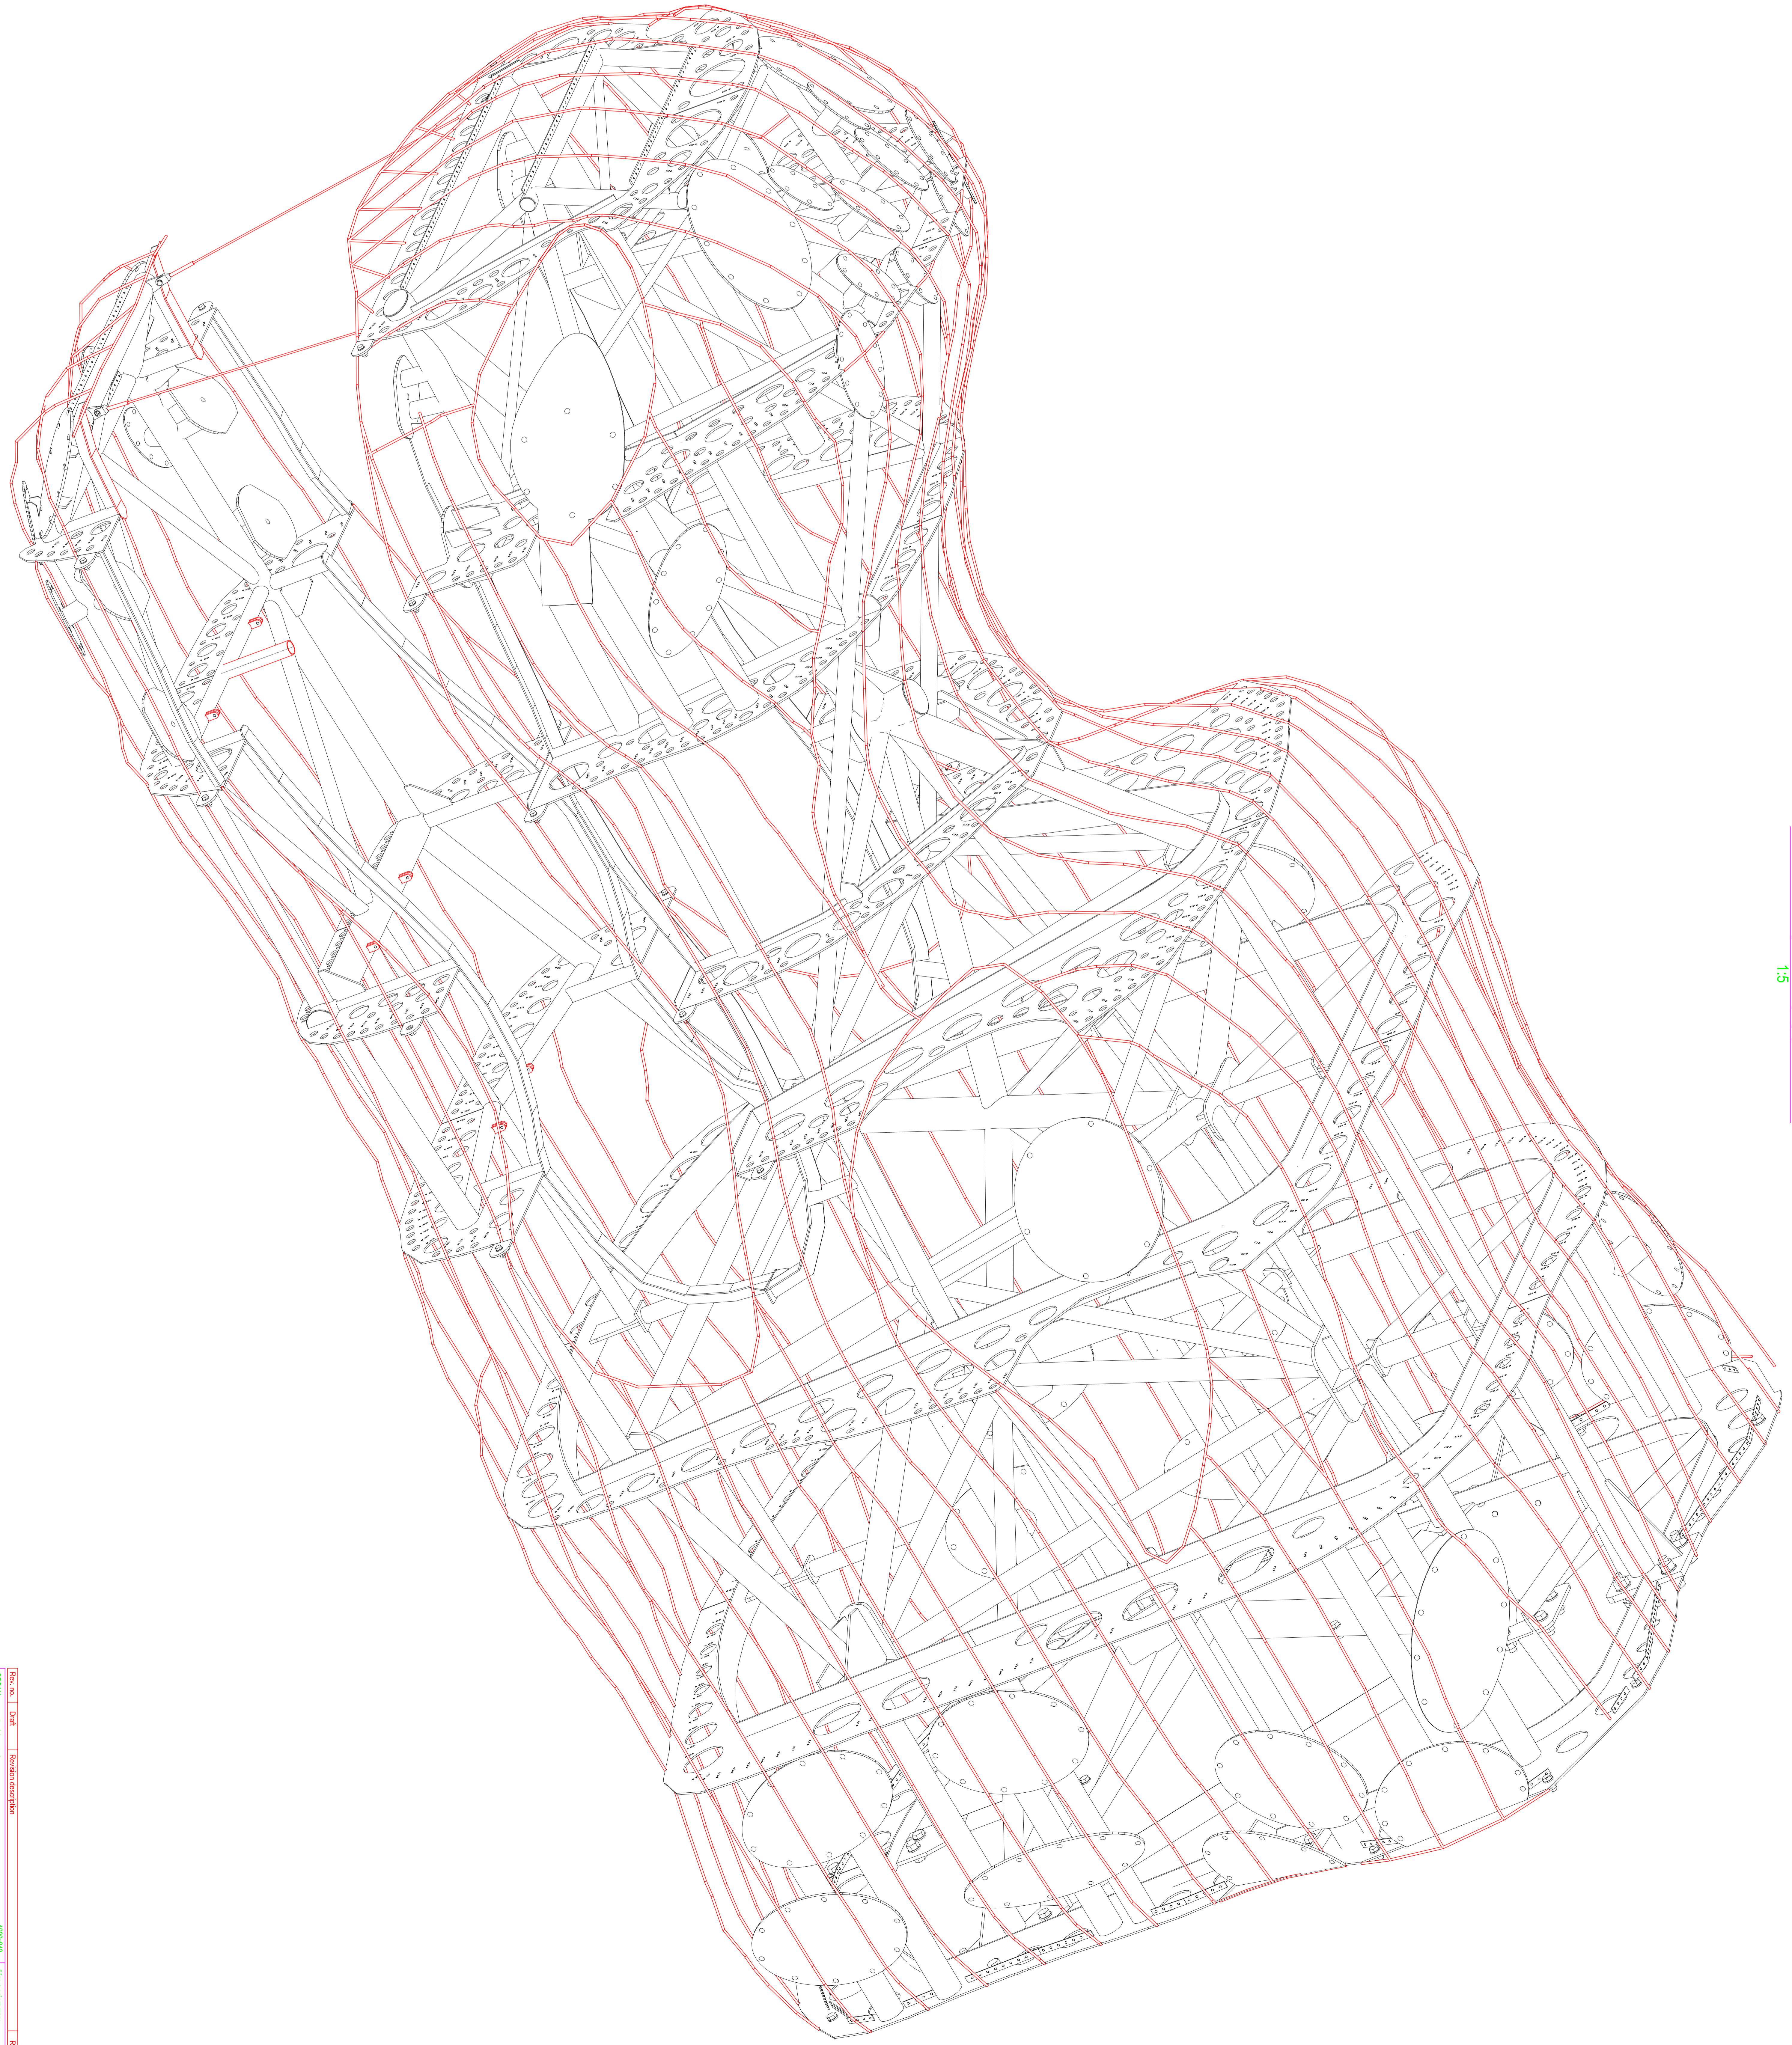

HLAVA - RASTR PRO ŠUPINY  
1:5