
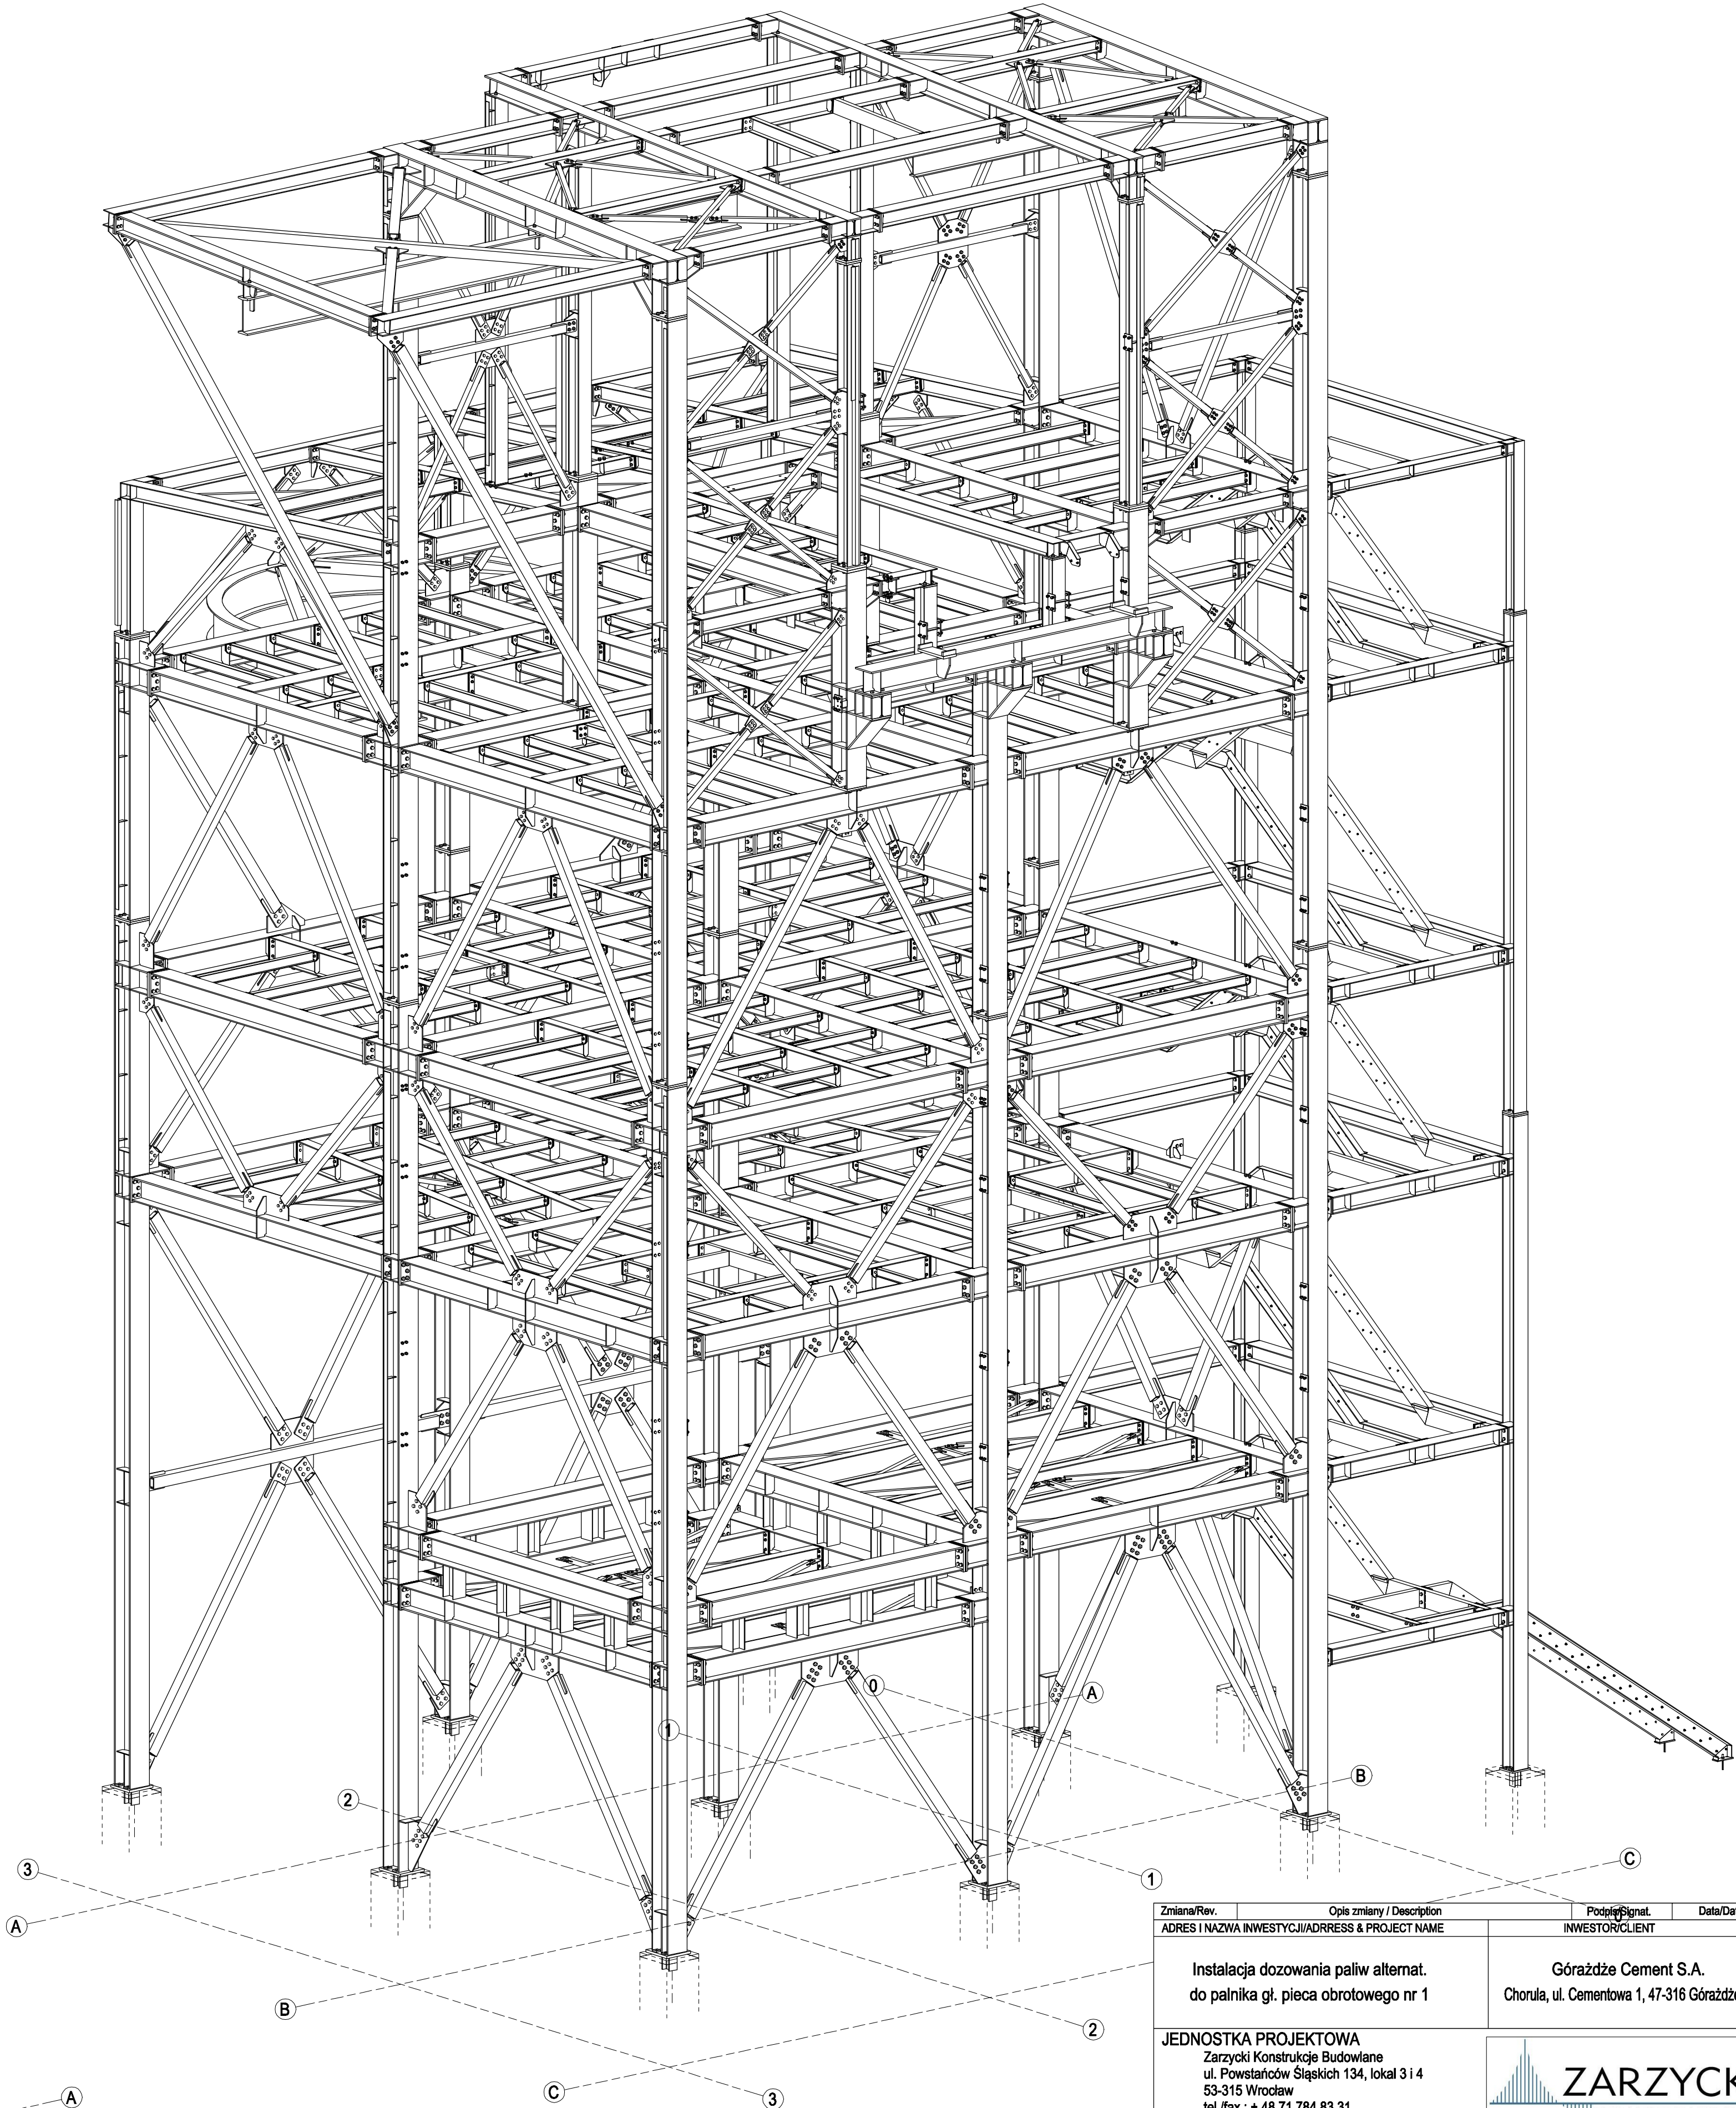


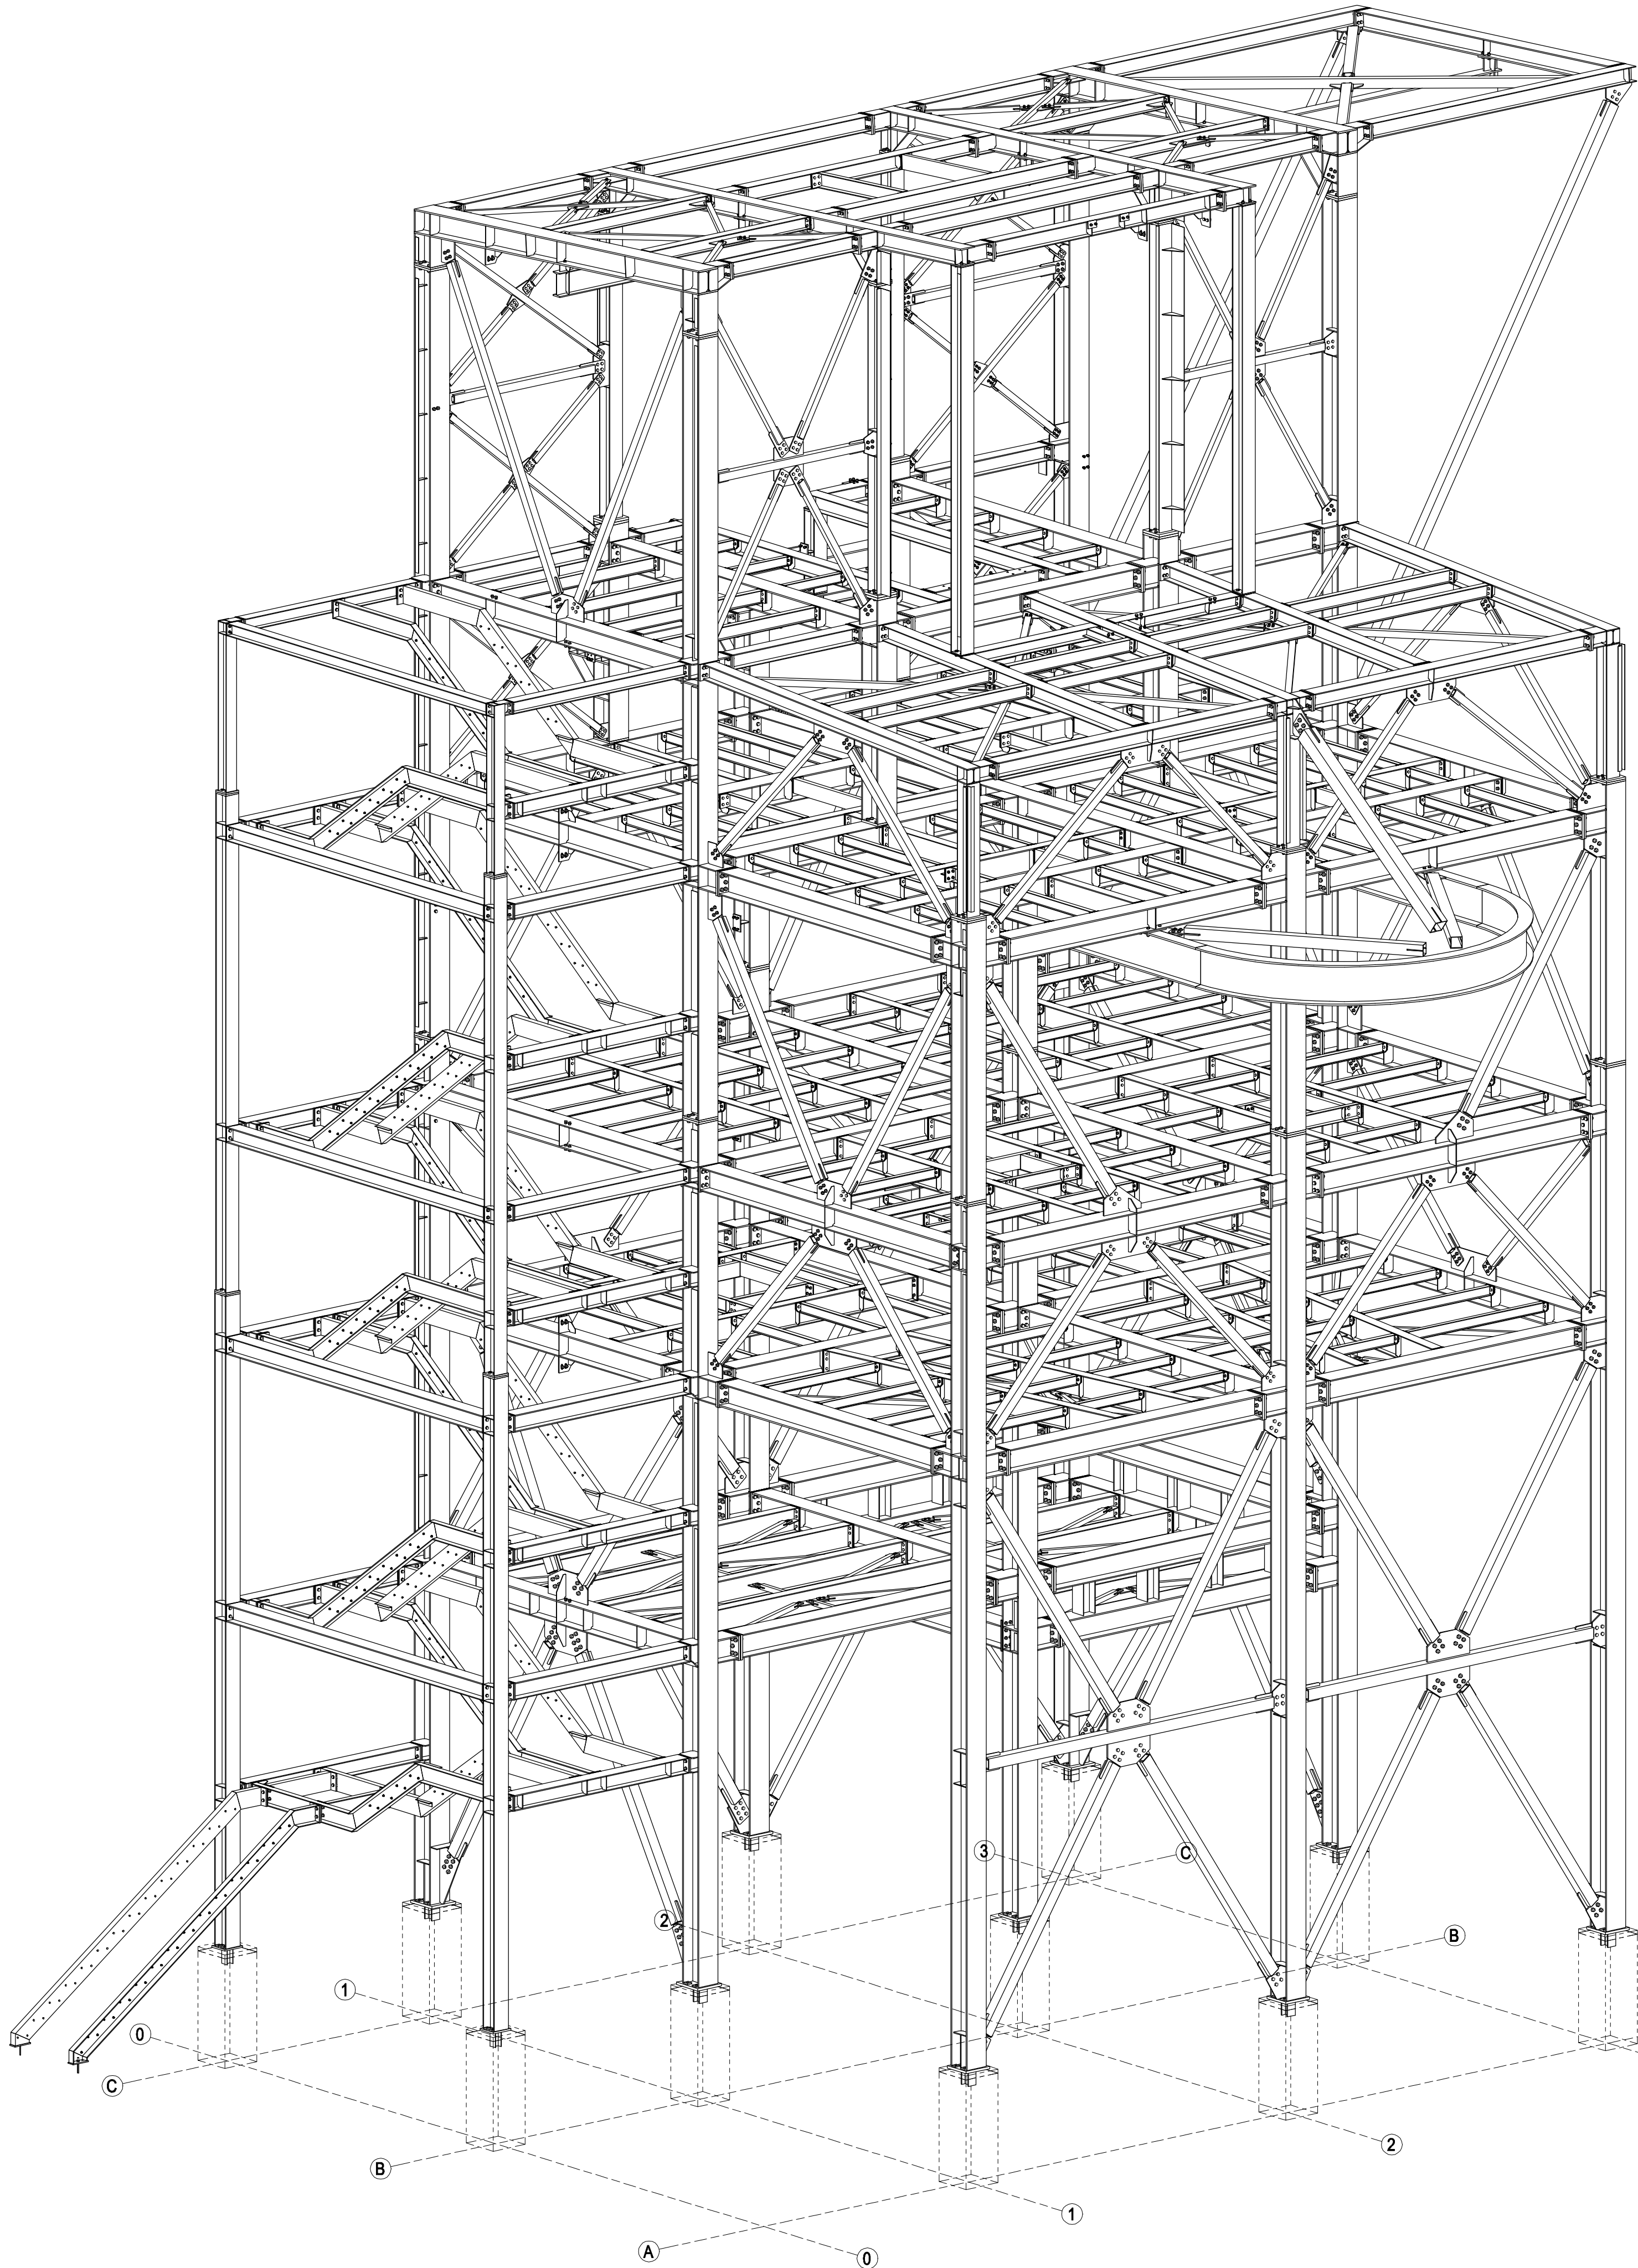

Zmiana/Rev.	Opis zmiany / Description		Podpis/Signat.	Date/Date
ADRES I NAZWA INWESTYCJI/ADDRESS & PROJECT NAME		INWESTOR/CLIENT		
Instalacja dozowania paliw alternat. do palnika gt. pieca obrotowego nr 1		Górażdże Cement S.A. Chorula, ul. Cementowa 1, 47-316 Górażdże		
JEDNOSTKA PROJEKTOWA Zarzycki Konstrukcje Budowlane ul. Powstańców Śląskich 134, lokal 3 i 4 53-315 Wrocław tel./fax.: + 48 71 784 83 31 tel.kom. +48 600 332 345 e-mail: biuro@zarzycki-konstrukcje.pl / www.zarzycki-konstrukcje.pl				
FUNKCJA/POSITION	NAZWISKO/NAME	UPRAWN./LICEN.	PODPIS/SIGNATURE	
KIEROWNIK TEMATU PROJECT MANAGER	mgr inż. Rafał Zarzycki	156/DOŚ05		
PROJEKTOWAL DESIGNER	mgr inż. Rafał Zarzycki	156/DOŚ05		
SPRAWDZIŁ VERIFIER				
ASYSTENT PROJEKTANTA DRAWN	P. Kotyś, R. Musiał, Ł. Witkowski	-		
OBIEKT/OBJECT		NR PROJ./PROJ. NO.	STADIUM/PHASE	BRANŻA/BRANCH
STACJA DOZOWANIA		19-1551	PROJEKT WARSZTATOWY	KONSTR.-BUD.
		DATA/DATE	ROZMIAR/SIZE	SKALA/SCALE
		02.12.2019	841x594	1:50
TYTUŁ RYSUNKU/DRAWING		NR RYSUNKU/DRAWING NO.		
ETAP 4000 - KONSTRUKCJA GŁ. PERSPEKTYWA		19-1551_A_01		