


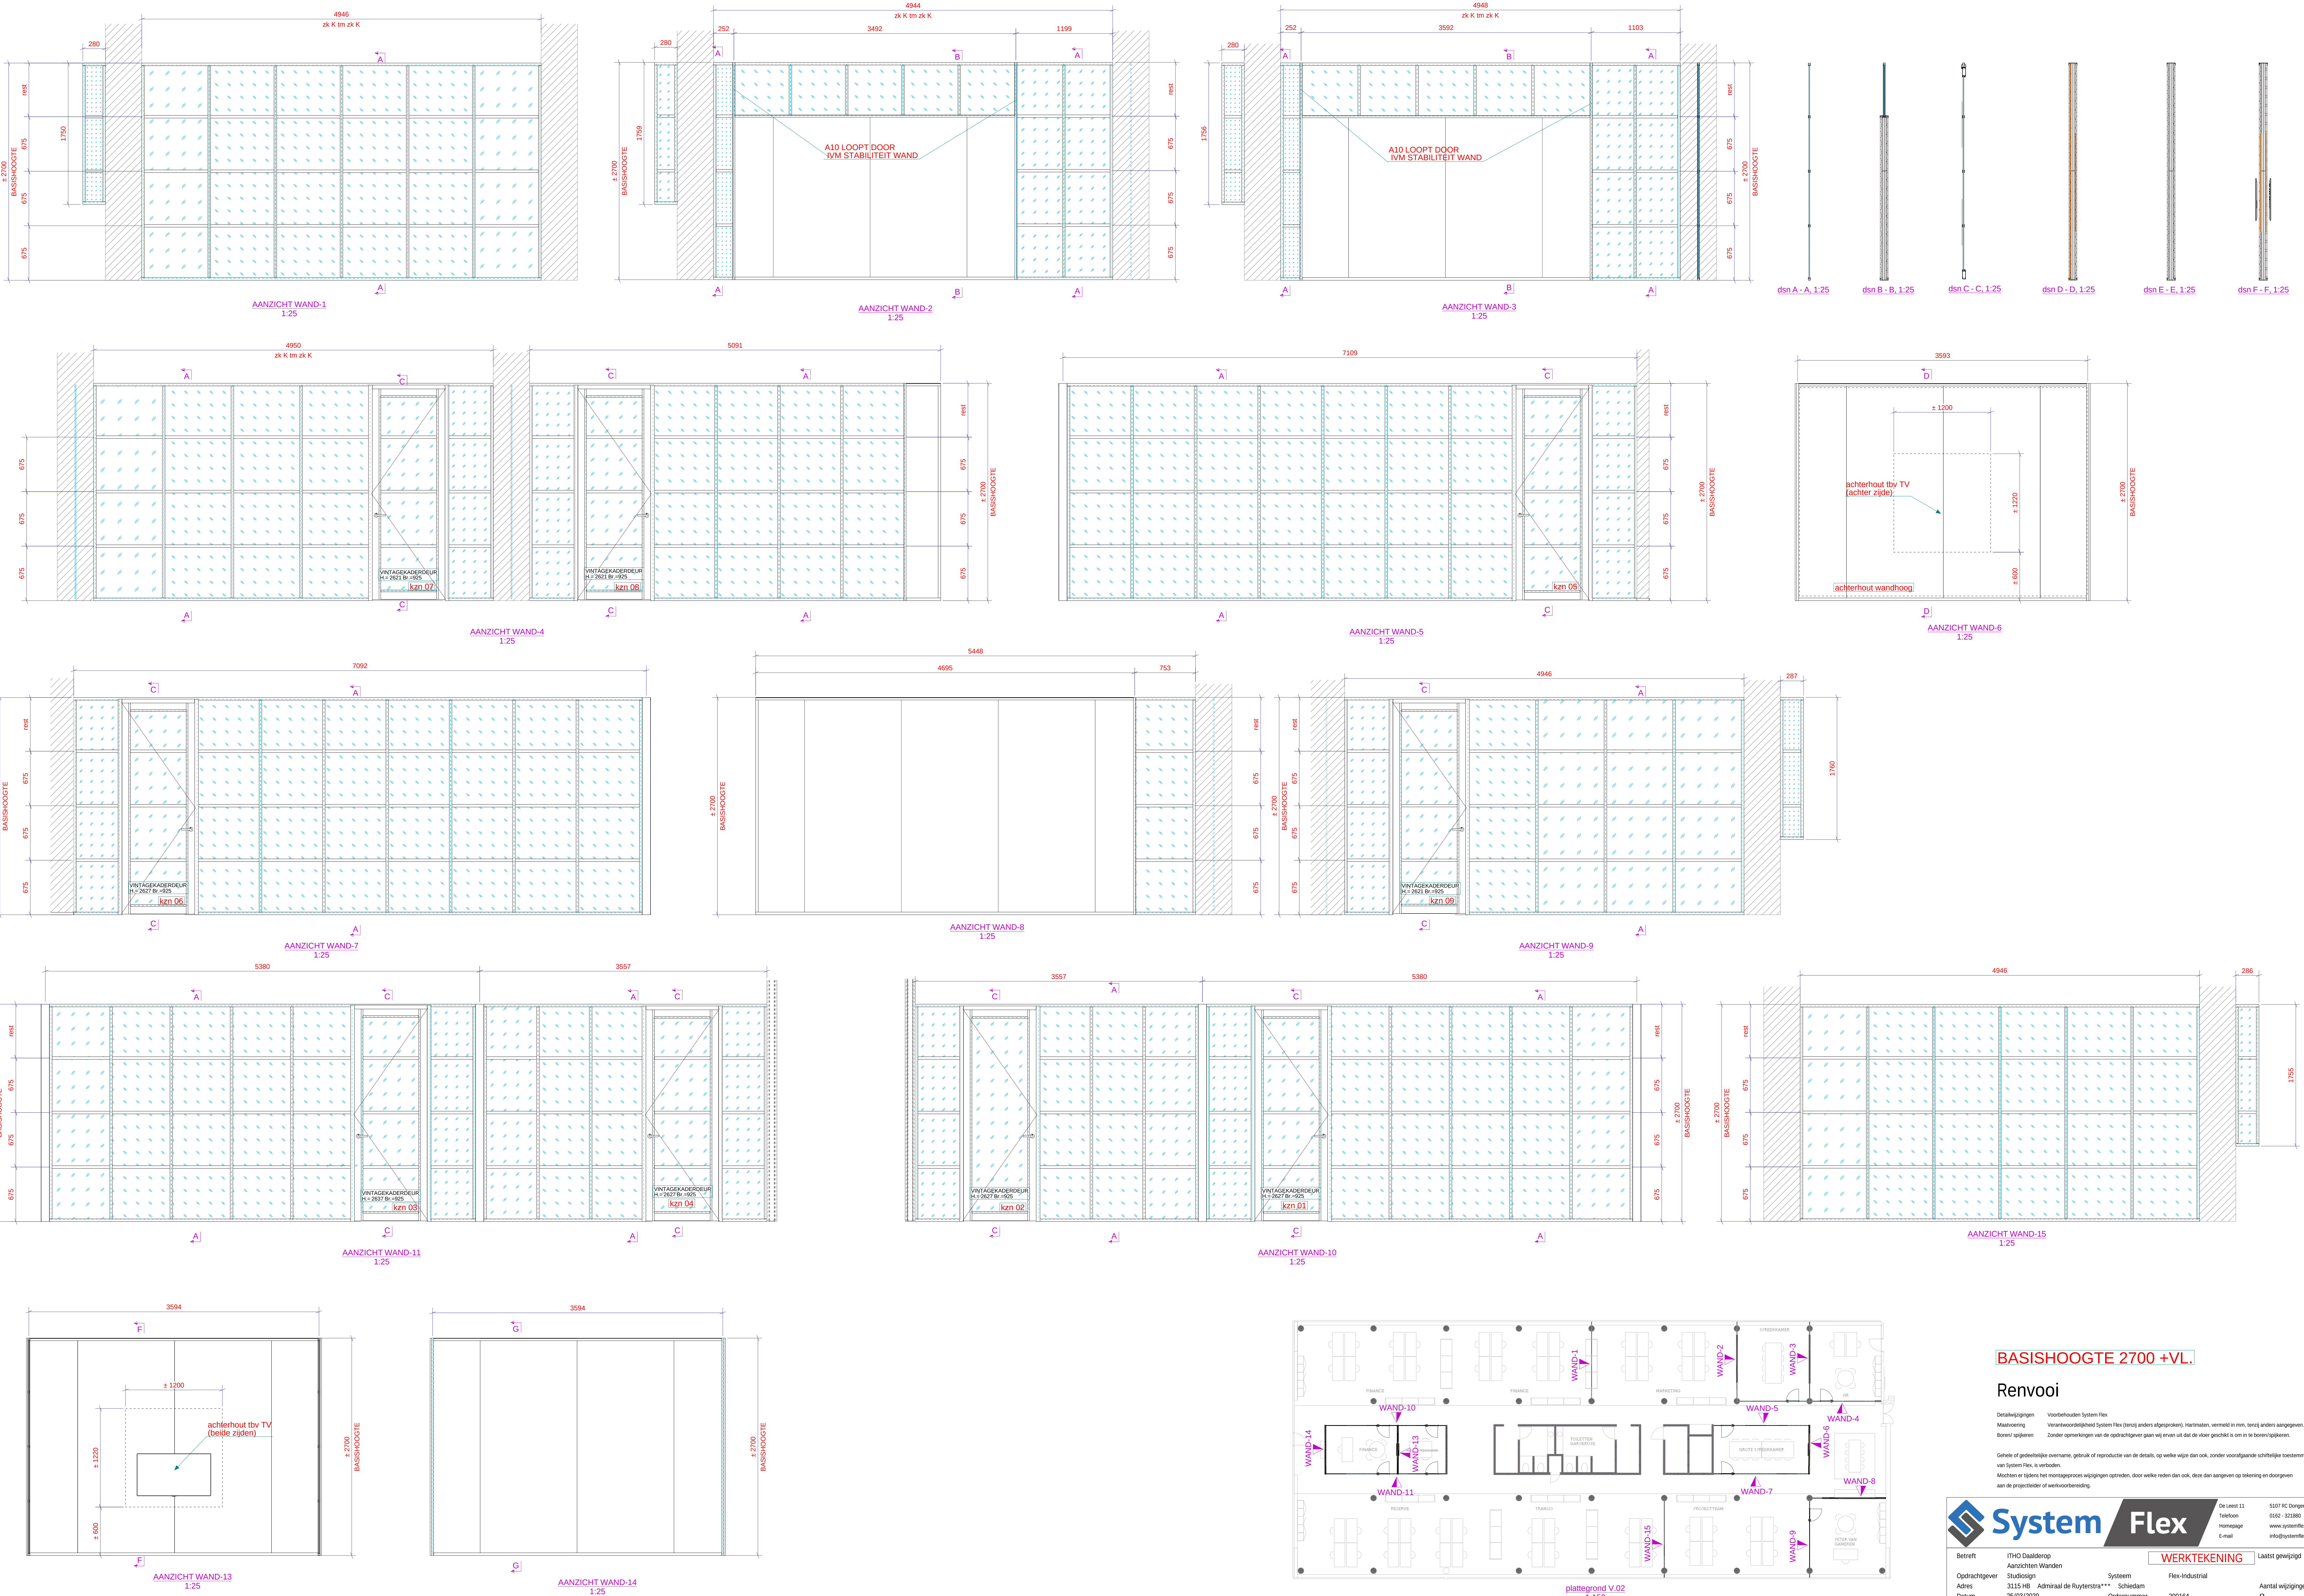

BASISHOOGTE 2700 +VL.

Renvooi

Deelwijzingen: Voorbehouden System Flex
Maatvoering: Verantwoordelijkheids System Flex (tenzij anders afgesproken). Harmonisatie, vermeld in mm, tenzij anders aangegeven.
Boven afgelezen: Zonder opmerkingen van de opdrachtgever gaan wij ervan uit dat de vloer geschikt is om in te bouwen.
Gehete of gedeeltelijke overname, gebruik of reproductie van de details, op welke wijze dan ook, zonder voorafgaande schriftelijke toestemming van System Flex, is verboden.
Mochten er tijdens het montageproces wijzigingen optreden, door welke reden dan ook, deze dan aangeven op tekening en doorgeven aan de projectleider of werkvoorbereiding.



System Flex

WERKTEKENING

Betreft: ITHO Daalderop Aanzichten Wanden

Oprichting: 3115 VB

Datum: 25/03/2020

Formaat: A0

Schaal: zie tekening

System Flex

Adres: Admiraal de Ruysterstra**

Ordnnummer: 200164

Telkenaar: Toin

Projectleider: Projectleider

De Leest 11

Telefoon: 0652-321880

Homepage: www.systemflex.nl

E-mail: info@systemflex.nl

507 RC Drogen

0652-321880

www.systemflex.nl

info@systemflex.nl

Aantal wijzigingen: 0

Blaadnummer: W.02