


Type Flex Industrial 3 deling
 Volker glaswand met aan de bovenzijde een U-profiel (RAL 9005) van 33x26mm. Aan de vloer en muur-aansluiting een U-profiel 33x26mm (RAL 9005). In het U-profiel wordt een glasplaat 66.1 bij gemonteerd. De glasplaten zijn rondom afgescherpt(gezet) en worden verticaal omkaderd door een aluminium H-profiel in RAL9005. Horizontaal wordt er aan beide zijde op het glas tussen de H-profielen en aluminium profiel (RAL 9005) verlijmd. De glasplaten worden afgegruberd met een speciaal afslingsrubber. Rubber is nagenoeg niet zichtbaar.

- Wanddikte : 26mm
- Wandhoogte : zie tekening
- Modulering : volgens ontwerp, maximaal 900mm
- Type glas : 6.6.1 blank gelaagd platpaly geslepen
- Fixatie : Gezoet glas, Fixatie d.m.v. 2 zijdig transparante tape
- Hoekaansluiting : Glas-Glas fixatie d.m.v. 2 zijdig transparante tape
- Beglijdingsrubber : Zwart
- Kleur profielen : RAL 9005;
- Profielen : Platfond, Vloer- & Wandansluiting 26x33


Glasdeur 10 mm gehard voor Flex-Industrial 3 deling
 Afmeting deur b x h : 921 mm x kamerhoogte
 Dikte deur : 10 mm
 Kozijn : Aluminium met kunststof aanslagrubber deventer 42dB
 Scharnieren : RAL 9005, 3 stuks per deur
 Slot : Middenslot System Flex, pc voorbereid exclusief cilinder
 Kruik + rozet : RVS type Intersteel.
 Deurstop : RVS TSB 2230
 Profiel kleur : Ral 9005
 Vrij draaien onder de deur : 8 mm aan de onderzijde / 2 mm aan de bovenzijde
 Rondom de deur Aluminium U-profiel 20x15x20x2 en tussen dit U profielen aluminium platprofielen 30mm breed aan beide zijde van de deur.

Dubbele Glasdeuren 10 mm gehard voor Flex-Industrial 3 deling
 Afmeting deur b x h : 921 mm x kamerhoogte
 Dikte deur : 10 mm
 Kozijn : Aluminium met kunststof aanslagrubber deventer 42dB
 Scharnieren : RAL 9005, 3 stuks per deur
 Slot : Middenslot System Flex, pc voorbereid exclusief cilinder
 Kruik + rozet : RVS type Intersteel.
 Deurstop : RVS TSB 2230
 Profiel kleur : Ral 9005
 Vrij draaien onder de deur : 8 mm aan de onderzijde / 2 mm aan de bovenzijde
 Rondom de deur Aluminium U-profiel 20x15x20x2 en tussen dit U profielen aluminium platprofielen 30mm breed aan beide zijde van de deur.


Waar aangegeven op de tekeningen:
 -> Lignopal Walnut Crown fineerplaat verlijmen op de glasplaat tussen de profielen.
 -> of Egger U999 PM5T2

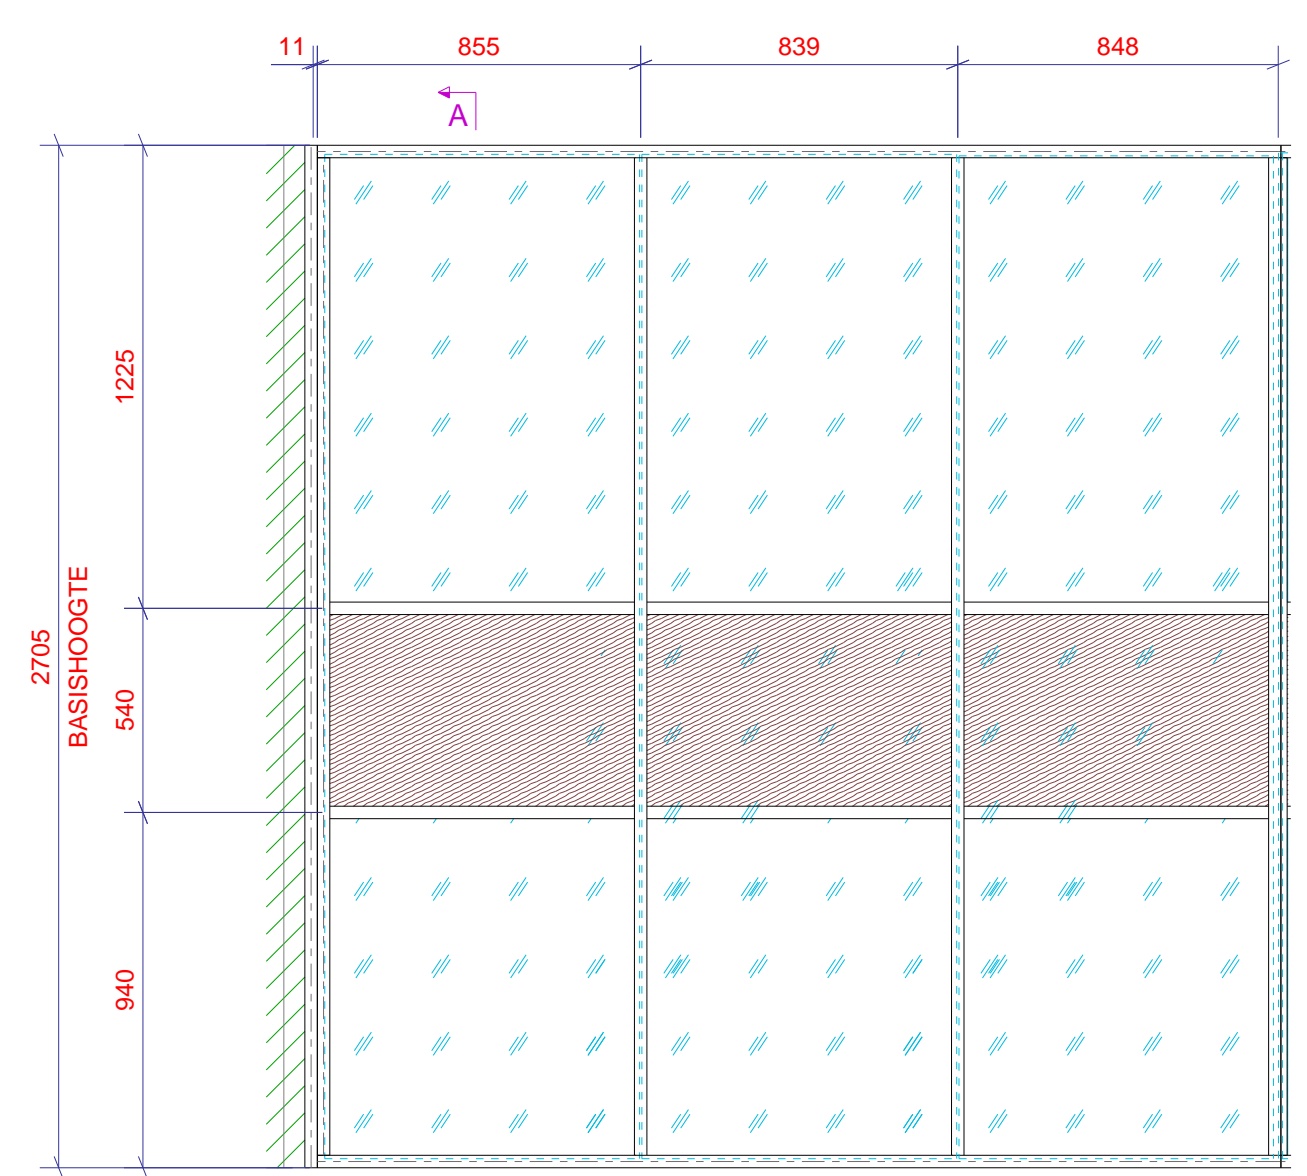


AANZICHT WAND-1
1:20

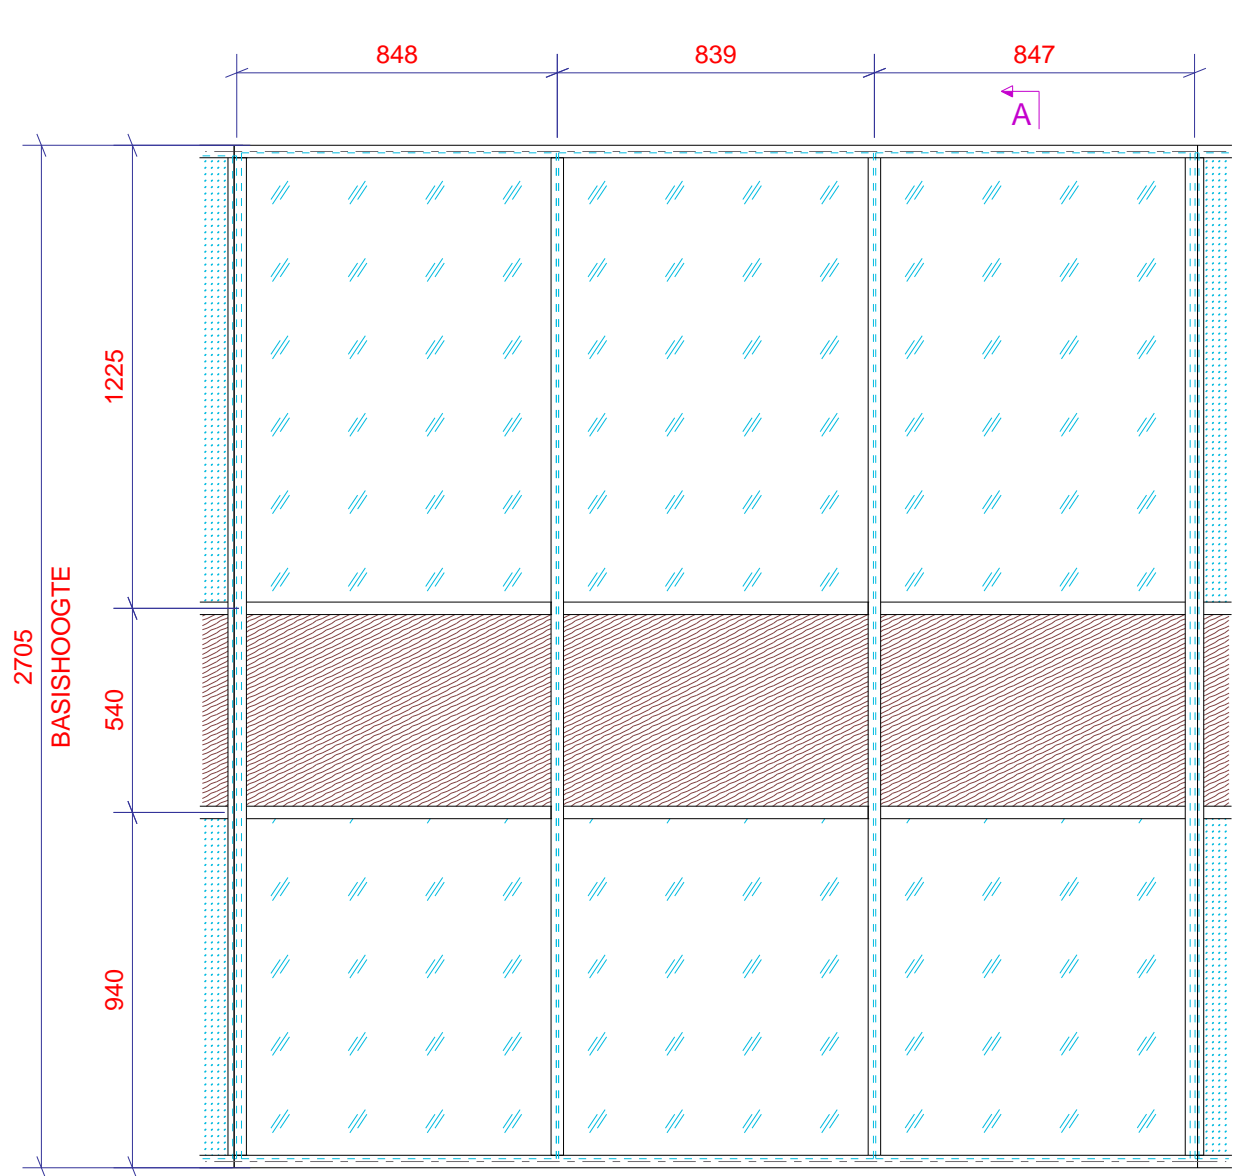


AANZICHT WAND-2
1:20

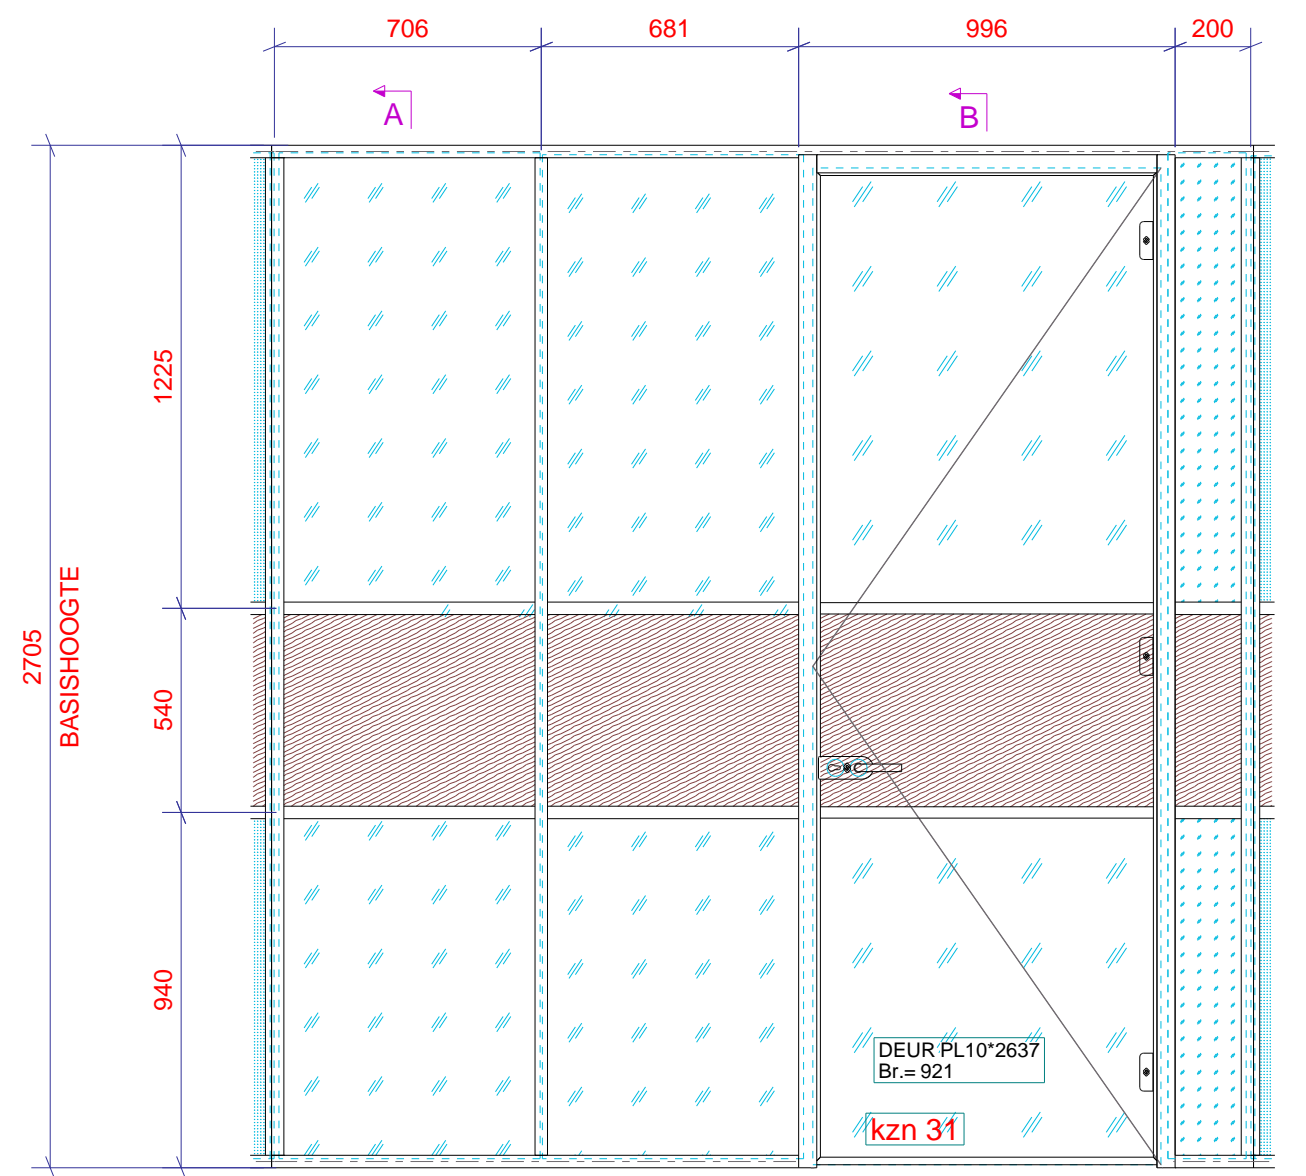


AANZICHT WAND-3
1:20

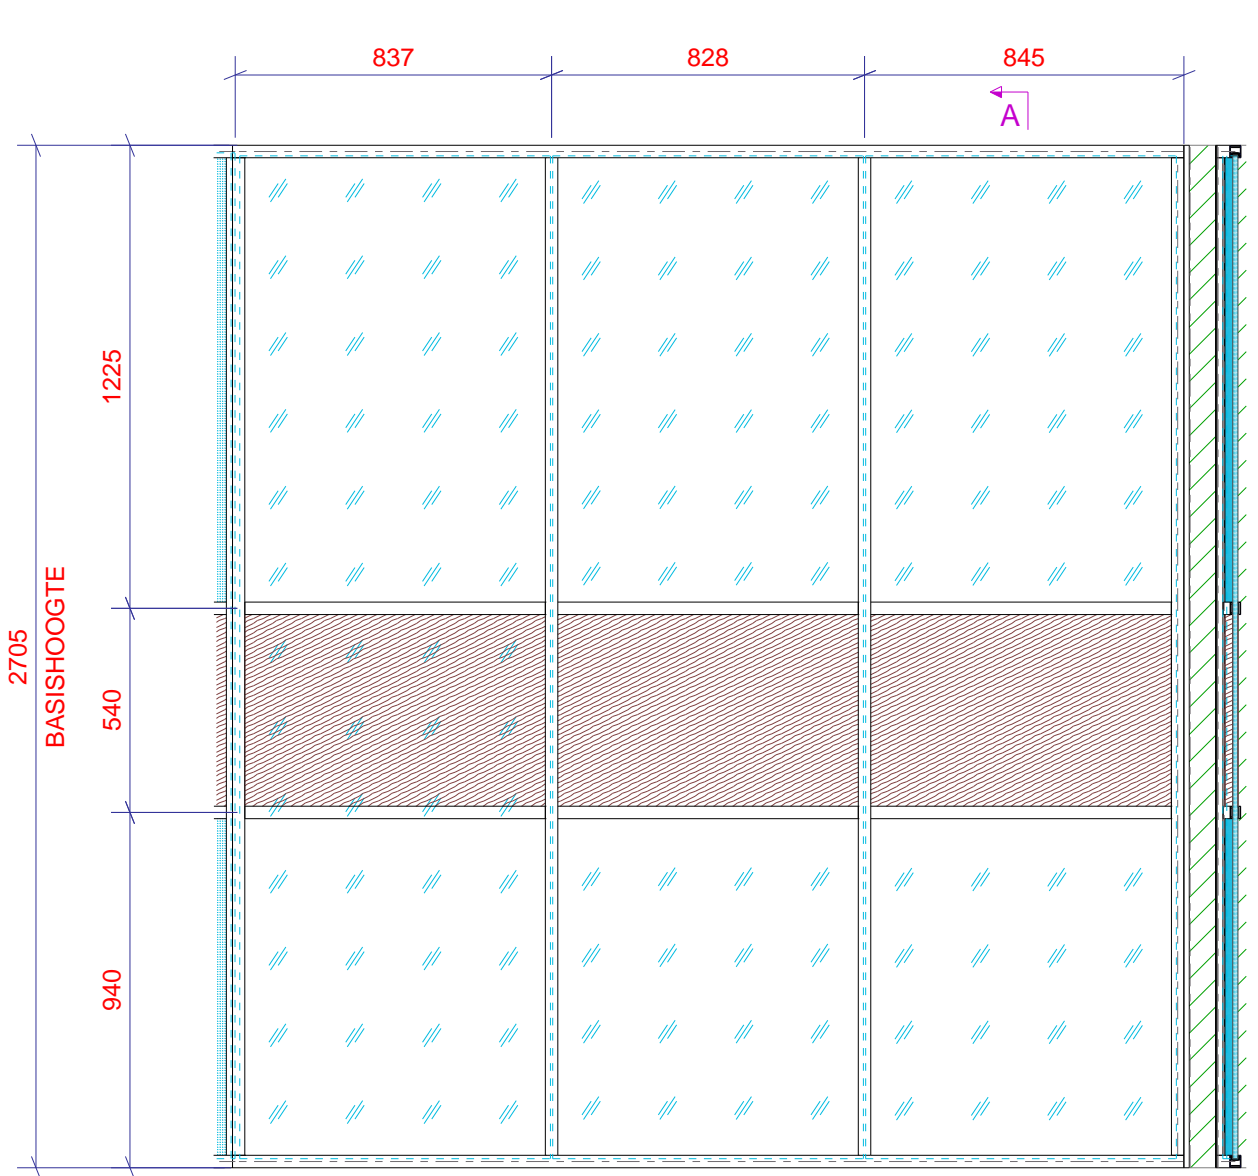


AANZICHT WAND-4
1:20

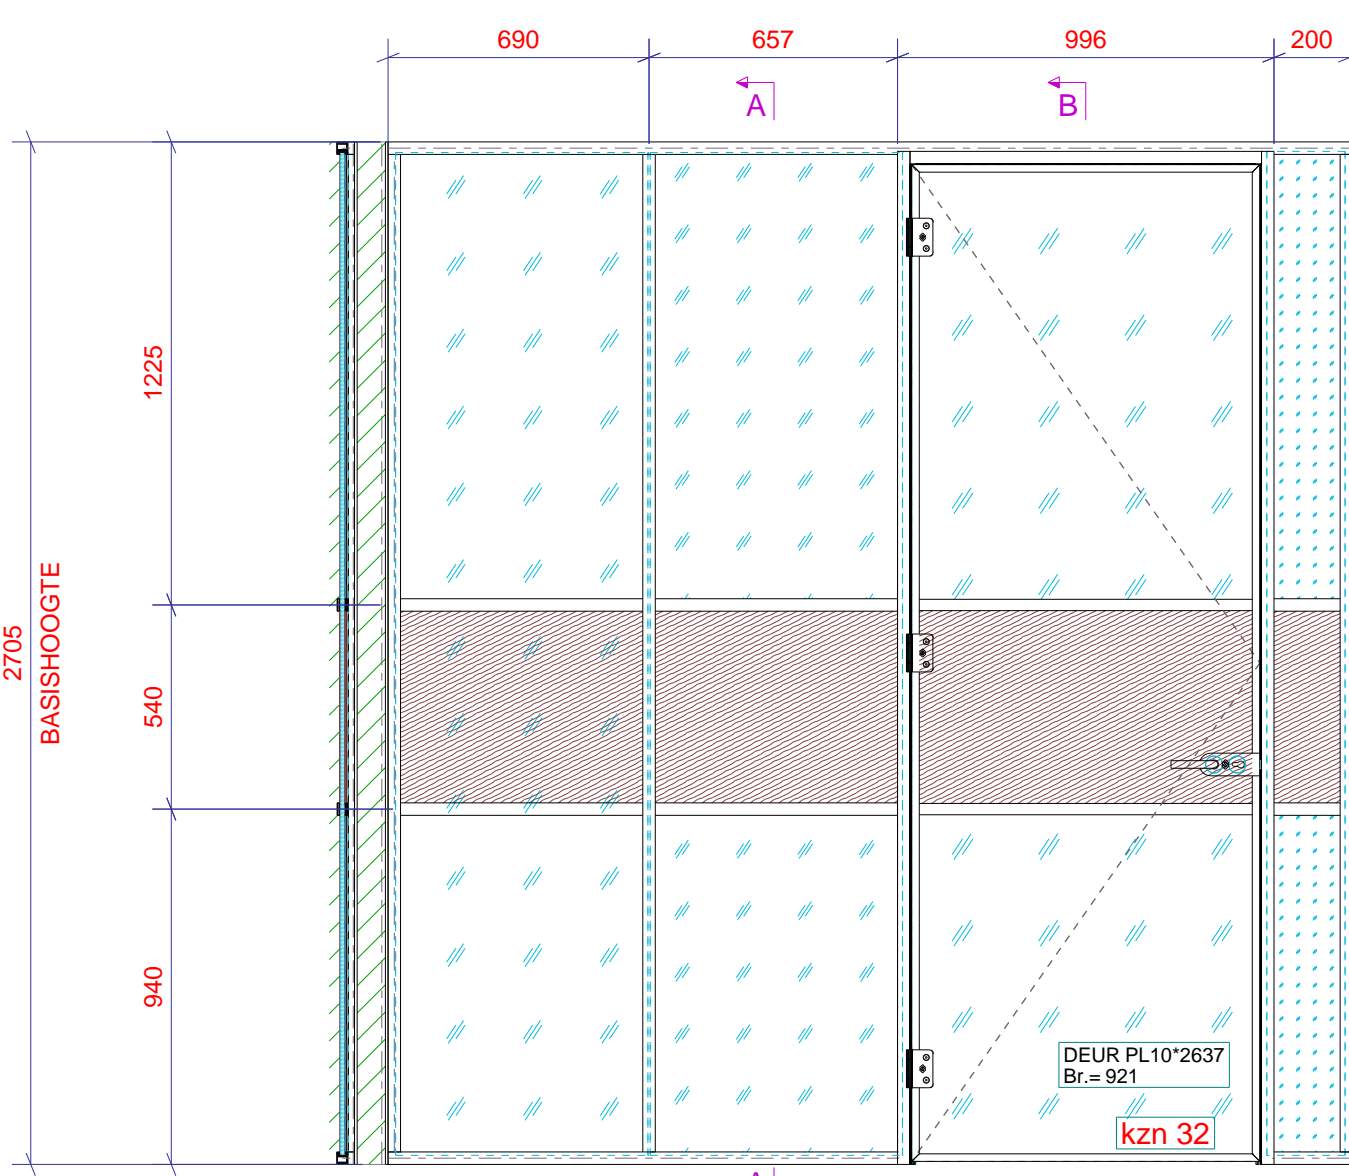


AANZICHT WAND-5
1:20

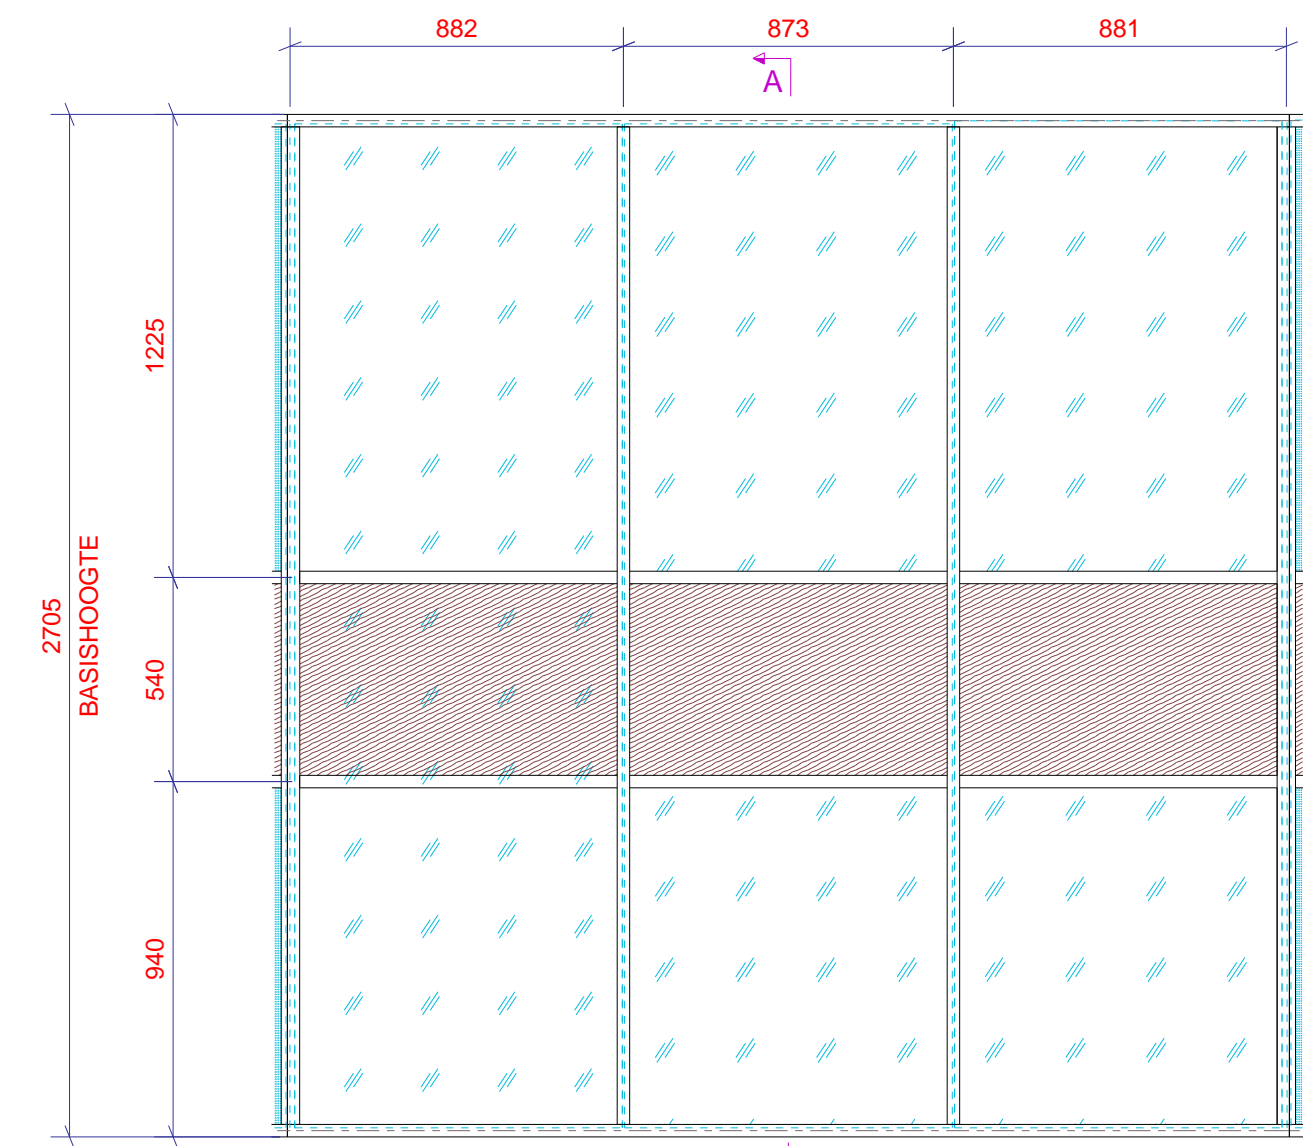


AANZICHT WAND-6
1:20

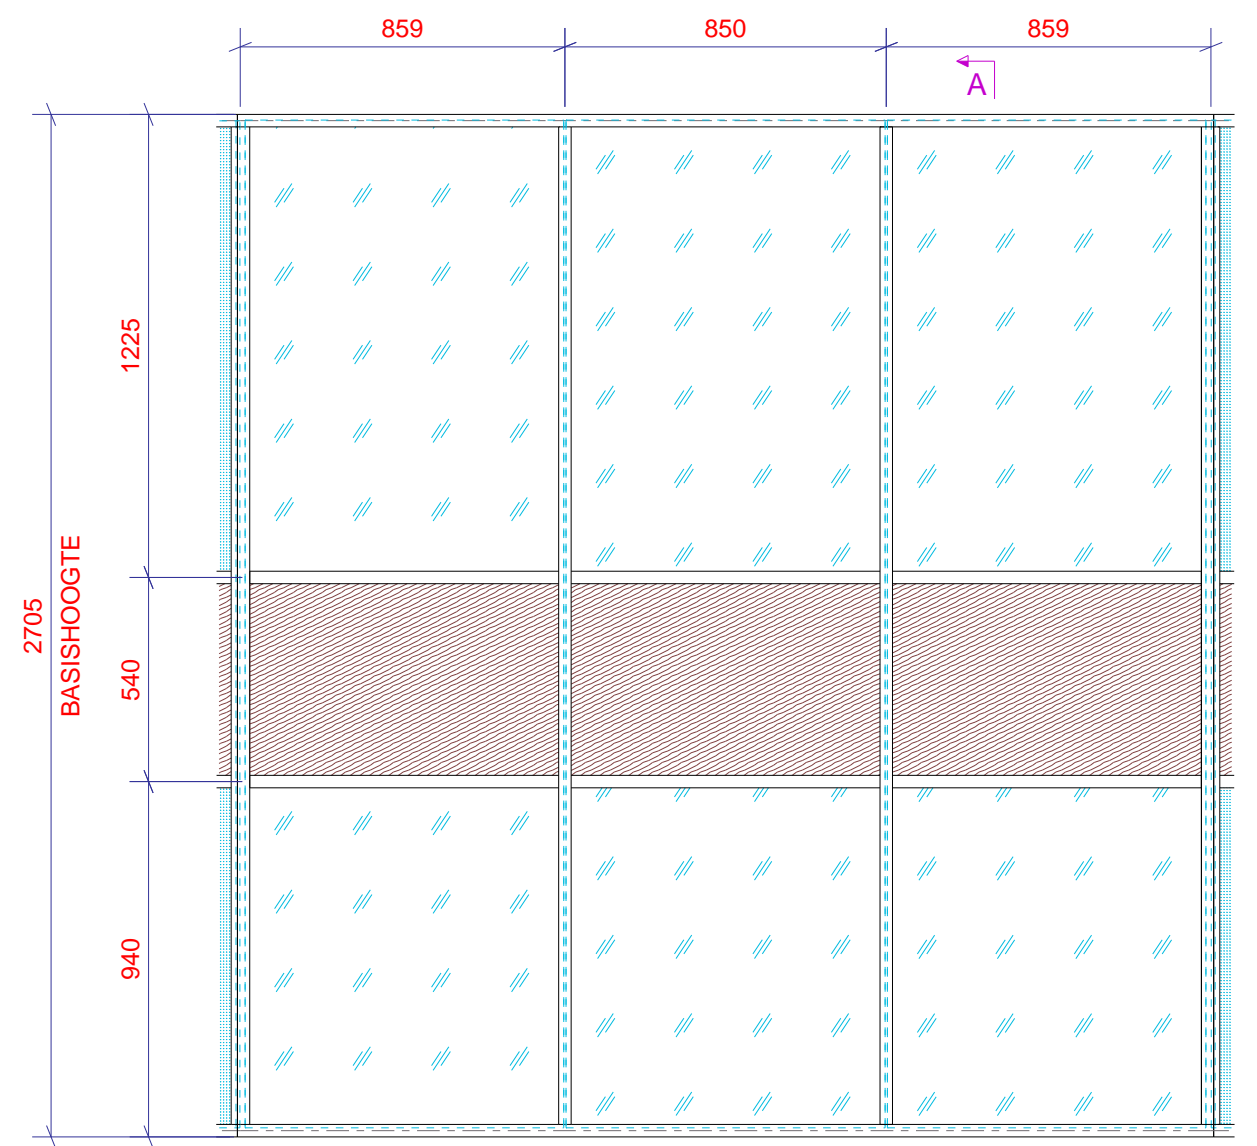


AANZICHT WAND-7
1:20

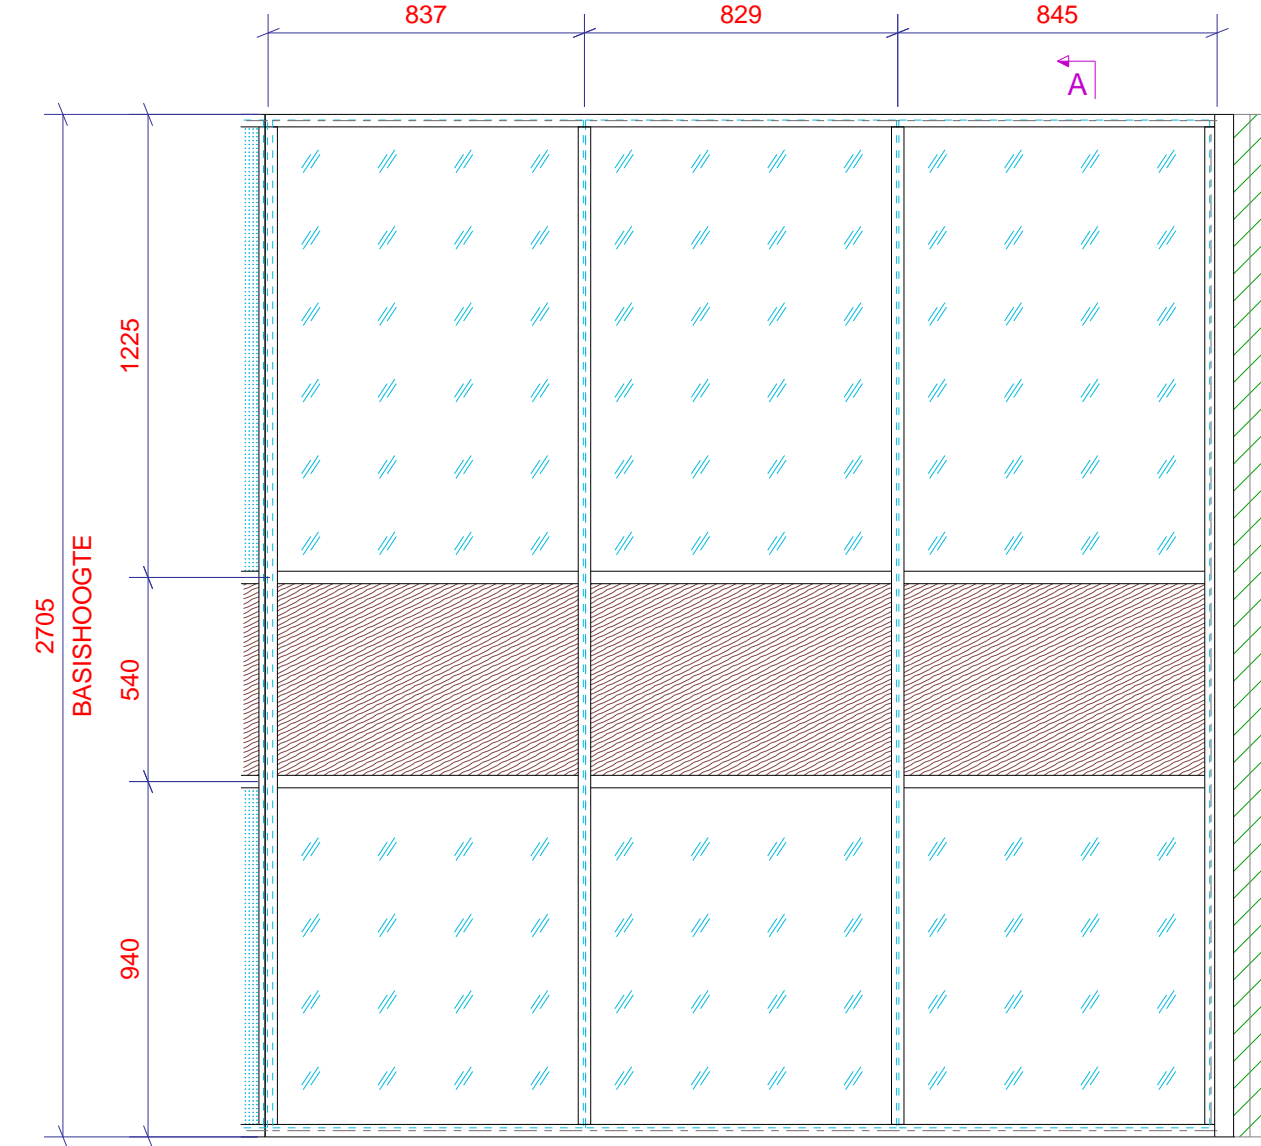


AANZICHT WAND-8
1:20

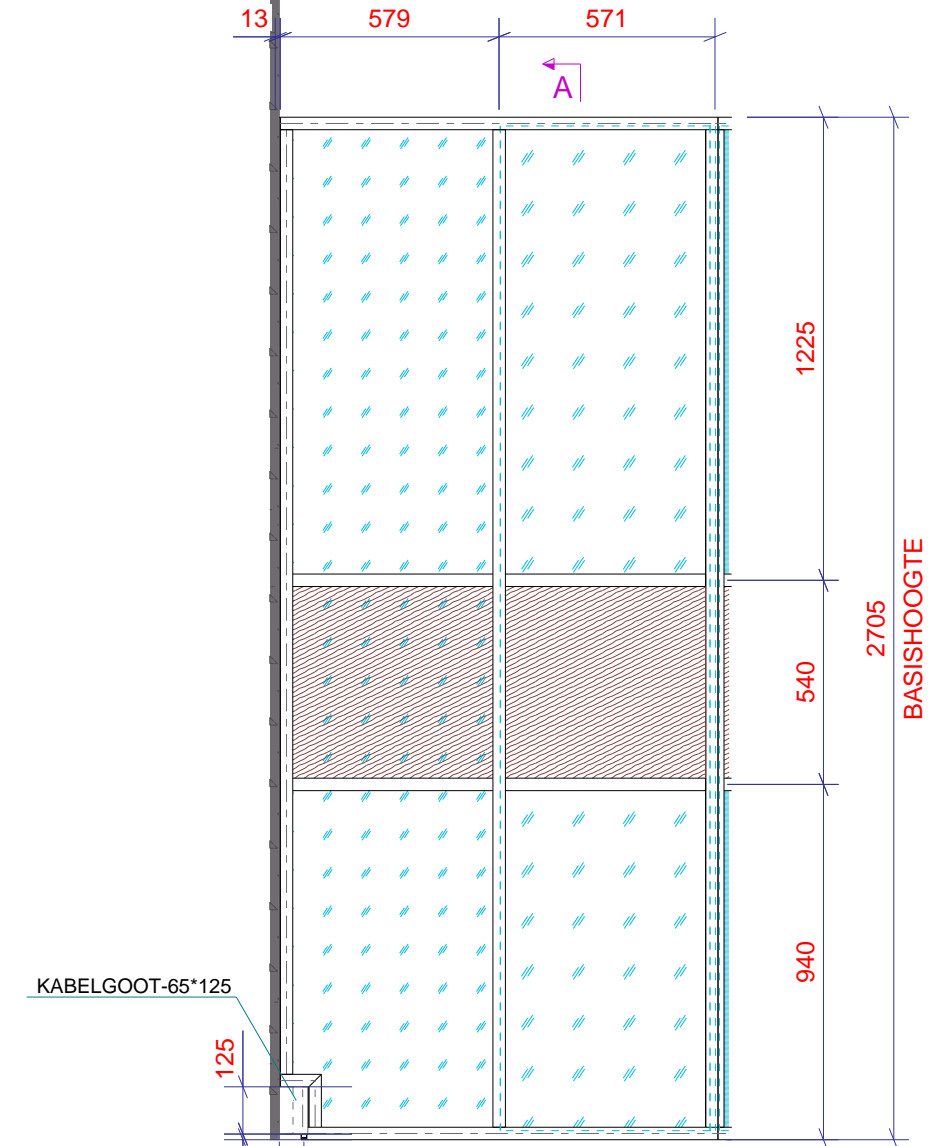


AANZICHT WAND-9
1:20

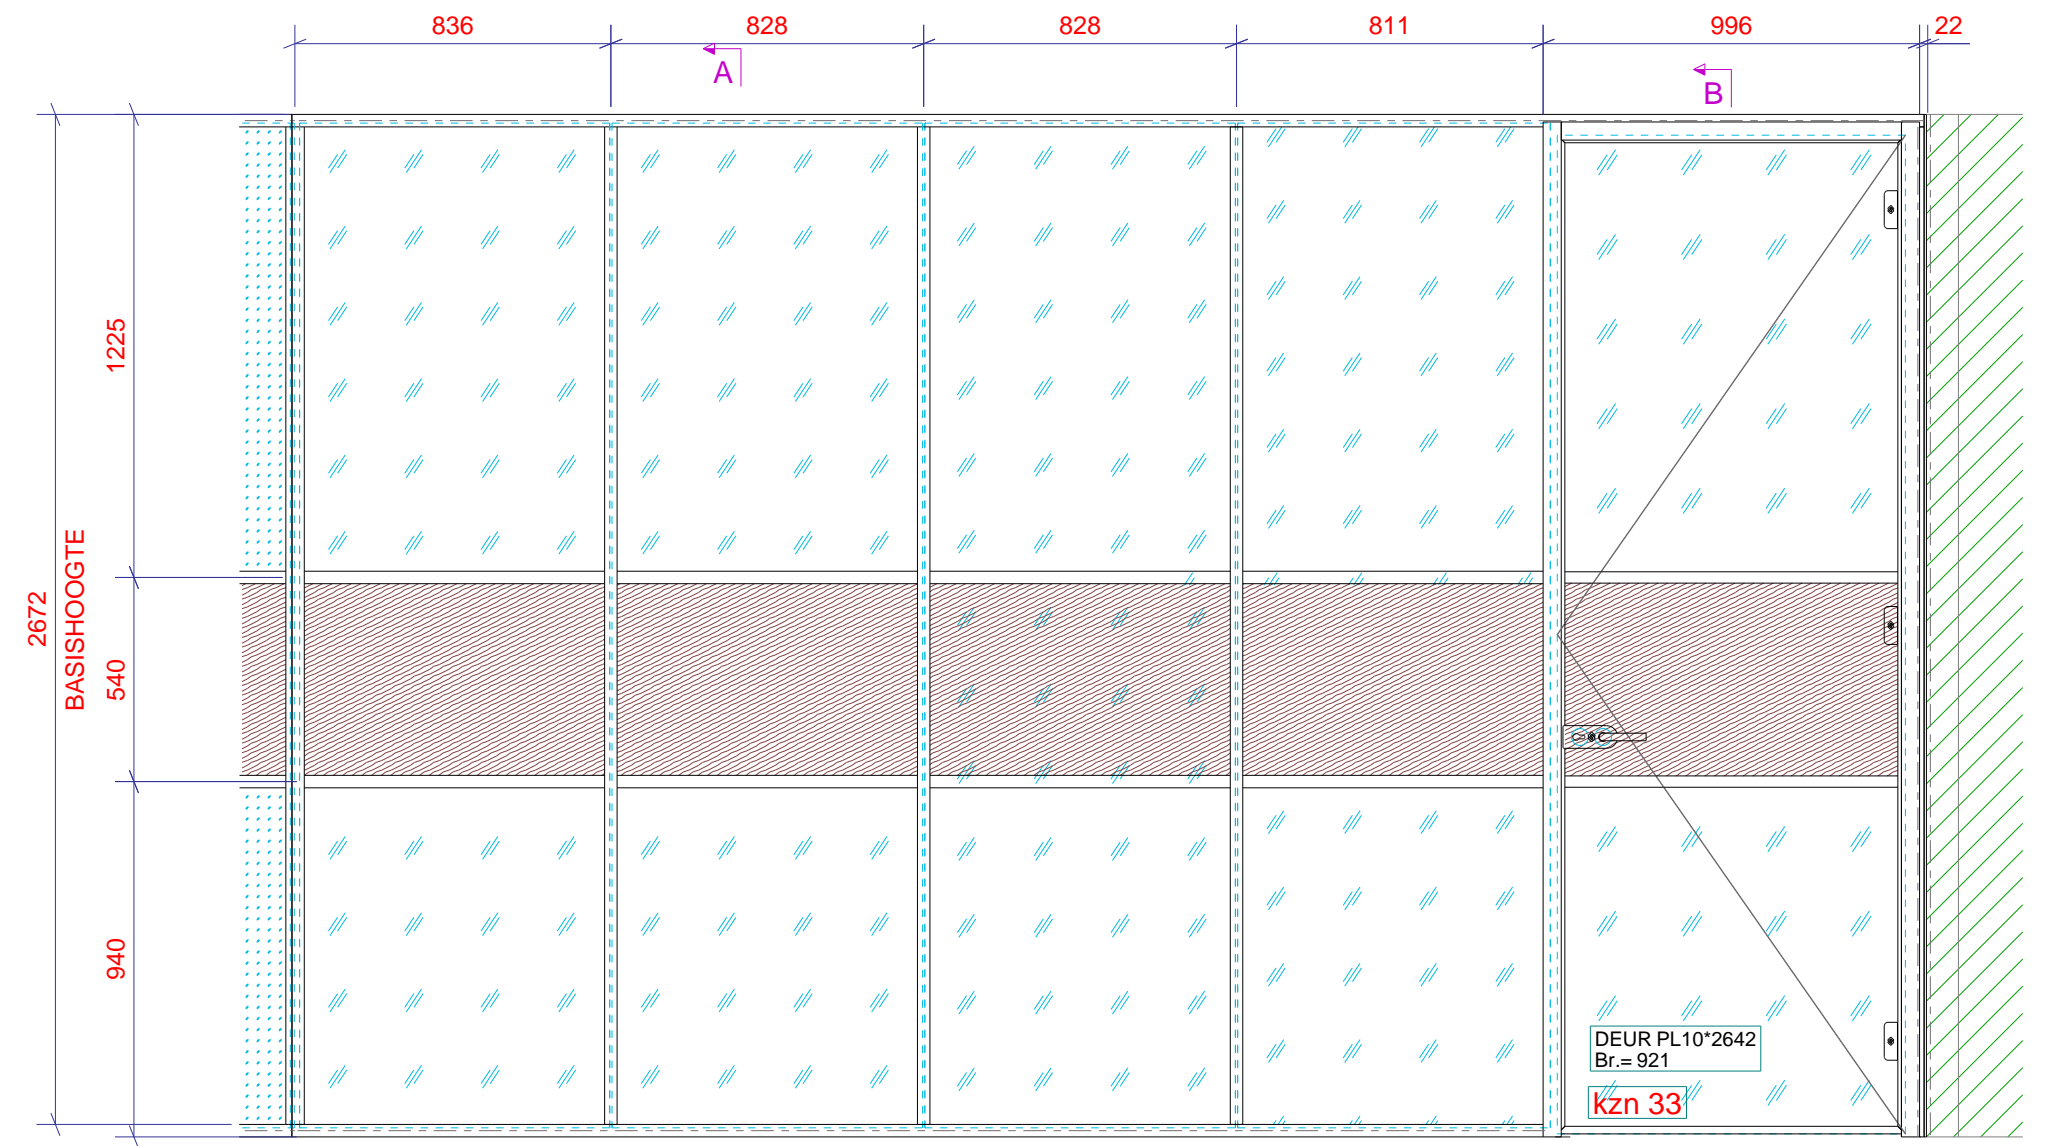


AANZICHT WAND-10
1:20

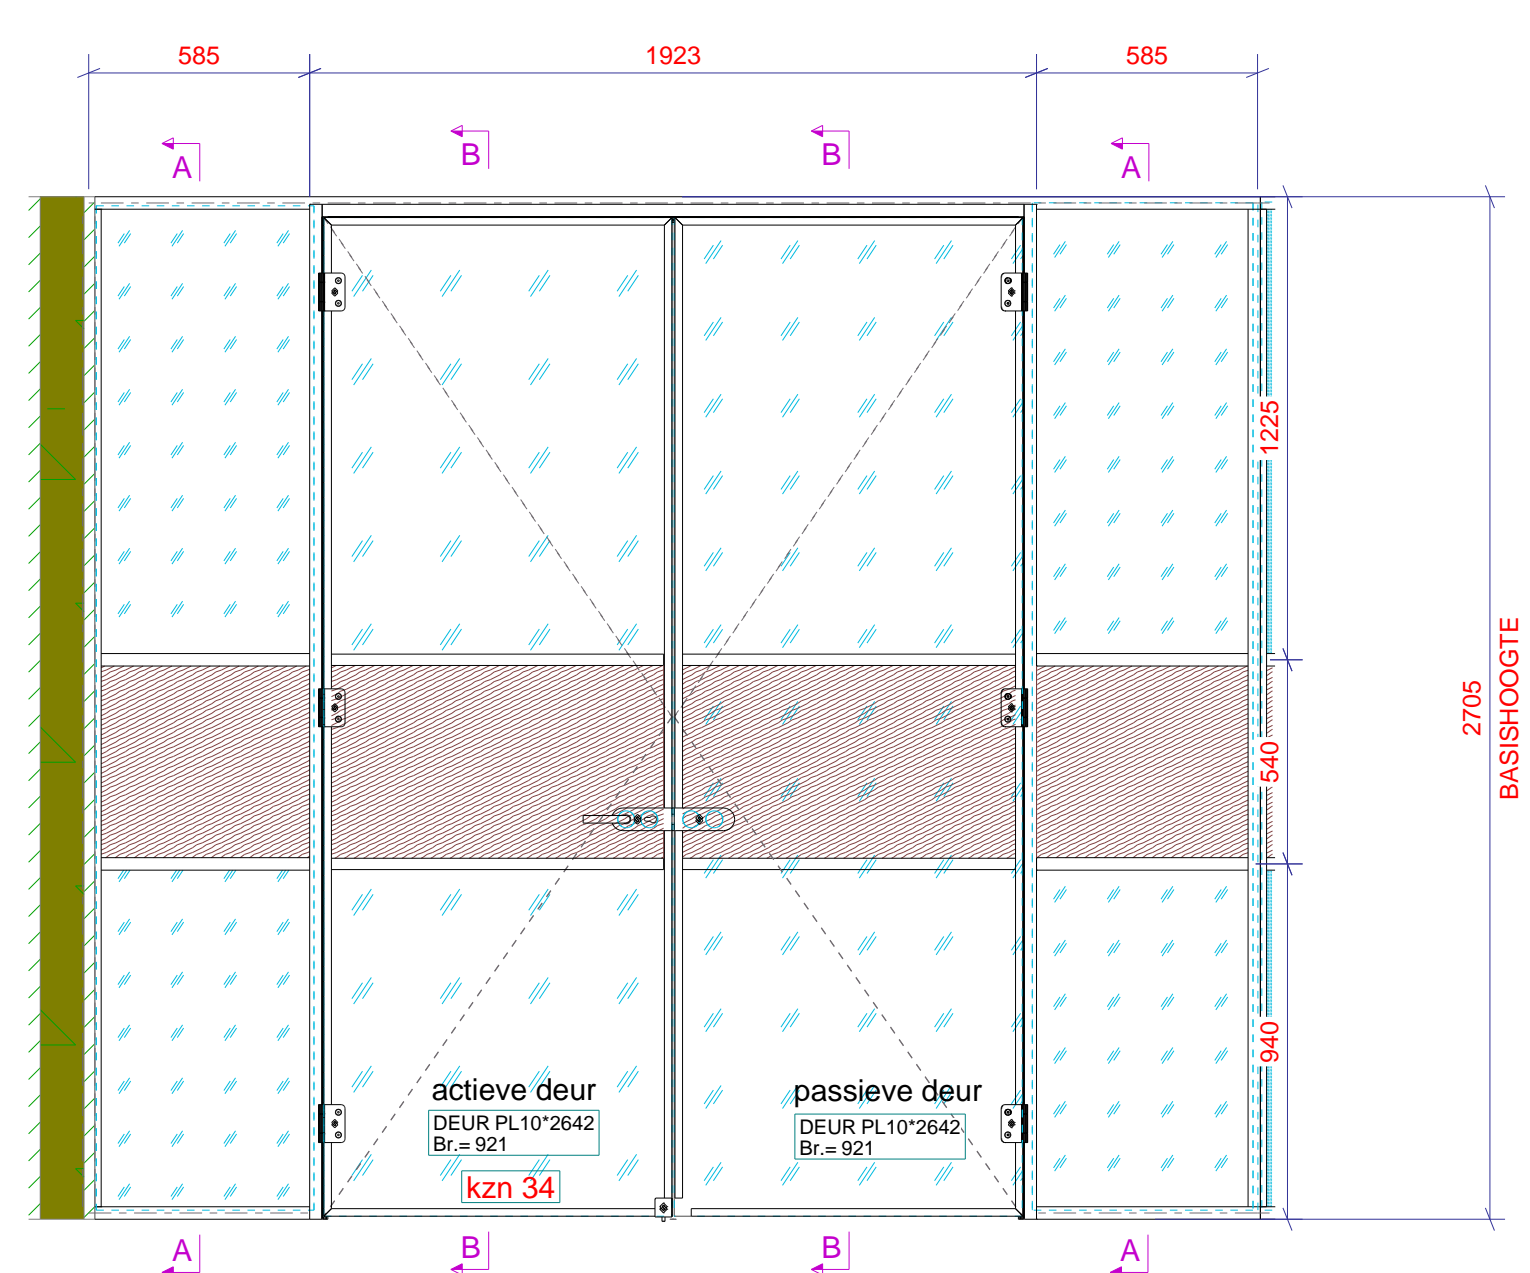


AANZICHT WAND-11
1:20

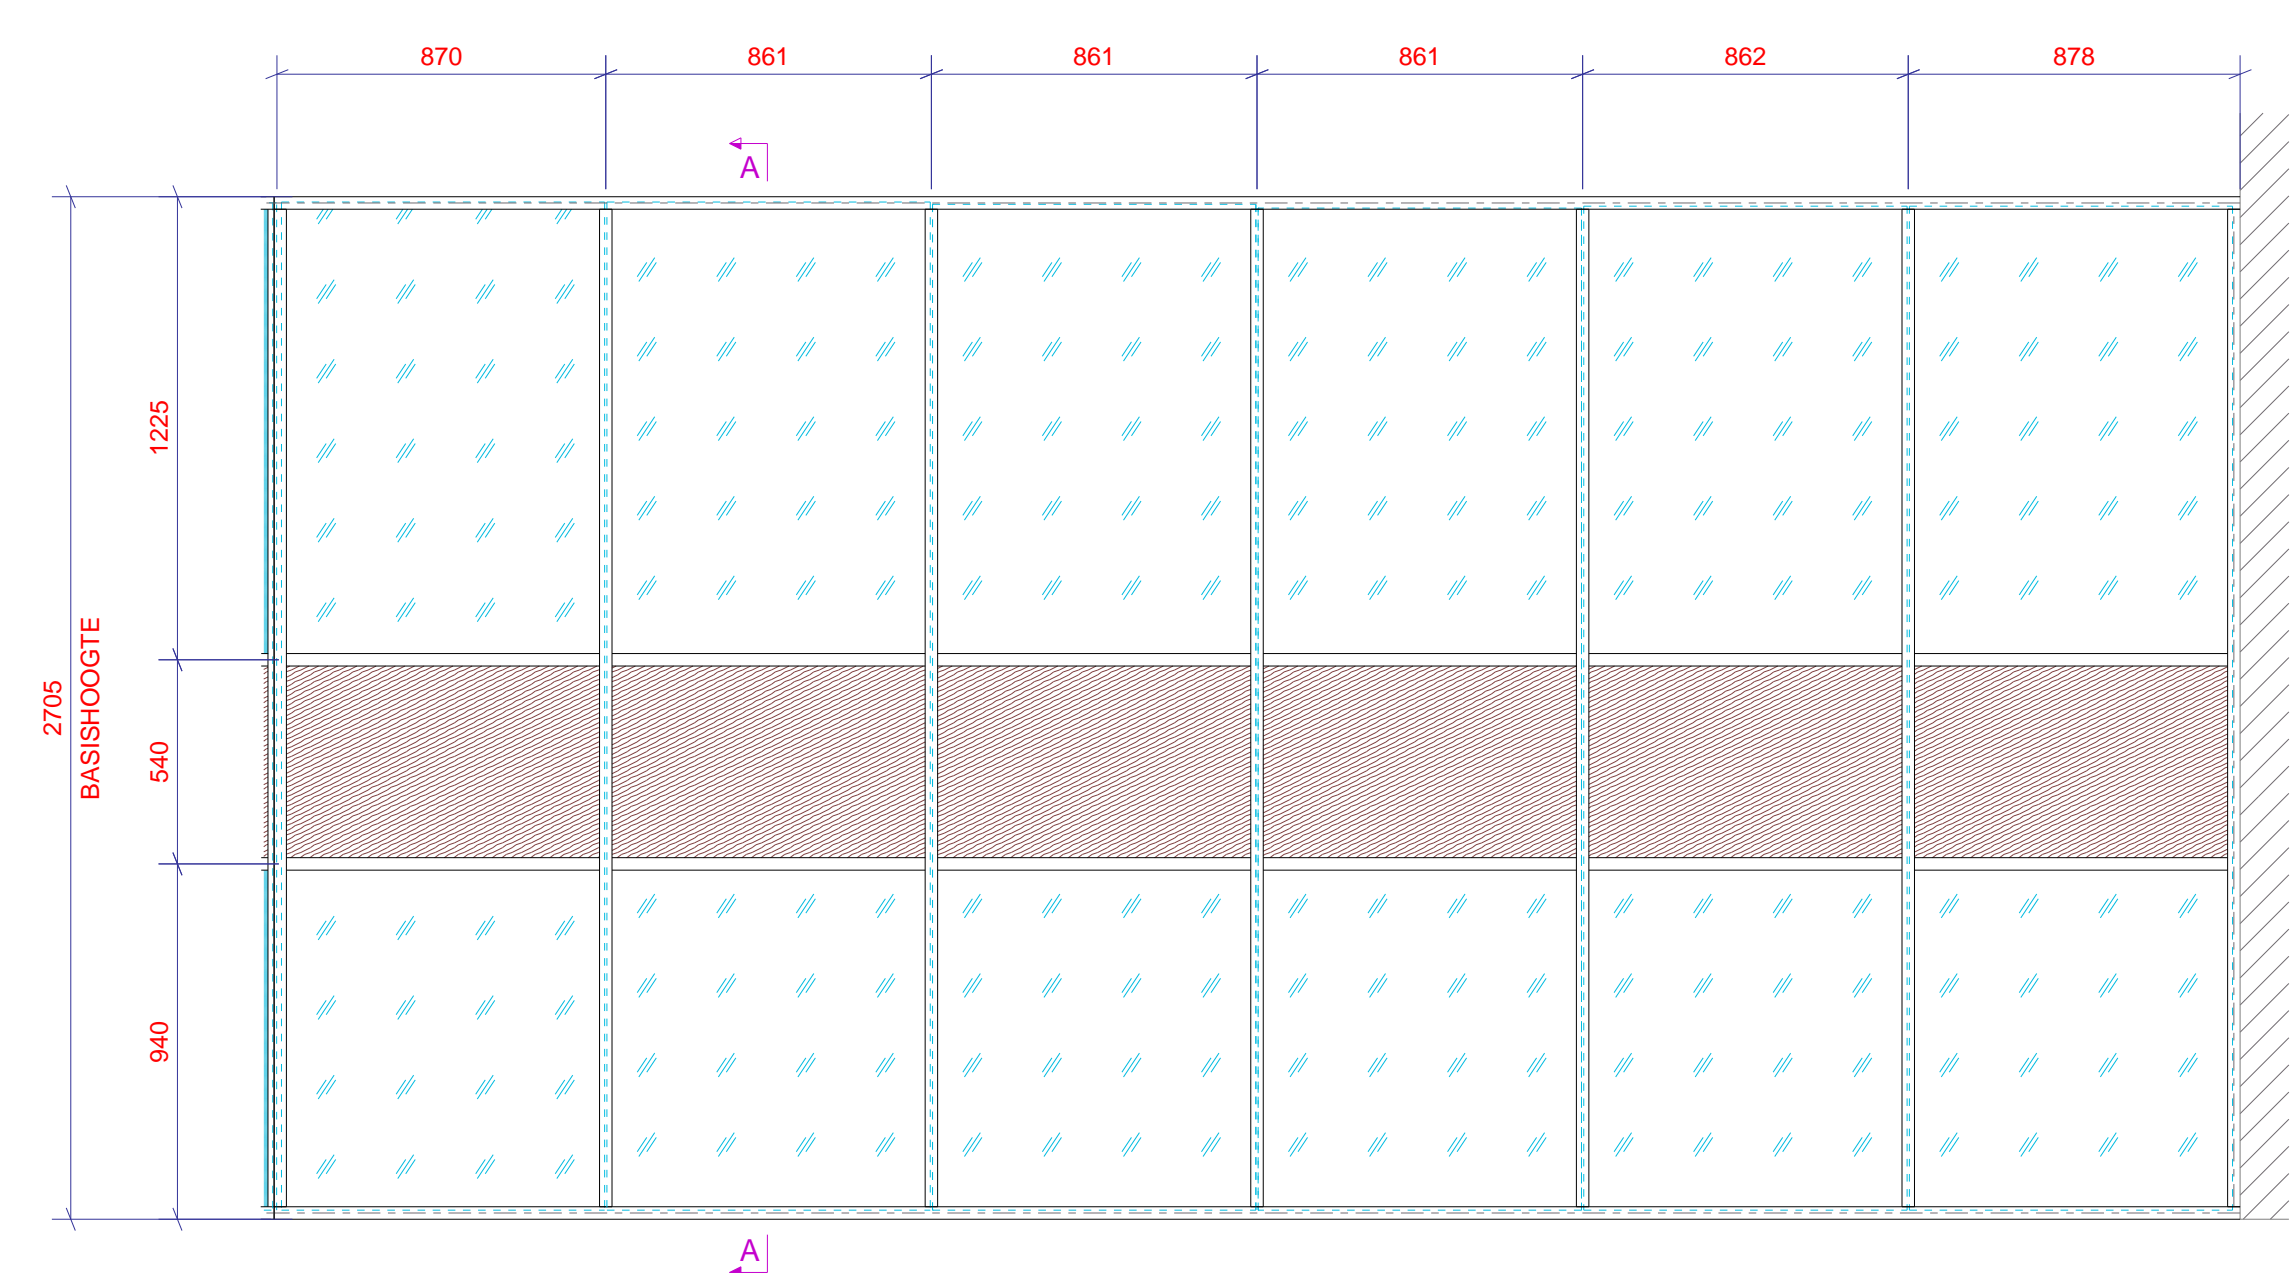



AANZICHT WAND-12
1:20

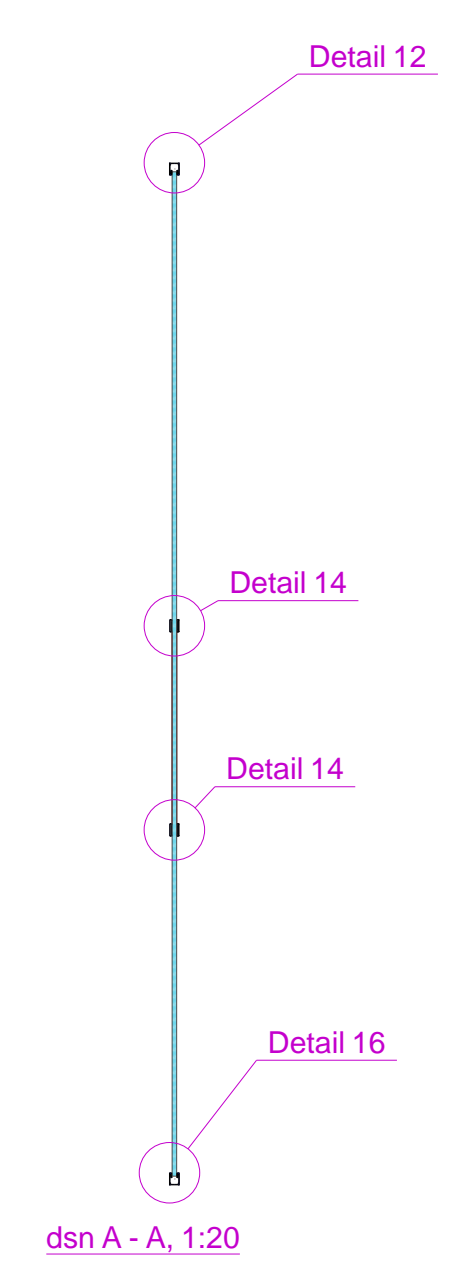

dsn A - A, 1:20

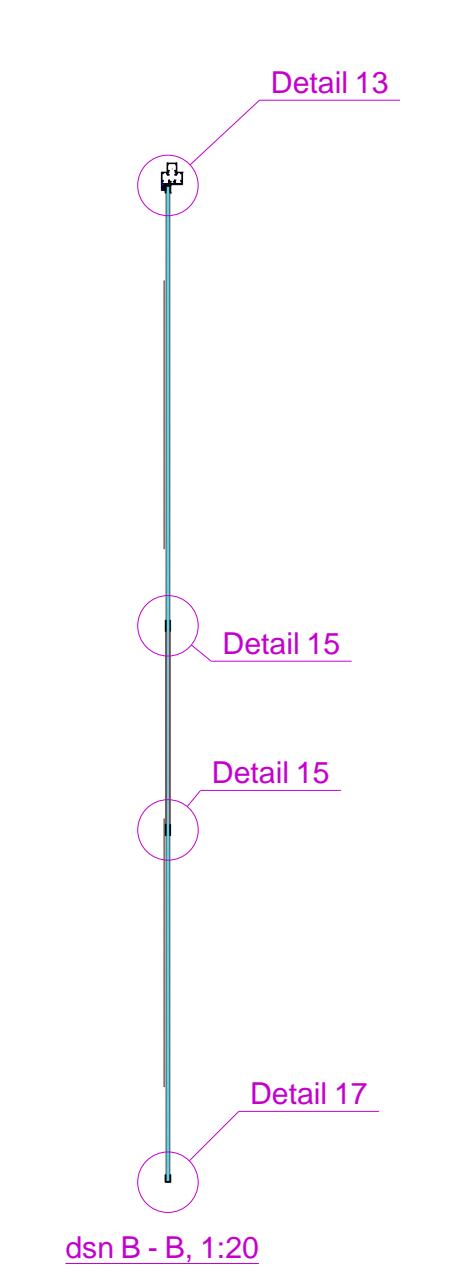

dsn B - B, 1:20

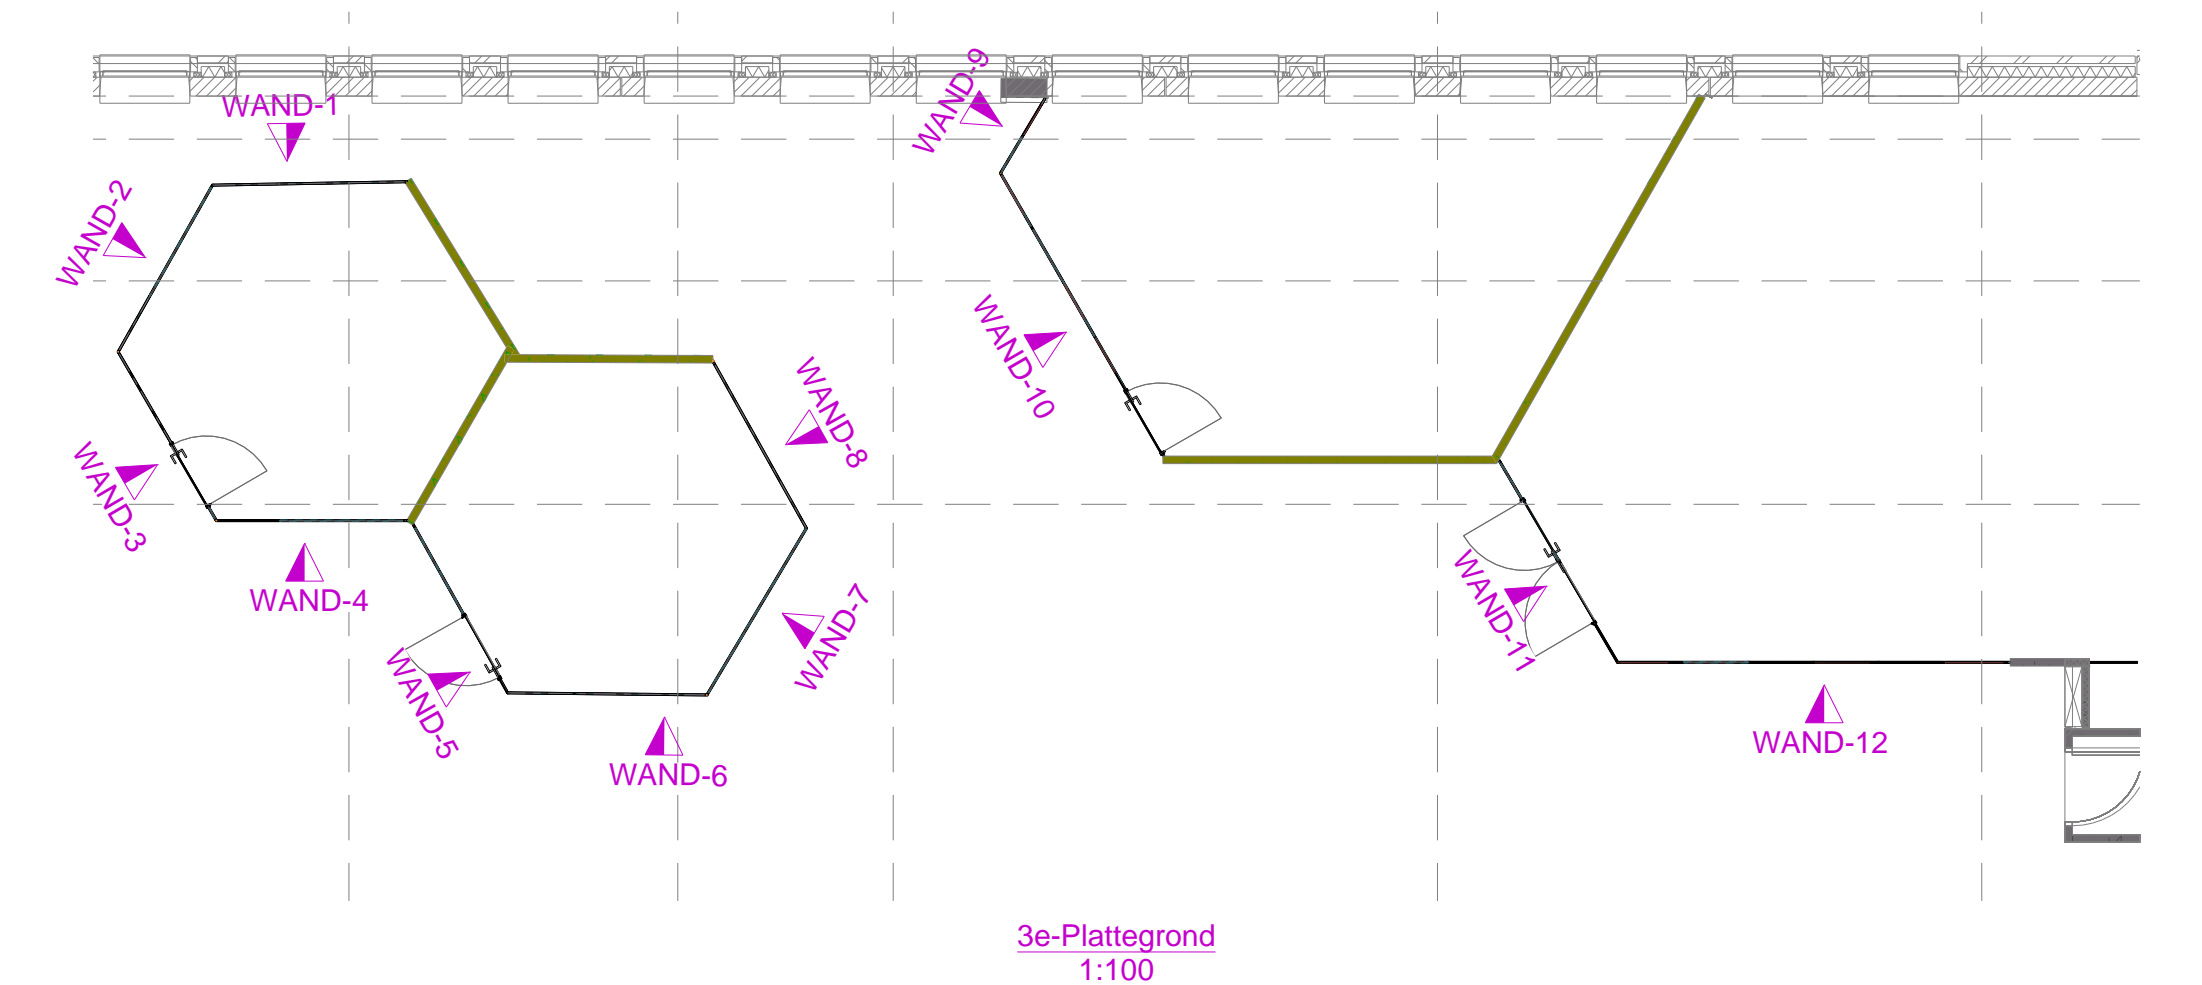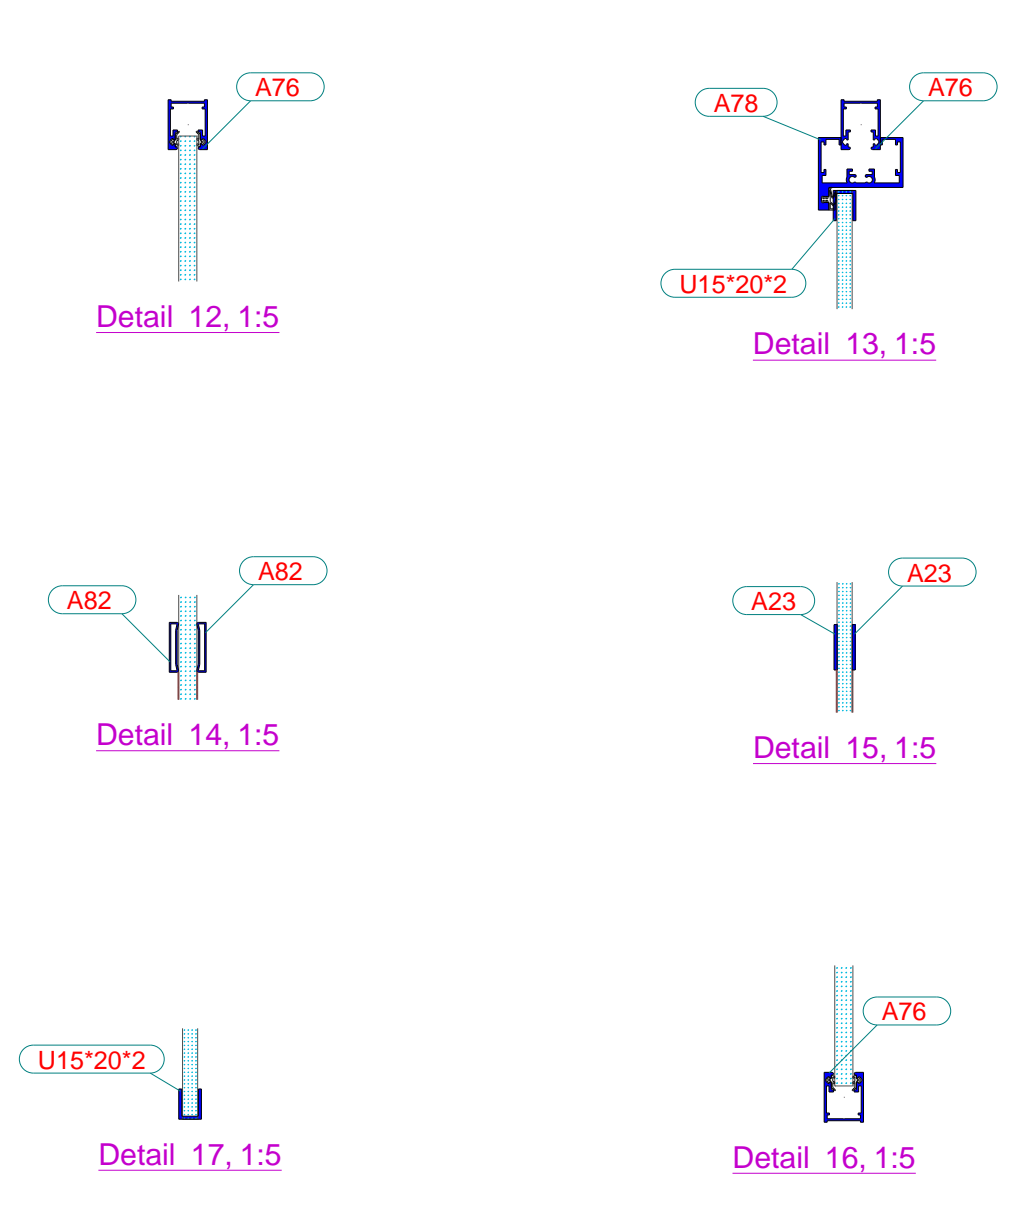

Renvooi

Detailwijzigingen : Voorbehouding System Flex
 Maatvoering : Verantwoordelijkheid System Flex (breed anders afgeproven). Hartsmint, vermeld in mm, tenzij anders aangegeven.
 Bonen/ opklimmen : Zonder opmerkingen van de opdrachtgever gaan wij ervan uit dat de vloer geschikt is om in te boren/opklimmen.
 Gehele of gedeeltelijke overname, gebruik of reproductie van de details, op welke wijze dan ook, zonder voorafgaande schriftelijke toestemming van System Flex, is verboden.
 Mochten er tijdens het montageproces wijzigingen optreden, door welke reden dan ook, die niet dan aangegeven op tekening en doorgeven aan de projectleider of werkvoorbereiding.

MONTEREN OP BETONVLOER NA COATING (ca.1mm)
BASISHOOGTE 2705 +VL

MONTEREN OP BETONVLOER NA COATING (ca.1mm)

System Flex		De Leest 11 Telefoon 0142 - 321880 Homepage www.systemflex.nl E-mail info@systemflex.nl	5187 RC Dongen 0142 - 321880 www.systemflex.nl info@systemflex.nl
Betreft	Social Deal Wanden 3e Verdieping	Definitief	Laatst gewijzigd T oeln 28.04.2020
Opdrachtgever	Aanwinstgebied De Wit	System	Aantal wijzigingen 1
Adres	5223 MA, Magistratenkaai 68-84	Den Bosch	Rechnummer W.03
Datum	14/02/2020	Ordernummer	191206
Formaat	A0	Tekenaar	Toin
Schaal	zie tekening	Werkvoorbereider	Projectleider