
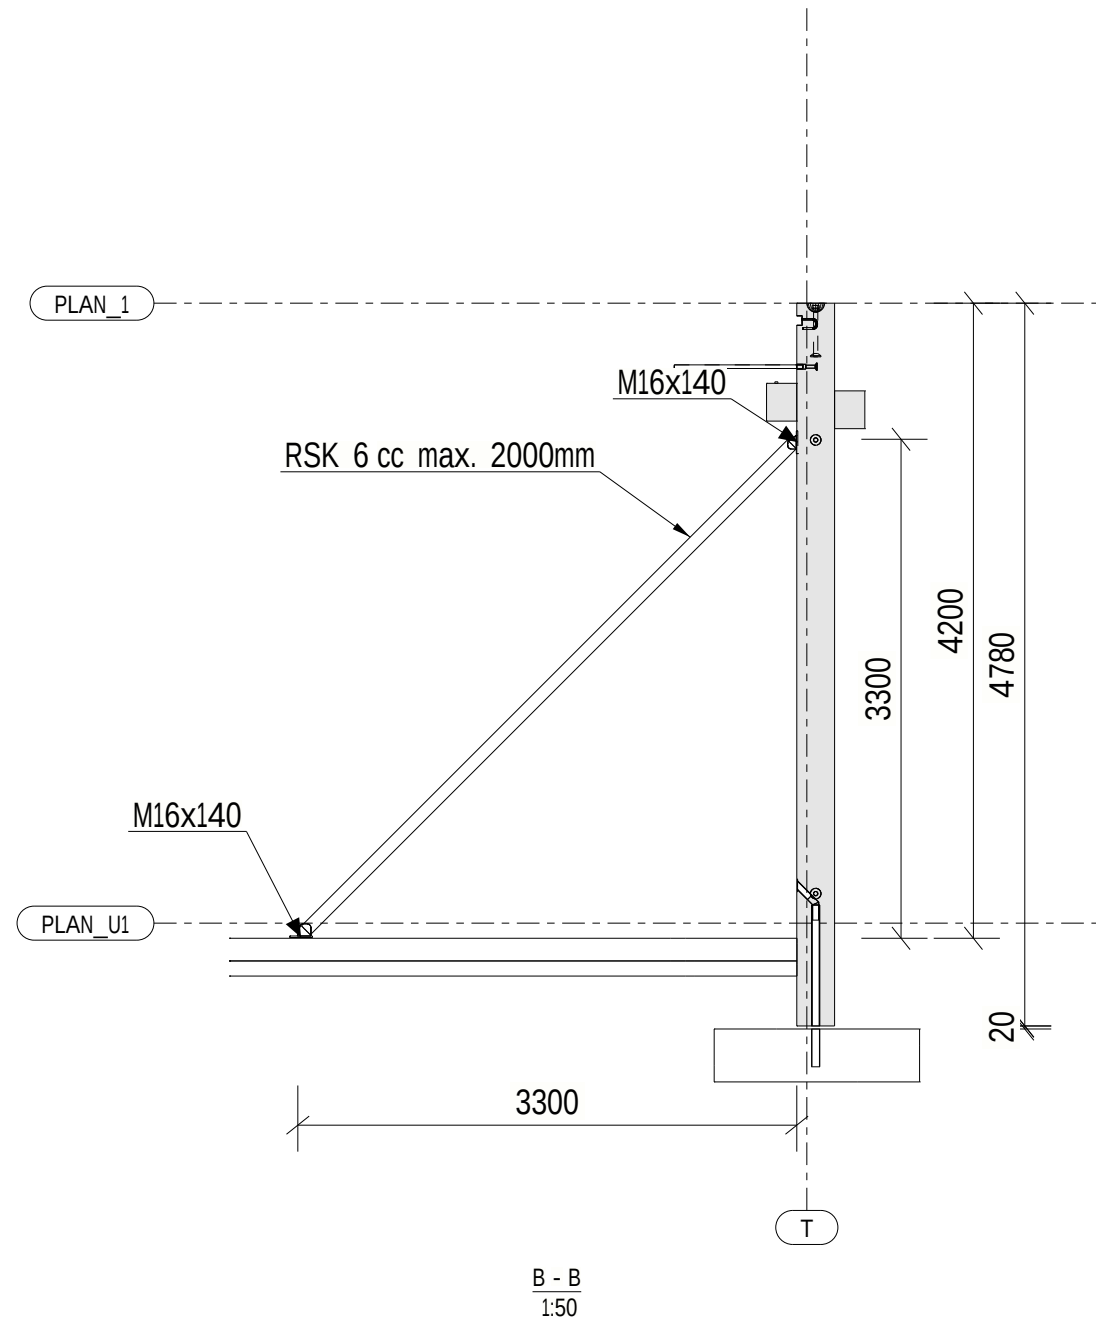
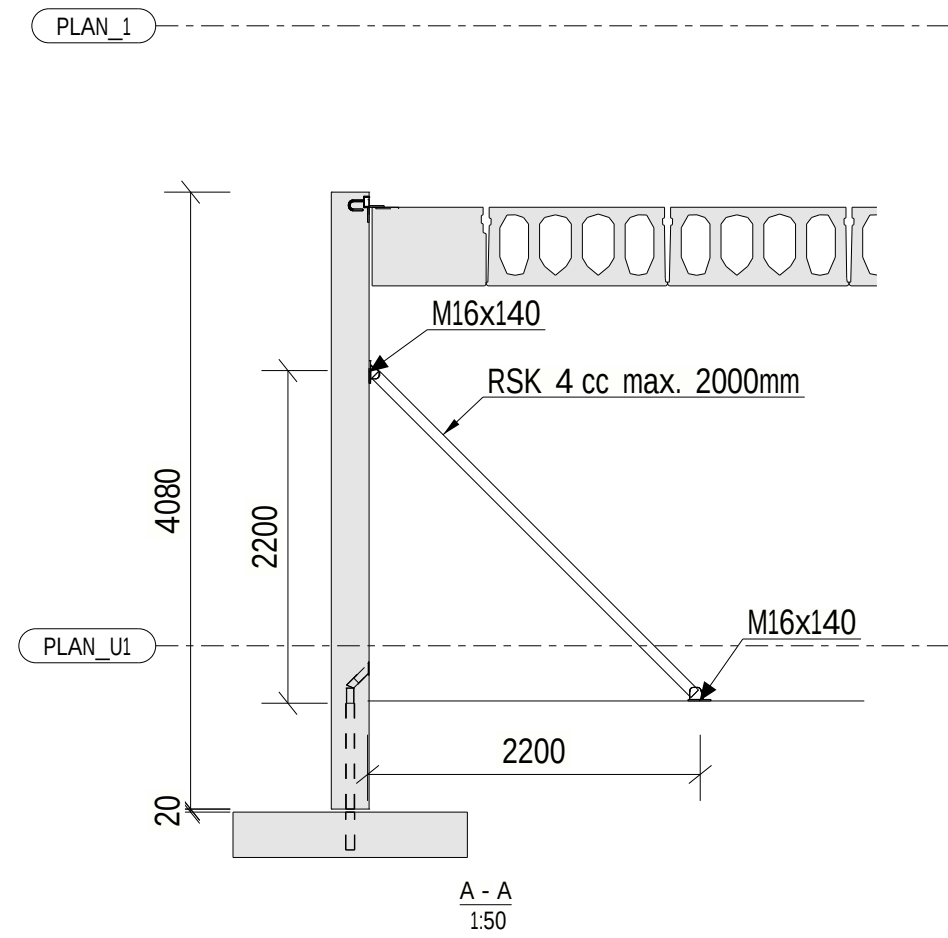
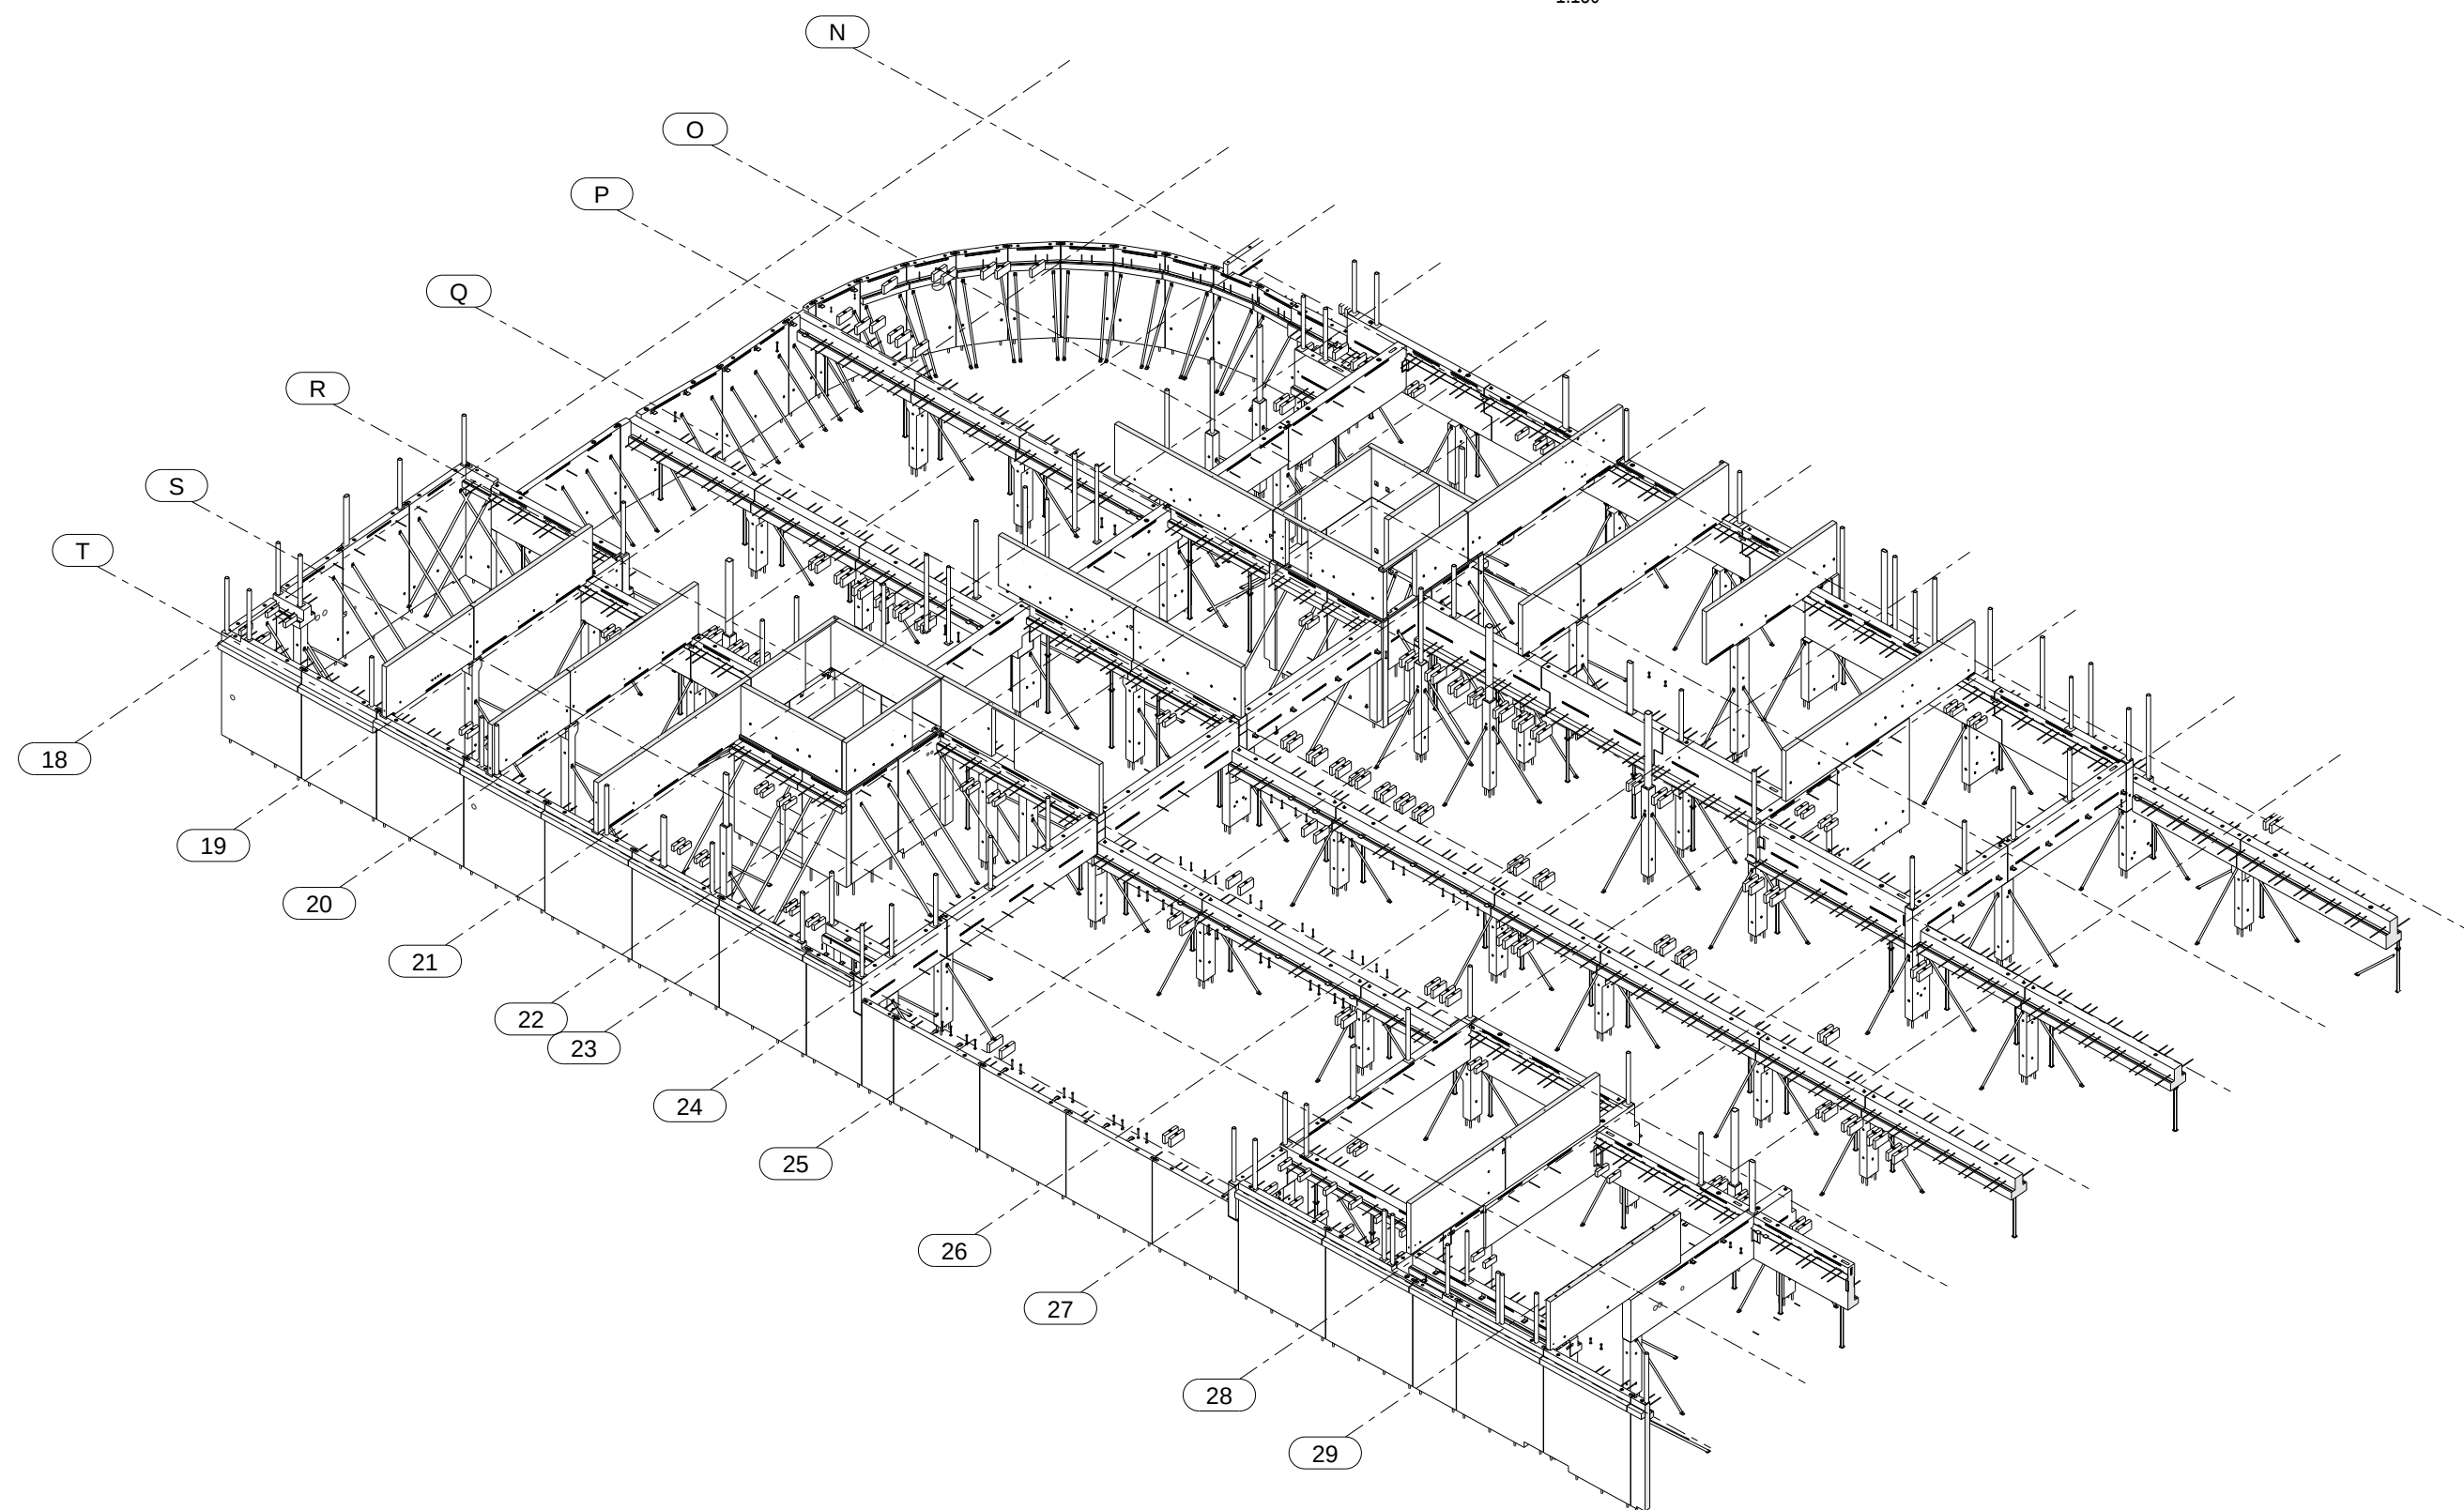


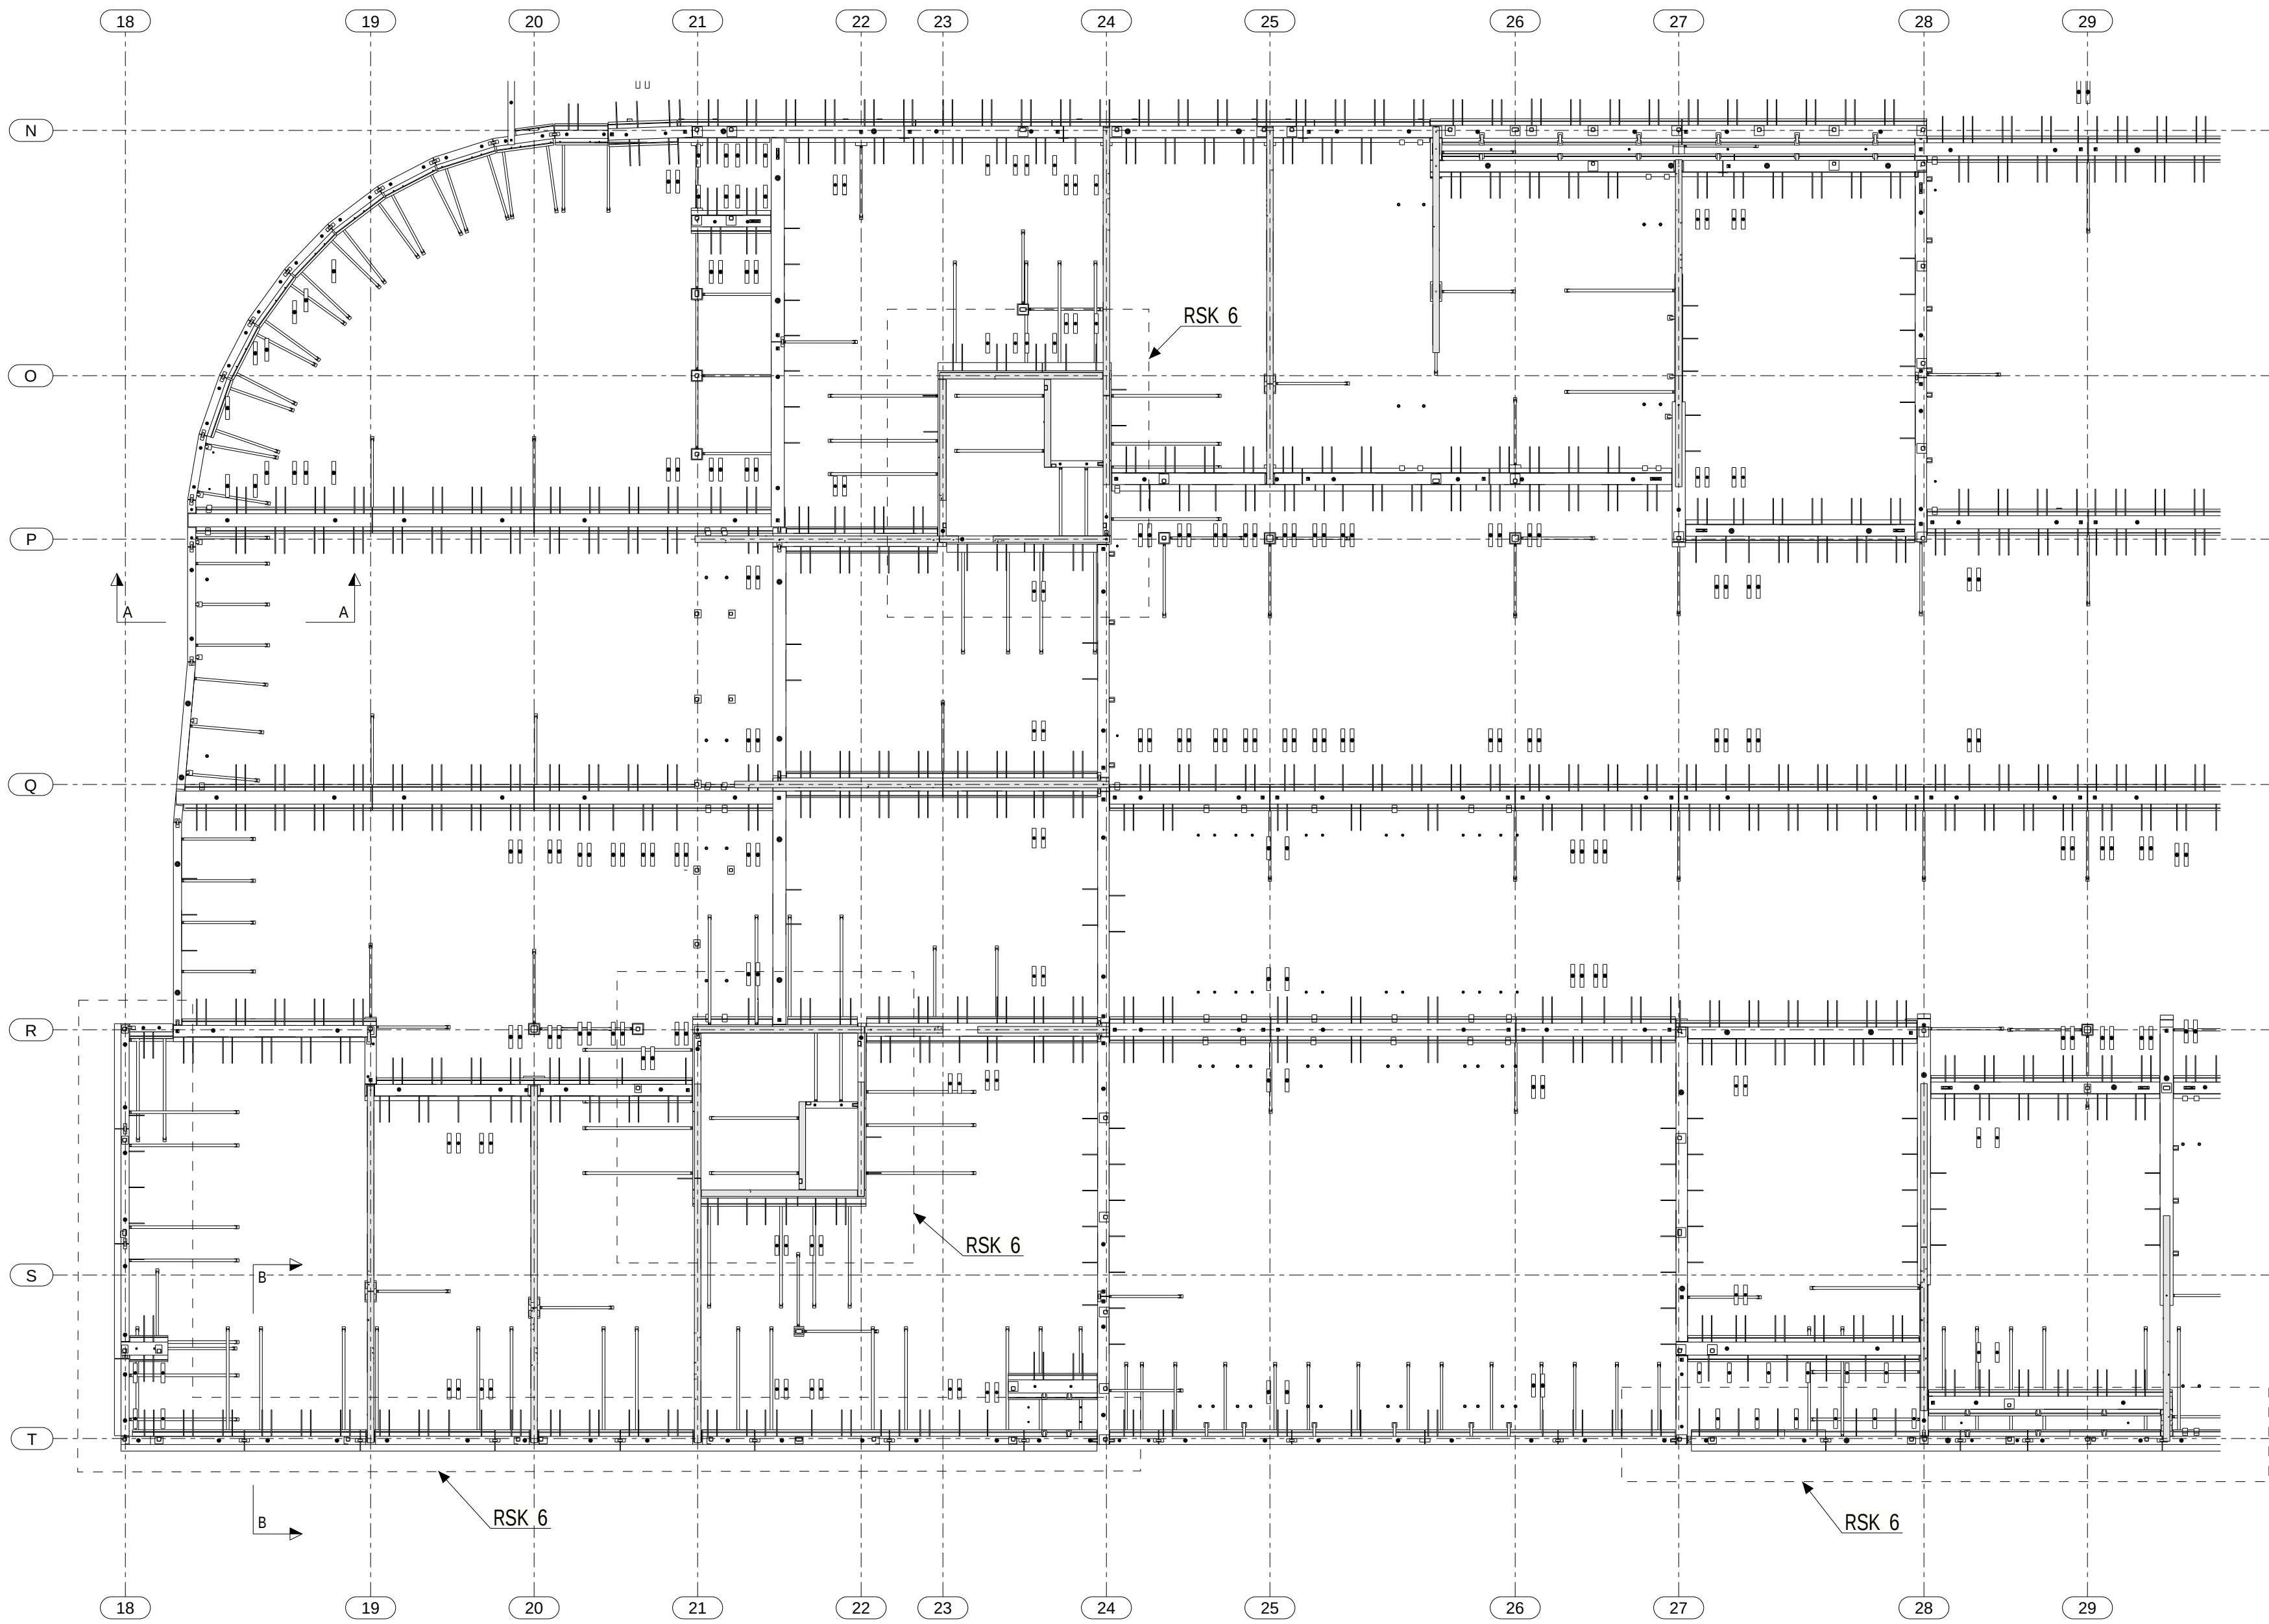

HULLDEKKER	Utstøpning av fuger og slisser med B30 (min) Det forutsettes at det monteres HD fortløpende på begge sider av bjelker.
SØYLER	Utskikkende armeringsjern limes i korrugerte rør med Nonset 120 FF. Monteres på shims og understøpes med Nonset Søylenes stager med RSK4 i begge retninger Stagene i kjeller kan fjernes når fuge støpingen er utført og har oppnådd fck(t) = 25 MPa (syl).
VEGGER	Vegger stages med normalt med 2 stk RSK 4 (v/vind og skjeivst.) Bolt i stagfundament min. M16x140. Monteres på shims og underst Kamstål limes i korrugerte rør med Nonset 120FF Stagene kan fjernes samtidig med søylestagene.
BJELKER	Støttene kan fjernes når utstøpingen av hulldekkene har oppnådd fck(t)=19MPa (syl). Det forutsettes at de monteres hulldekker fortløpende på begge sider Ved ensidig montasje må det støttes for all last Bjelkene understøttes med 2 stk MP350
GENERELT	Maks.vindhastighet under montasje Vb,0= 22 m/s. Ved varsling om kraftigere vind, skal det vurderes ekstra avstivning. Staging skjer på plassert gulv. Ved staging for jorøtrykk ved tidlig tilbakefylte vegger må cc mellom stag være max 900 eller 1500mm, se tegning.
HENVISNINGER	MONTASJETEGNINGER, BESKRIVELSE OPPRISS VEGGER SJAKTER ARMERINGSPLANER DETALJER PLANER, SNITT - STAG, STØTTE STAGPLAN, FUNDAMENTER MONTASJEDELSLISTE ARMERINGSLISTE STAGLISTE, STAGBOLTER STEMPLINGSLISTE

Tegningen viser antall stag som trengs ved at
yttervegger blir tidlig tilbakefylt. Normalt trenger vi
2 stag pr. vegg når vi bare skal stage for vind og
skjeivstilling. Maks cc ved tidlig tilbakefylte masser
er enten 1300 eller 2000mm. Se tegning
Stag må stå til påstøp er etablert.

Rev.	Nr.	Beskrivelse	Tel.	+47 32 11 26 00	Status	MONTASJETEGNING		Tegn.	Kontr.	Dato
CONSOLIS SPENNCON			Fax:	+47 32 11 27 00	Prosjekt	SKOGMO PARK				
			E-post:	post@spenncon.no						
			Godkjent	ORL (663)	10.01.2020	Tegning	Bygg D - Plan 0 - STEMLINGPLAN			
Kontrollert	GRGOR	10.01.2020								
Tegnet	JASLE	10.01.2020	Sider	1/1	Prosjektnummer	602958	Tegningsnummer	P-PL-S-D-00-222-01	Rev.	