


Tekla Structures Educational

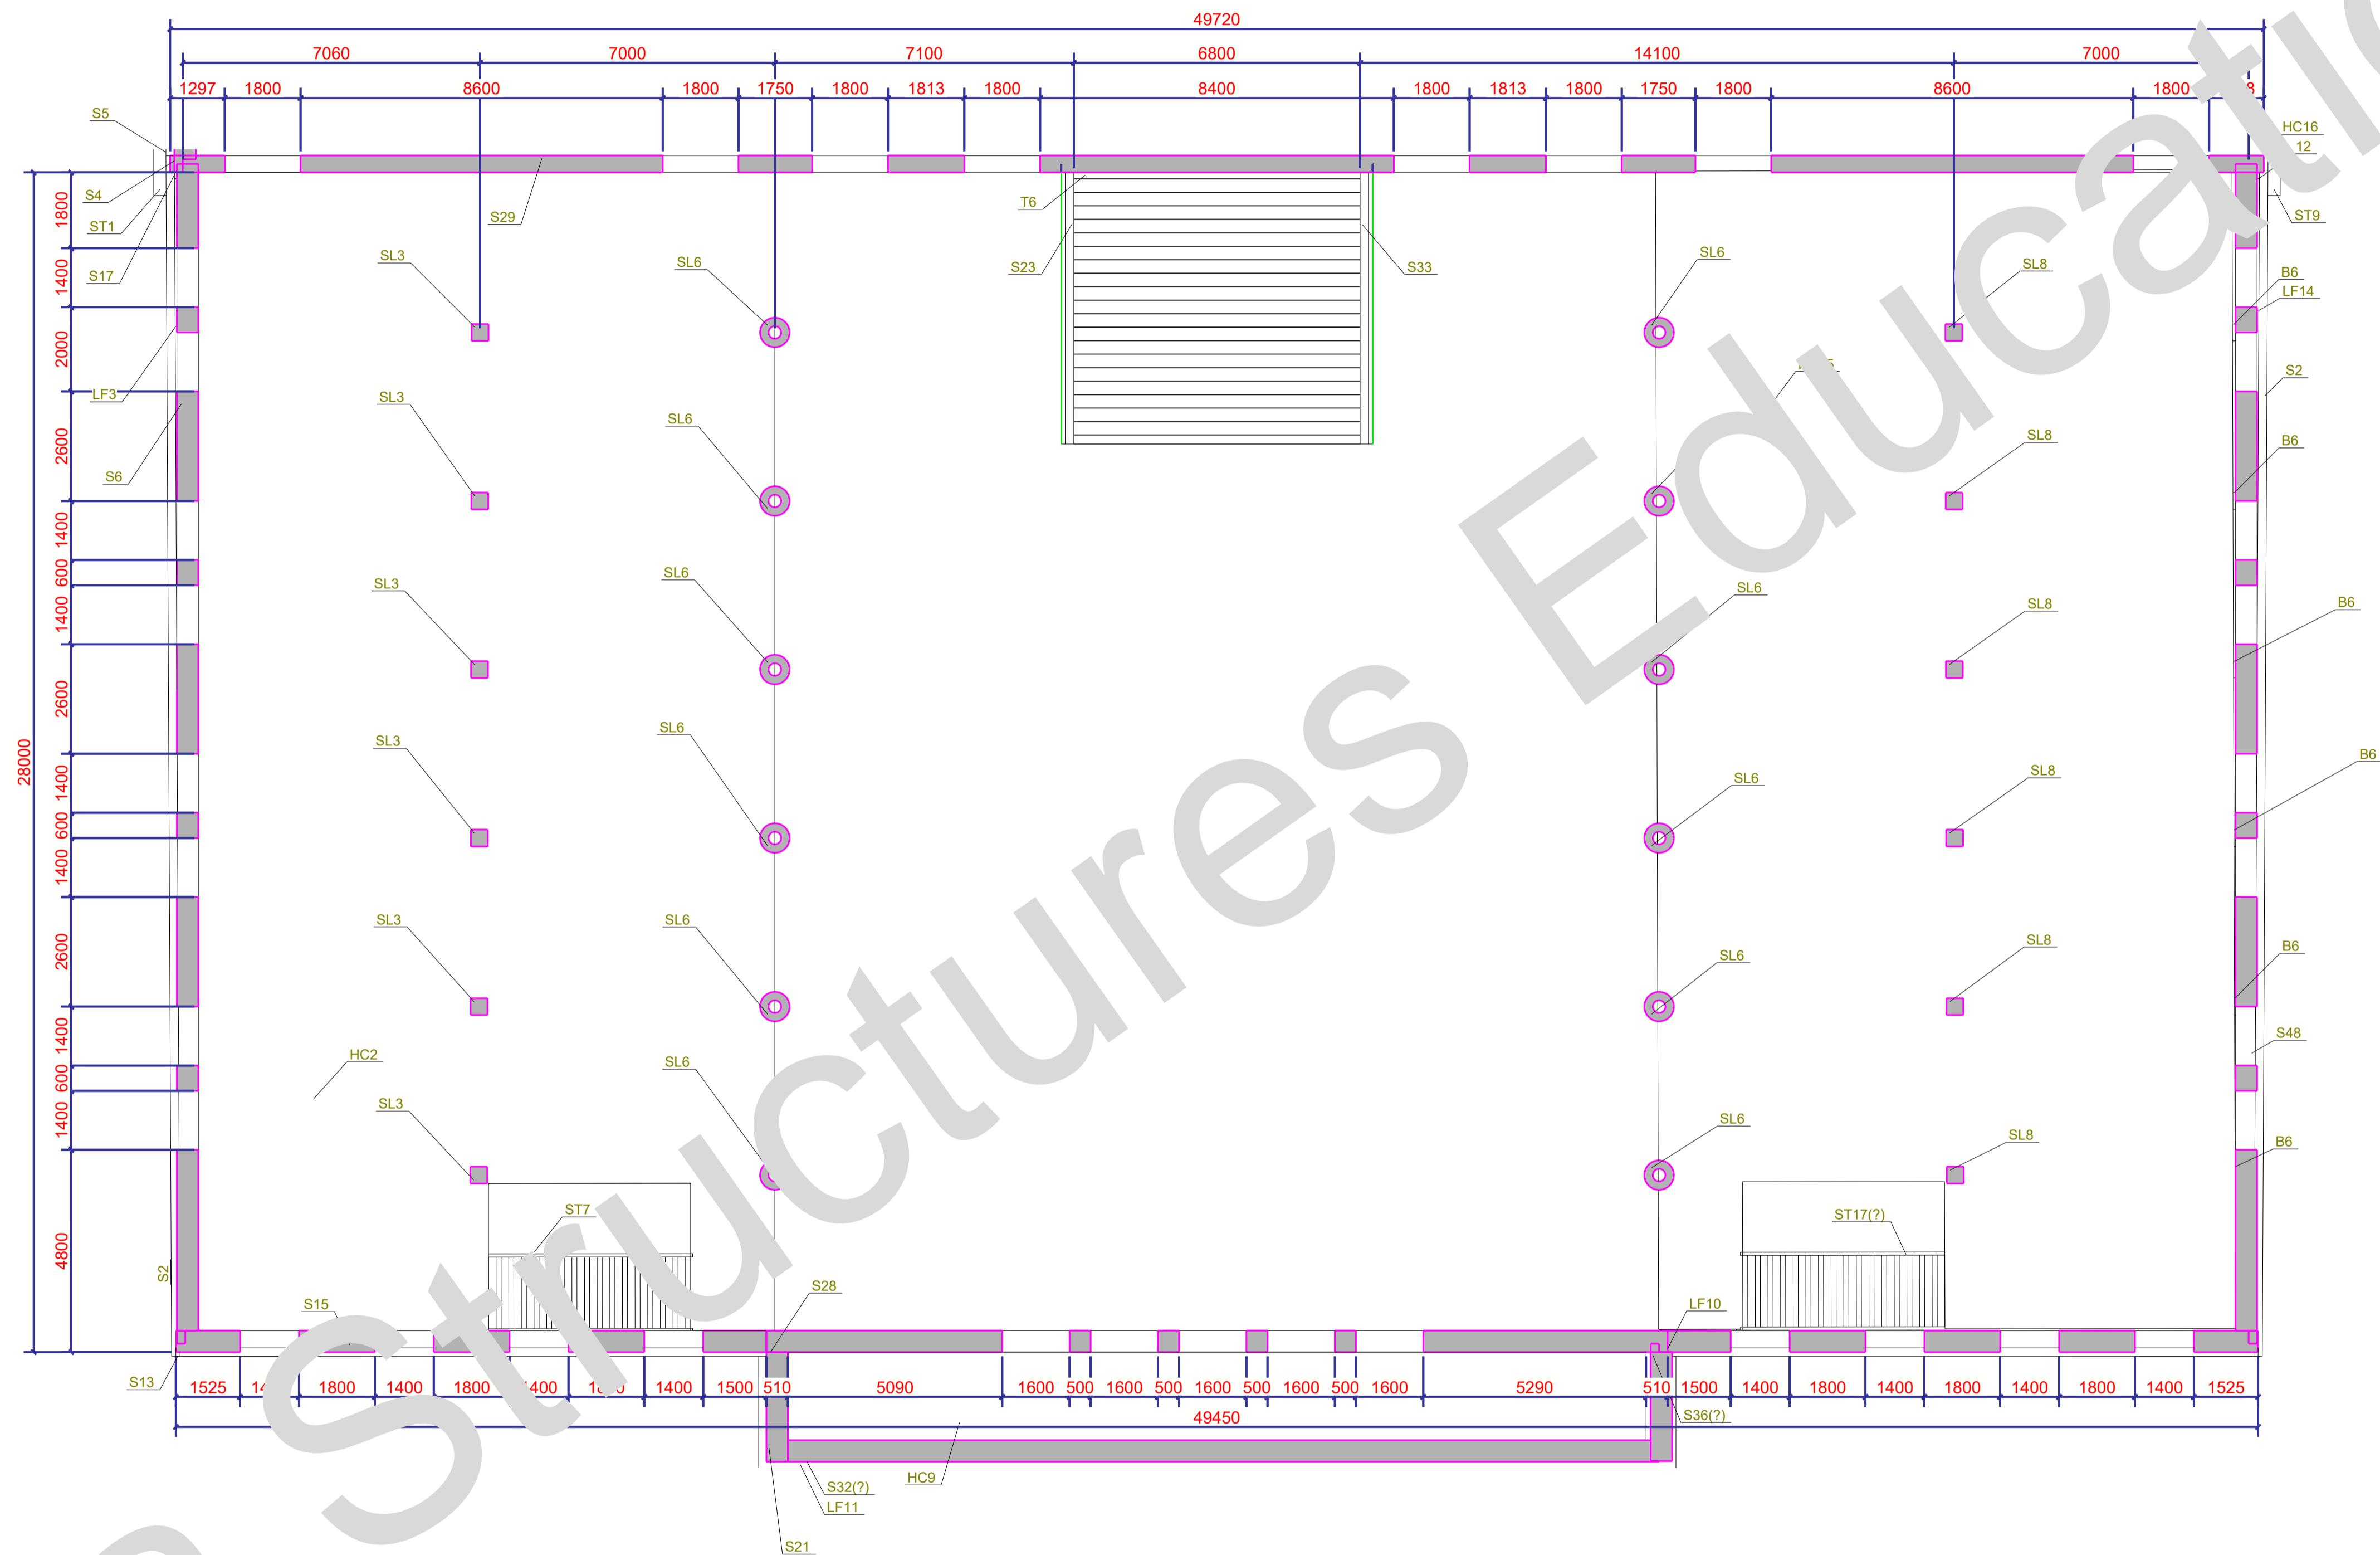

View_02 (Component basic view)
1:100

Projekt: FERROVIA	Projektant: Filip Strzyżewski
Nazwa rysunku: FRONT	Data: 11.05.2020
	Skala: patrz widok