
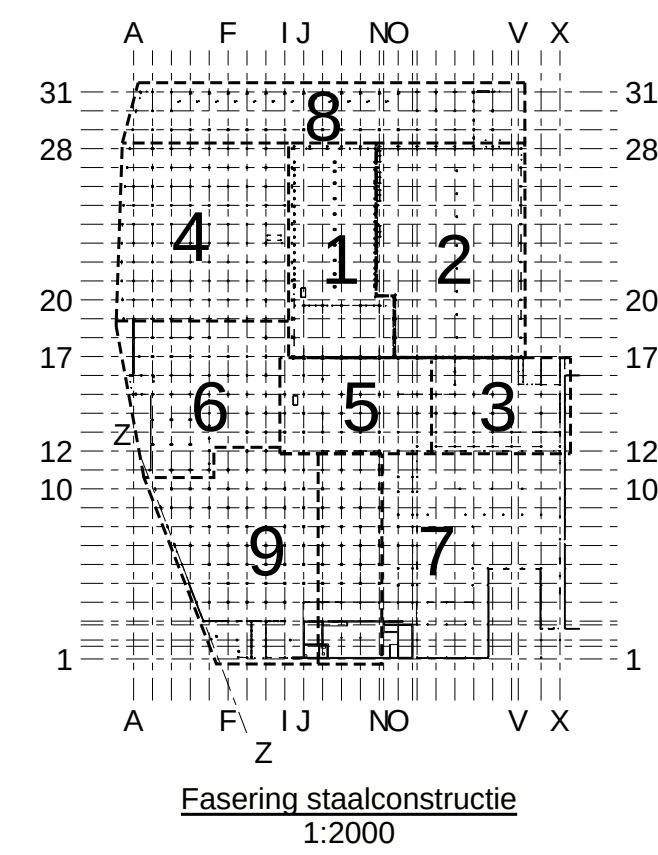


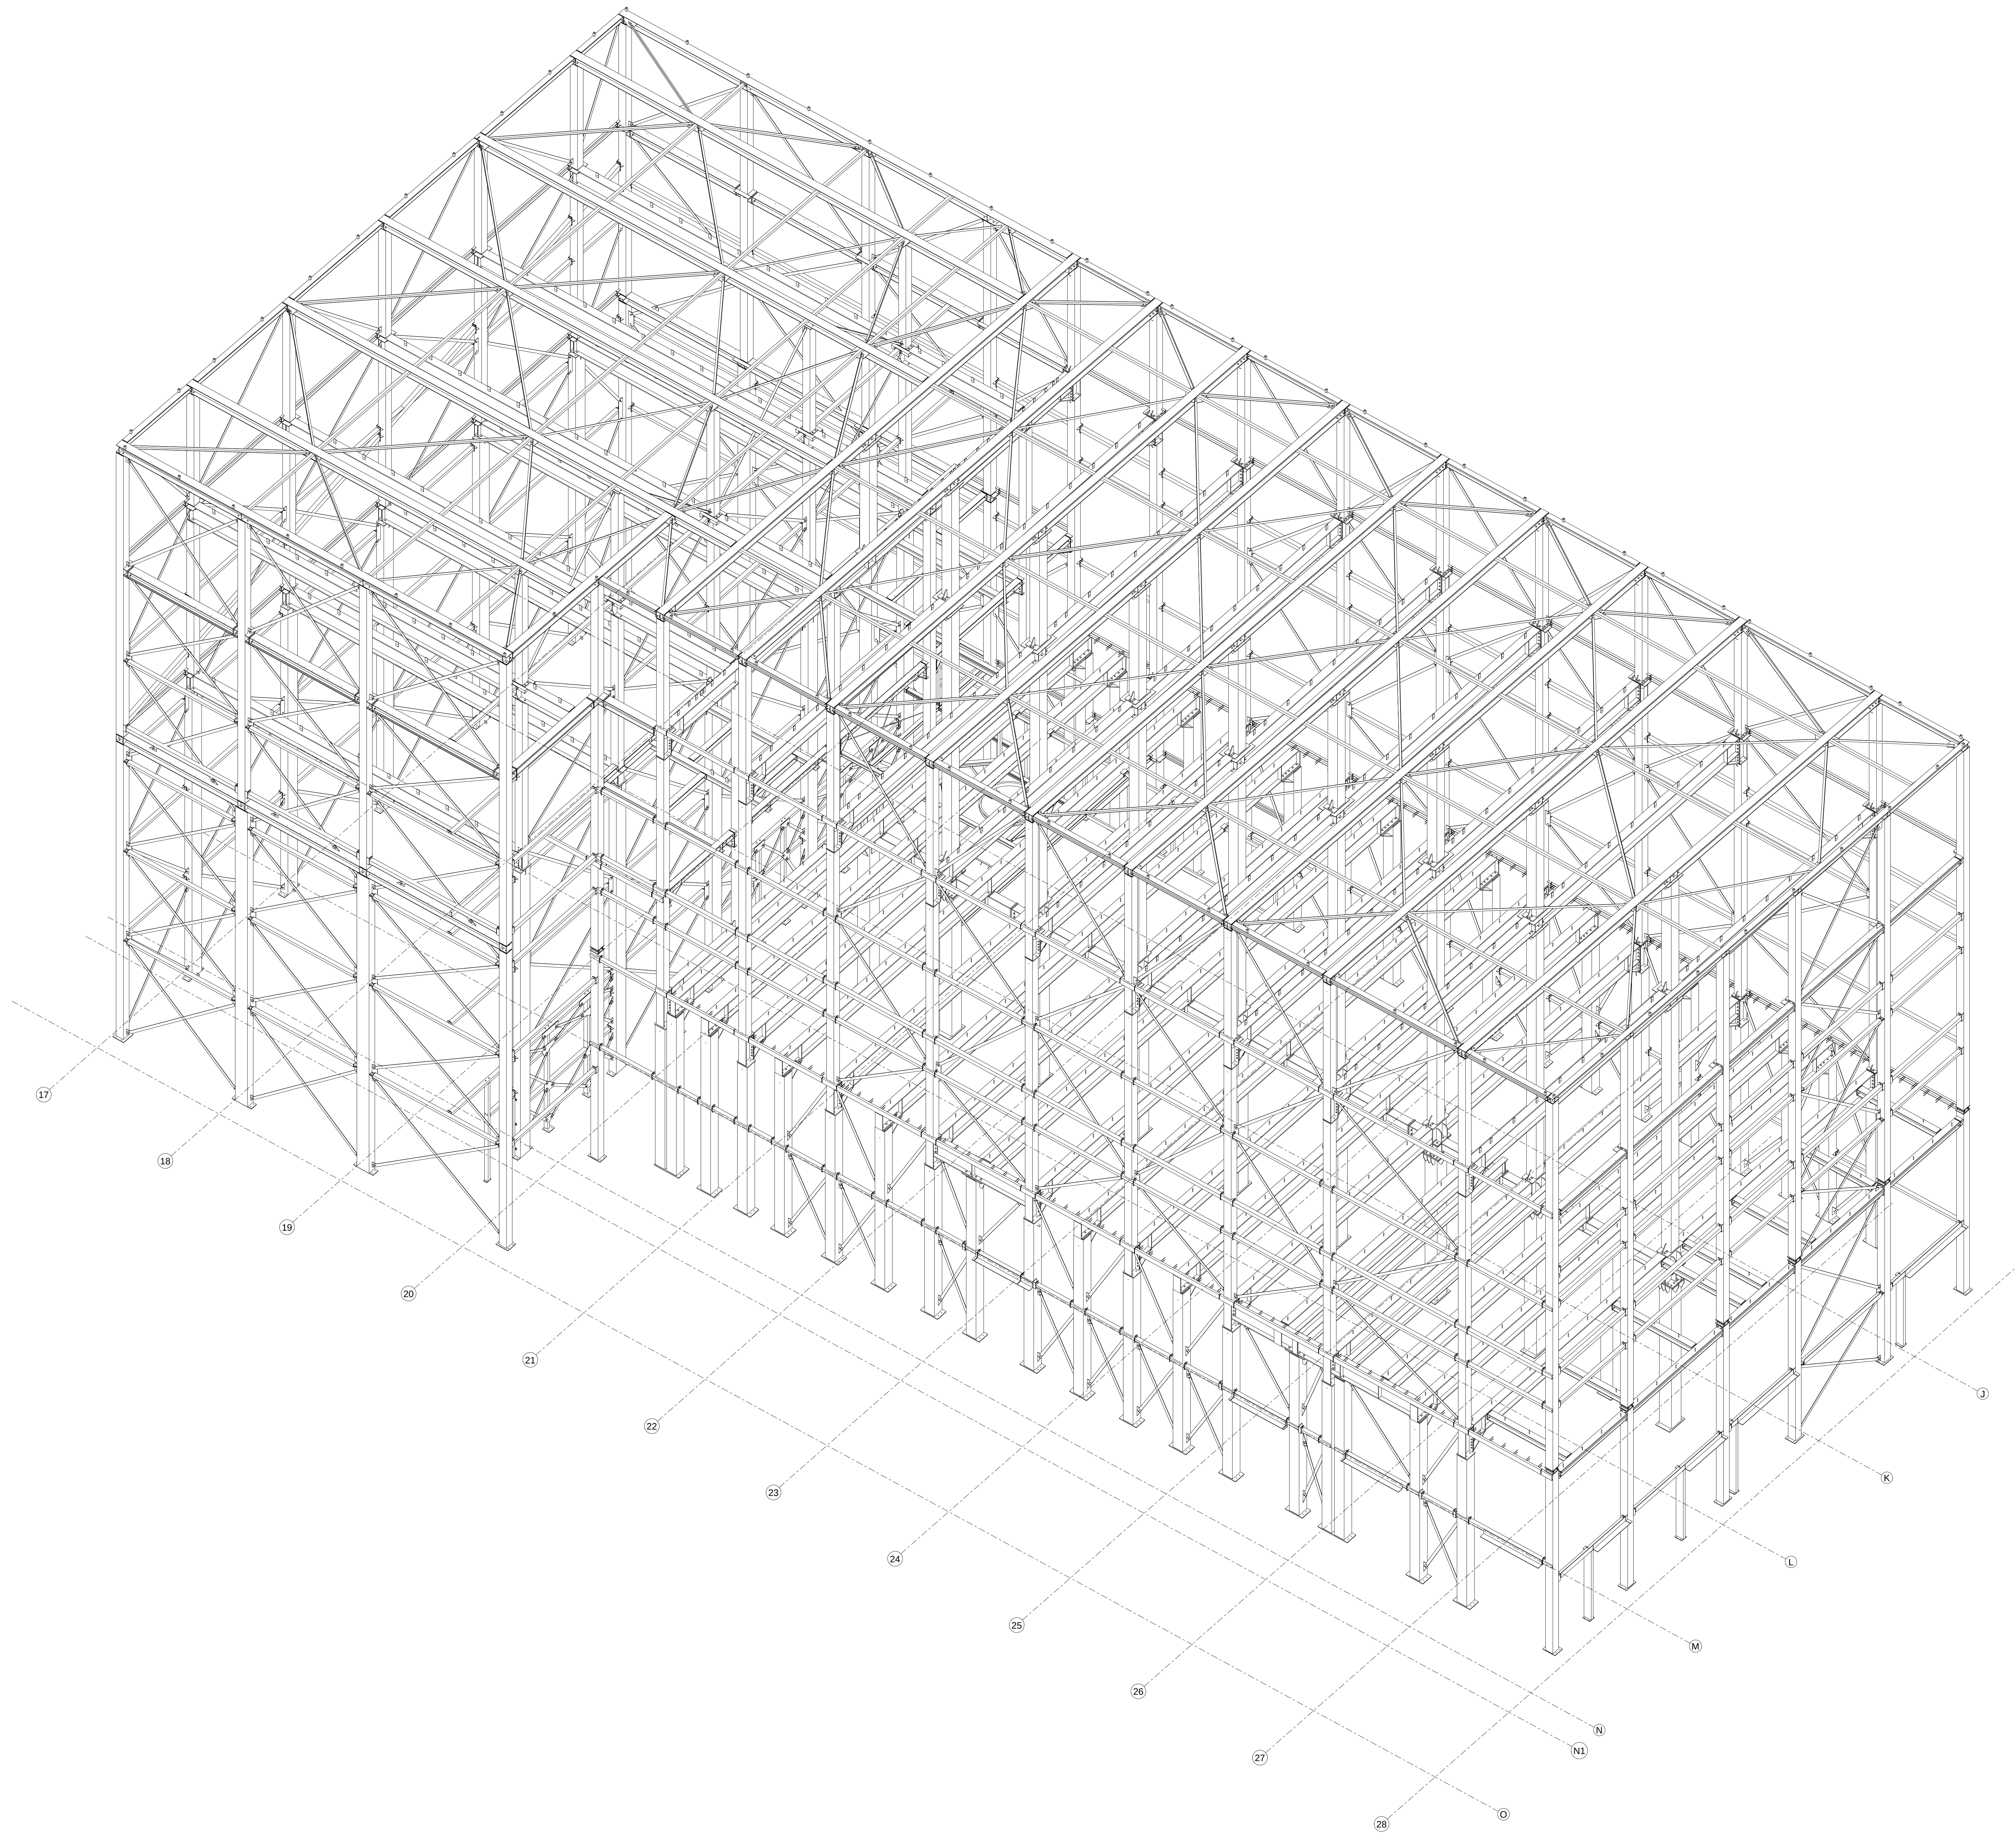

RENOVI
STAALKWALITEIT S355, INDIEN NIET ANDERS AANGEGEVEN.
STAALKWALITEIT WINDVERBANDEN S235.
BOUTKWALITEIT 8.8
CONSERVERING: THERMISCH VERZINKT

3	C	DEFINITIEF	16.07.2019
2	B	VOOR DE TWEEDE GOEDKEURING	08.07.2019
1	A	TER CONTROLE	21.06.2019
Rev.	Rev.	Revisie omschrijving	Revisie datum

Conservering:	
Tekening Naam: Fase 1 - 3D	
Opdrachtgever: WESTFORT VASTGOED LISSELSTEIN B.V.	
Projectnaam: UITBREIDING VLEESVERWERKING / VRIEZER	
Bouwlocatie:	
LASSEN:	volgens EN ISO 3834 of EN ISO 14554
(niet anders vermeld)	S355: dubbele hoeken s=15,588 (mm, s=6) eenzijdig s=1,16
STAALKWALITEIT:	S235: platen, buis & walsprofielen S355: buisprofielen
(niet anders vermeld)	S355: sfp, sfp, THZ-profielen
Bouten:	8.8 (niet anders vermeld)

VD BRINK BV	de Landweer 1 3771 LM Barneveld tel. 0342-401100	Schaal: zie tekening Tekening: G [40]
--------------------	--	---