

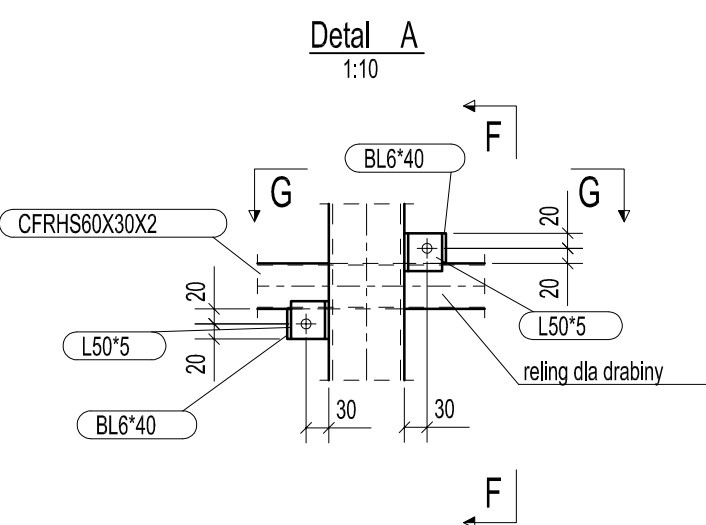


1:50

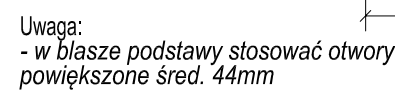

- Poziom $\pm 0,00 = +33,85 \text{ m n.p. "0" W}$

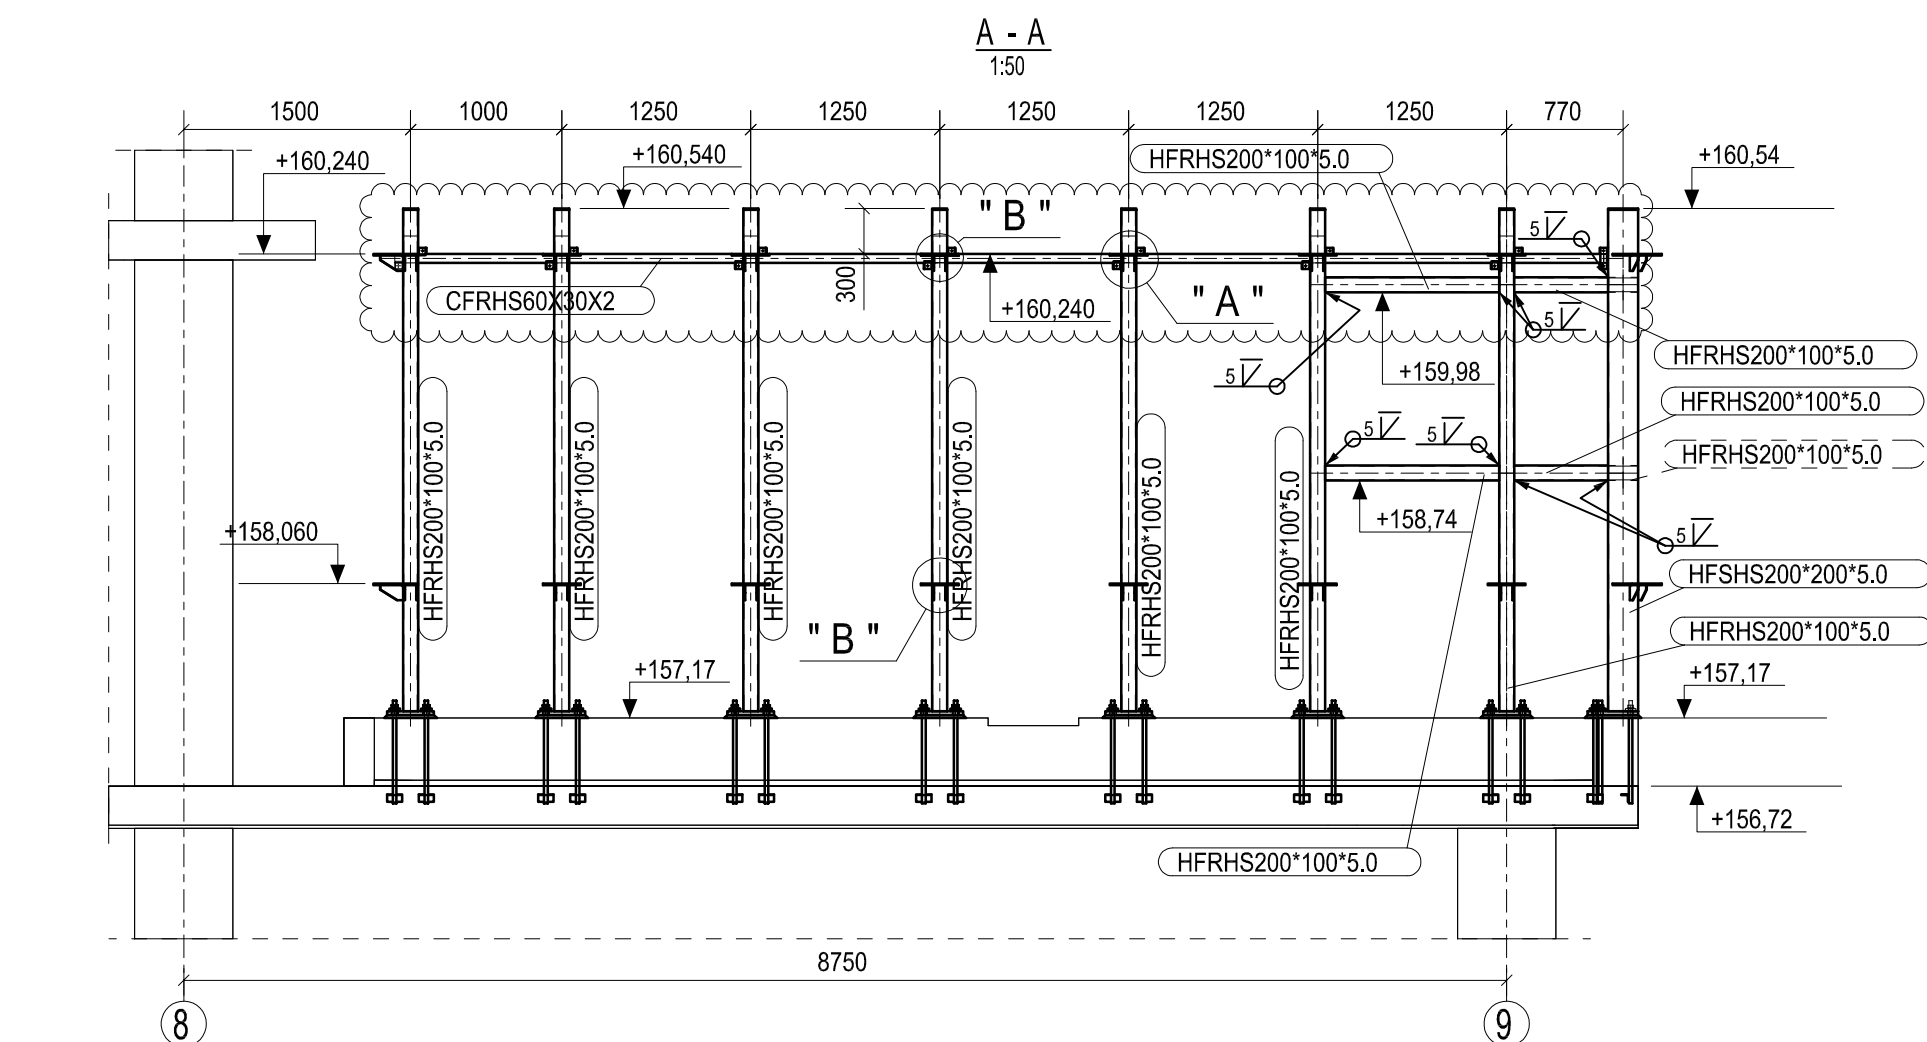

INWESTOR:
Apollo Invest Sp. z o.o.
Pl. Europejski 1, 00-488 Warszawa

f;			

FAZA:

PROJEKT WYKONAWCZY

BRANŻA:

	DATA:	
	29.11.2019	10
NUMER RYSUNKU:		

PT30 ST STE SCH X L42 0001 04