


Bovenaanzicht
Schaal: 1:50

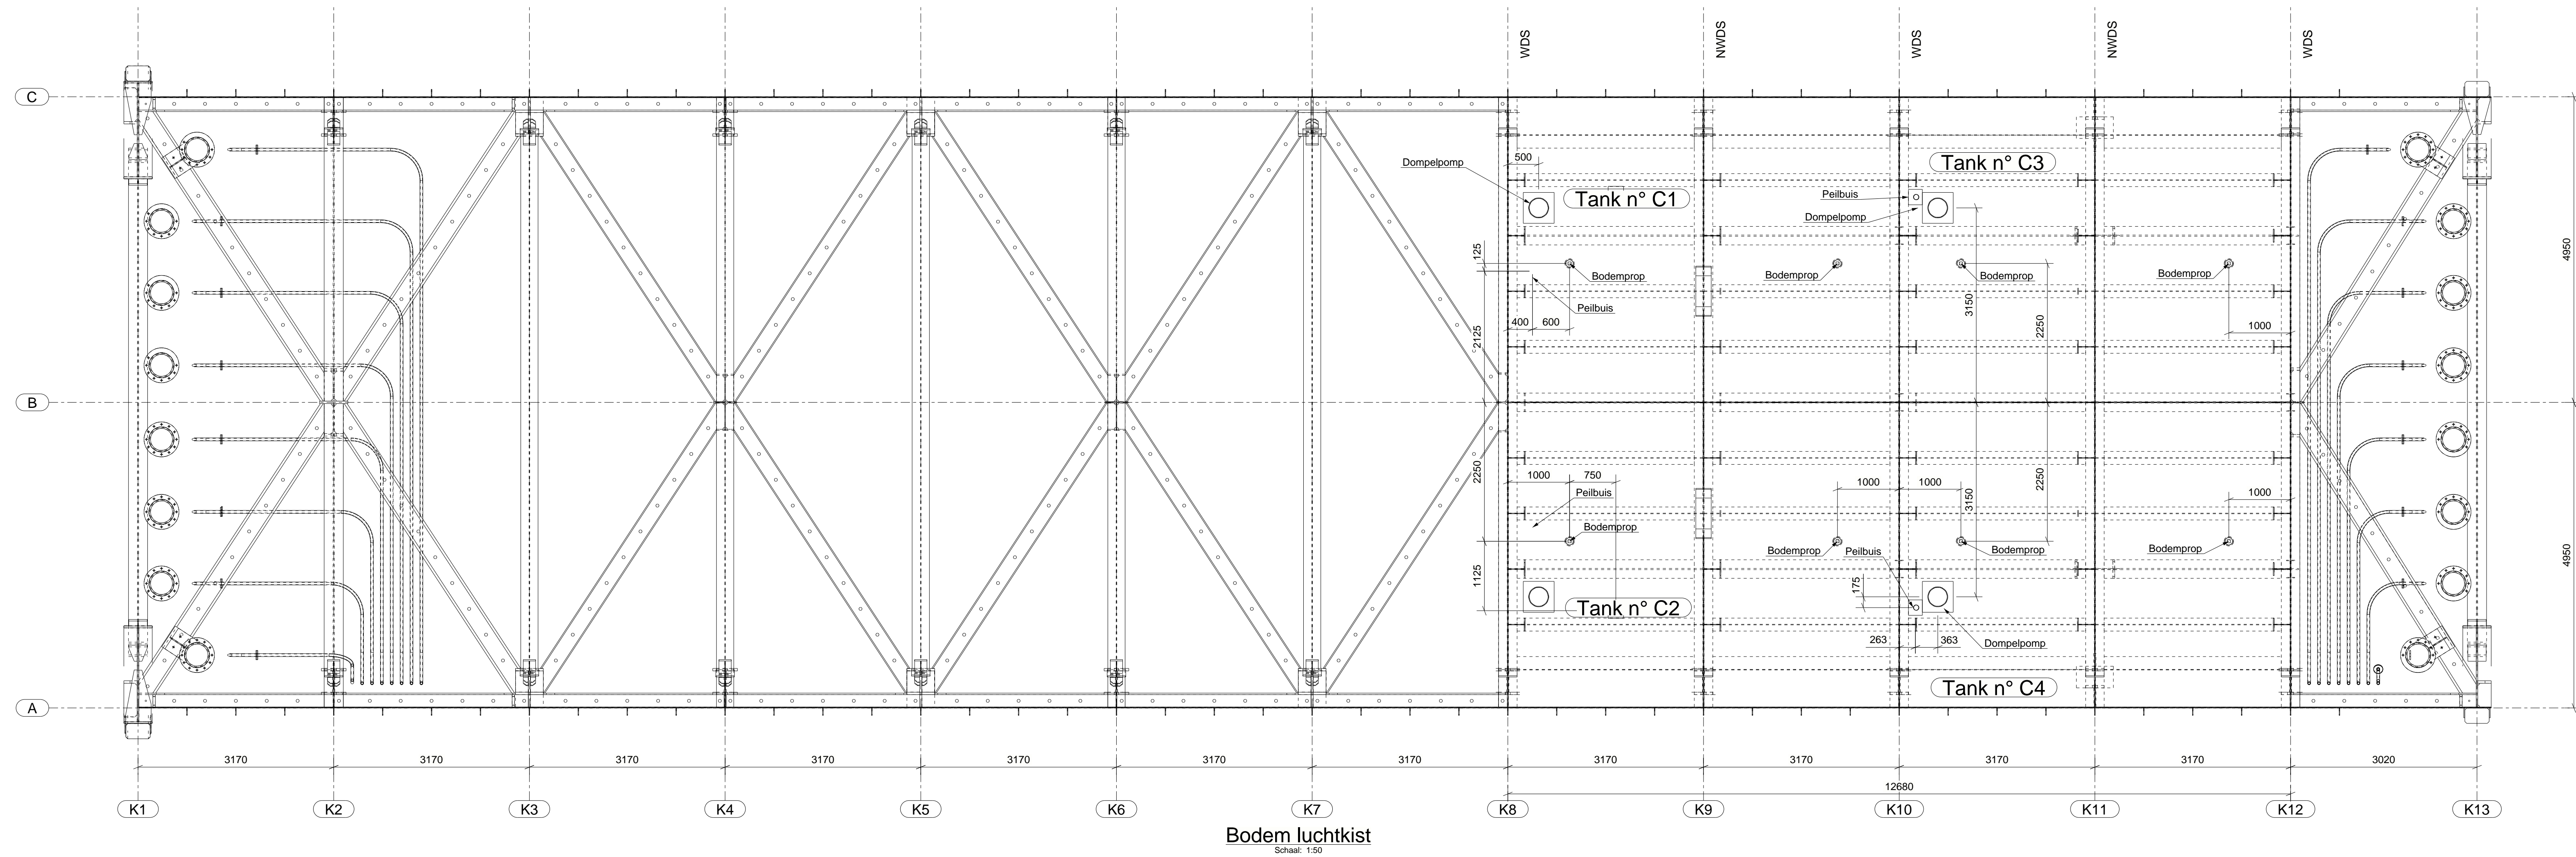

Bodem Lichtkist
Schaal: 1:50

WDS = WATERDICHT SCHOT
NWDS = NIET WATERDICHT SCHOT

NOTA MATERIAALOMSCHRIJVINGEN:
STRIP X*Y = uit plaat staafstaal met dikte = X en breedte = Y
PL X*Z = walsplaat met dikte = X en waarvan Z der overmeten maten = Z

ALGEMENE NOTA:
METS (Bakel):
Staal: S355J2-N (bijzij anders vermeld)
Cottongen (roest- of te roesten met C-klasse)
Geschild: GOMAR-GF volgens NBN EN 10380: 2009 (bijzij anders vermeld)
Z-Aansluiting: zie besteknummer SD20-2-12-3-1-1
Hout: Antrax, verbrande steen D10, duurzaamheidsklasse 1, resistent tegen markeer boorders
ROK: ZC/NW/NH 22-3-3 (zie besteknummer 1-0462)
F: F. S. 100
Alle lasen uit te voeren als veldrijg doorvoeren (bijzij anders vermeld)
BOUWEN:
Bouwen: steunen en omliepingen in betonstaal
Staal: Klasse A4.70 volgens NBN EN ISO 5556 1 tot m. 3 (bijzij anders vermeld)
Leden: bestendigheid tegen roest met een RZD van 2000 (bijzij anders vermeld)
2-uitvoeren, meer bijstaat aan iedere plaat 1 uitvoeren in roestvast staal en
uitvoeren in buizen en buisring en de staalconstructie. Uitvoeren: uitvoeren
F: F. S. 100
Alle lasen en schroeven worden tegen losmaken geborgd d.m.v. een extra
moet volgens ISO 4032 (zandloze draadmoer)
Bouwen tot bevestiging van de houder aanslagbalken zijn van klasse B 8
Caten te voorzien voor afdekking van mogelijke horizontale plaatsen.
Uitgezonderd overeenkomstige plaatsen, en te voorzien op de uitvoeringsplannen
CONSE RVBING:
Alle casten oppervlakken worden beschermd tegen corrosie volgens bijzonder bestek

DEPARTEMENT MOBILITEIT & OPENBARE WERKEN MARITIME TOEGANG http://www.maritimetoeegang.be		Vlaamse overheid 		
Projectleiding				
verwerking ISC	navigatie GWN	graven RGH	TA-D-SD-102-BAFO	
Datum: 01/07/2019 Opmakeit en goetien door de ondergetekende Antwerpen, 1 juli 2019			BIJHORENDE TEKENINGEN	
Voorgesteld Antwerpen, 1 juli 2019			BESTEKNUMMER MT/00431	
Ontwerp: 01/07/2019 Light versie aanbestedingsplannen BAFO			ONDERDEEL VAN Bestek BAM 2014-0032 Oosterscheldeverbinding - rechteroever Perceel 1 "Haven"	
HISTORIEK VAN HET PLAN				
Exponent 0	Datum 25.12.2018	Omschrijving wijziging Light versie aanbestedingsplannen		
BAFO	Datum 01.07.2019	Aanpassen cartouche BAFO		
LAMBERT 72				
HOOGTES VOLGENS T.A.W.				
Opp: A0-841 x 1189 Schaal: 1:50				

Haven van Antwerpen
Nieuwe Roeyerssluis

DOKDEUR
BOVENAANZICHT
OVERZICHT BALLASTKISTEN