
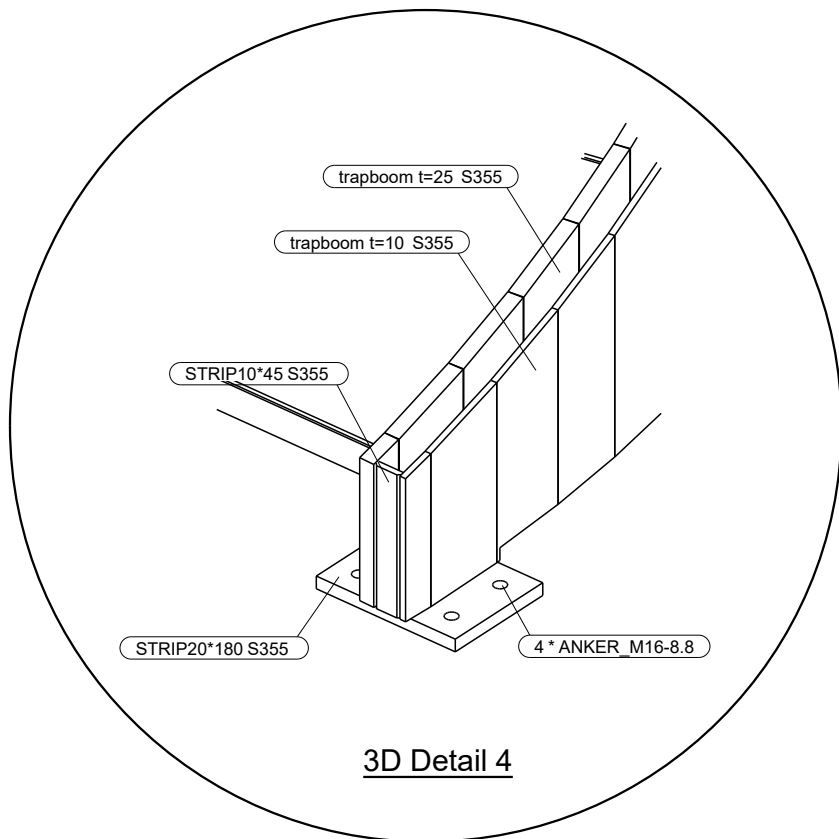
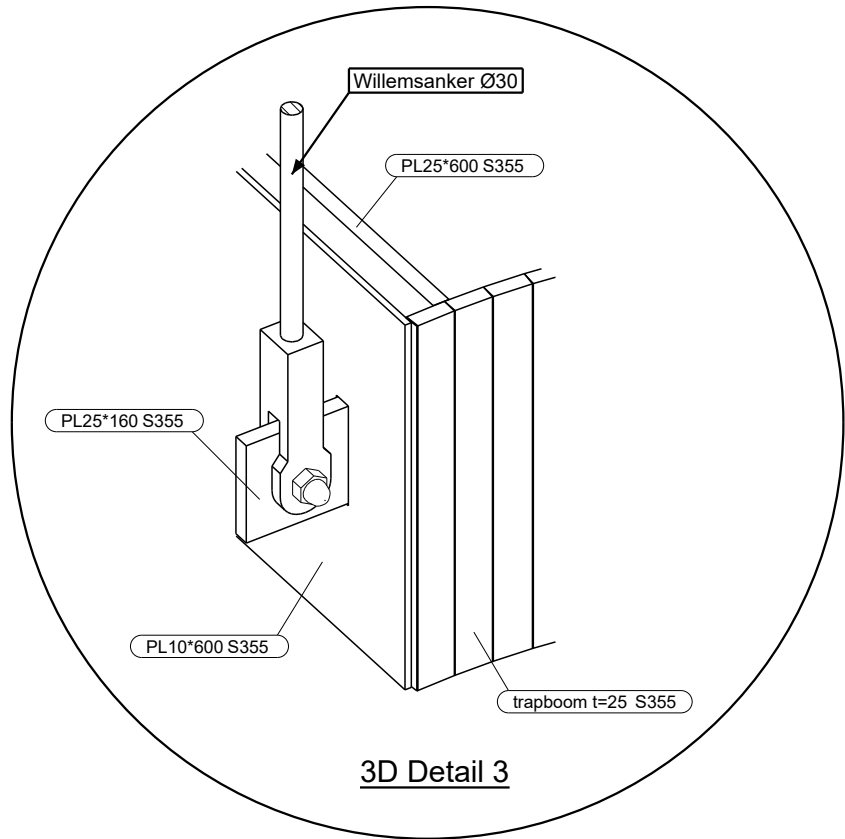
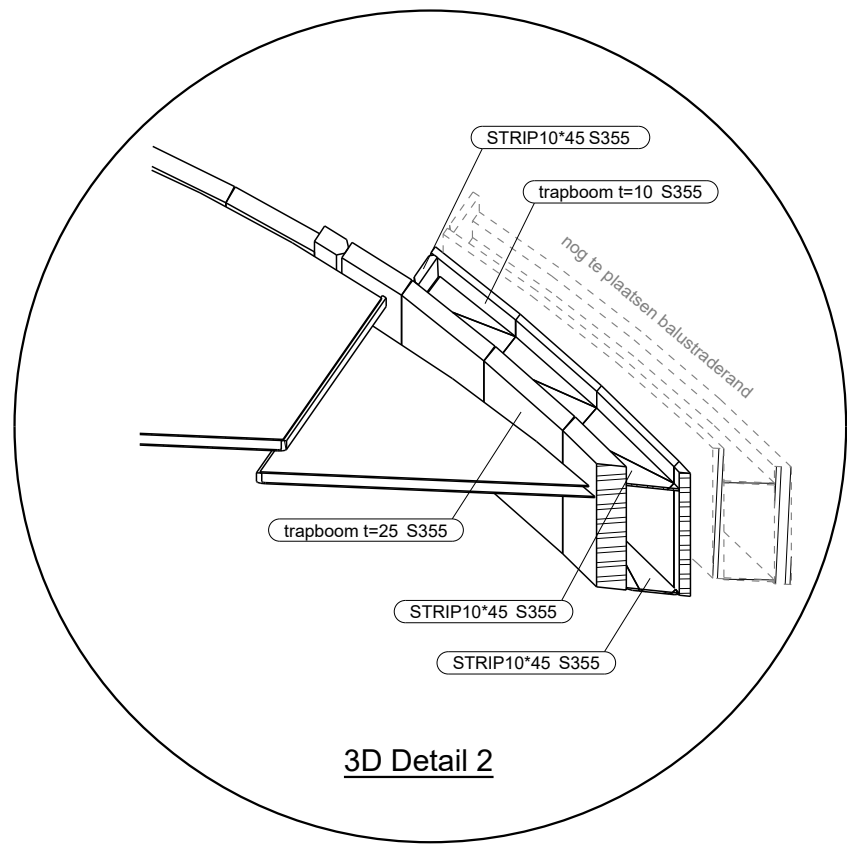


Conservings- & Transportlijst			
Fase naam	Afwerking	Commentaar	Opdrachtfase
CONS 5.5	2 COMP ZFF PRIMER RAL 9004 80µm	Wenteltrap	-1043
DRA 5.8	N.V.T.	Draaieind	-1043

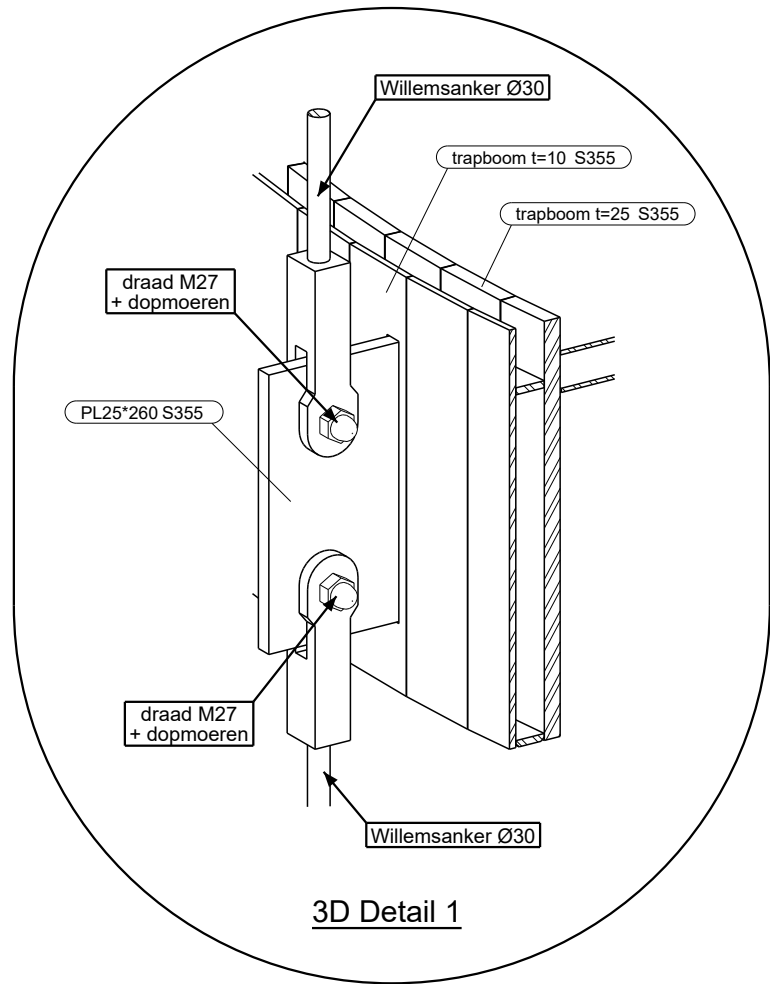


- OPMERKINGEN:
01. De elementen worden in het werk aan elkaar gelast.
 02. De bestaande vloer 60mm diep inhakken t.p.v. de voetplaten.
(dit is niet voor Vic Obdam)
 03. "losse" treden in het werk lassen (nadat de trapbomen aan elkaar zijn gelast)
(deze treden zit op elke deling van de elementen)
 04. De randbeveiliging om de trap heen is niet voor Vic Obdam.

Executieklass: EXC2


DEFINITIEF

2	-	DEFINITIEF	JBa	15-05-2019
1	-	VOORLOPIG	JBa	21-03-2019
Rev. nr.		Rev. fase	Revisie omschrijving	
Opdrachtgever:			Getekend:	Jasper Bakker
BAM Bouw en Techniek - regio Noordwest			Schaal:	zie aanzicht
Hoofdconstructeur:			Formaat:	A1
IMd Raadgevende Ingenieurs			FASE 5	
Werk: Verbouwing Nieuwezijds Voorburgwal 225				
Adres: Nieuwezijds Voorburgwal 225 te Amsterdam				
Onderwerp:				
3D Staaloverzicht Wenteltrap				
Materiaal:	S235	T.A.V.	Bouten: 8.8-THVZ gerold	T.A.V.
Lassen:	zie werkplaatstekeningen			
Algemeen:	S235	a = 0,38 x t	S355	a = 0,44 x t T.A.V.
VIC OBDAM				
BOUWEN BEGINT MET STAAL			Projectnummer - opdrachtfase:	
			270288-1043	
			Tekening:	
			G [80]	
T: 0226-453 044 (algemeen) T: 0226-363 690 (tekentkamer)				

- = trap element 1
- = trap element 2
- = trap element 3
- = trap element 4
- = trap element 5
- = trap element 6
- = trap element 7
- = trap element 8

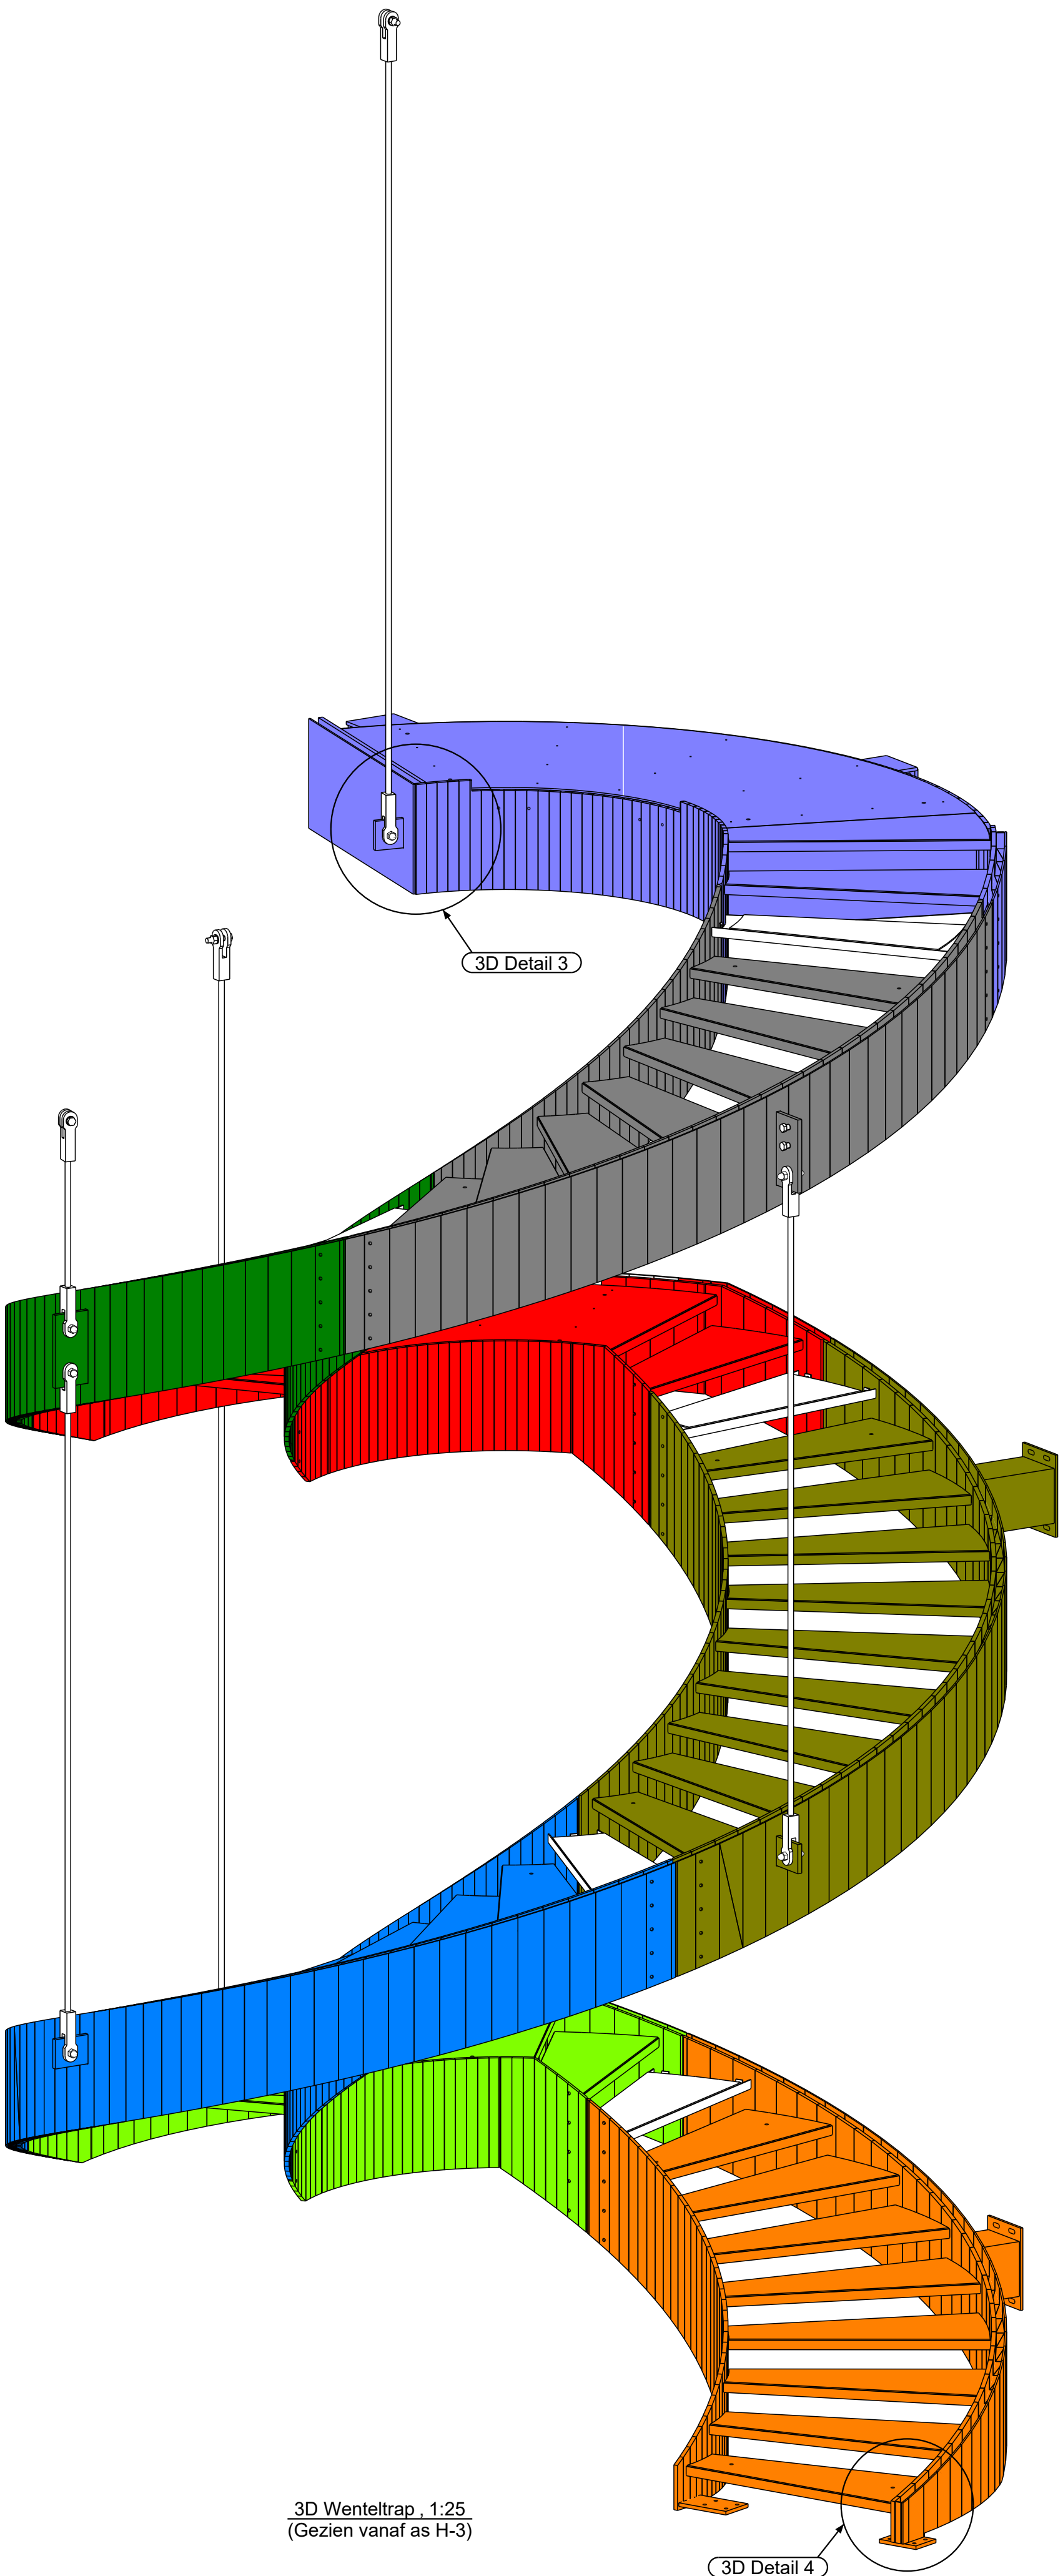

3D Wenteltrap, 1:25
(Gezien vanaf as H-3)

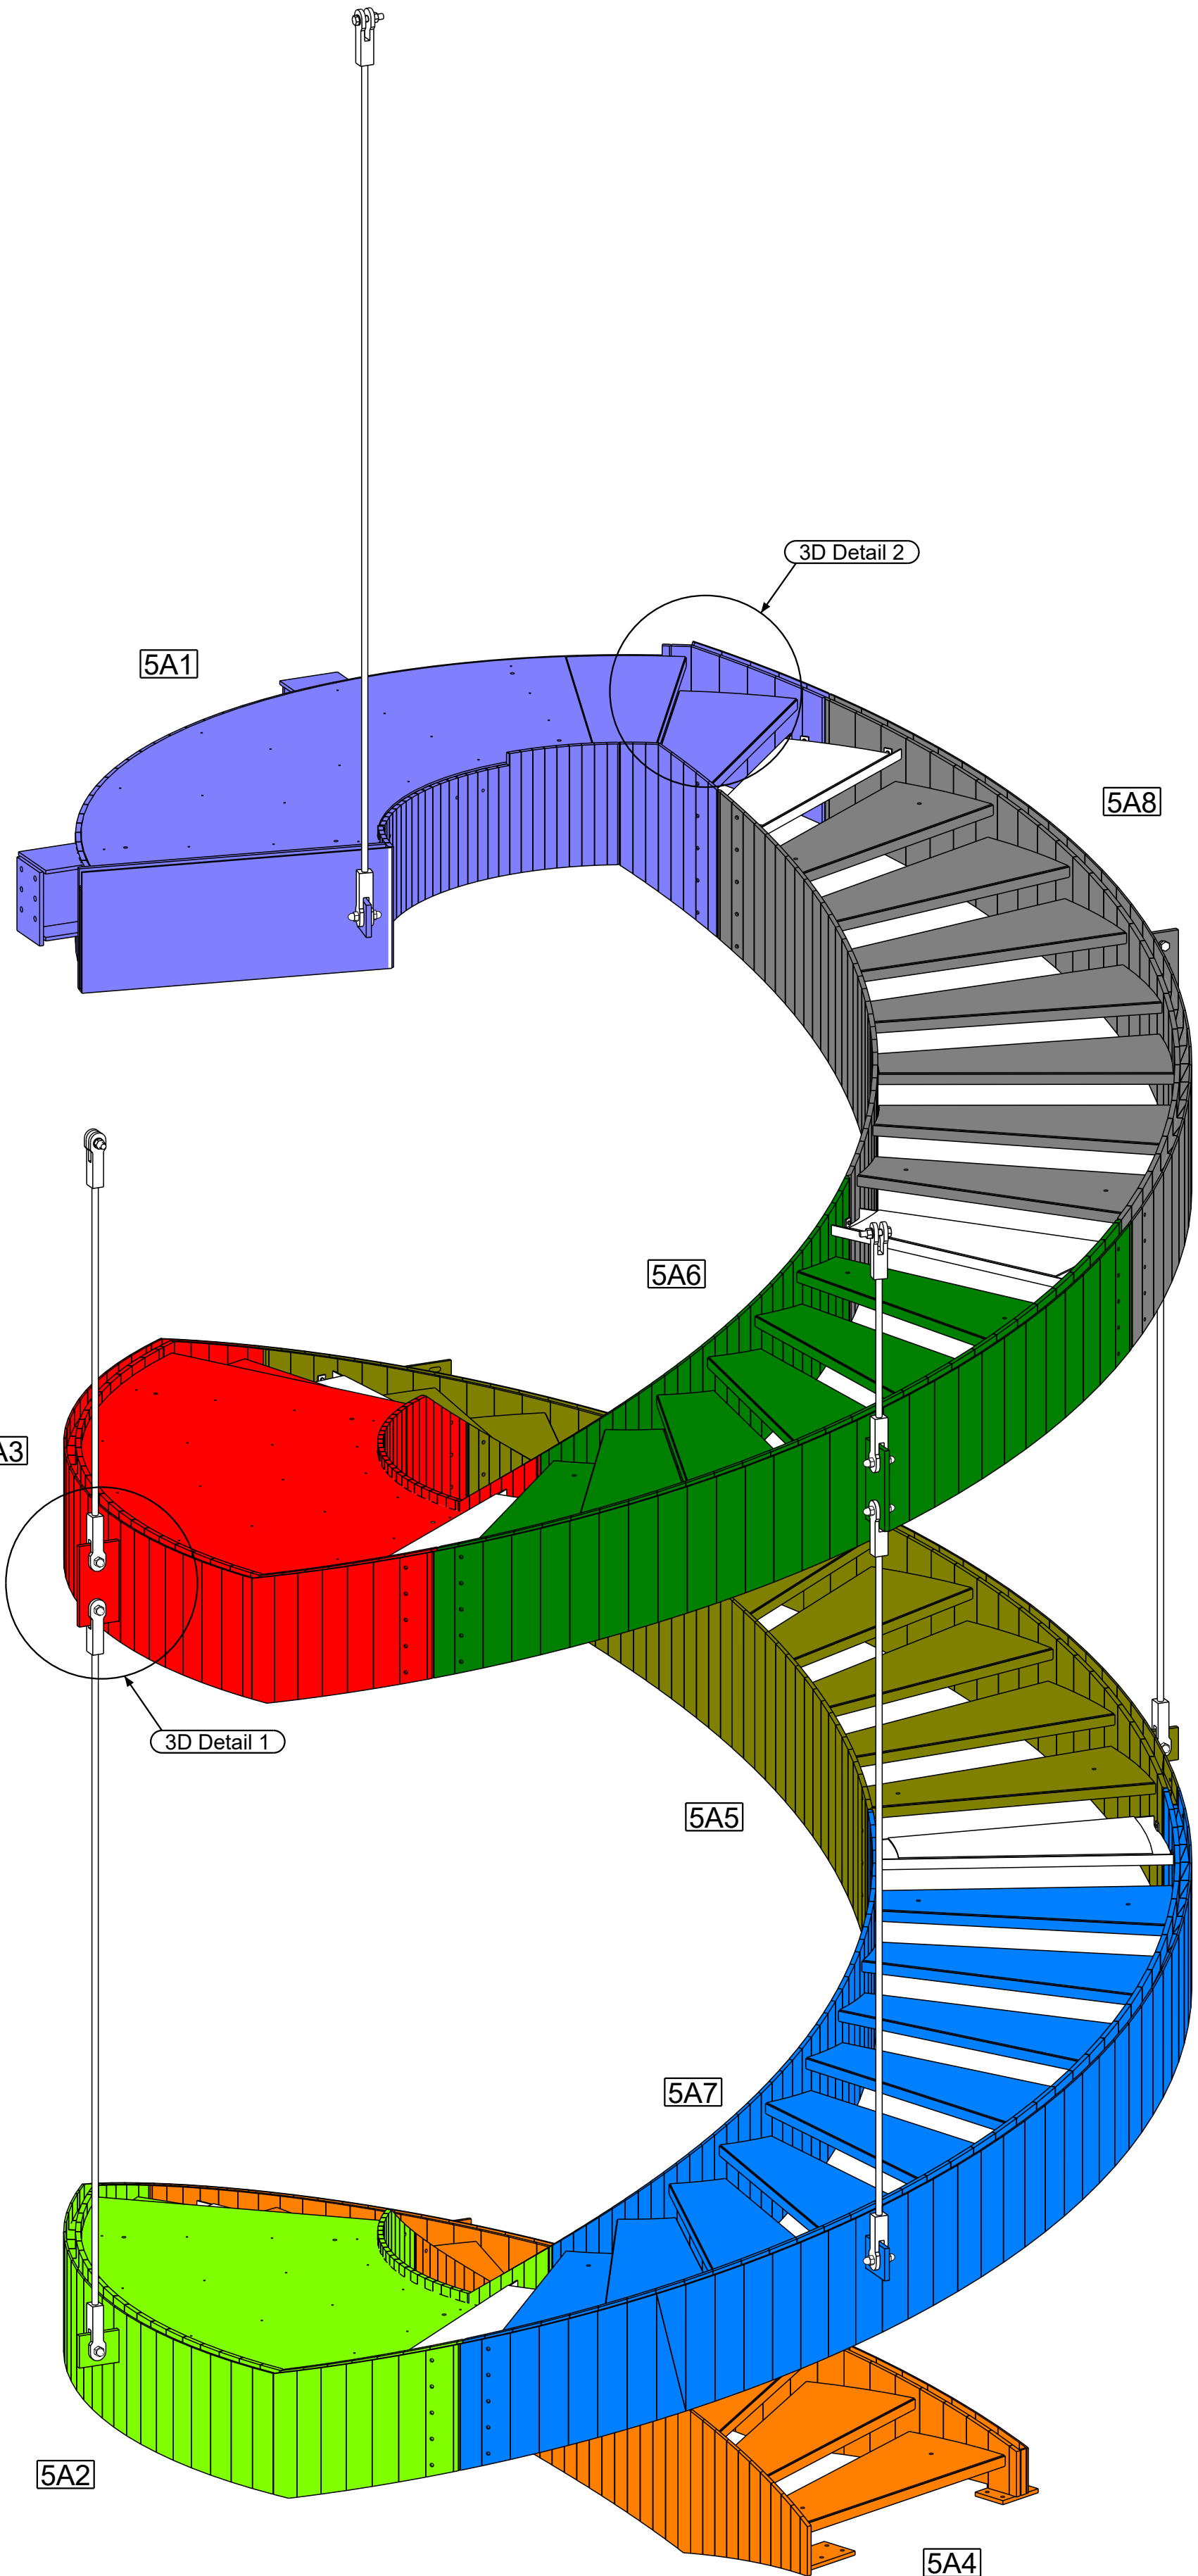

3D Wenteltrap, 1:25
(Gezien vanaf as F-3)