
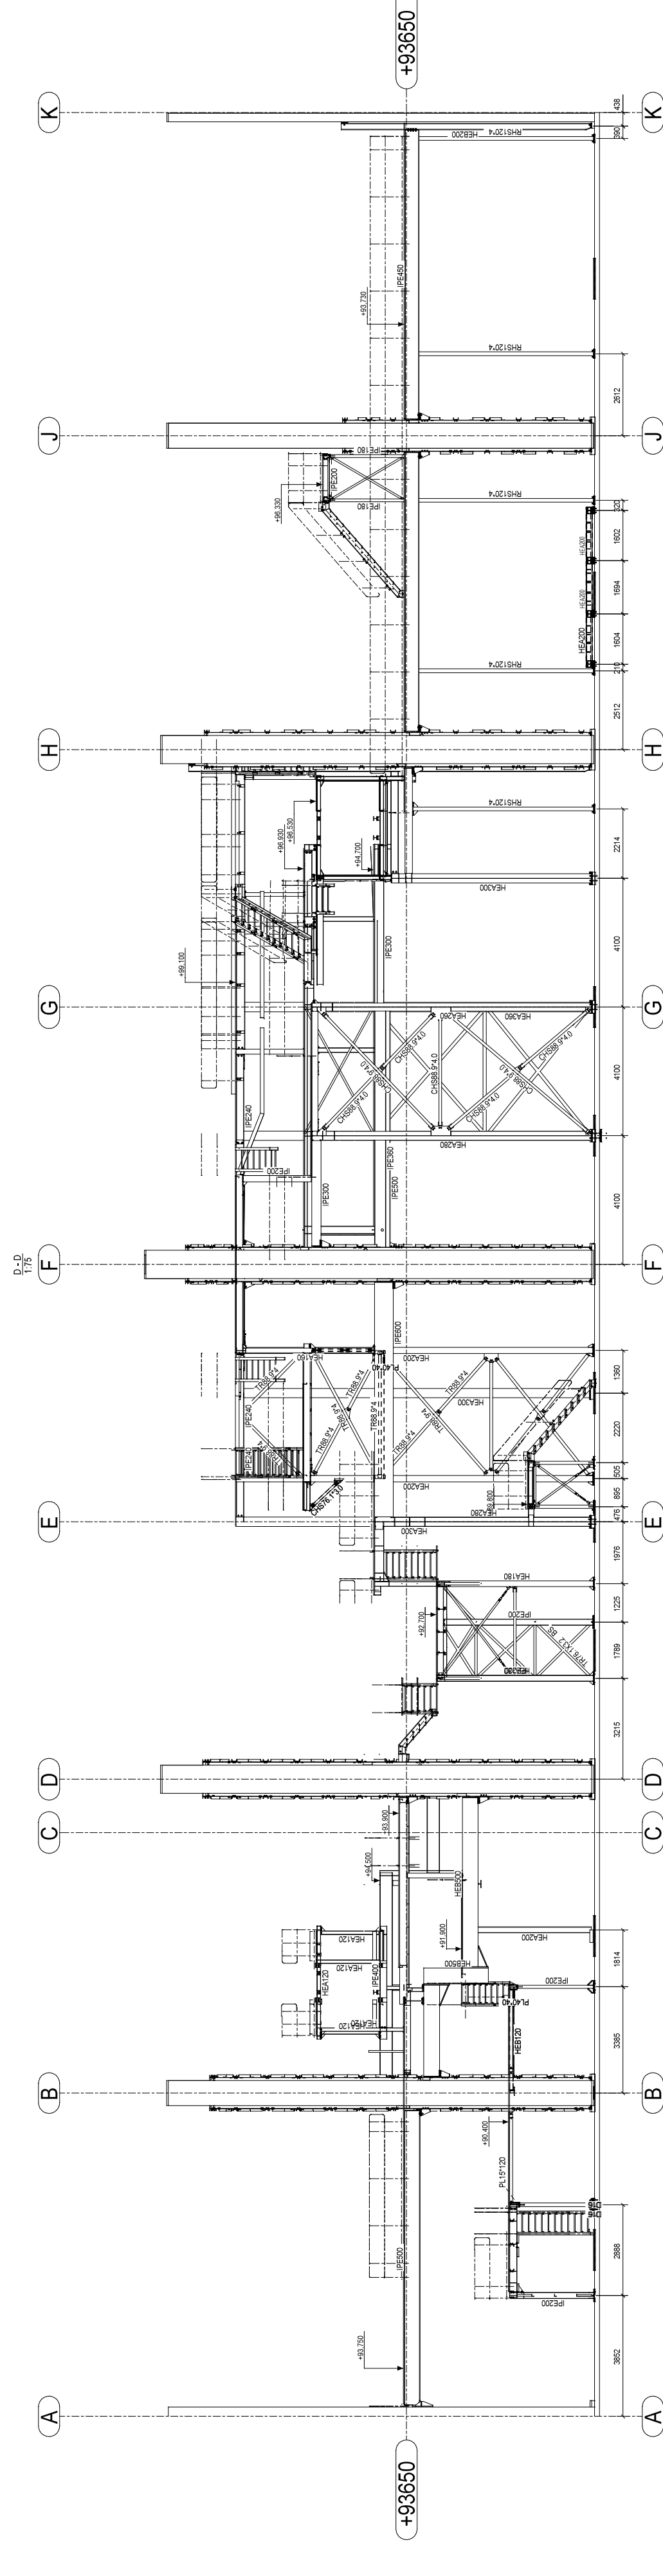
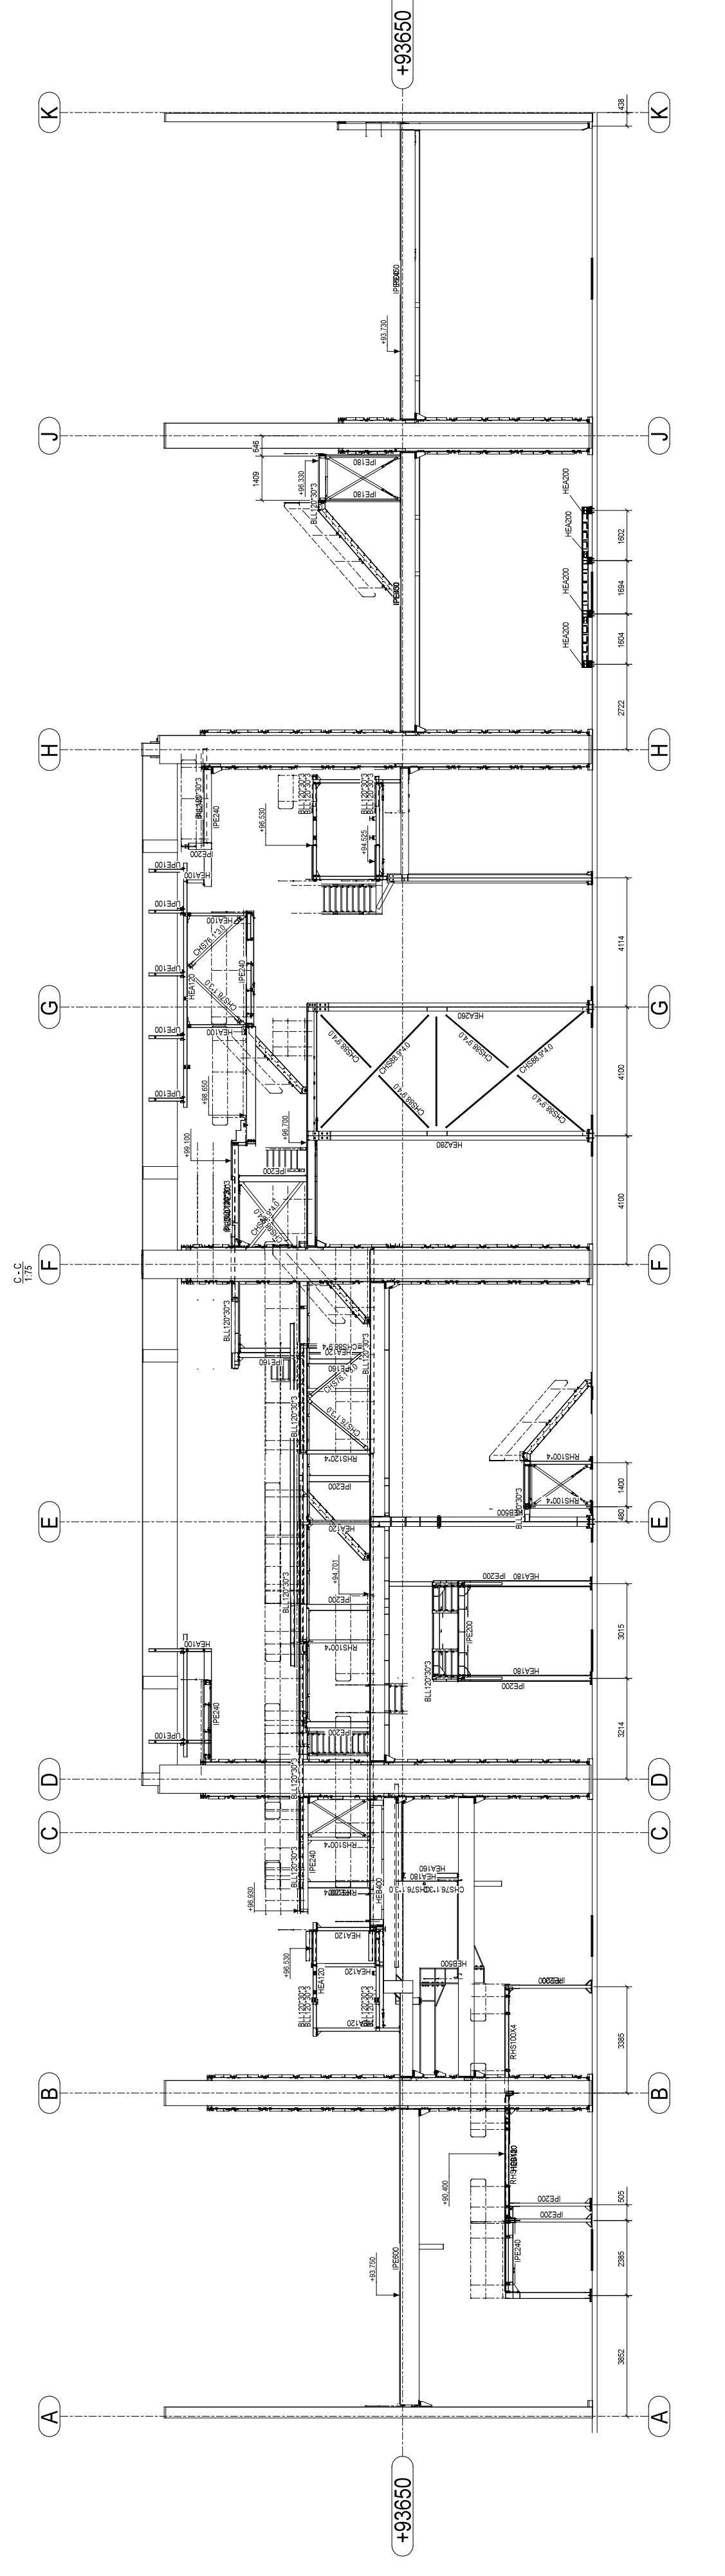
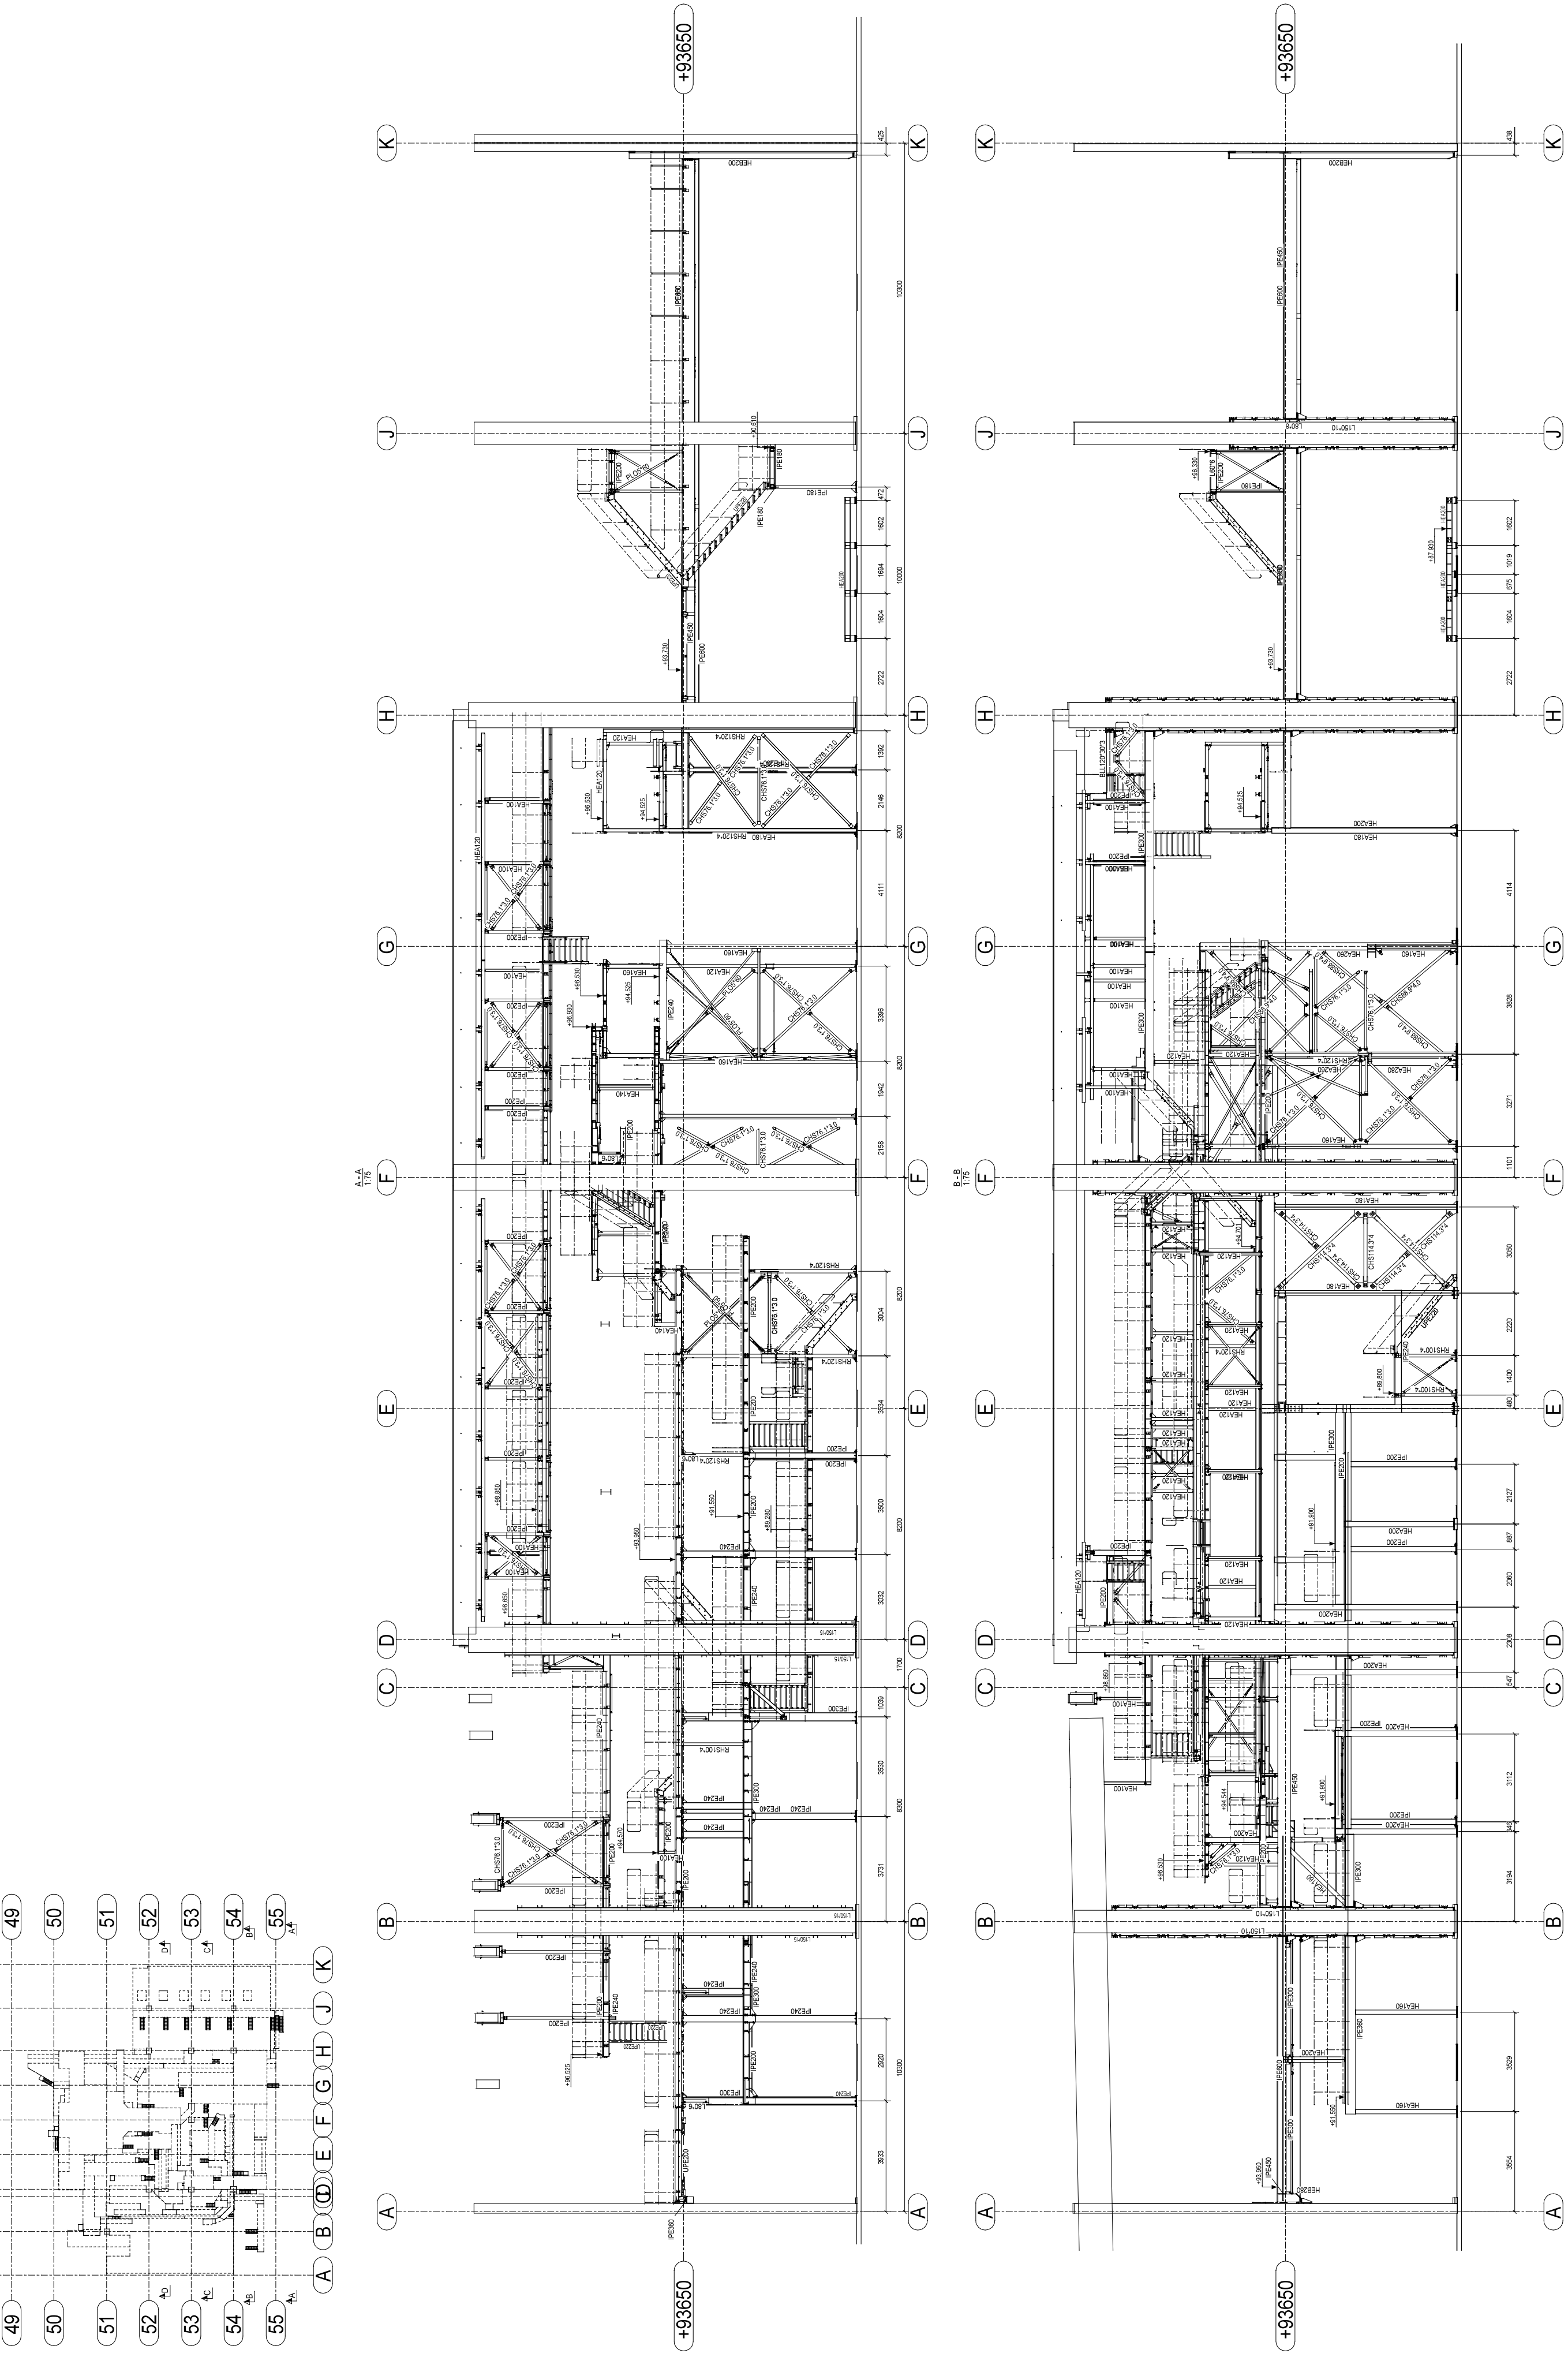


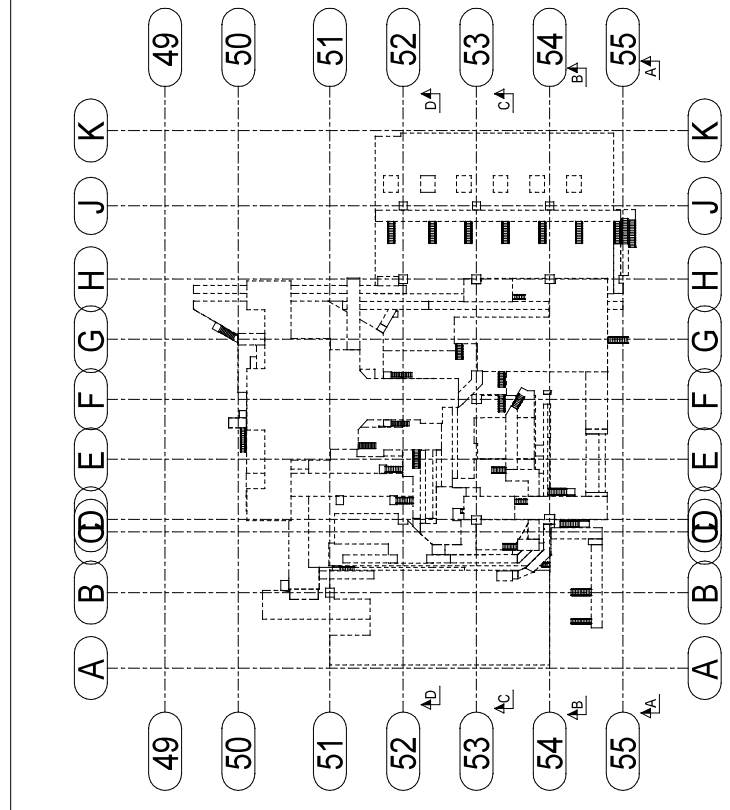

1) Voir classeur S25/R 540/947 (Matrice C)
2) Les structures sont classées en EXC2 selon
3) Selon EN ISO 4017 8. Exon EN ISO 402.
4) Selon EN ISO 4017 8. Exon EN ISO 402.