


Plattegrond bogen Zuid , 1:70

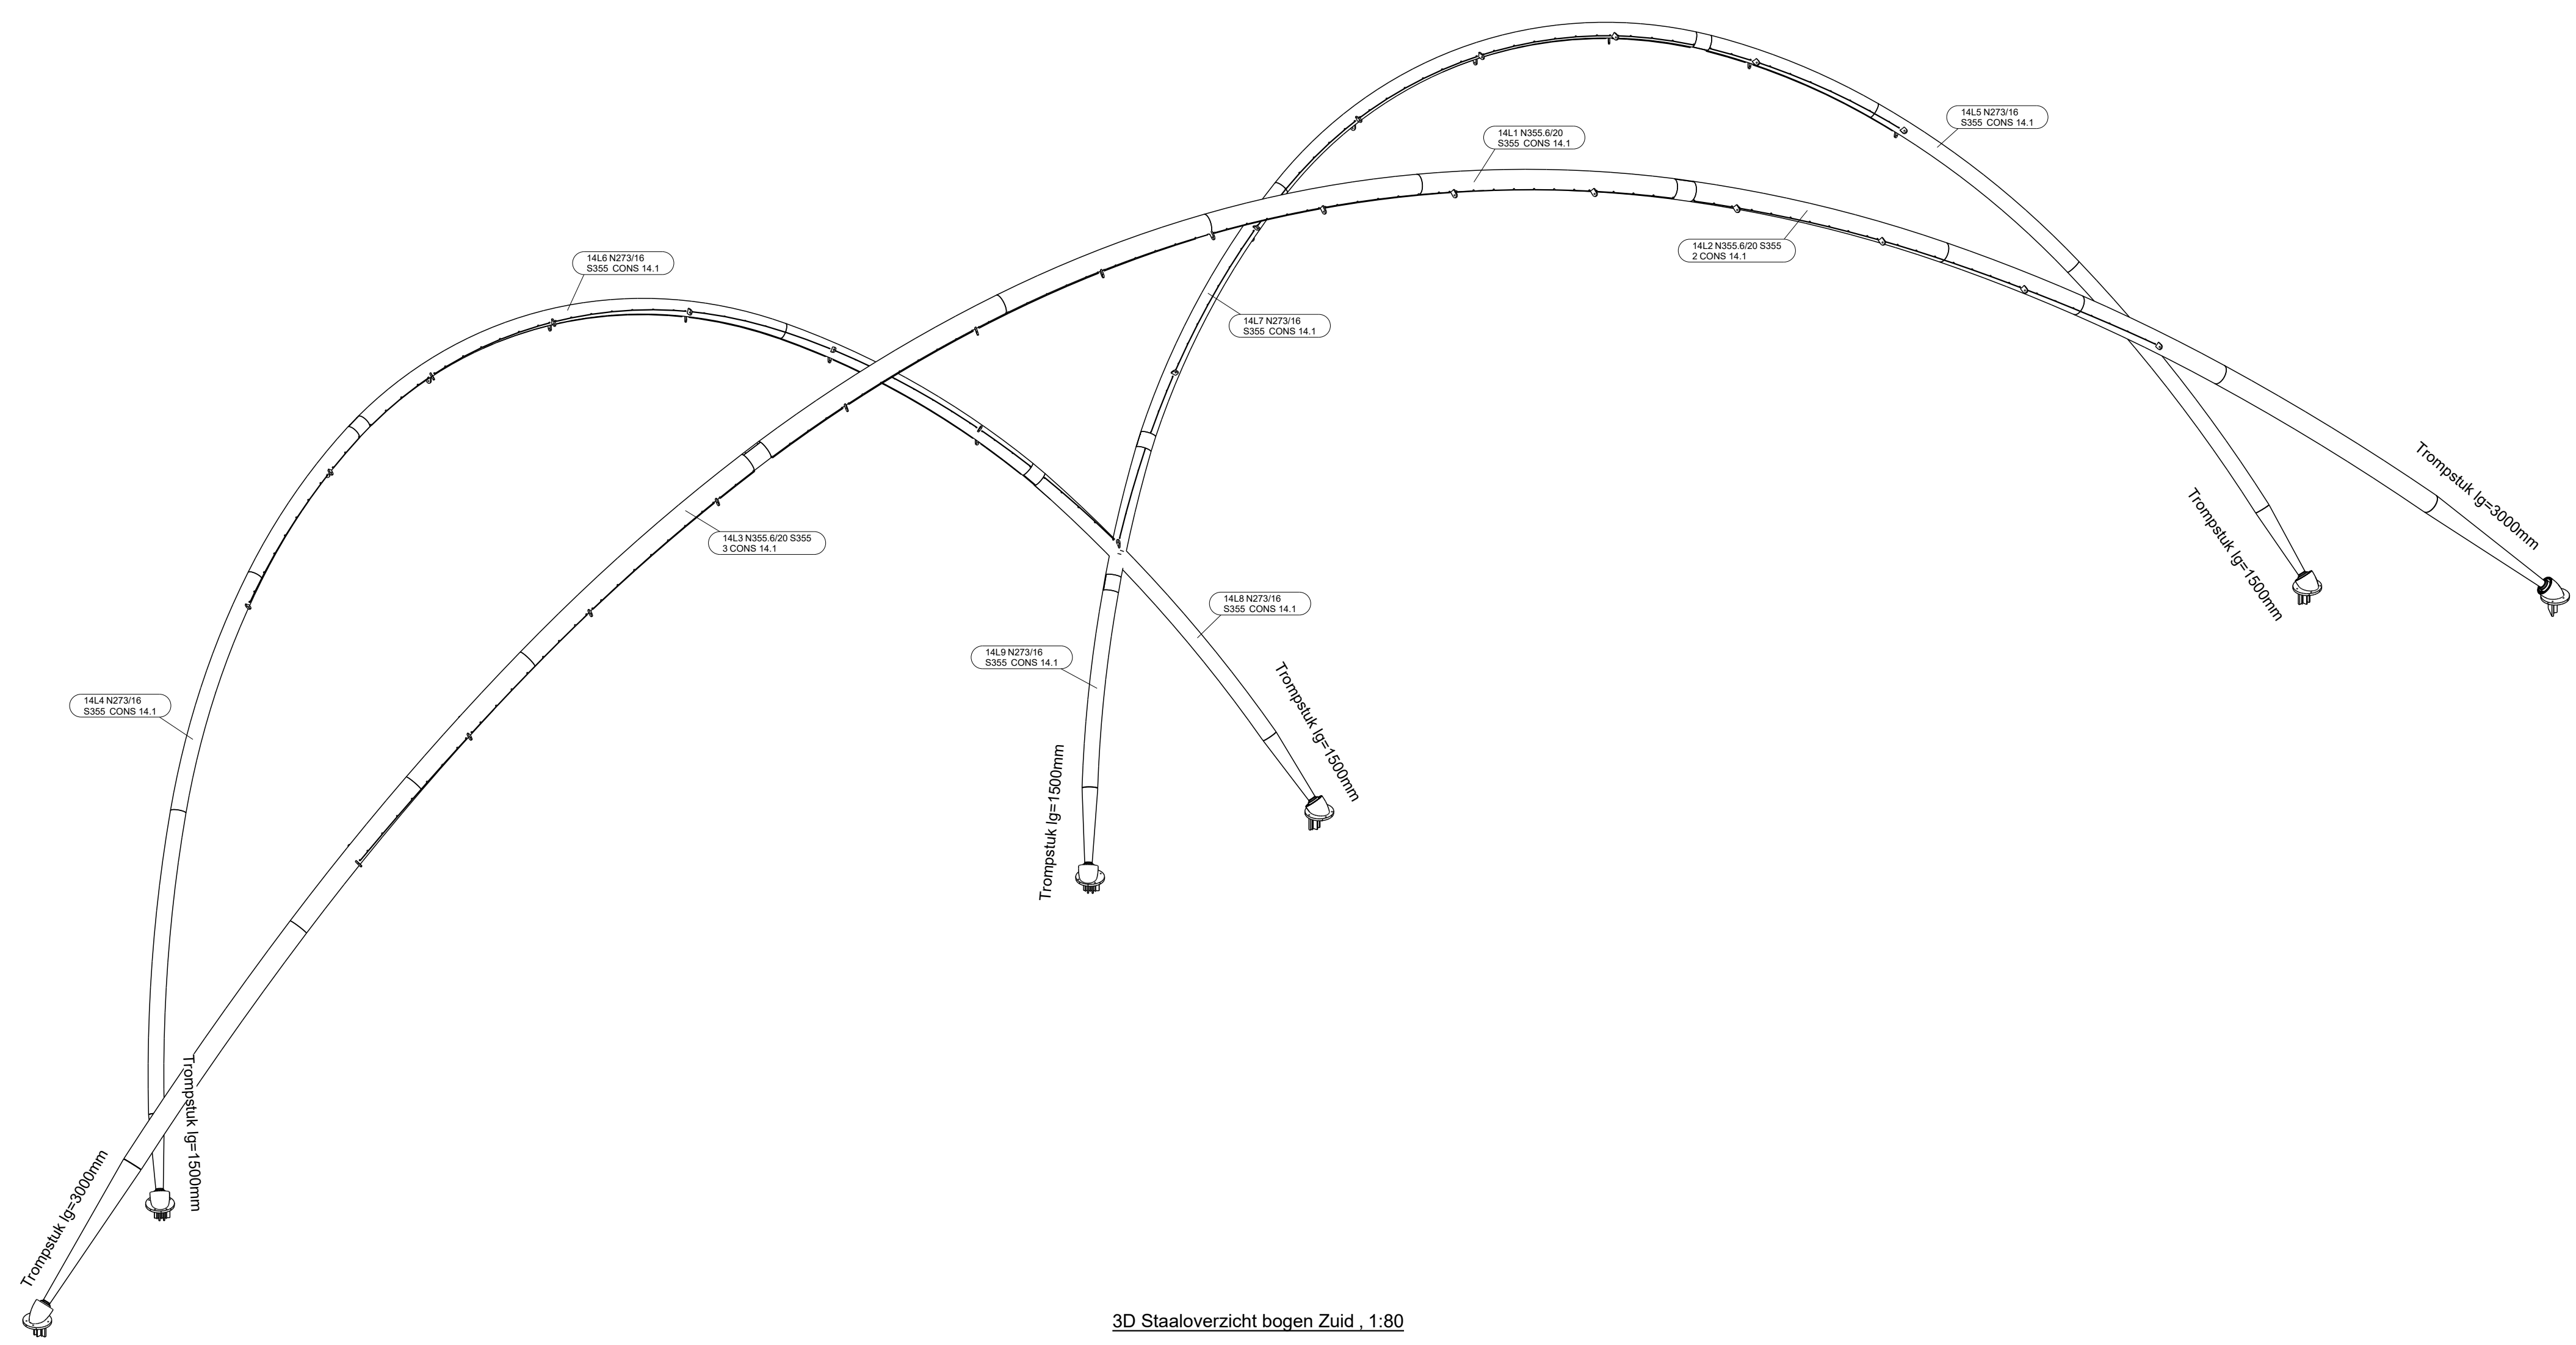

3D Staaloverzicht bogen Zuid , 1:80

DEFINITIEF

2	-	DEFINITIEF	TSp	07-06-2018
1	-	VOORLOPIG	JBa	23-03-2018

Rev. nr. | Rev. fase | Revisie omschrijving | Rev. datum

Opdrachtgever: Koninklijke Woudenberg B.V. | Getekend: TSp

Hoofdconstructeur: CAE Nederland b.v. | Schaal: zie aanzicht | Formaat: A1

Werk: Diergaarde Blijdorp | **FASE 14**

Adres: Blijdorpplan 8 3041 JG Rotterdam

Onderwerp: 3D Staaloverzicht en Plattegrond bogen Zuid

Materiaal: S235 T.A.V. | Bouten: 8.8-THVZ gerold T.A.V. | Lassen: zie werkplaatstekeningen

Algemeen: S235 a = 0,38 x t | S355 a = 0,44 x t T.A.V.

VIC OBDAM | Projectnummer: 250357 | Tekening: G [80]