
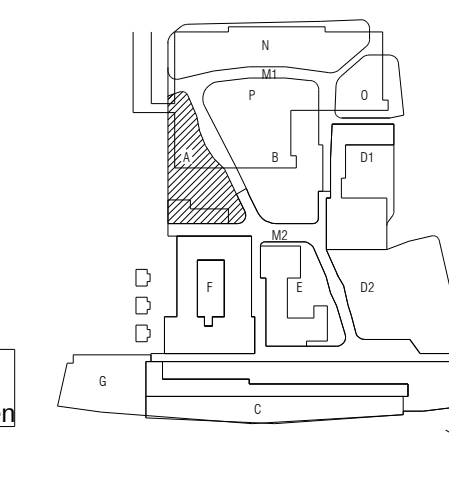
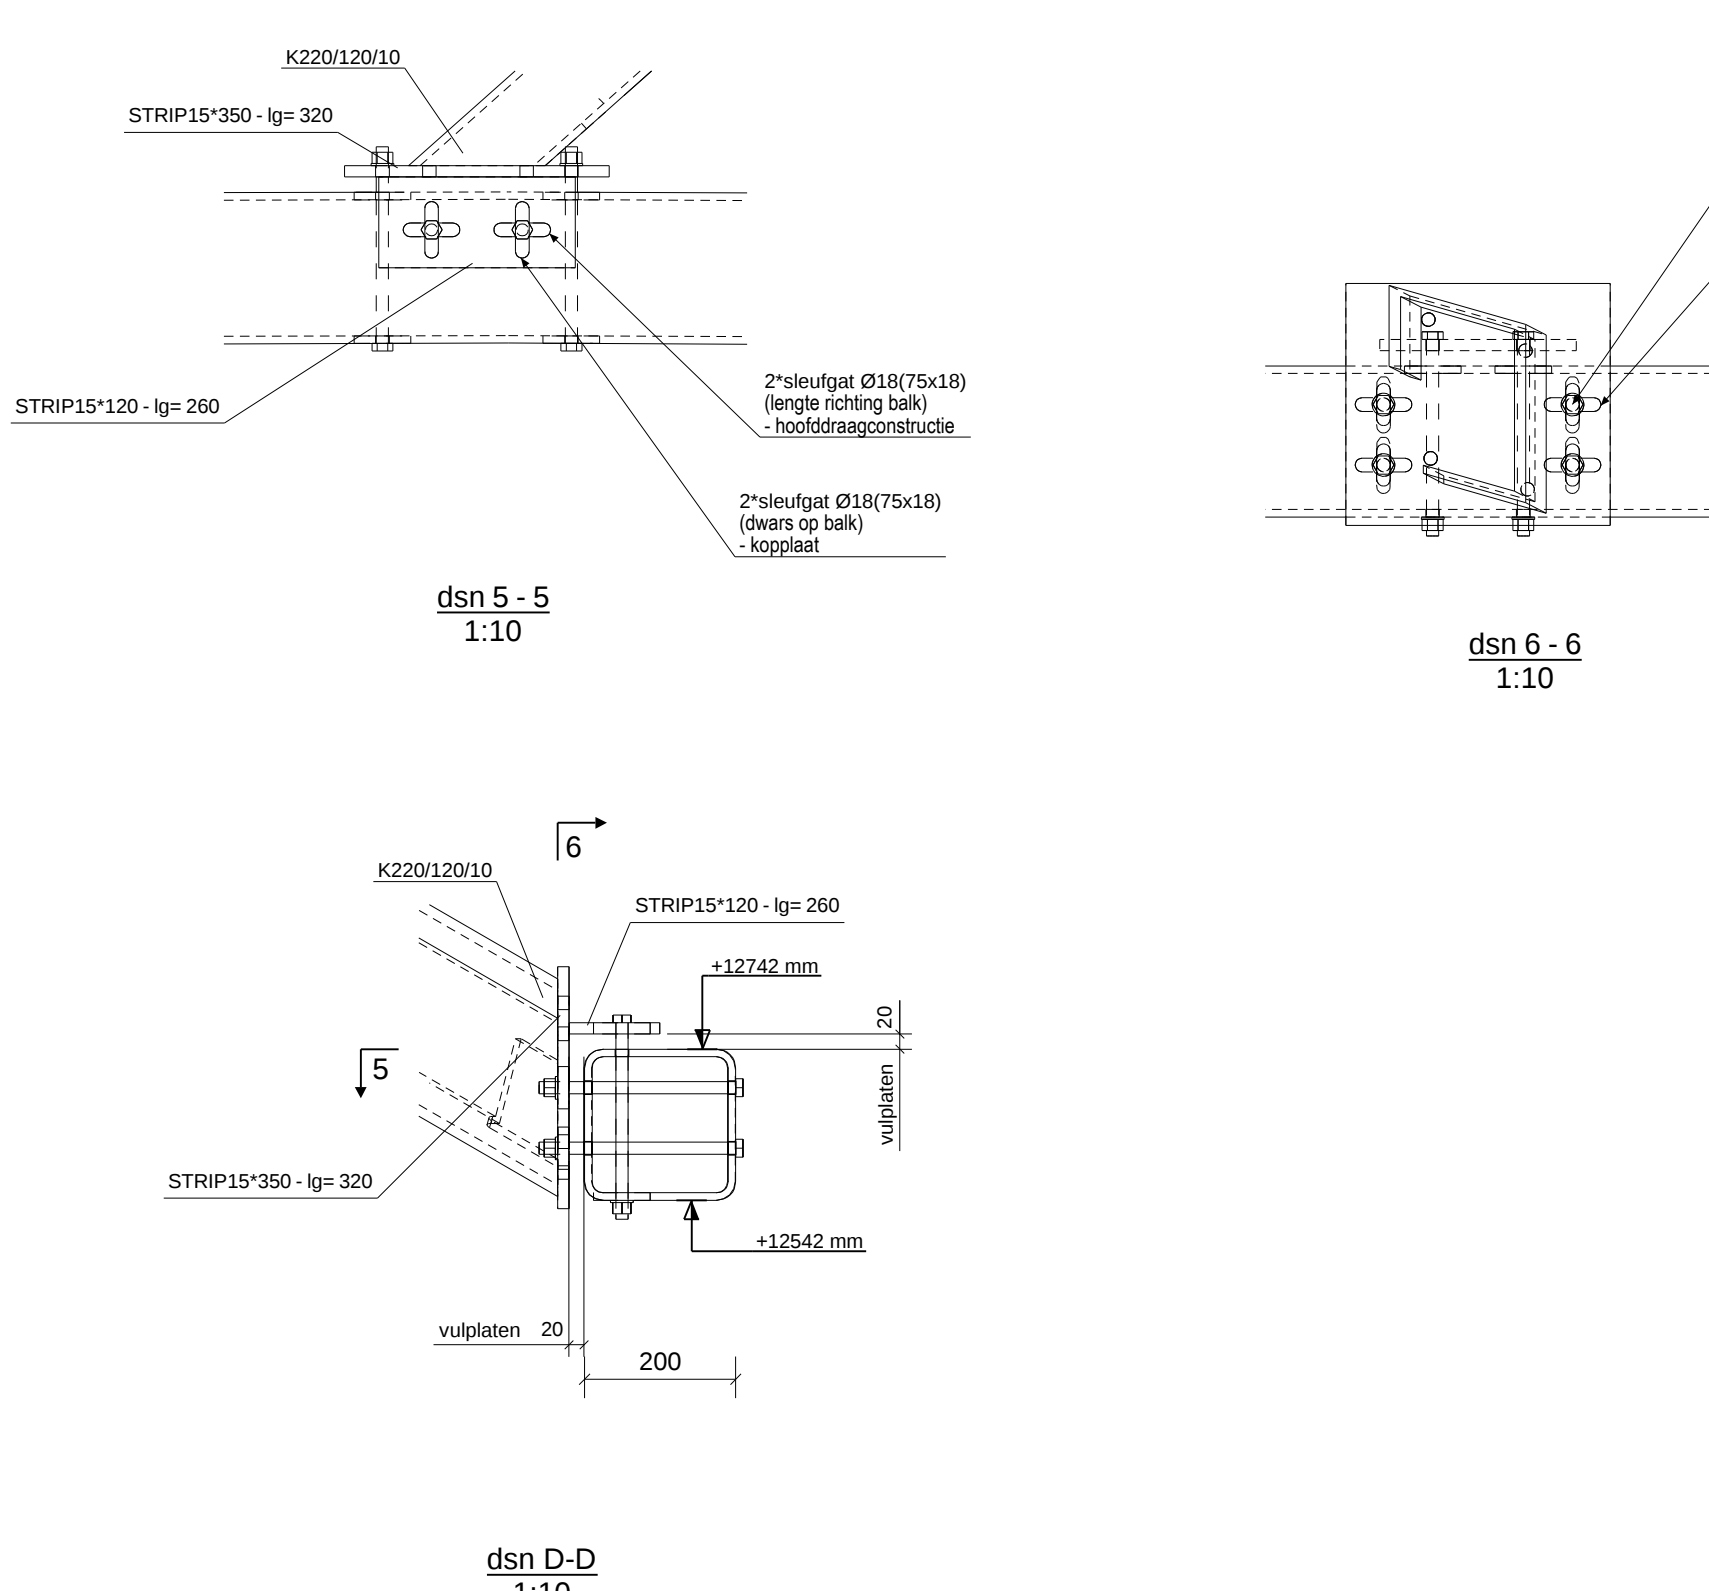
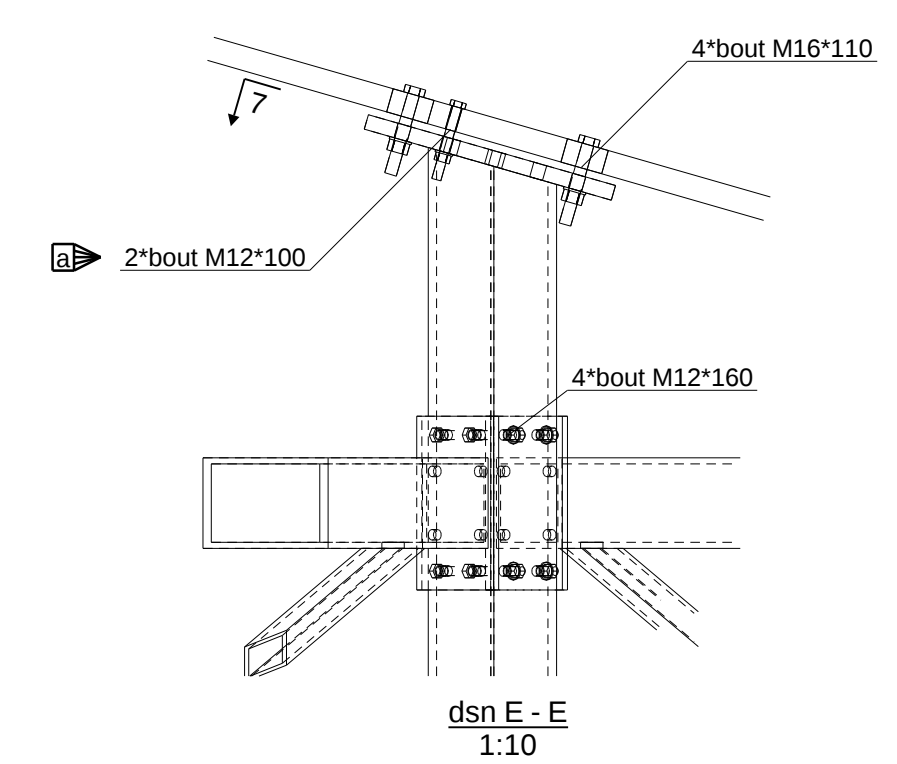


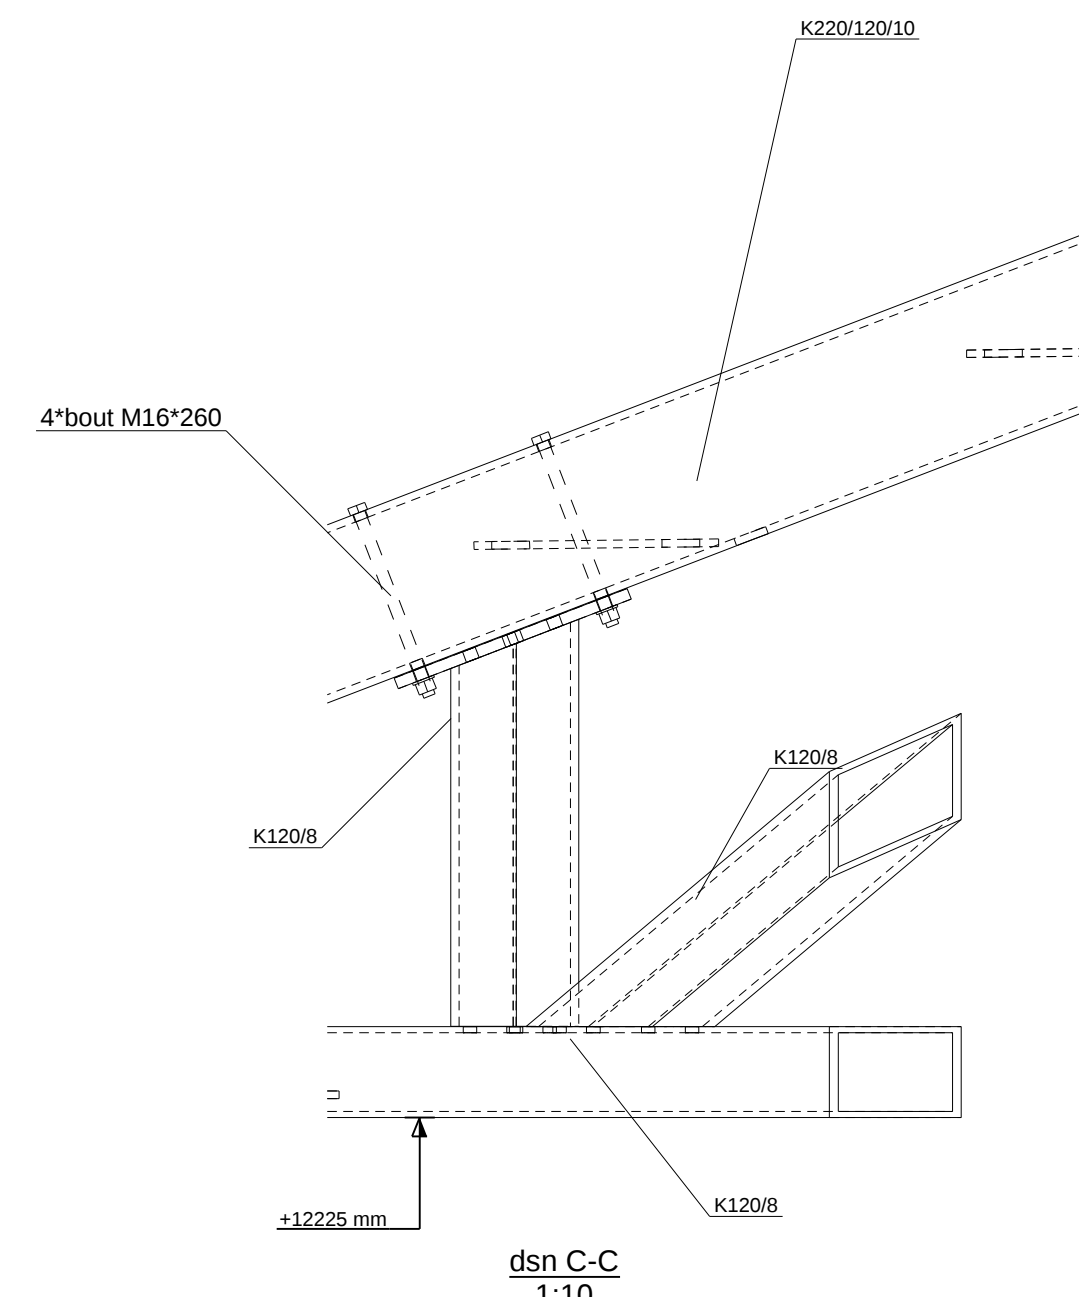

**Voorzieningen in primair staal
lufel E04 - binnenzijde**

TGM - UO A - 03.04 - 121