WAPENINGSBORDEREL

Nummer	#	Ø	Plooivorm
(N92)	1	5-100/5-100	
(N91)	2	5-100/5-100	
(436)	4	Ø8	500
(450)	8	Ø12	2940
(541)	1	Ø12	5930
(542)	3	Ø16	5930
(432)	41	Ø8	60, 390, 80
(538)	2	Ø16	500, 330
(540)	16	Ø8	80, 60, 485
(1179)	4	Ø12	2925, 500
(FR1)	4	Ø16	150°, 750, 750
(FR2)	16	Ø8	800, 40

Totaal:	191.8 kg (netten)
Totaal:	115.10 kg (staven)

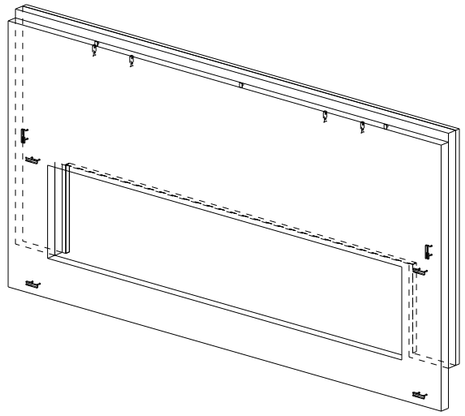

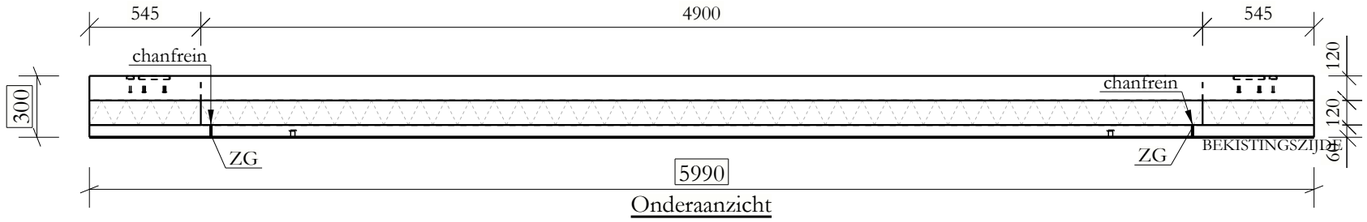

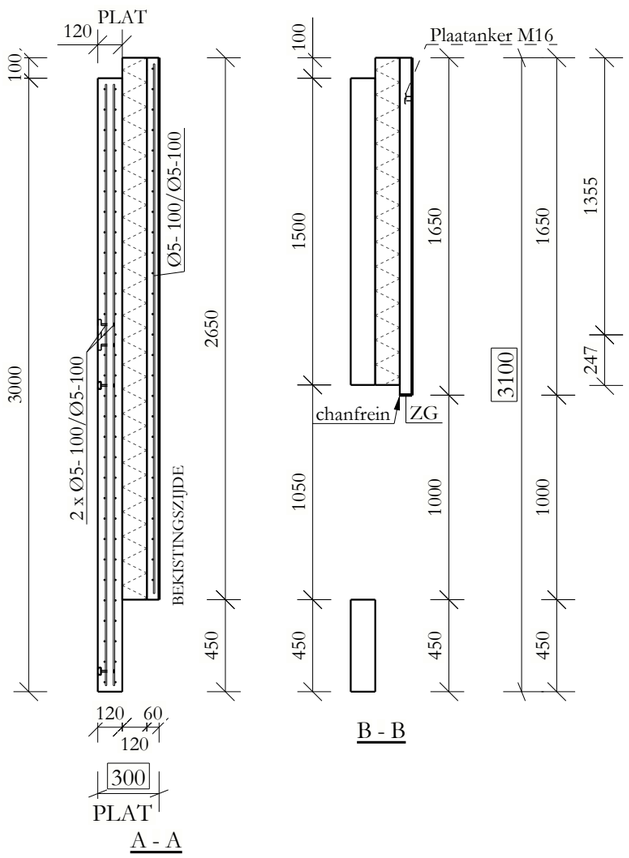

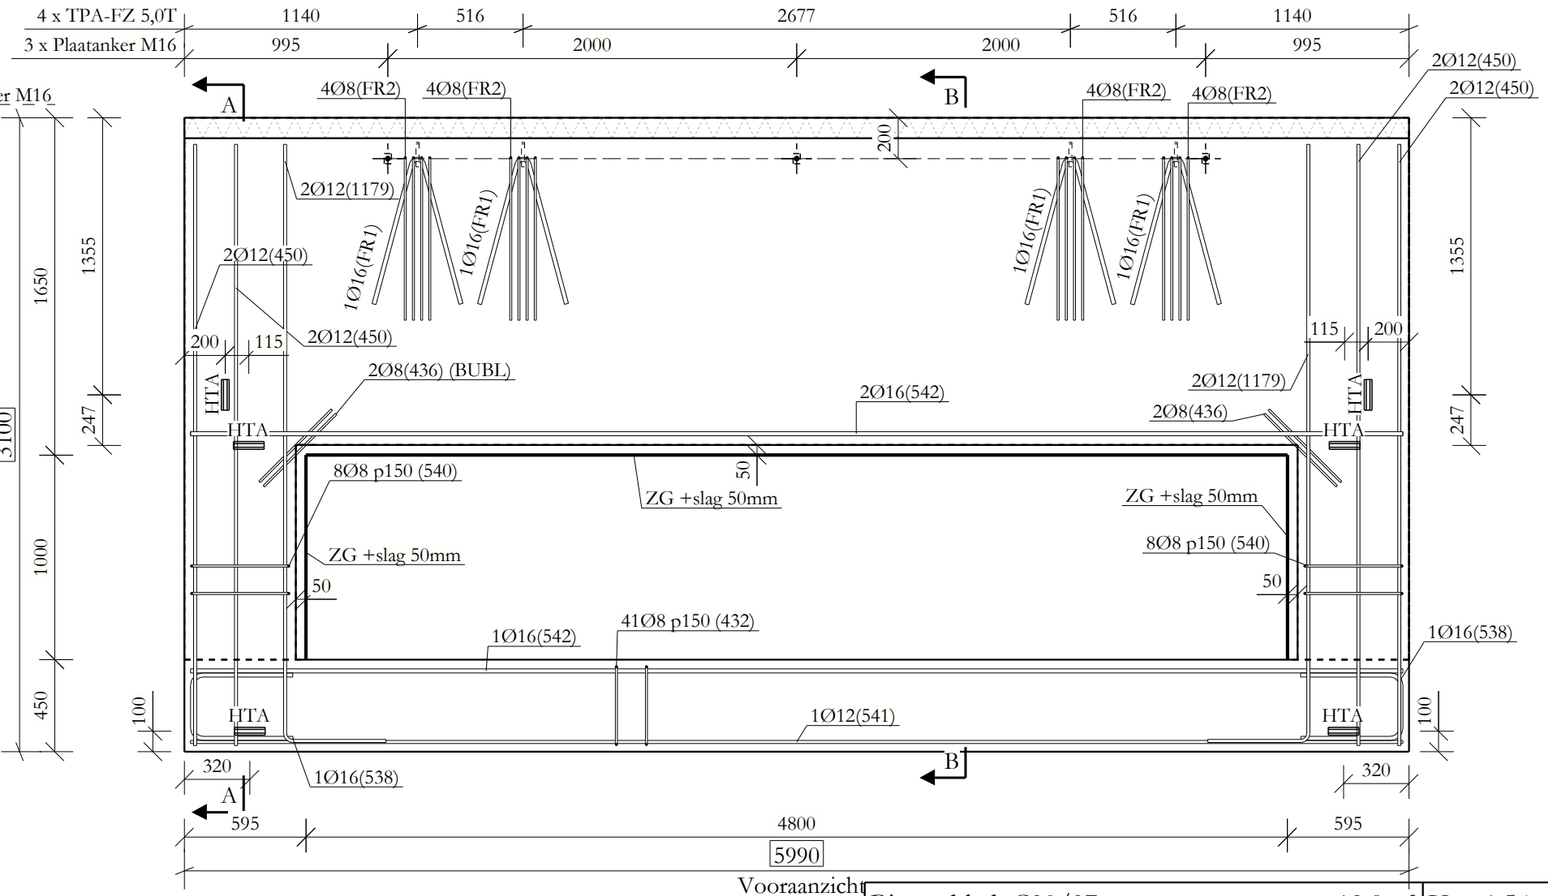

Binnenblad: C30/37	netto opp.: 12.8 m²	V = 1.54 m³
Buitenblad: GLAD WIT nr. 4006		V = 0.66 m³

Isolatie:	PIR 022 / 120 mm

TOEBEHORENLIJST

HTA 38/17 - 150mm		6
ZG	1000 mm	2
ZG	4800 mm	1
Plaatanker M16		3
TPA-FZ 5,0T		4

MATERIAAL EIGENSCHAPPEN

Wapening:	BE500S/DE500BS
Sterkteklasse beton:	C30/37
Omgevingsklasse:	EE3
Betondekking:	30mm

SF18-0297-BO

DELHAIZE Sint-Rochus

8500 Kortrijk

N.V. STADSBADER S.A.
Kanaalstraat 1, B-8530 Harelbeke
info@stadsbader.com - www.stadsbader.com

DATUM:	04/04/19	MERK:	30I12B135
GETEKEND:	JV	AANTAL:	2
GEWICHT:	5.51 ton	DIKTE:	300 mm
OPPERVLAKTE:	18.57 m²	INDEX:	A
VOLUME:	2.20 m³	DATUM:	27/05/19