
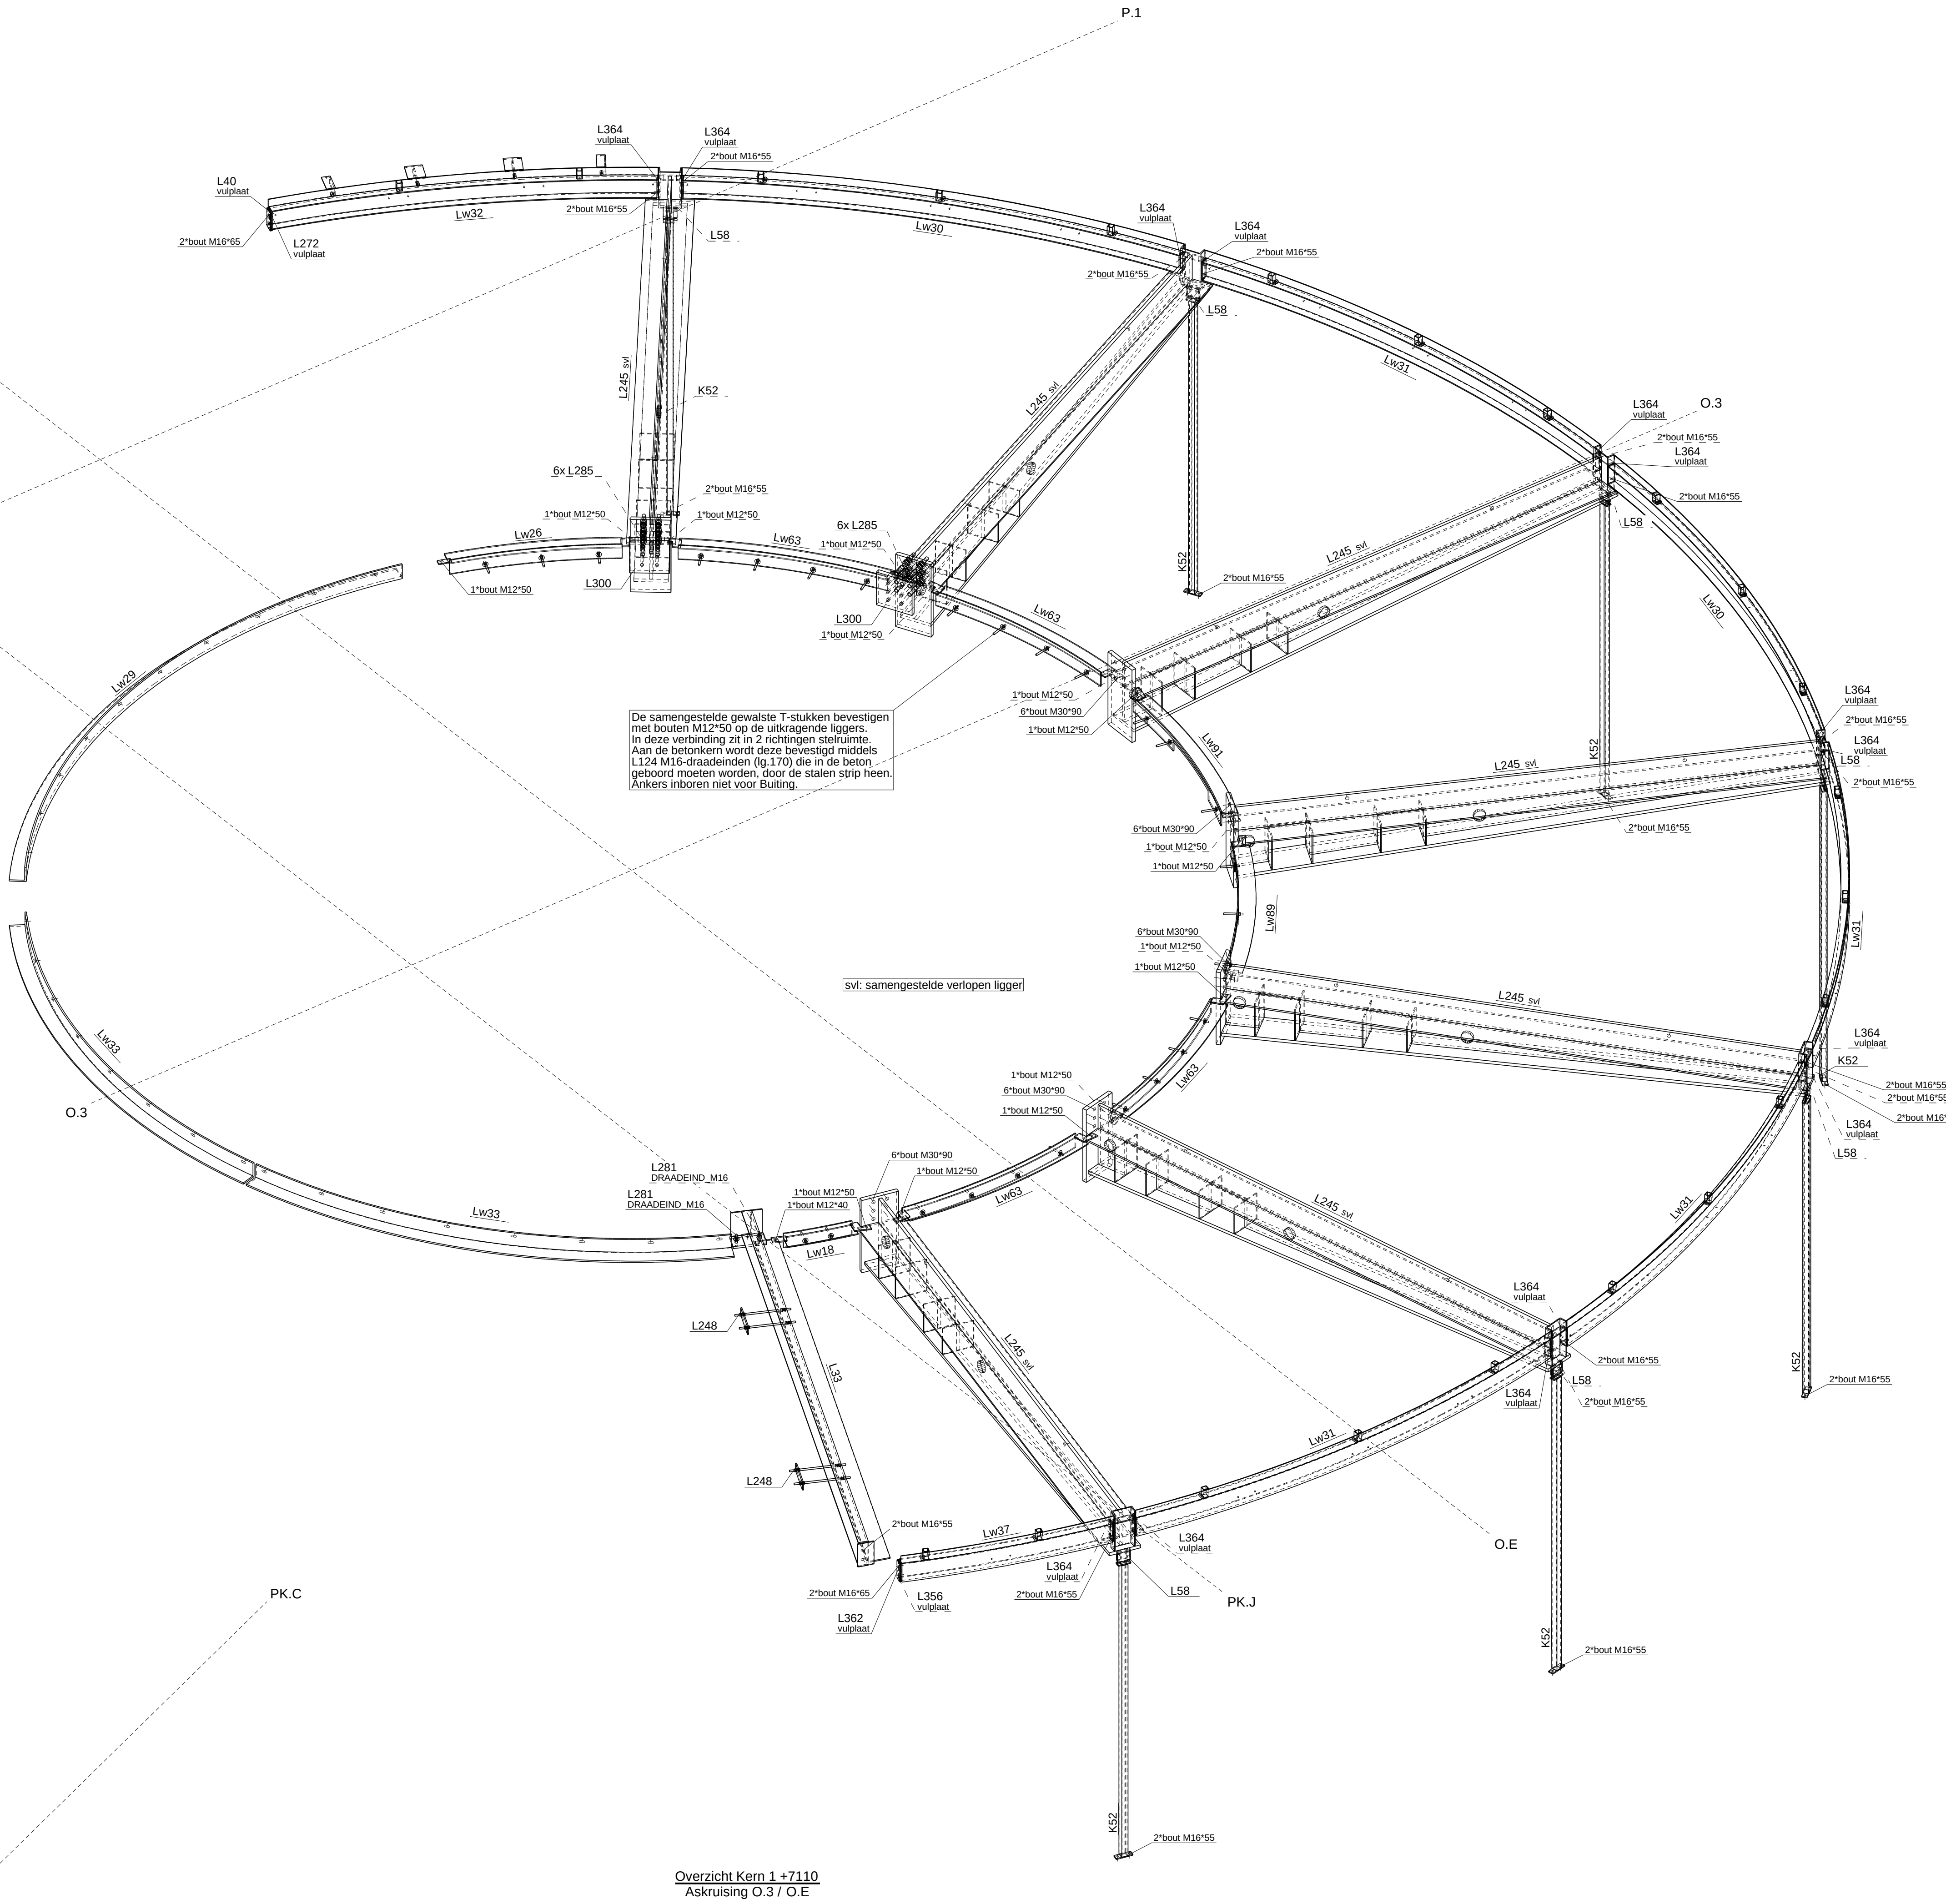
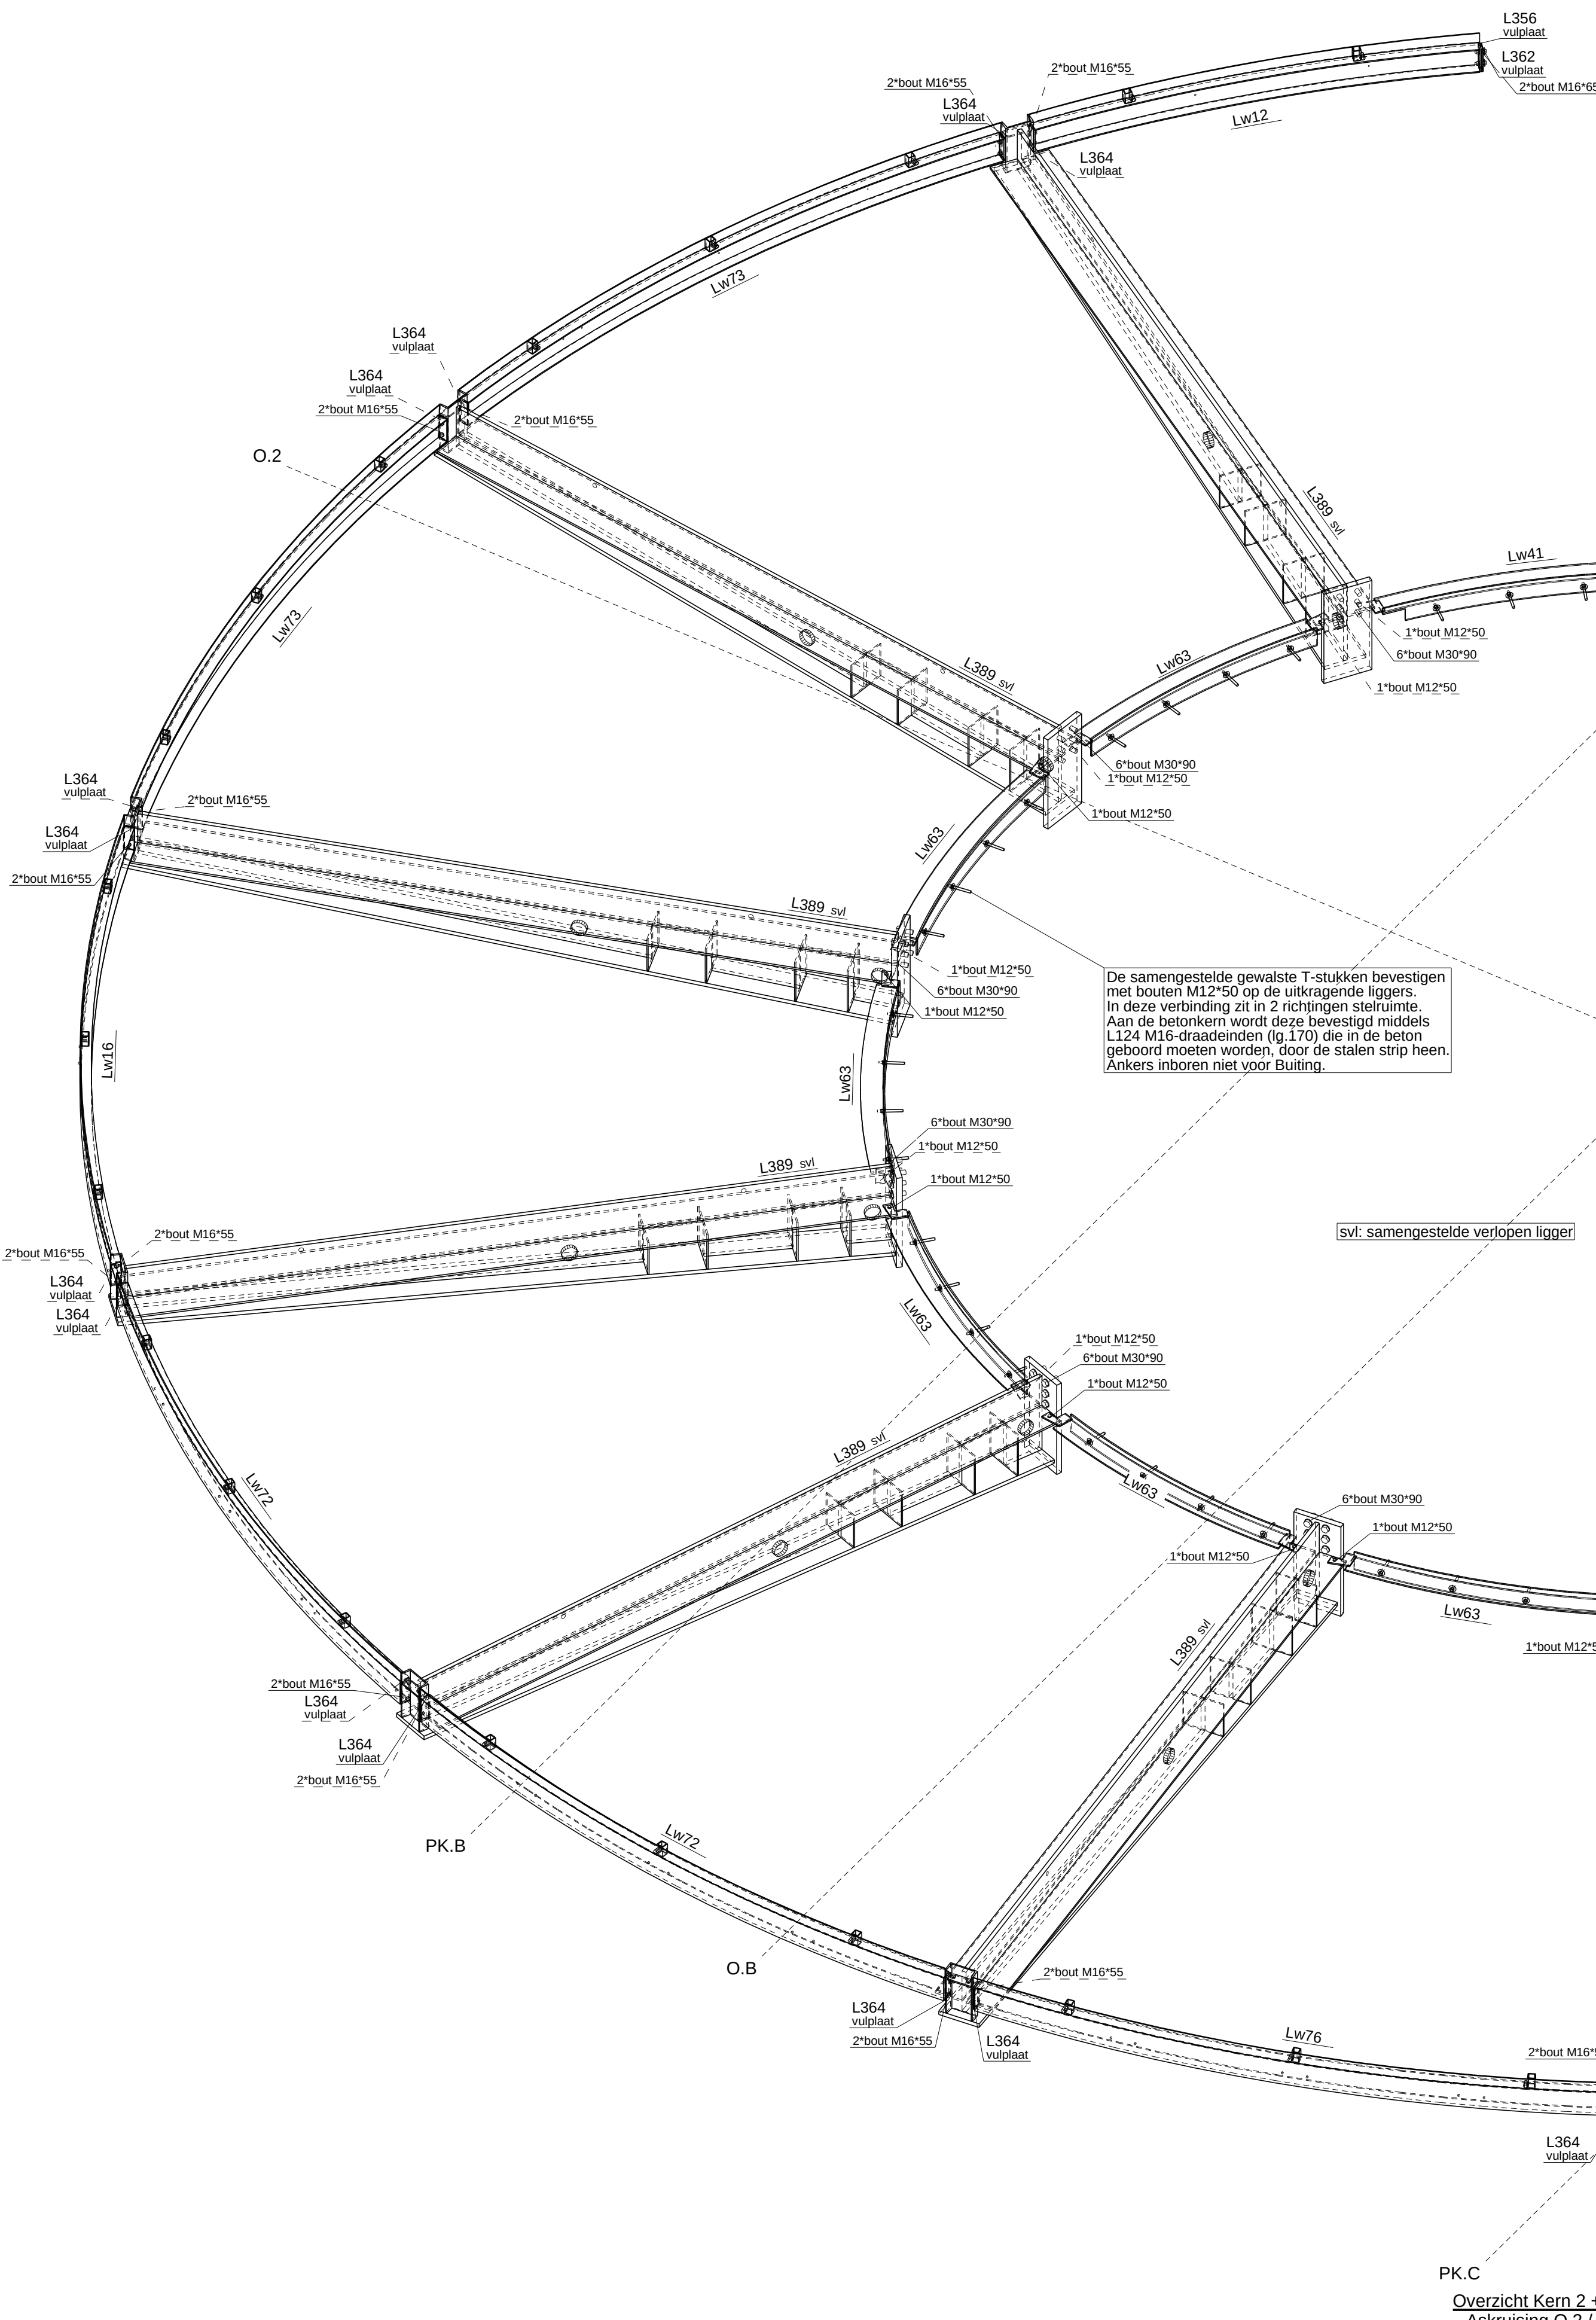


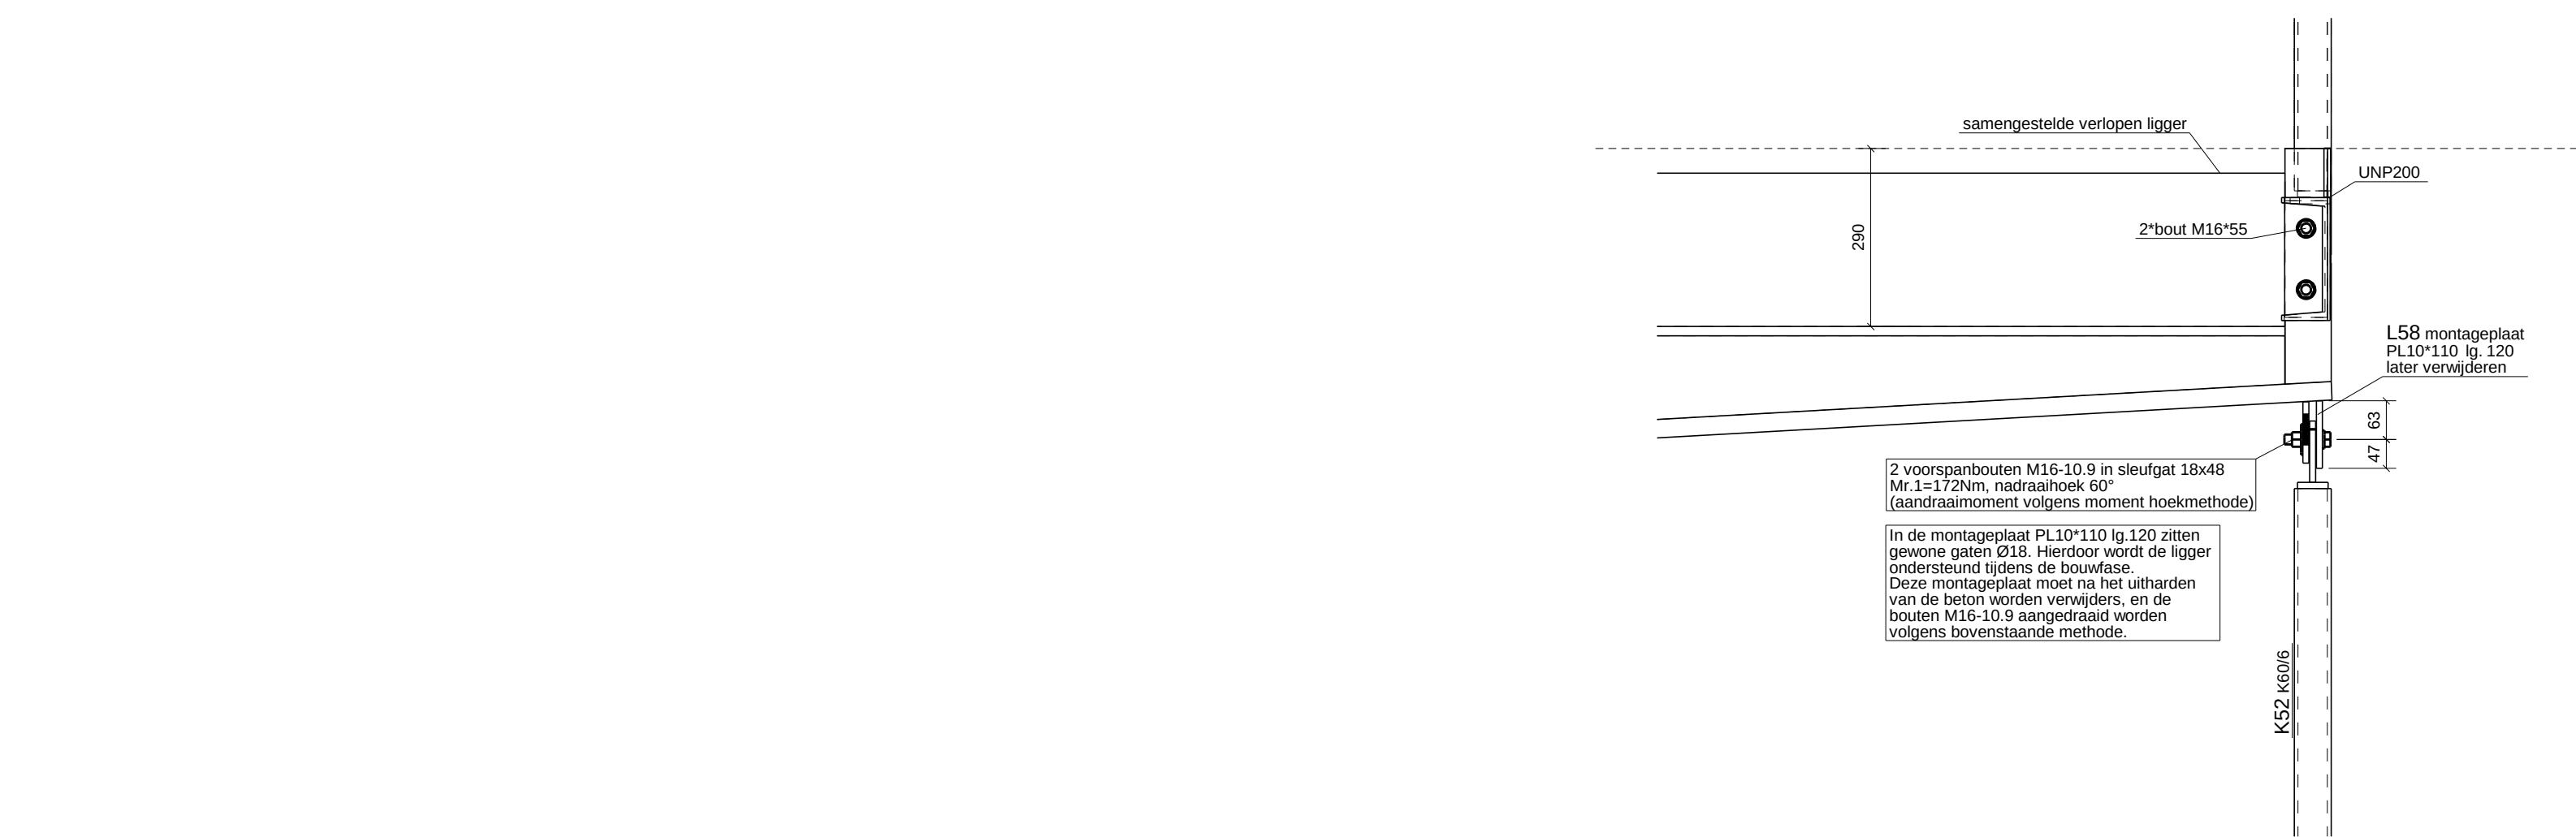

CONSERVERING:

- Kolommen aangegeven in de 3D met een 2:60 minuten brandwerend, in het zicht Kleur Ral 9011 glansgraad 30%.
- Samengestelde verloopende liggers: 60 minuten brandwerend, niet in het zicht Kleur Ral 9011 glansgraad 30%.
- Rond gewalste UNP200 ligger aan het uiteinden van de svl's en kolommen 80/6 tussen de svl's: Primer Ral 7001.
- Overig staal Kern 1 en 2: Brandwerende coating, 60 minuten Ral 7001.

VOOR DETAILS ZIE TEKENING G1 EN G2

1	L	Detail	2018-07-19
REV. NO.	REVISE	REVISE OMSCHRIJVING	REV. DATUM
MATERIAALKWALITEIT: S355JR KOKERS: S355JR TENZU ANDERS VERMELD			
LASSEN: minimaal a=4mm $\angle a \geq 1.0 t$ $\angle b, a > 0.6 t$ TENZU ANDERS VERMELD			
BOUTKWAALITEIT: 8.8 ; TENZU ANDERS VERMELD			
WERK: AFAS Experience Center Kantoor			Get.: Rik van Rijkom
ONDERWERP: Montageoverzicht Kernen 2e verdieping +7110			Datum:
OPDRACHTGEVER: Dura Vermeer Bouw Hengelo BV			Schaal: 1:10 Formaat: 1189x841
BOUWADRES: Olmenlaan Leusden			CONSERVERING:
Buiting Machinebouw & Staalconstructie b.v.			WERKNUMMER: 71043
Locatie Brouwerij Van Dorpsstraat 42 8107 AG Brouwerij Postbus 125 8100 AC Brouwerij Tel: 0267 531011 Fax: 0267 531012 Website: www.buitingstaalbouw.nl E-mail: info@buitingstaalbouw.nl			PROJECTIE: 15
Locatie Almelo Dorpsstraat 13 7103 PL Almelo Postbus 265 7100 AE Almelo Tel: 0546 233620 Fax: 0546 233621			EXECUTIEKLASSE: 15
G 154			