


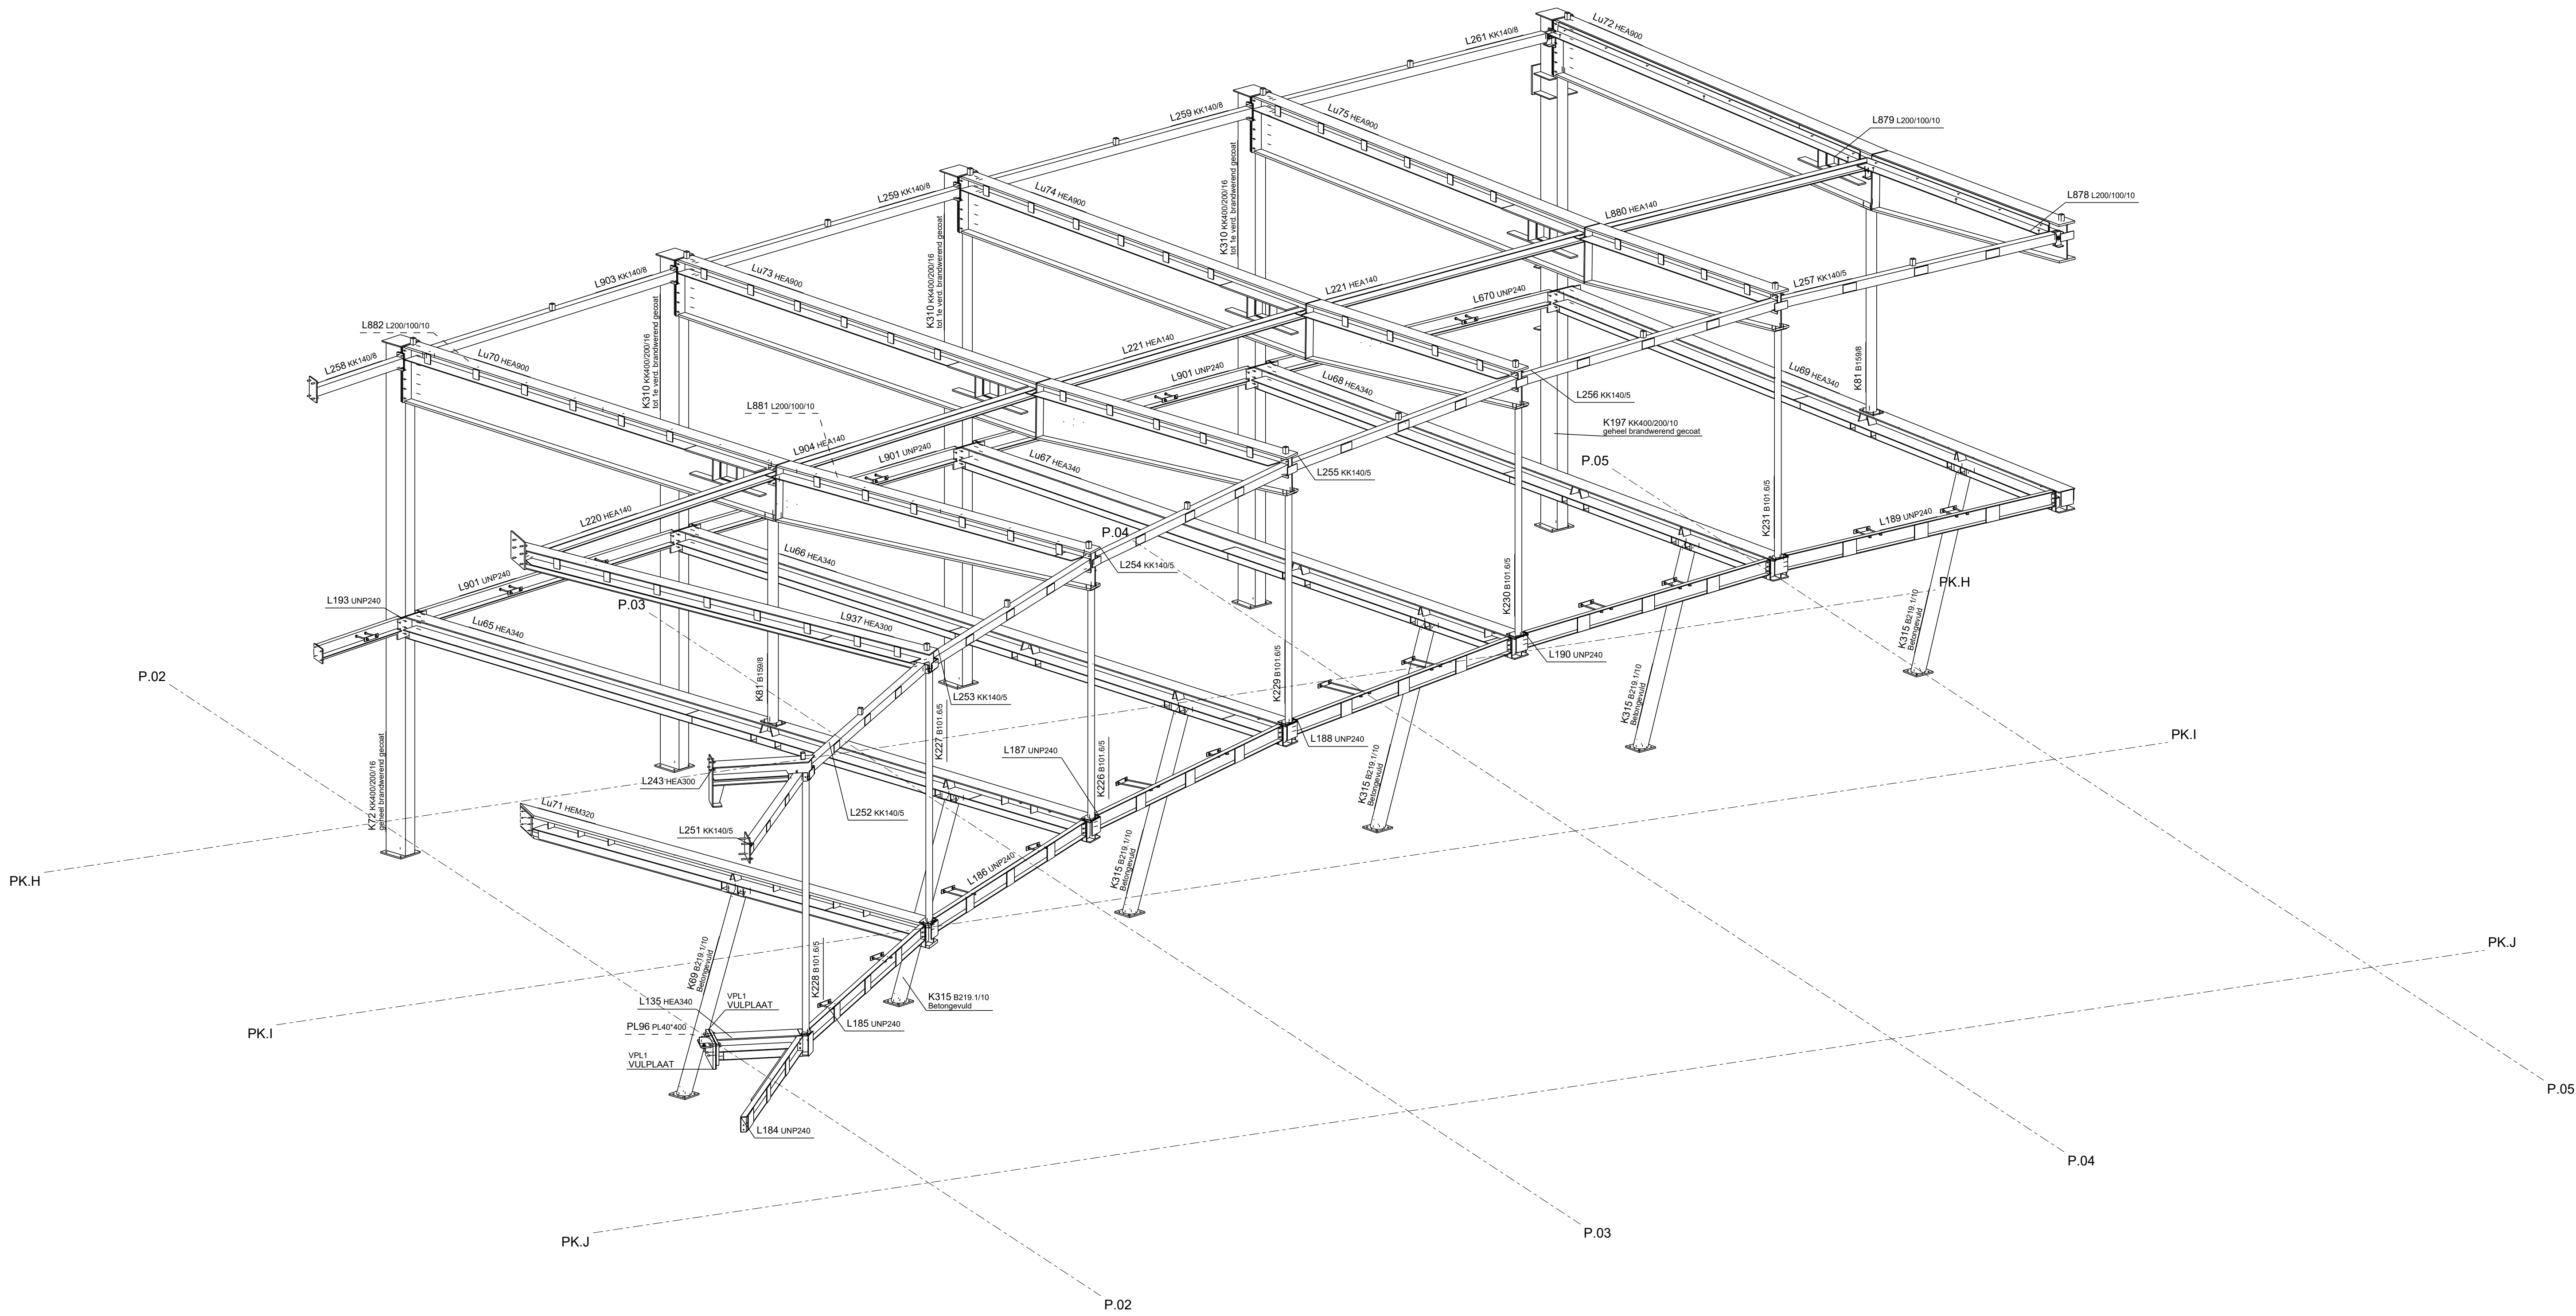

3d Tak Rechts, 1:50

REVISE	REFERENTIE	REVISE OMSCHRIJVING	REV BY	REV DATUM
MATERIAALKWALITEIT: S355JR KOKERS: S355JR TENZIJ ANDERS VERMELD				
LASSEN: minimaal a=4mm $\Delta a \geq 1,0 t$ $\Delta \Delta a \geq 0,6 t$; TENZIJ ANDERS VERMELD				
BOUTKWALITEIT: 8.8; TENZIJ ANDERS VERMELD				
WERK: AFAS Experience Center				Get.: W.Wouters
ONDERWERP: 3D Montage-overzicht 01				Datum: 14/02/2019
OPDRACHTGEVER: Dura vermeer Bouw Hengelo BV				Schaal: 1:50 Form: A1
BOUWADRES: Olmenlaan Leusden				CONSERVERING:
Butting Machinebouw & Staalconstructie b.v.				WERKNUMMER: 71043-29
Locatie Broekland Van Dongestraat 42, 8107 AG Broekland Postbus 129, 8100 AC Raalte Tel: 0570 531010 Fax: 0570 531012 Website: www.buttingstaalbouw.nl E-mail: info@buttingstaalbouw.nl				TEKENING NO.: G715
Locatie Almelo Darwin 15, 7609 RL Almelo Postbus 205, 7600 AE Almelo Tel: 0546-536520 Fax: 0546-536521				PROJECTIE: EXECUTIEKLASSE: