
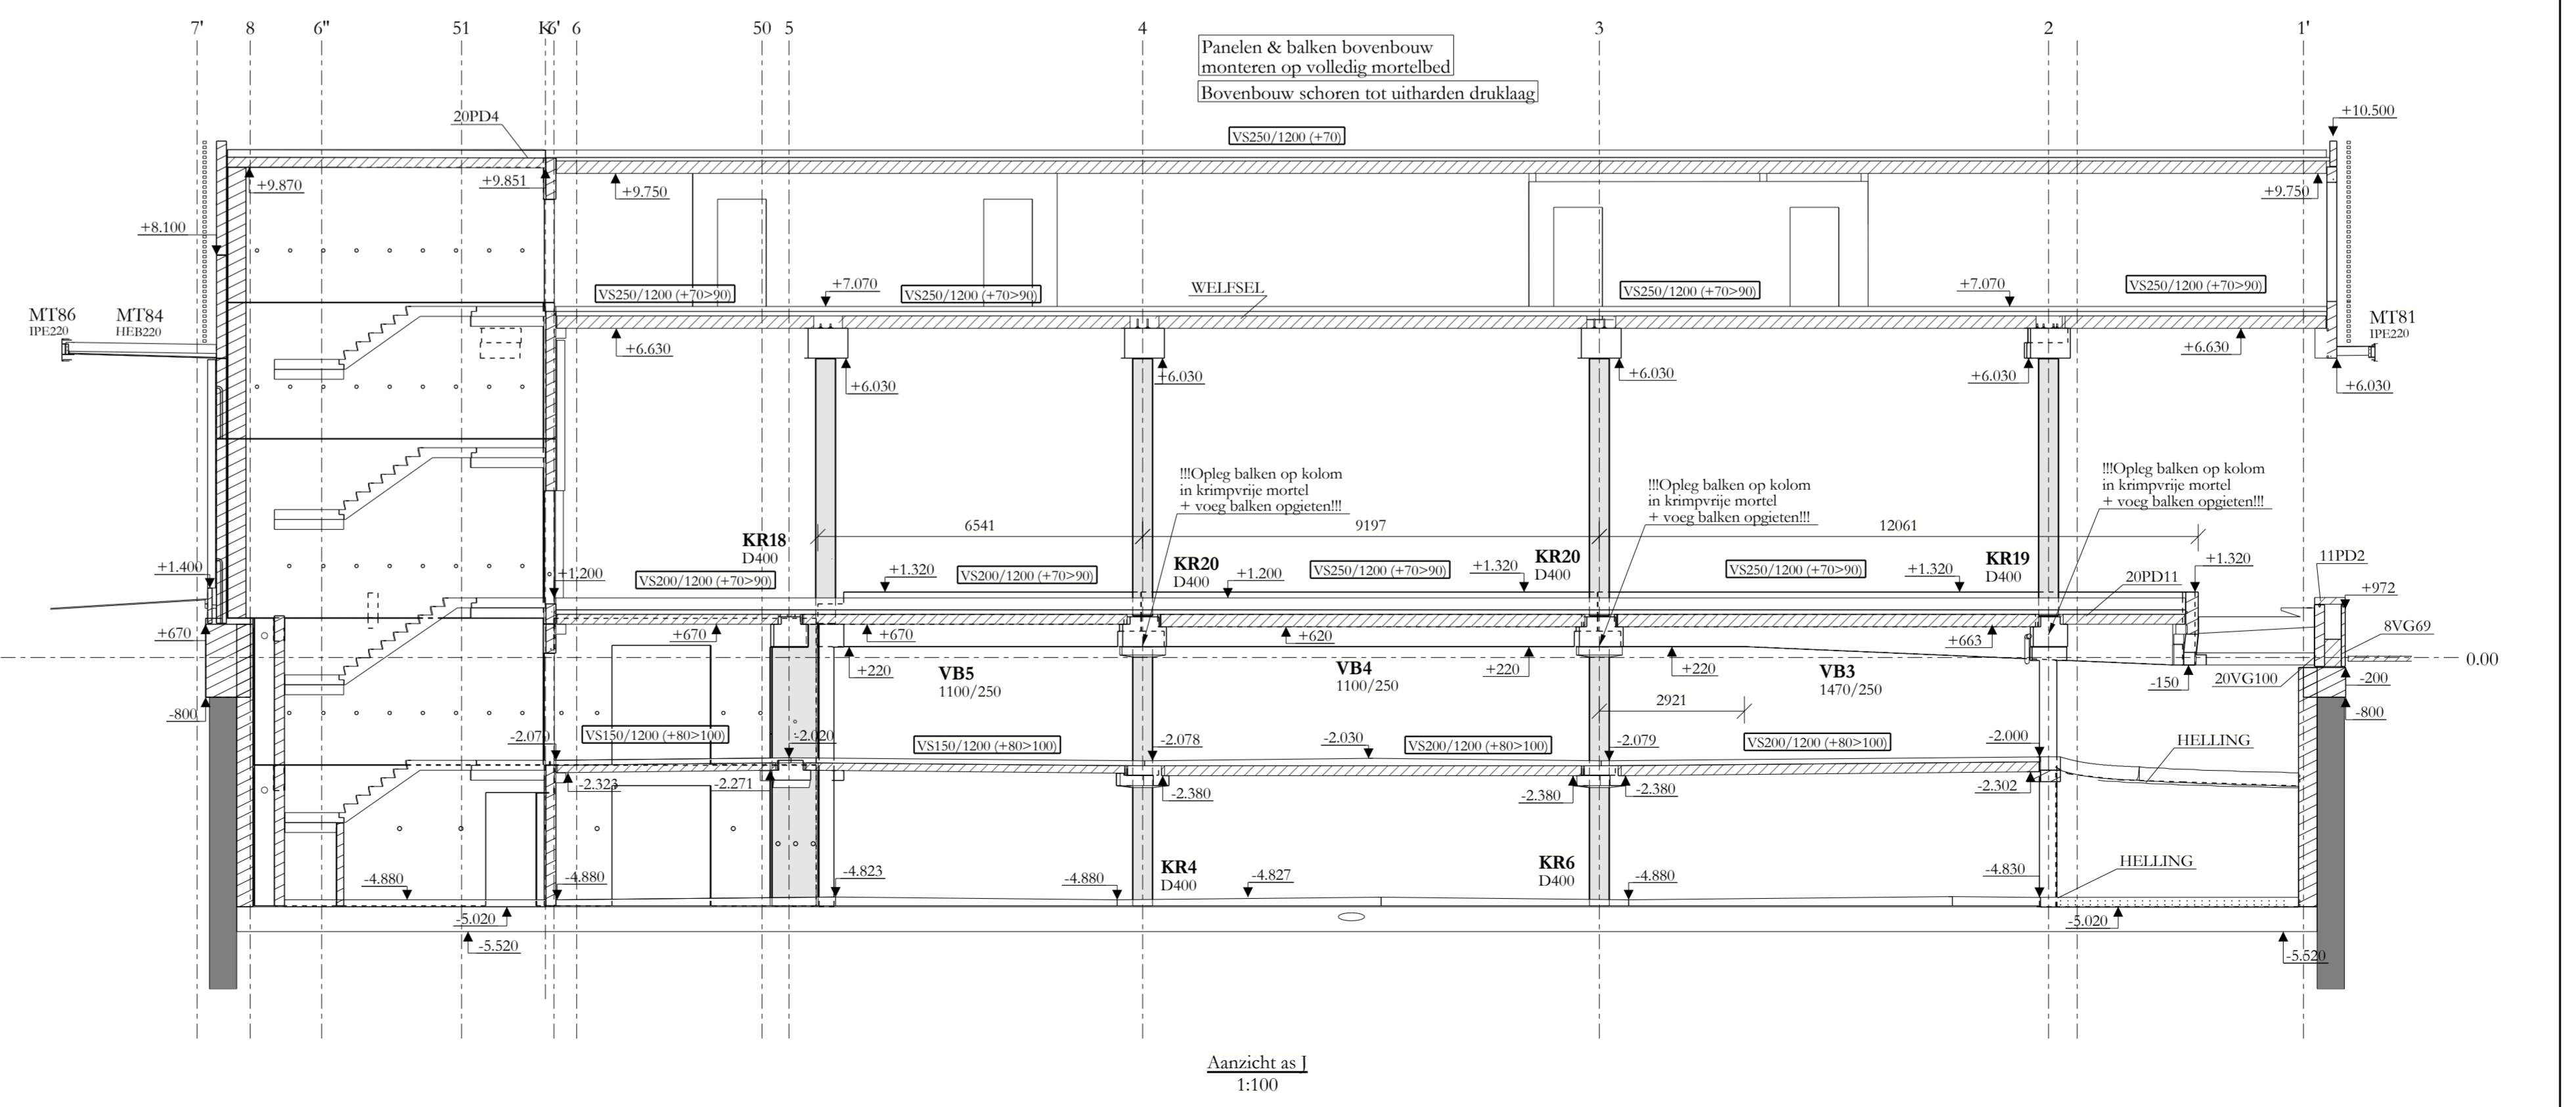


G	08/07/19	Aanpassing kelder muren
F	28/06/19	Soilmix / Ringbalk
E	10/05/19	Volgens mail 10/05/19
D	23/04/19	Volgens mail 23/04/19
C	29/03/19	Volgens mail 29/03/19
B	22/03/19	Volgens mail 22/03/19
A	15/03/19	TER GOEDKEURING
Index	datum/date	wijzigingen / modifications

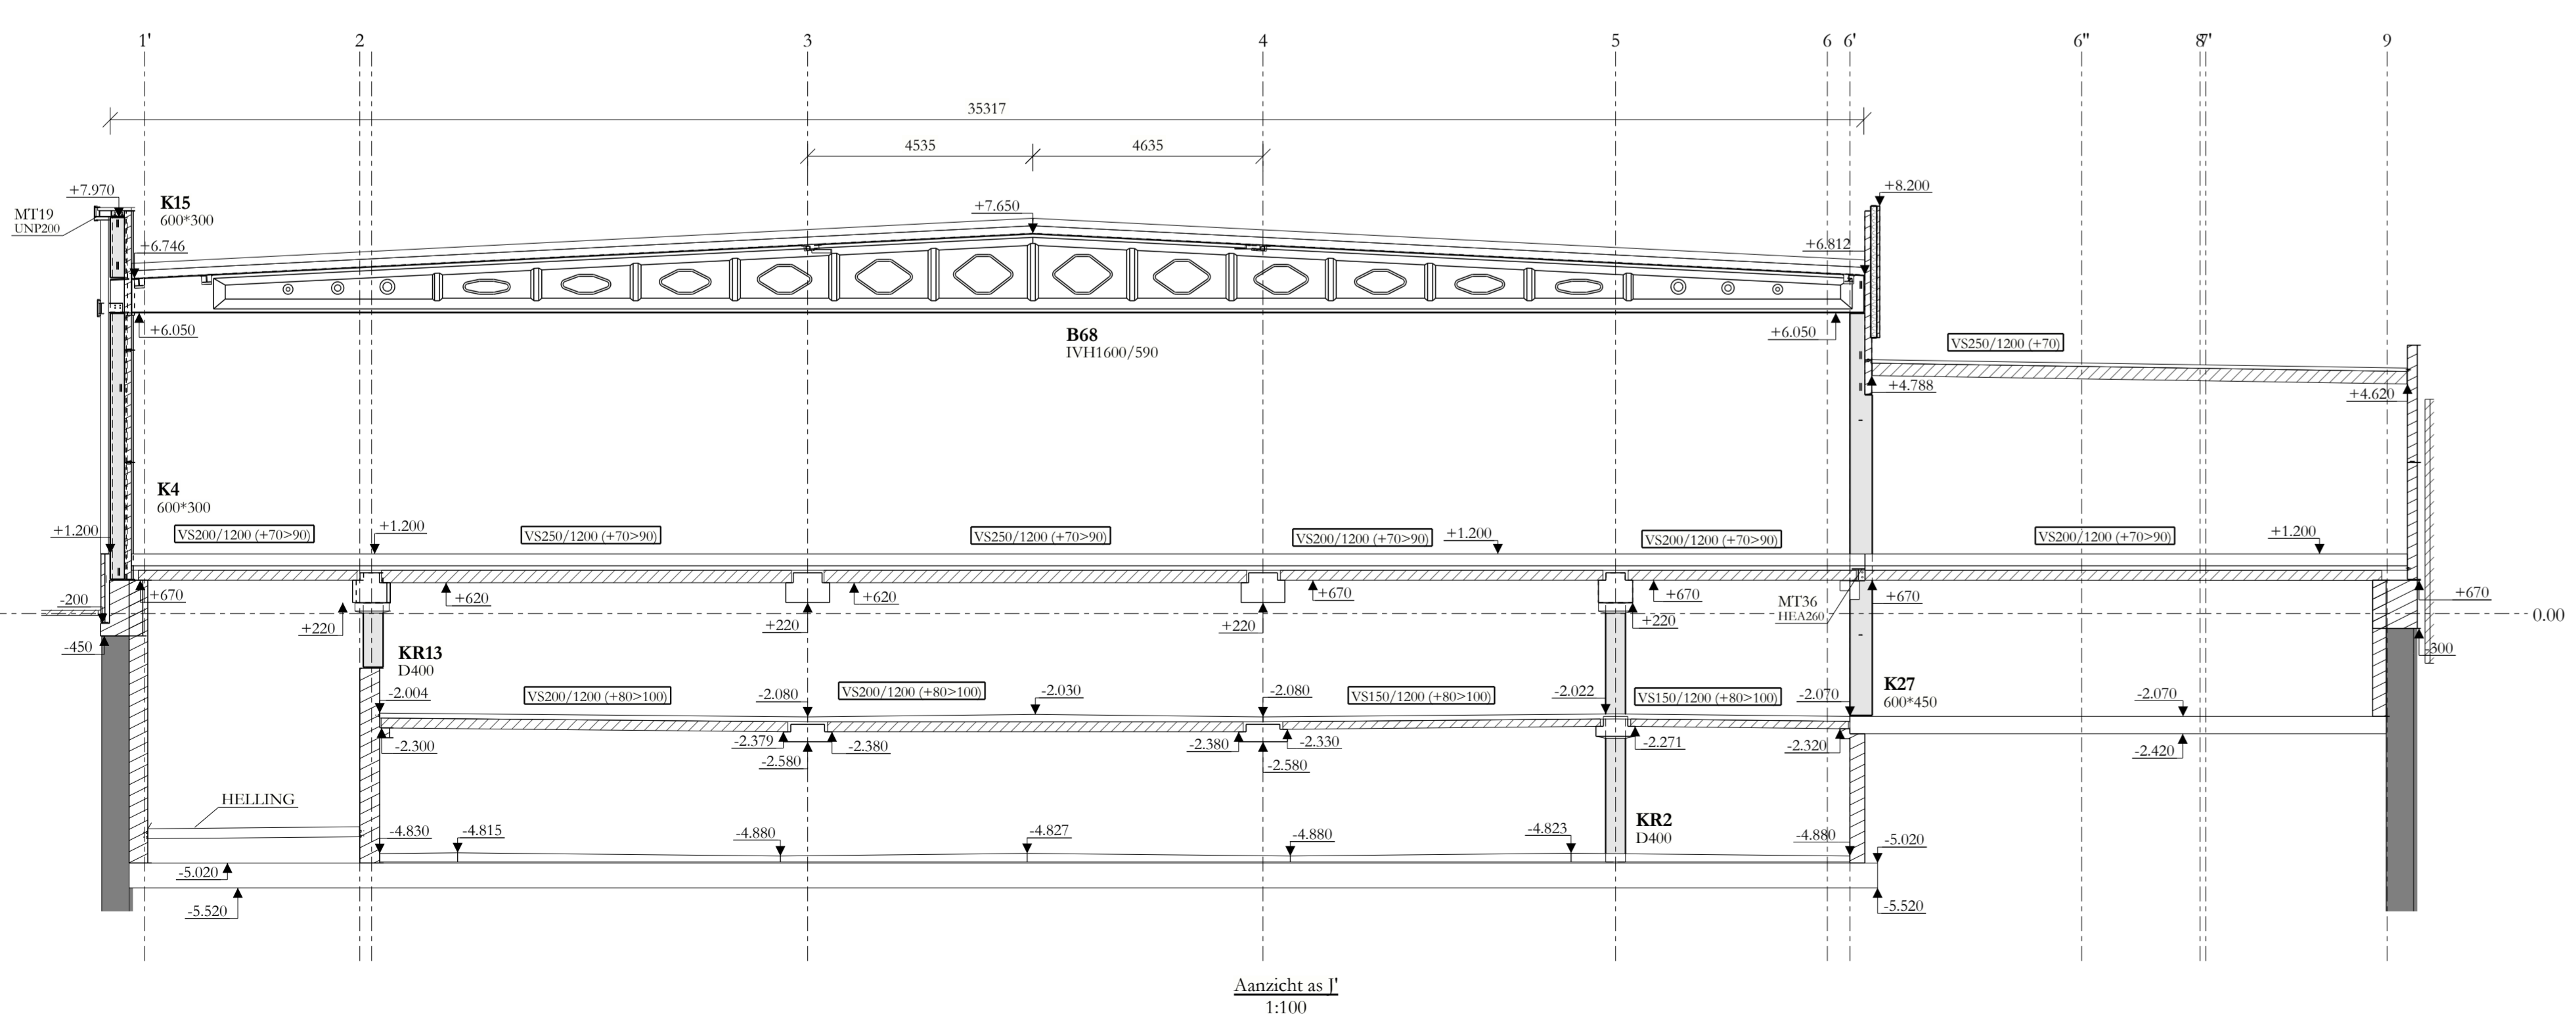

STADSBADER

DELHAIZE Sint-Rochus

Bouwheer Maitre d'ouvrage	Delhaize Group nv Osseghemstraat 53 1080 Brussel (Sint-Jans-Molenbeek)
Werk Chantier	Pater Beckstraat 47 8500 Kortrijk
Architect Architecte	Delhaize Group nv Osseghemstraat 53 1080 Brussel (Sint-Jans-Molenbeek) 02412.2140 024849428@brussels.be
ASSEN I - J - J' - L	voor akkoord / pour accord
N° Plan:	13
INDEX:	G 08/07/19
N.V. STADSBADER S.A.	Datum Dat:
Kanaalstraat 1, B-8530 Harelbeke T +32 56 26 06 66 info@stadsbader.com - www.stadsbader.com	06/03/19
Schak. Fabelte:	N° Dossier:
N° Dossier:	SF18-0297-BO
Dossier:	DELHAIZE Sint-Rochus

STADSBADER

Gedirecteerd TB

Projectleider DJ