
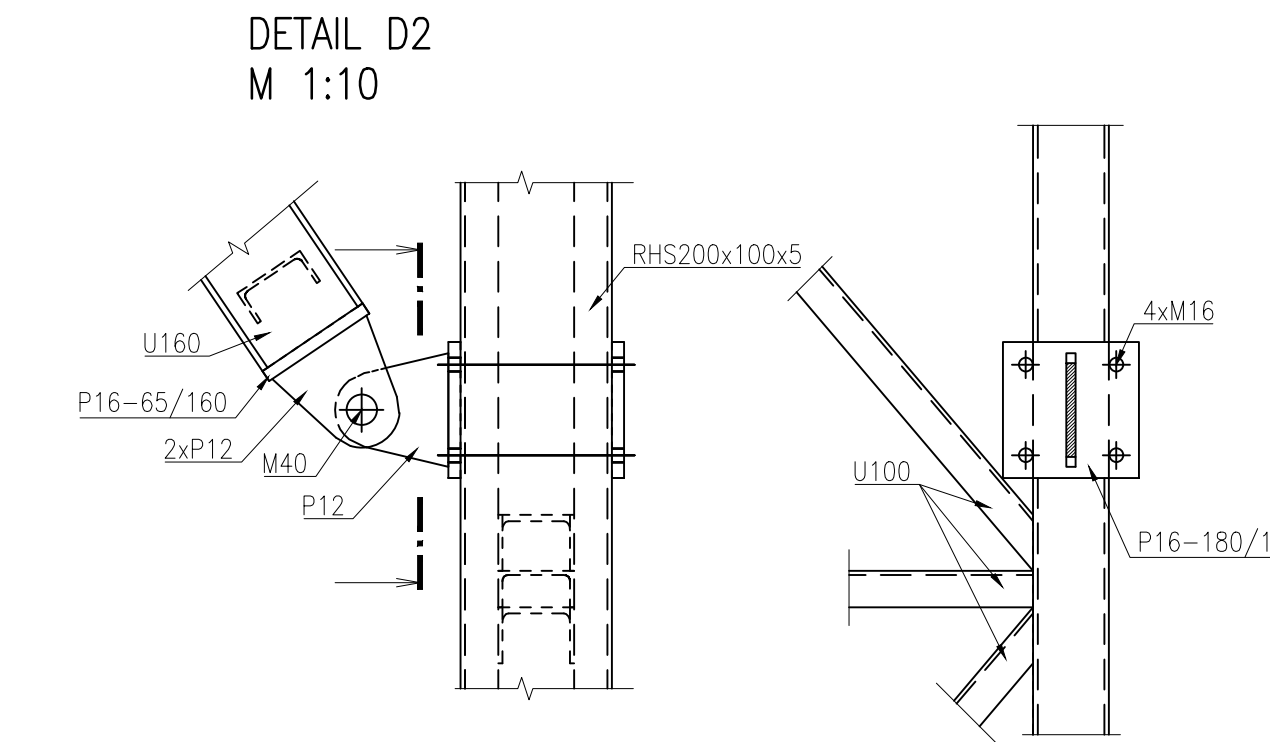
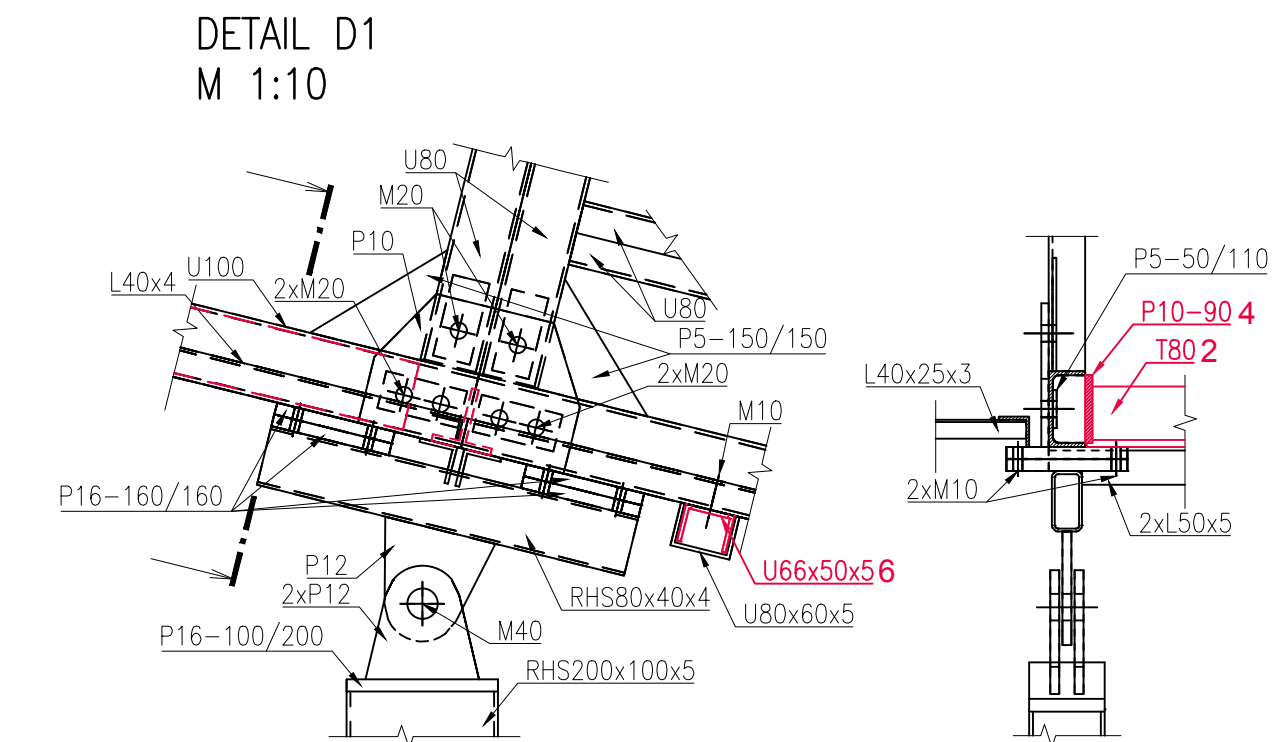


**DOPRAVNÍKOVÝ MOST B4
NOSNÁ KONSTRUKCE - NOVÝ STAV**

 

VÝPIS MATERIÁLU - NOVÉ PRVKY				
VÝPIS OCELI - S235				
ČÍSLO	POLOŽKA	POČET	1SHMOTN [kg]	HVOTNOST CELKEM[kg]
1	UPE180...2815	1	45,5	45,5
2	780...1050	3	11,2	33,6
3	P10-90...1200	14	8,5	119,0
4	P10-90...560	4	4,0	16,0
5	P6-60...1150	3	3,3	9,9
HMOTNOST CELKEM				224,0 kg
VÝPIS OCELI - S355				
HMOTNOST CELKEM	1SHMOTN	POČET	7,5	705,0 kg
6	U66x50x...1230	94	7,5	705,0
				705,0 kg

LEGENDA:
 STÁVAJÍCÍ PRVKY KONSTRUKCE
 NOVÉ PRVKY KONSTRUKCE

POZNÁMKY:

SKUTEČNÉ ROZMERY JE NUTNÉ PRI ZAHŔNIAŤI PRIJATÝCH OVLIVŇUJÚCICH A PŘÍPADNÝ ROZPOZP. S PROJEKTOVÝMI
KOMENTÁRIAMI ZVÝŠIŤOVATĽI S ODPOVEDNÝMI PROJEKTOVÝMI
PRÍKAZMI
- PRI PRÁVOM NÁHLEDE NUTNÉ ZKONTROLOVAŤ SÚA SVÄZK ZÁKAZOK PRO UPRAVDNÝ KONZOL OBLIŽNÝ KŮST
- PLOŠNÉ DÍLE OBLIŽNÝ KŮST BUDUJ DĚMONTOVAŤ A PO VÝMĚNE NOVÝMI KONZOL OBLIŽNÝ KŮST OSAZUJ
STAVAJÚCIM NÁSTROJOM ZA POUŽITIEM VODNÝCH A POUŽITIEM POUŽITIEM STREŠNÝCH
PRÍKAZOV BUDUJ PŘÍKAZOM
- ODTIŠNUTÉ KONSTRUKCIE MŮŽE
- MATERIÁL NOVÝCH BUDOV KONSTRUKCIE: S235 (KONZOL S235)
- SÚVŮZNY SÚVŮZNY KŮSTOVÉ S OČNÝMI ROZMĚRY 4 mm, NEM-1 UVEDENÝ JAKO
VÝKON PRÁVOTNÝCH
- NEDĚLNÝ SÚVŮZNY VÝKRES JE TECHNICKÁ ZPRÁVA
- PRI PRÁVOM NÁHLEDE BUDUJ ODOZREHY VEŠKÉ PLATNÉ TECHNICKÉ NORMY, ZEJMENA ČSN EN 1090-2
- PRI PRÁVOM NÁHLEDE KONSTRUKCIE PRI MUSÍ BÝT ZAISTENÁ BEZPEČNOST KONSTRUKCIE S NÁHLEDNÝMI
VÝKRESY: Č. 591/2006 Sb.

