MERK	FASE	AANTAL
LT77	855	1

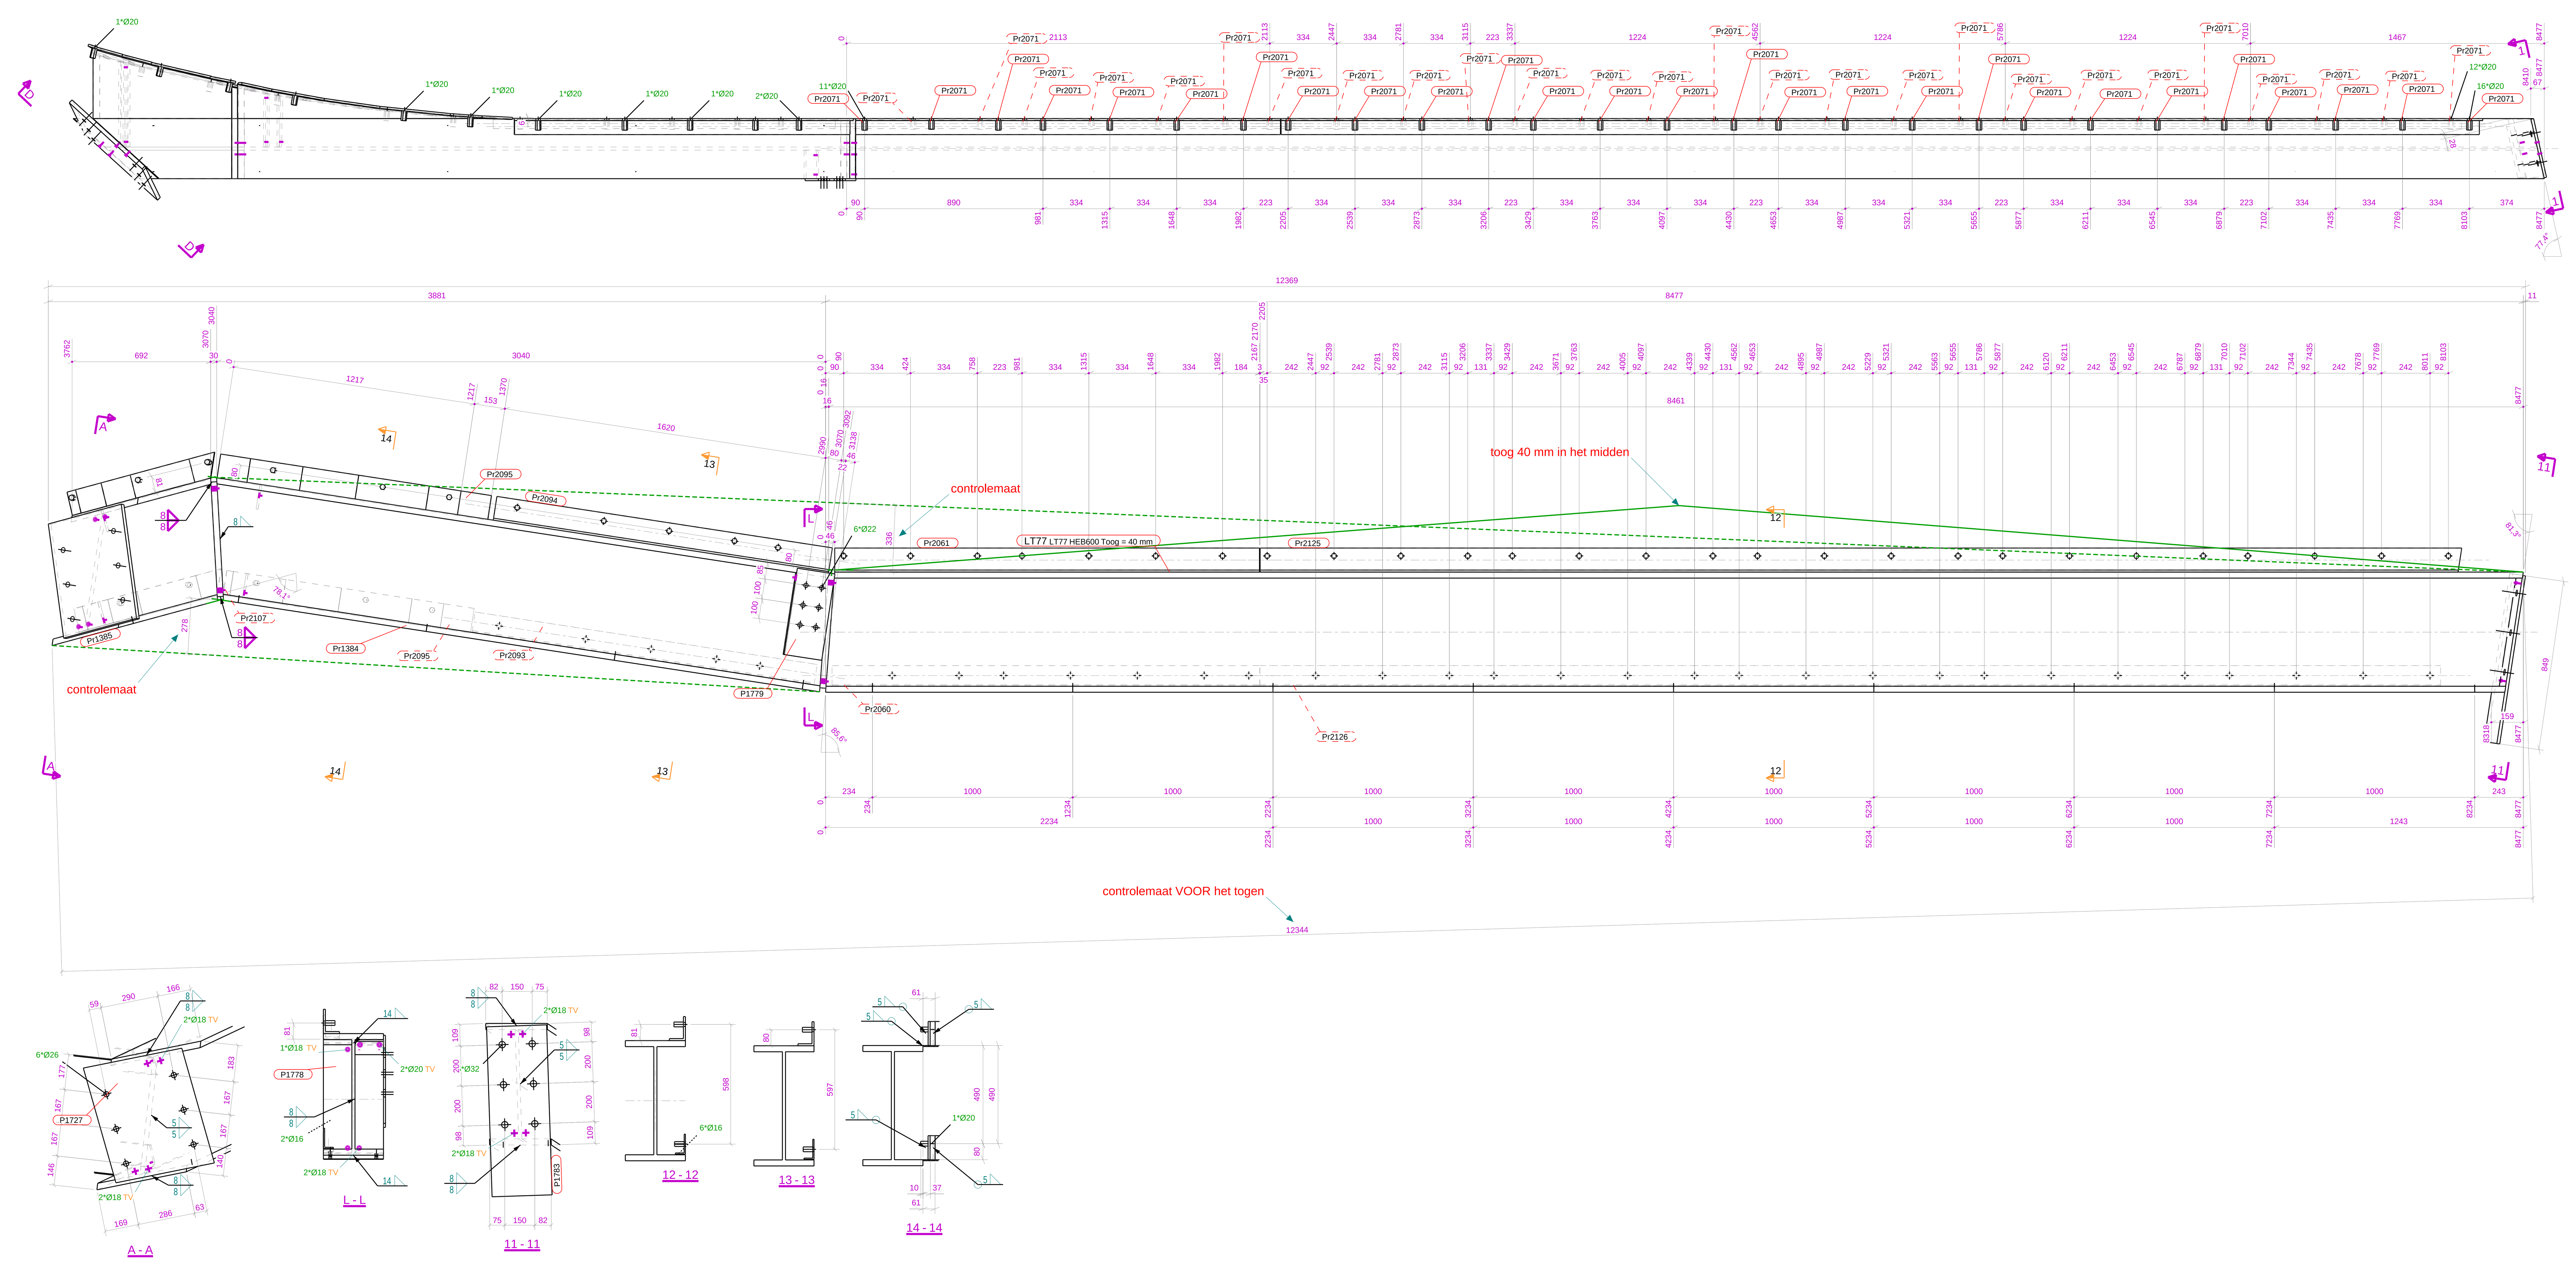

MERKENPOSLIJST	Merk: LT77			lengte (mm): 12369	
Afwerking: 10.3 Natlak staal 80mu,Kleur 2		RAL: 4016		Aantal: 1	
Merk	Profiel	Materiaal	Aantal	Lengte (mm)	Gewicht (kg)
LT77	HEB600	S355JR	1	8477	1830.3
P1727	PL20*500	S355J2+N	1	635	47.7
P1777	PL30*300	S355J2+N	1	573	41.3
P1778	PL30*300	S355J2+N	1	562	40.4
P1779	PL10*190	S355J2+N	1	436	6.6
P1780	PL10*142.2	S355J2+N	1	413	4.7
P1783	PL15*300	S355J2+N	1	849	30.6
P1996	PL5*175	S235JR	1	1370	3.8
P1997	PL5*352	S235JR	1	717	7.5
P1998	PL5*149.8	S235JR	1	1250	3.0
P1999	PL5*312.6	S235JR	1	717	6.6
P2000	PL10*120	S235JR	1	265	2.2
P2001	PL10*120	S235JR	1	265	2.5
P2002	PL10*120	S235JR	1	444	3.9
P2003	PL10*119.9	S235JR	1	430	4.0
Pr1384	HEB600	S355JR	1	3138	677.5
Pr1385	HEB600	S355JR	1	983	212.2
Pr2060	L100/50/6	S235JR	1	2134	14.8
Pr2061	L120/80/10	S235JR	1	2121	32.2
Pr2071	MOER_M16	4.6	74	48	13.9
Pr2093	L100/50/6	S235JR	1	1728	11.9
Pr2094	L120/80/10	S235JR	1	1695	25.8
Pr2095	ST10*120	S235JR	3	153	4.4
Pr2096	ST10*120	S235JR	2	161	3.1
Pr2097	ST10*120	S235JR	2	358	6.9
Pr2098	ST10*120	S235JR	2	284	5.5
Pr2099	ST10*120	S235JR	2	269	5.2
Pr2100	ST10*120	S235JR	1	134	1.0
Pr2101	ST10*120	S235JR	1	312	3.0
Pr2102	ST10*120	S235JR	1	156	1.5
Pr2103	ST10*120	S235JR	2	137	2.6
Pr2104	ST10*47	S235JR	1	120	0.5
Pr2107	ST10*34.3	S235JR	1	120	0.3
Pr2108	ST10*120	S235JR	1	311	3.0
Pr2109	ST10*120	S235JR	1	155	1.5
Pr2110	ST10*46.4	S235JR	1	120	0.4
Pr2117	ST10*120	S235JR	1	134	1.0
Pr2125	L120/80/10	S235JR	1	6000	91.0
Pr2126	L100/50/6	S235JR	1	5895	40.7
				Totaal	3195.0

Lot nr:		
Samensteller nr:	-	-
Totaaltijd:	-	-
Controleur nr:	Akkoord voor aflassen:	
Aflasser nr:	-	-
Totaaltijd:	-	-

Fabricage en montage volgens NEN-EN 1090-2:2008+A1:2011
Uitvoeringsklasse: EXC3
Functionele tolerantie klasse: 2
Voorbewerkingsgraad: P1

Buizen en kokers S275
Walsprofielen S235

Alle lassen A=4 tenzij anders aangegeven
3-D moeren hechten.
Uitgezonderd bouwkundig(/hulp) staal dit kan worden gelast dmv kettinglassen a=5 Lengte 50-500-50

Rev. no.	Revisie merk	Revisie omschrijving	Revisie datum	Gecontroleerd

werk: Westflank Fase 2
onderdeel: LIGGER _TOOG
opdrachtgever: Bouwcombinatie Westflank Noord V.O.F.
schaal 1:15 | formaat 1189x841 | getekend A. Robers
details 1:15 | startdatum 23.04.2019 | plotdatum 05.11.2020

voortman STEEL GROUP
Plaagslagen 16 7463 PH
PO Box 83 7460 AB
Rijssen, The Netherlands
(t) +31(0)548-539000
(e) info@vsc.nl
(w) www.vsc.nl

werkno. VS19-0030
bladno. A [LT.77]

Tekla Structures