


1E VERDIEPINGSVLOER
COMFLOR 100X0,9
dan BAZ 4420
1:50

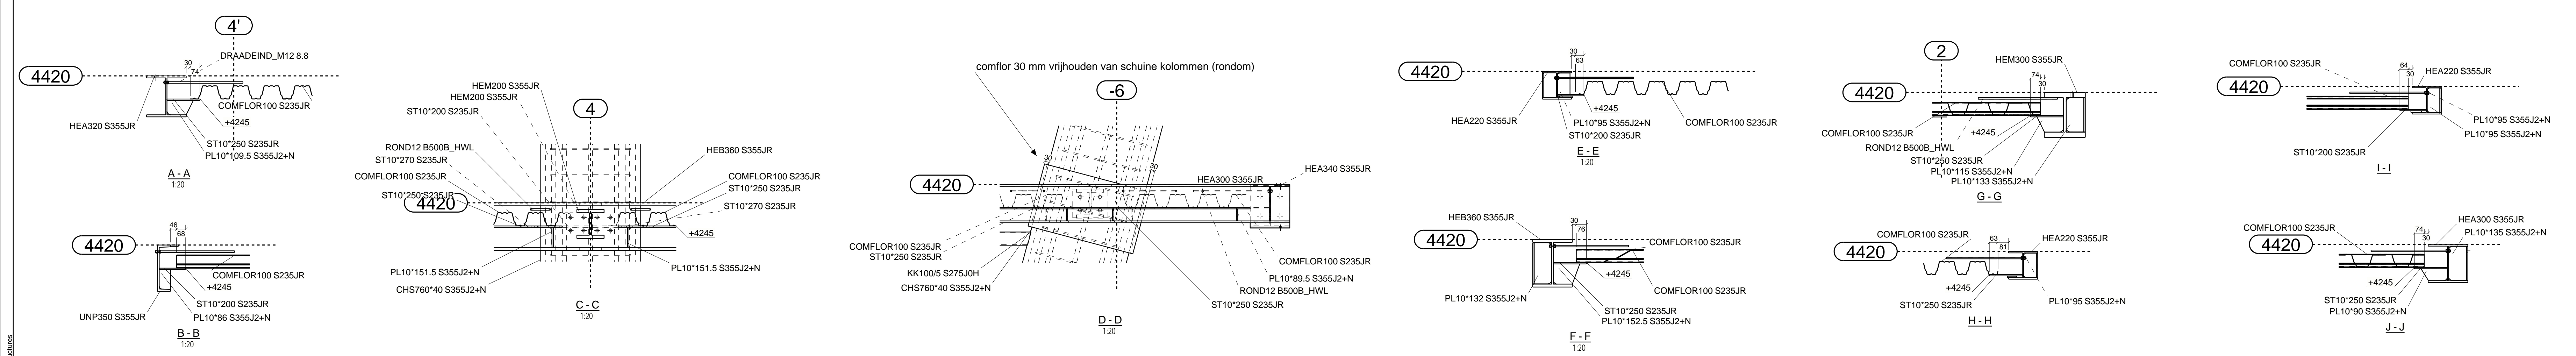

RENVOL STAALECONSTRUCTIE

Staalkeuze SF/B / THO : S355JR (and anders vermeld)

Staalkeuze Buisen / kokers : S275J0H (and anders vermeld)

Staalkeuze overige walsprofielen : S235JR (and anders vermeld)

Bouwkwaliteit : 8.8 gerold

Ankerkwaliteit : 4.6 gerold

2	B	DEFINITIEF	14.10.2019	
1	A	VOORLOPIG	15.07.2019	

Project: Westflank Fase 2

Onderdeel: OVERZICHT COMFLOR 1E VERDIEPING

Opdrachtgever: Bouwcombinatie Westflank Noord V.O.F.

schaal: 1:50 formaat: 1189x841 getekend: A. Robers

details: 1:20 startdatum: 23.04.2019 plottdatum: 14.10.2019

voortman STEEL GROUP werkno. VS19-0030

Plaaglagen 16 7463 PH (t) +31(0)548-539000 bladno. G | 100 | B
 PO Box 83 7460 AB (e) info@vsc.nl
 Epeveen, The Netherlands (w) www.vsc.nl