


STAALOVERZICHT 1E VERDIEPING 4420+
1:50

Oppervlaktebehandeling:
1 laag epoxycoating 70/80 µ, RAL 7001
betonstaal NIET conserveren

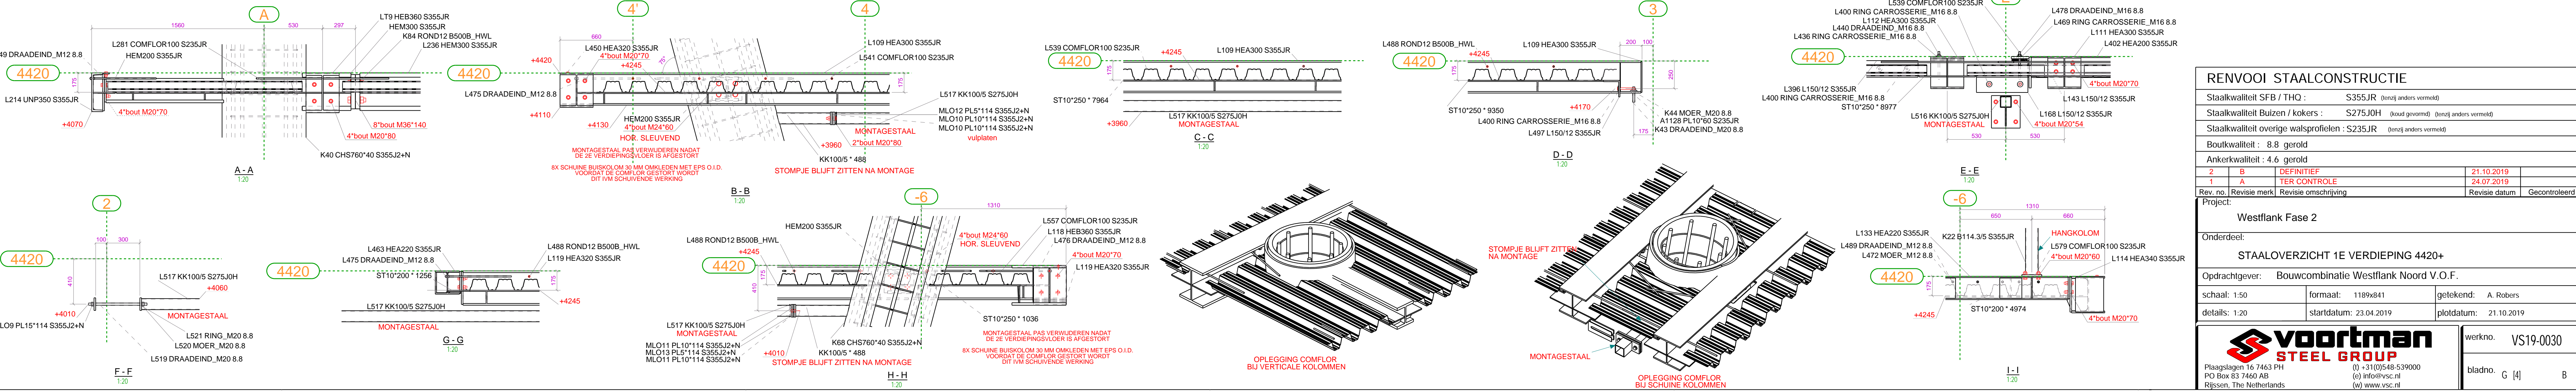

RENVOOI STAALCONSTRUCTIE			
Staalwalleit SFB / THO :	S355JR (bevat anders vermeld)		
Staalwalleit Buizen / kokers :	S275J0H (bevat anders vermeld)		
Staalwalleit overige walsprofielen :	S235JR (bevat anders vermeld)		
Bouwkwaliteit :	8.8 gerd		
Ankerwalleit :	4.6 gerd		
2	B	DEFINITIEF	21.10.2019
1	A	TER CONTROLE	24.07.2019
Rev. no.	Revisie merk	Revisie omschrijving	Revisie datum
Project: Westflank Fase 2			
Onderdoel:	STAALOVERZICHT 1E VERDIEPING 4420+		
Opdrachtgever:	Bouwcombinatie Westflank Noord V.O.F.		
schaal: 1:50	formaat: 1189x841	getekend: A. Robers	
details: 1:20	startdatum: 23.04.2019	plaatdatum: 21.10.2019	
		werkno. VS19-0030 bladno. G [4]	
Plaagplaat 16 7463 PH PO Box 83 7460 AB Eindhoven, The Netherlands (t) +31(0)49-539000 (e) info@vsc.nl (w) www.vsc.nl			