



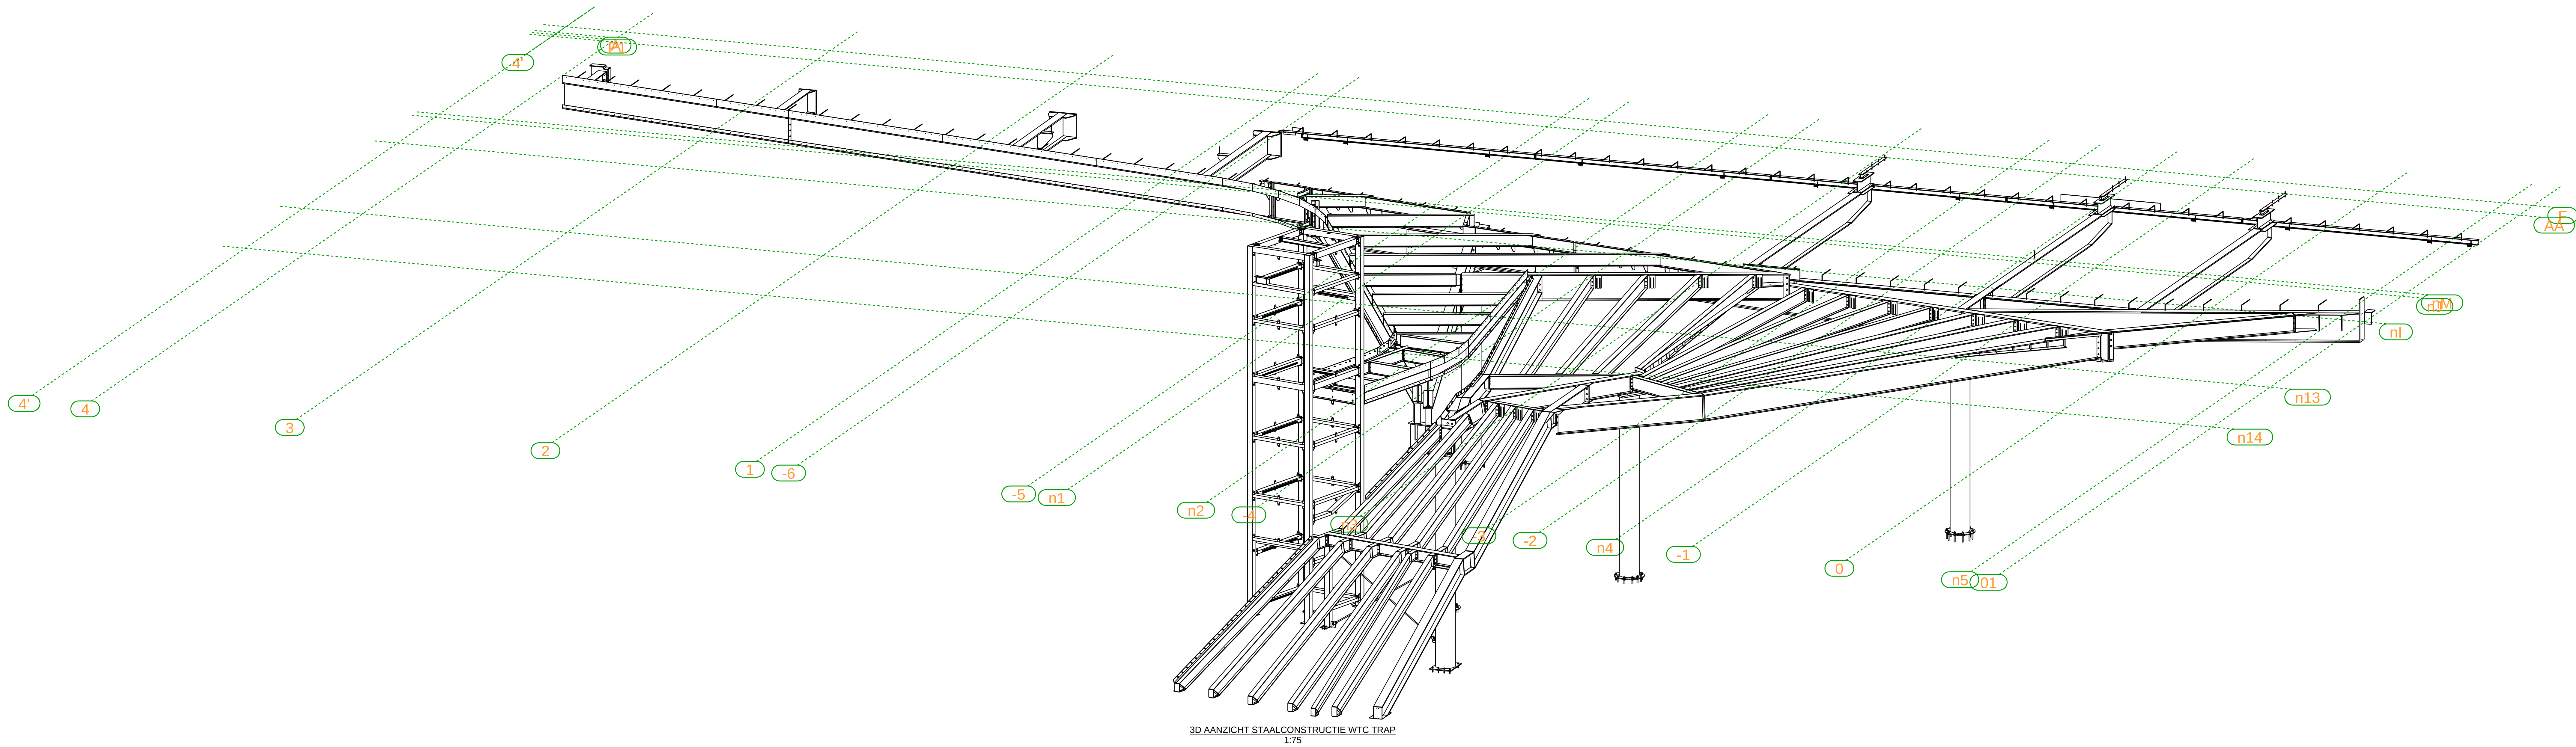

3D AANZICHT STAALCONSTRUCTIE WTC TRAP
1:75

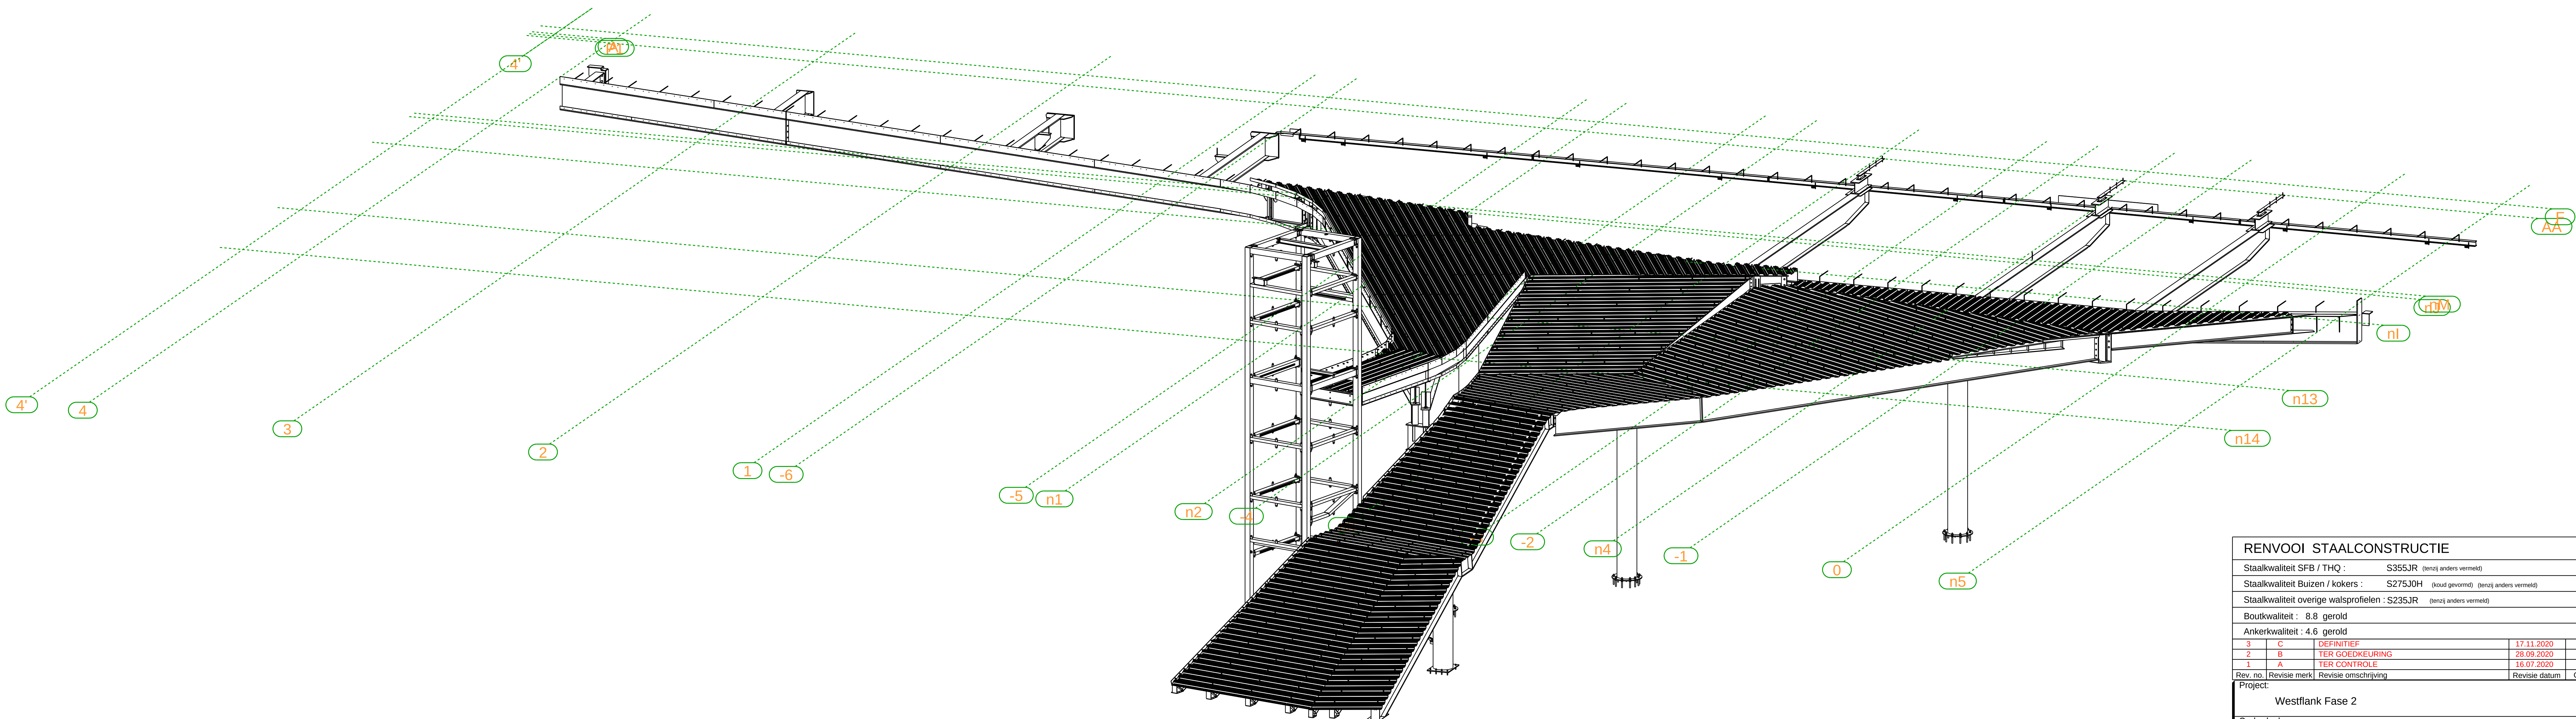

3D AANZICHT STAALCONSTRUCTIE WTC TRAP INCL. COMFLOR
1:75

Conservering:

- 1: thermisch verzinken.
2: 2 laagse poedercoating 110/120 µ.

Kolommen: kleur NCS S4500-N (glansgraad NEN941+a88)hoogglans.
Balken: kleur NCS S3000-N, mat.
Liftschacht: kleur NCS S4500-N (glansgraad NEN941+a88)hoogglans.
Willemsverband: kleur NCS S4500-N (glansgraad NEN941+a88)hoogglans.

Let op: brandwerend coaten kan niet op een poedercoating.

RENVOOI STAALCONSTRUCTIE				
Staalkwaliteit SFB / THQ :		S355JR (niet anders vermeld)		
Staalkwaliteit Buizen / kokers :		S275J0H (niet anders vermeld)		
Staalkwaliteit overige walsprofielen :		S235JR (niet anders vermeld)		
Boutkwaliteit : 8.8 geroid				
Ankerkwaliteit : 4.6 geroid				
3	C	DEFINITIEF	17.11.2020	
2	B	TER GOEDKEURING	28.09.2020	
1	A	TER CONTROLE	16.07.2020	
Rev. no.	Revisie merk	Revisie omschrijving	Revisie datum	Gecontroleerd
Project:				
Westflank Fase 2				
Onderdeel:				
3D OVERZICHT WTC TRAP				
Opdrachtgever: Bouwcombinatie Westflank Noord V.O.F.				
schaal:	formaat:	1189x841	getekend:	A. Robers
details: 1:75	startdatum:	23.04.2019	plottedatum:	17.11.2020
			werkn.	VS19-0030
Plaatslagen 16 7463 PH PO Box 93 7460 AB Rijssen, The Netherlands			bladno.	G [40] C
(t) +31(0)548-539000 (e) info@vsc.nl (w) www.vsc.nl				