


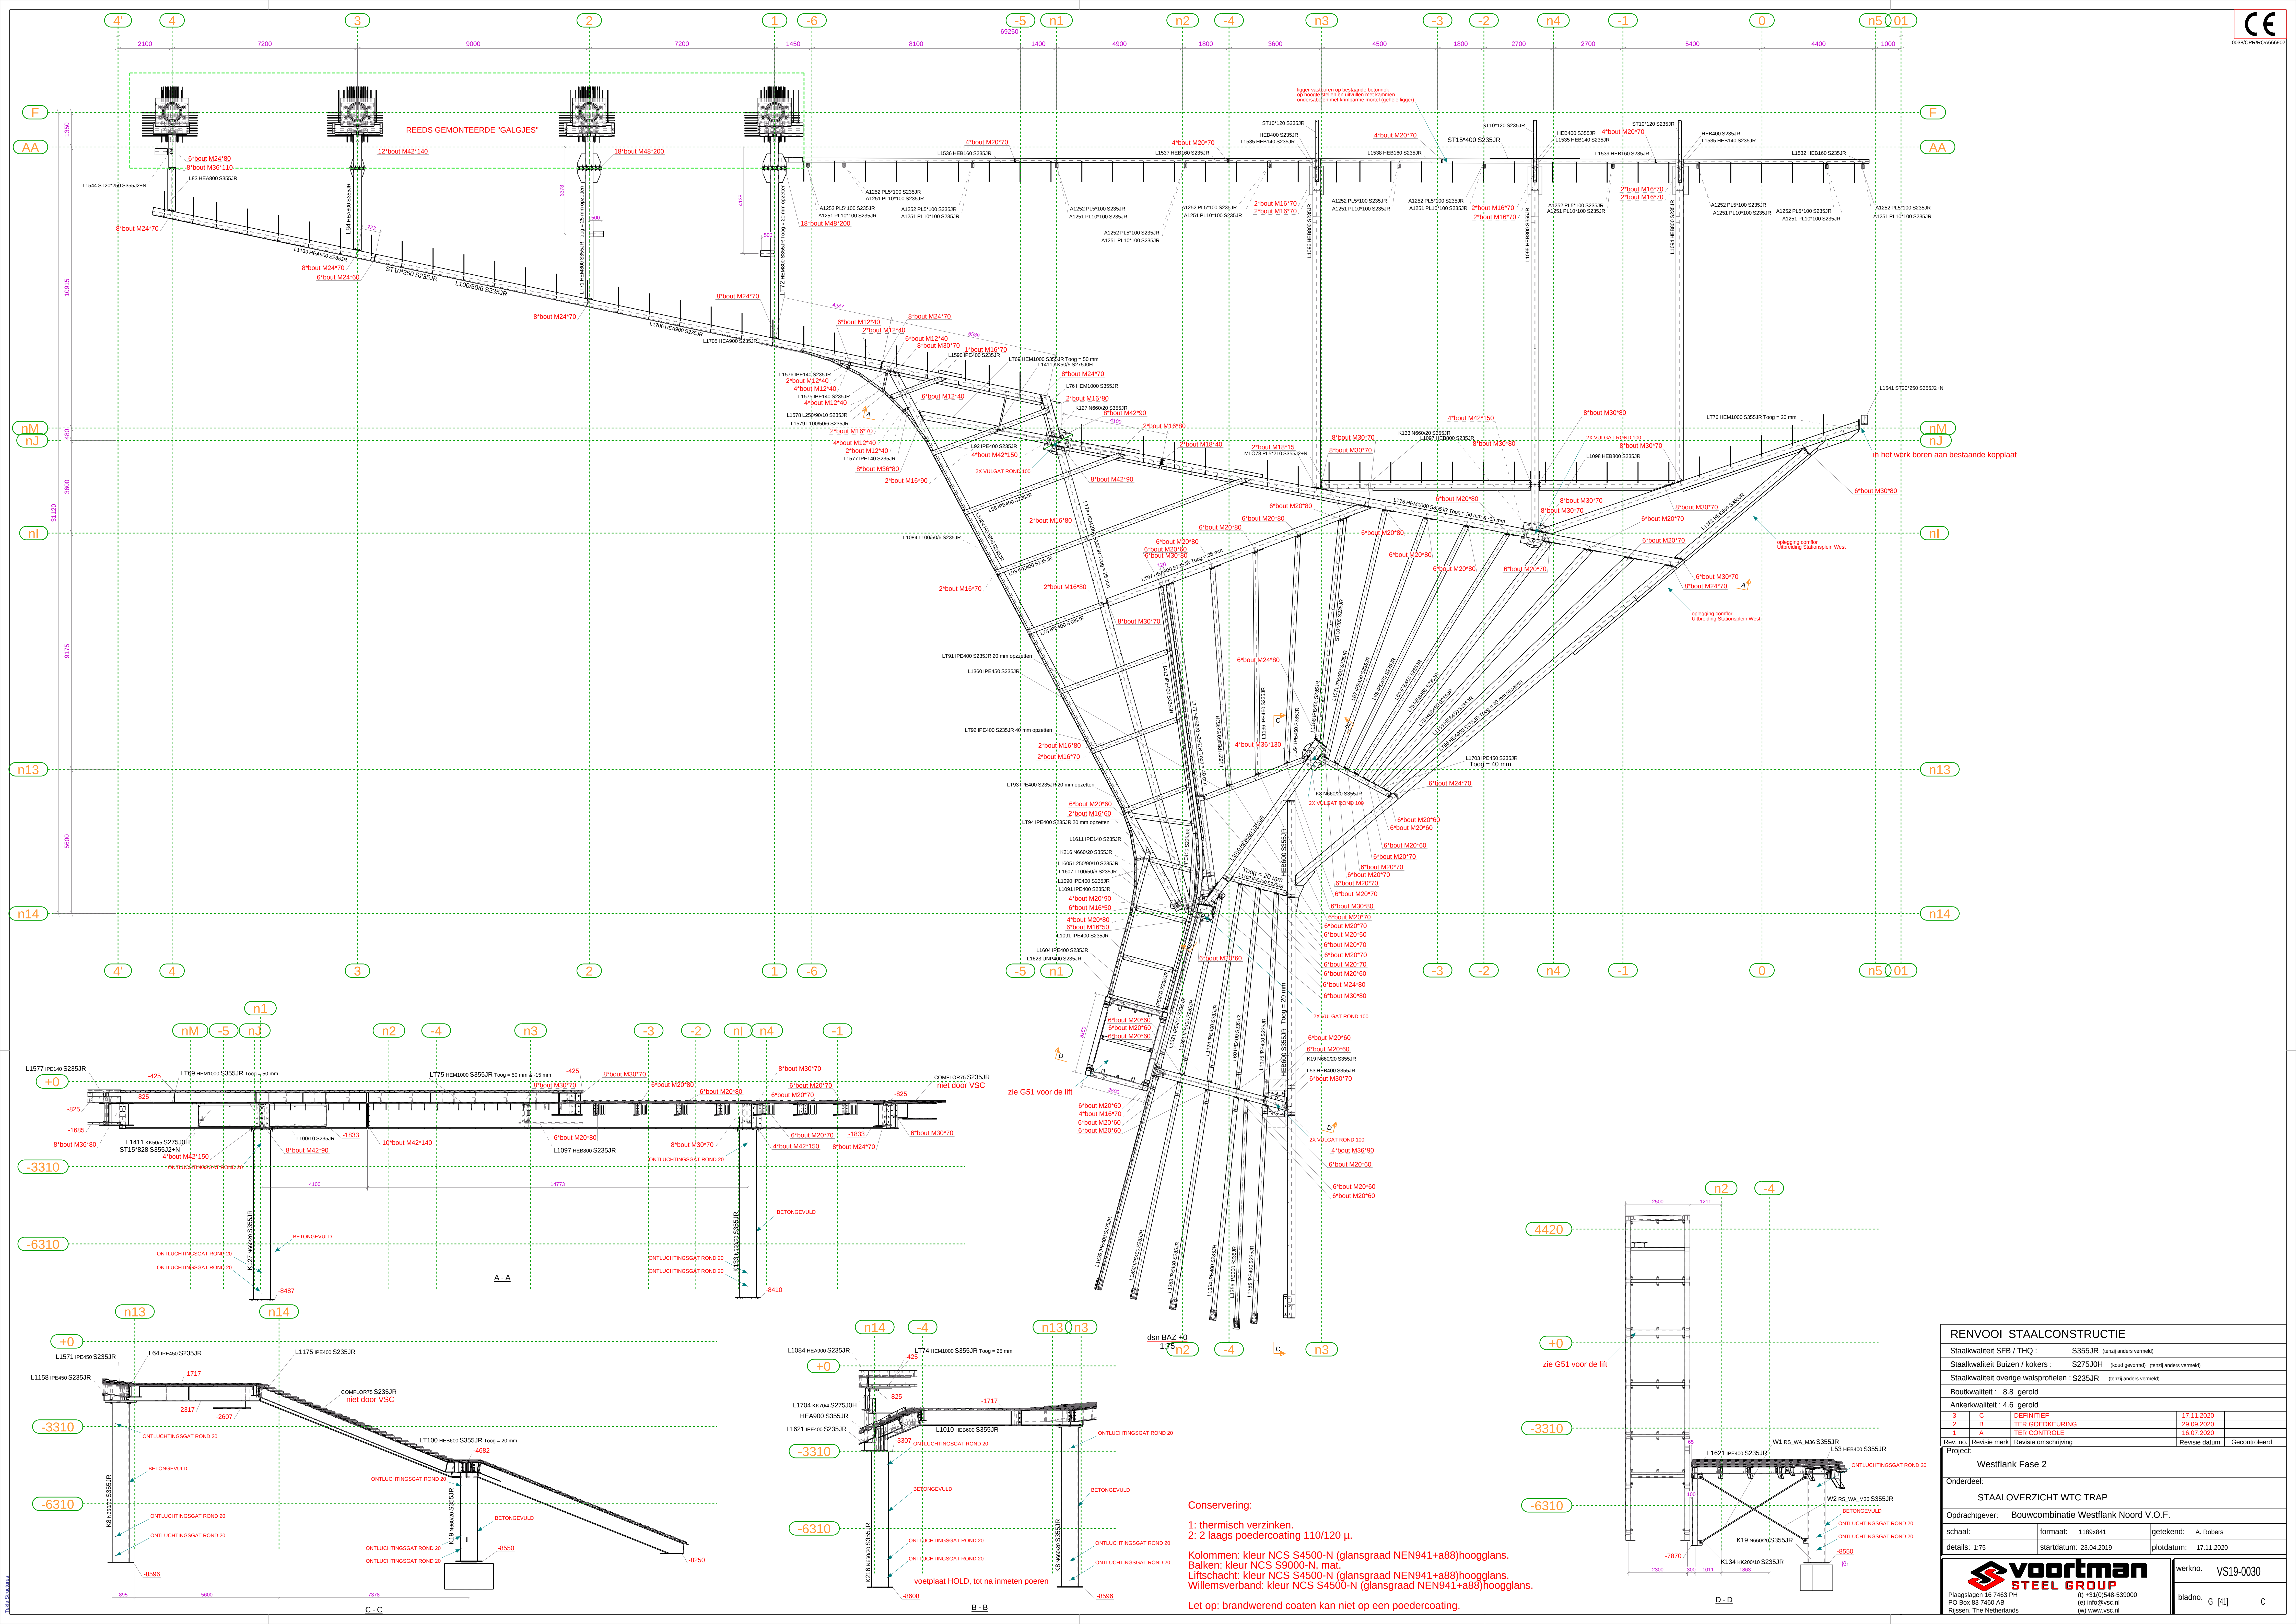

RENVOOI STAALCONSTRUCTIE				
Staalkwaliteit SFB / THQ :		S355JR (niet anders vermeld)		
Staalkwaliteit Buizen / kokers :		S275J0H (niet anders vermeld)		
Staalkwaliteit overige walsprofielen :		S235JR (niet anders vermeld)		
Boutkwaliteit :		8.8 geroid		
Ankerkwaliteit :		4.6 geroid		
Rev. no.	Revisie merk	Revisie omschrijving	Revisie datum	Gecontroleerd
3	C	DEINTRIEF	17.11.2020	
2	B	TER GOEDKEURING	29.09.2020	
1	A	TER CONTROLE	16.07.2020	
Project: Westflank Fase 2				
Onderdeel: STAALOVERZICHT WTC TRAP				
Opdrachtgever: Bouwcombinatie Westflank Noord V.O.F.				
schaal:	formaat:	1189x841	getekend:	A. Robers
details: 1:75	startdatum:	23.04.2019	plottedatum:	17.11.2020
			werkn.	VS19-0030
Plaatslagen 16 7463 PH PO Box 93 7460 AB Rijssen, The Netherlands			bladno.	G [41]
				C