

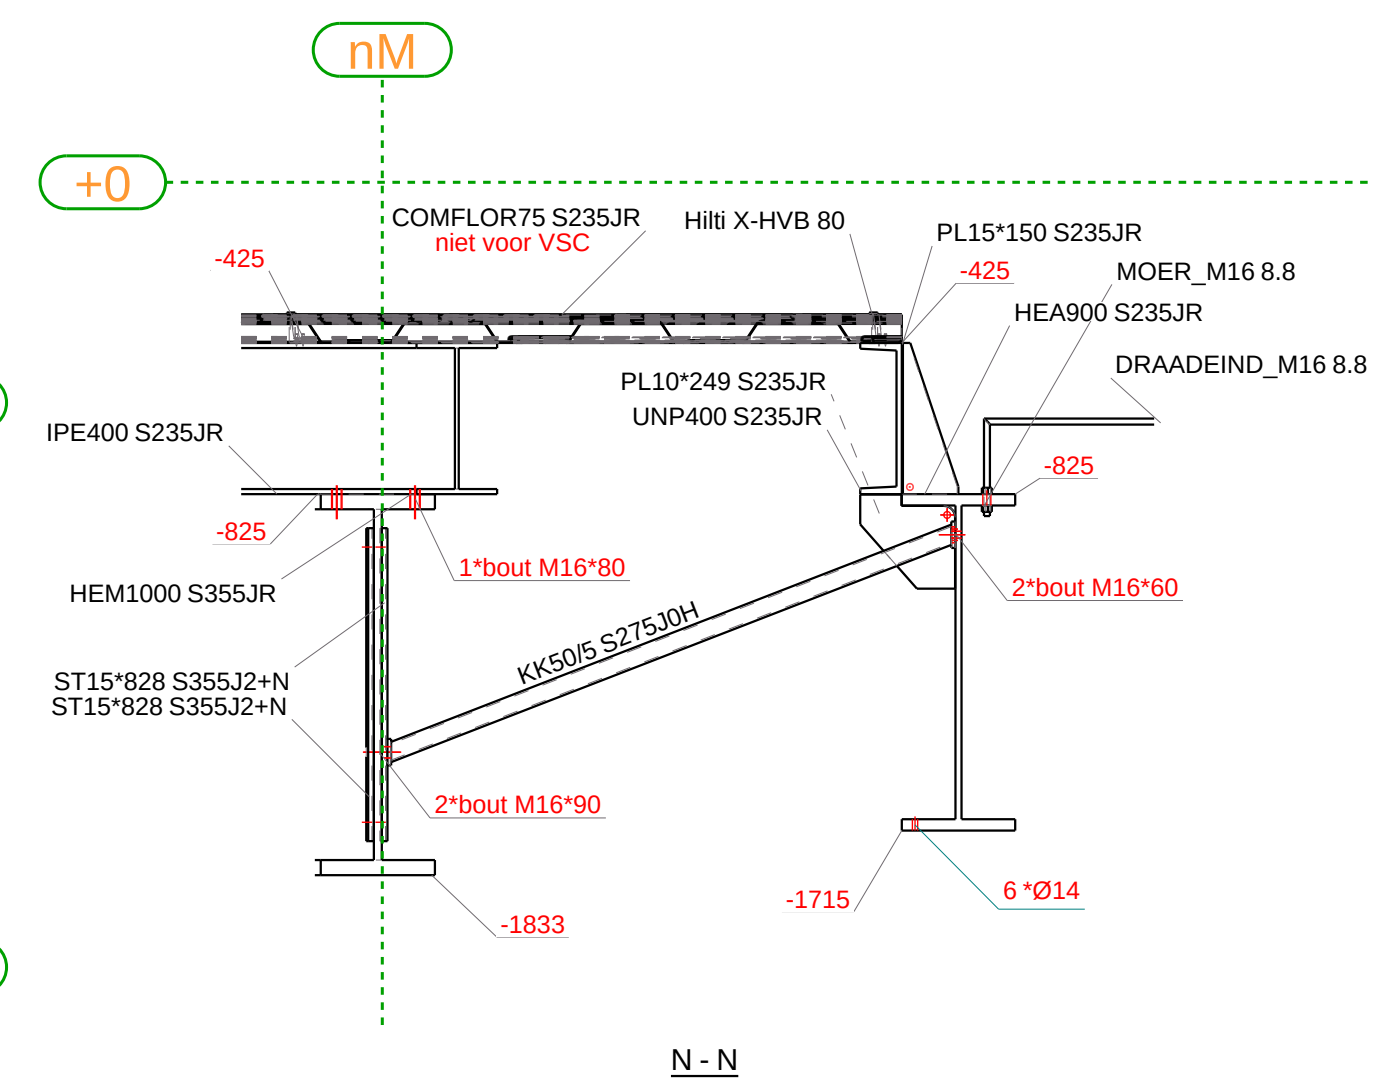
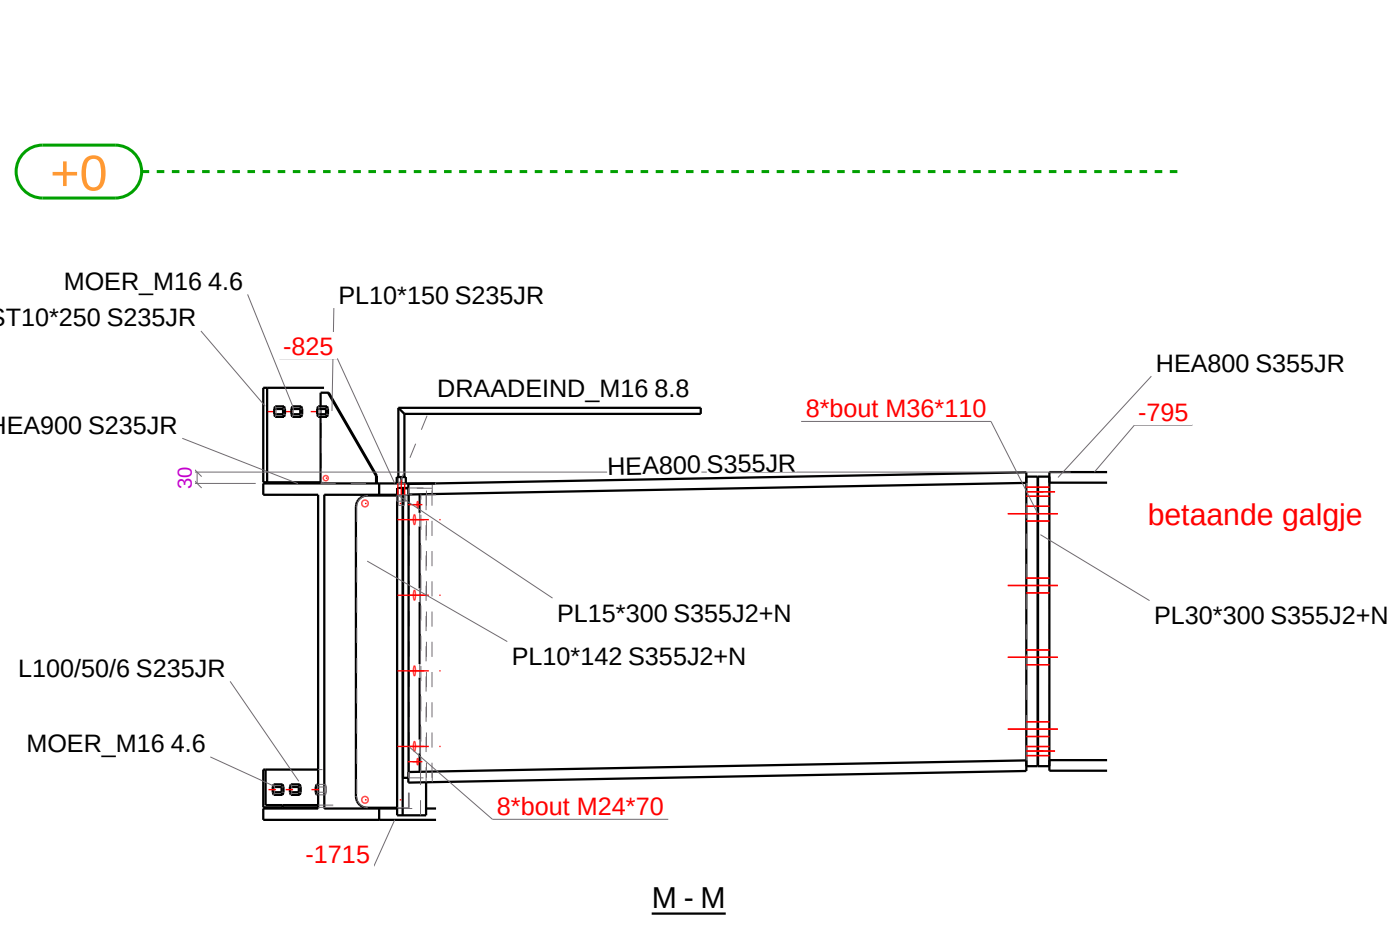
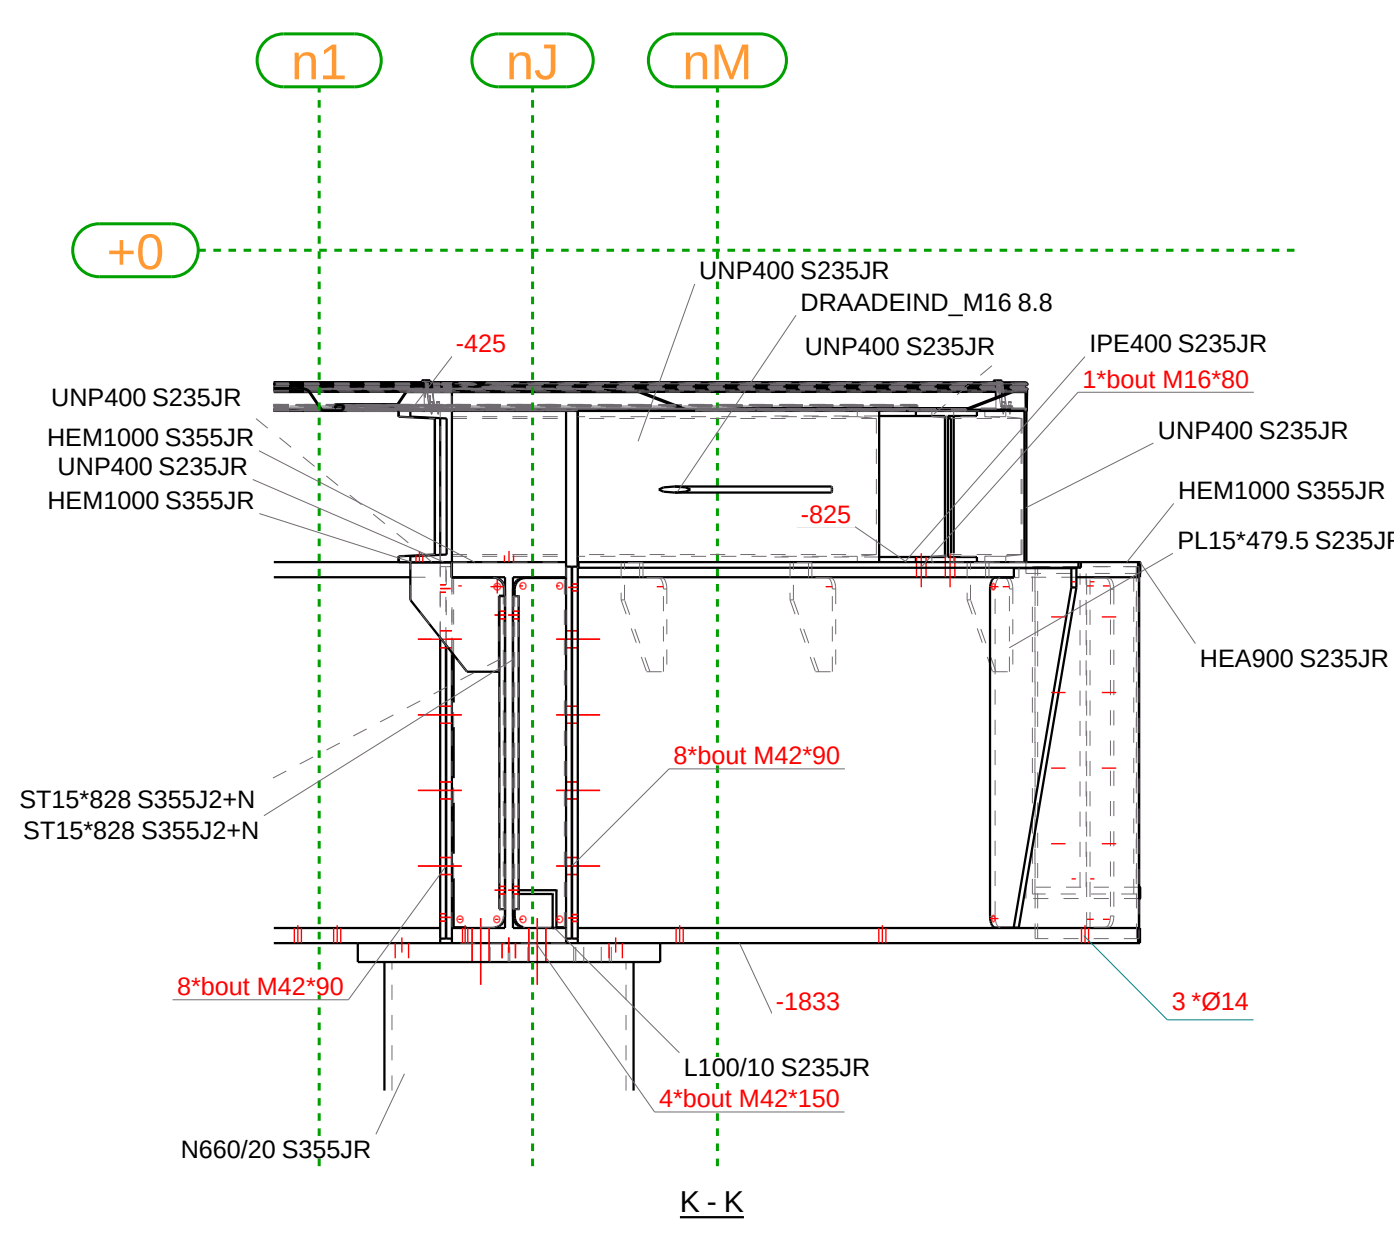
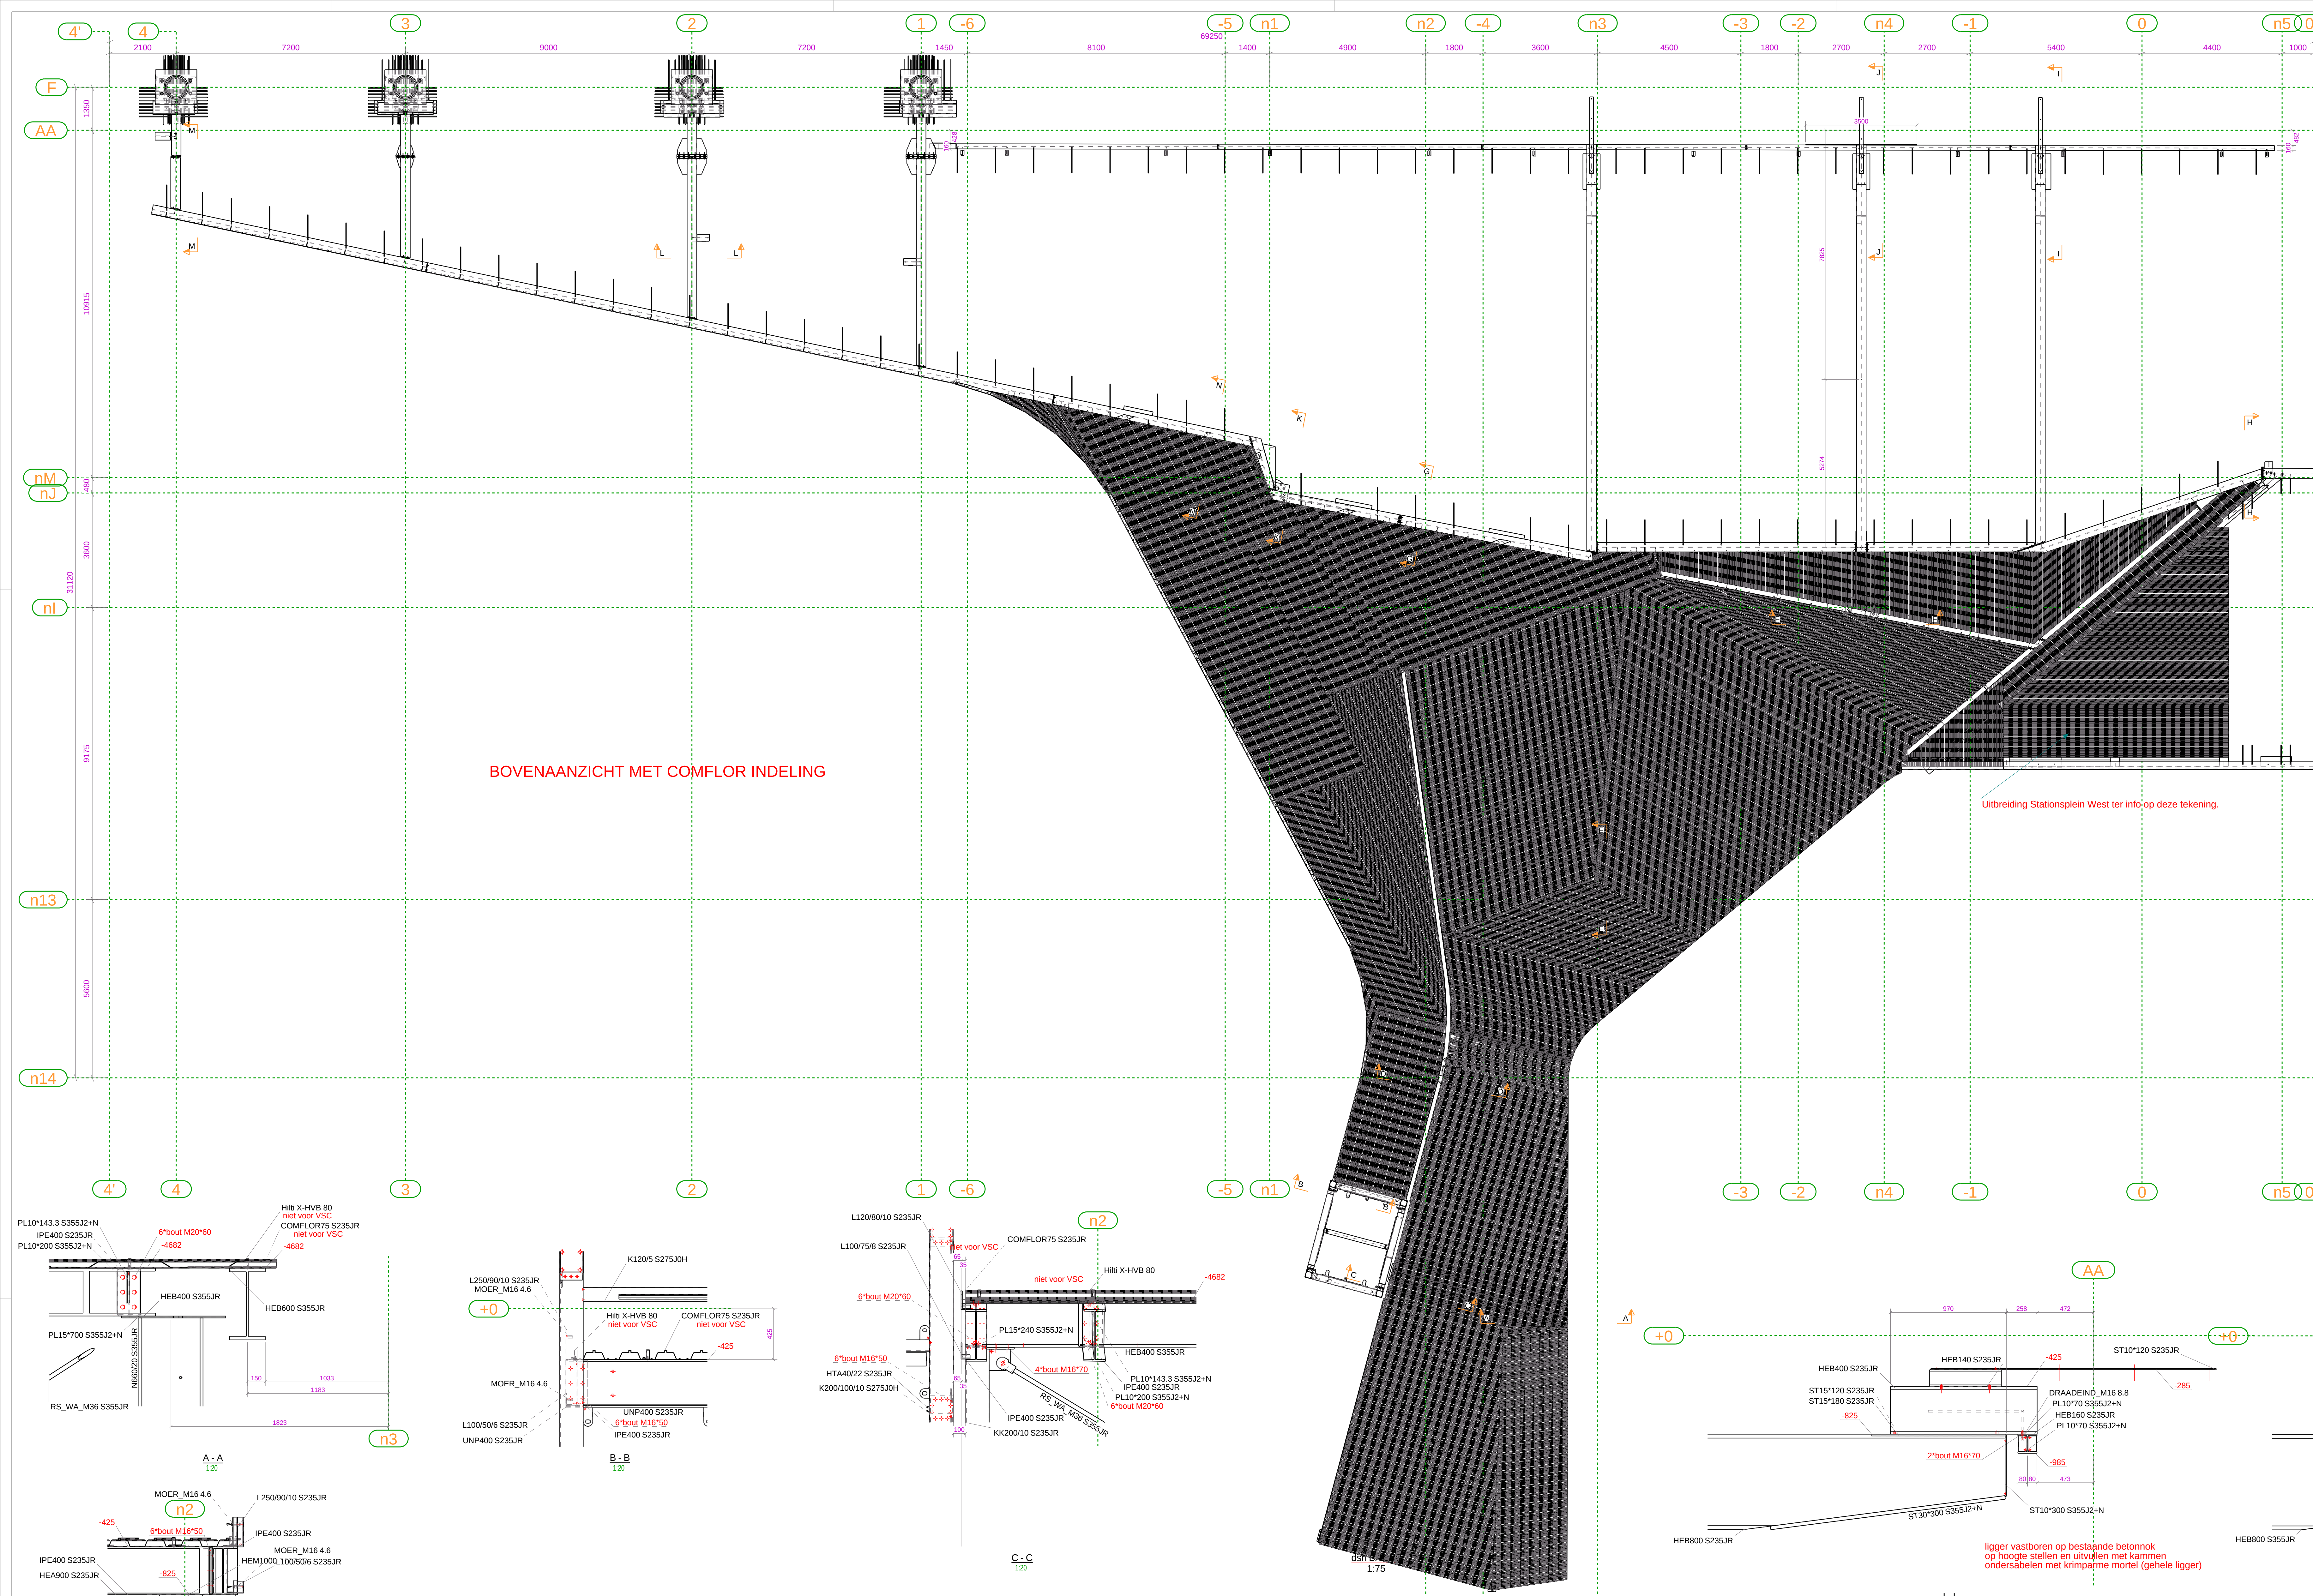
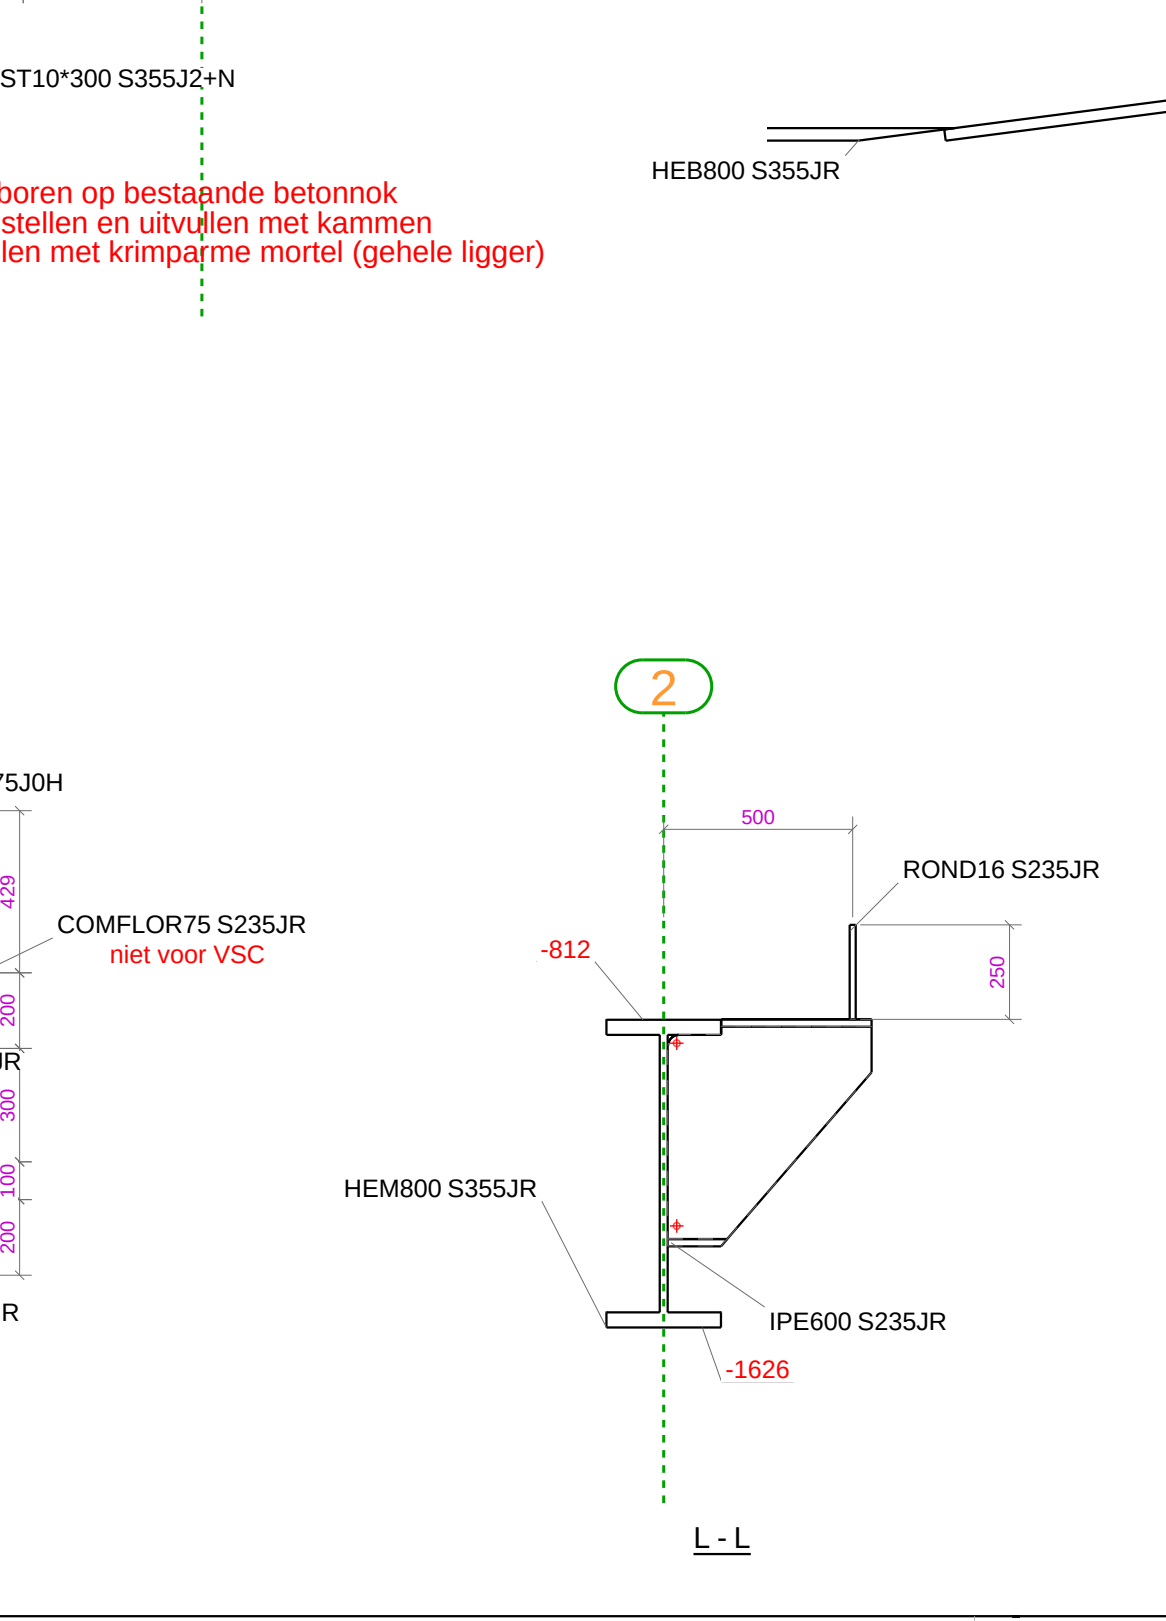
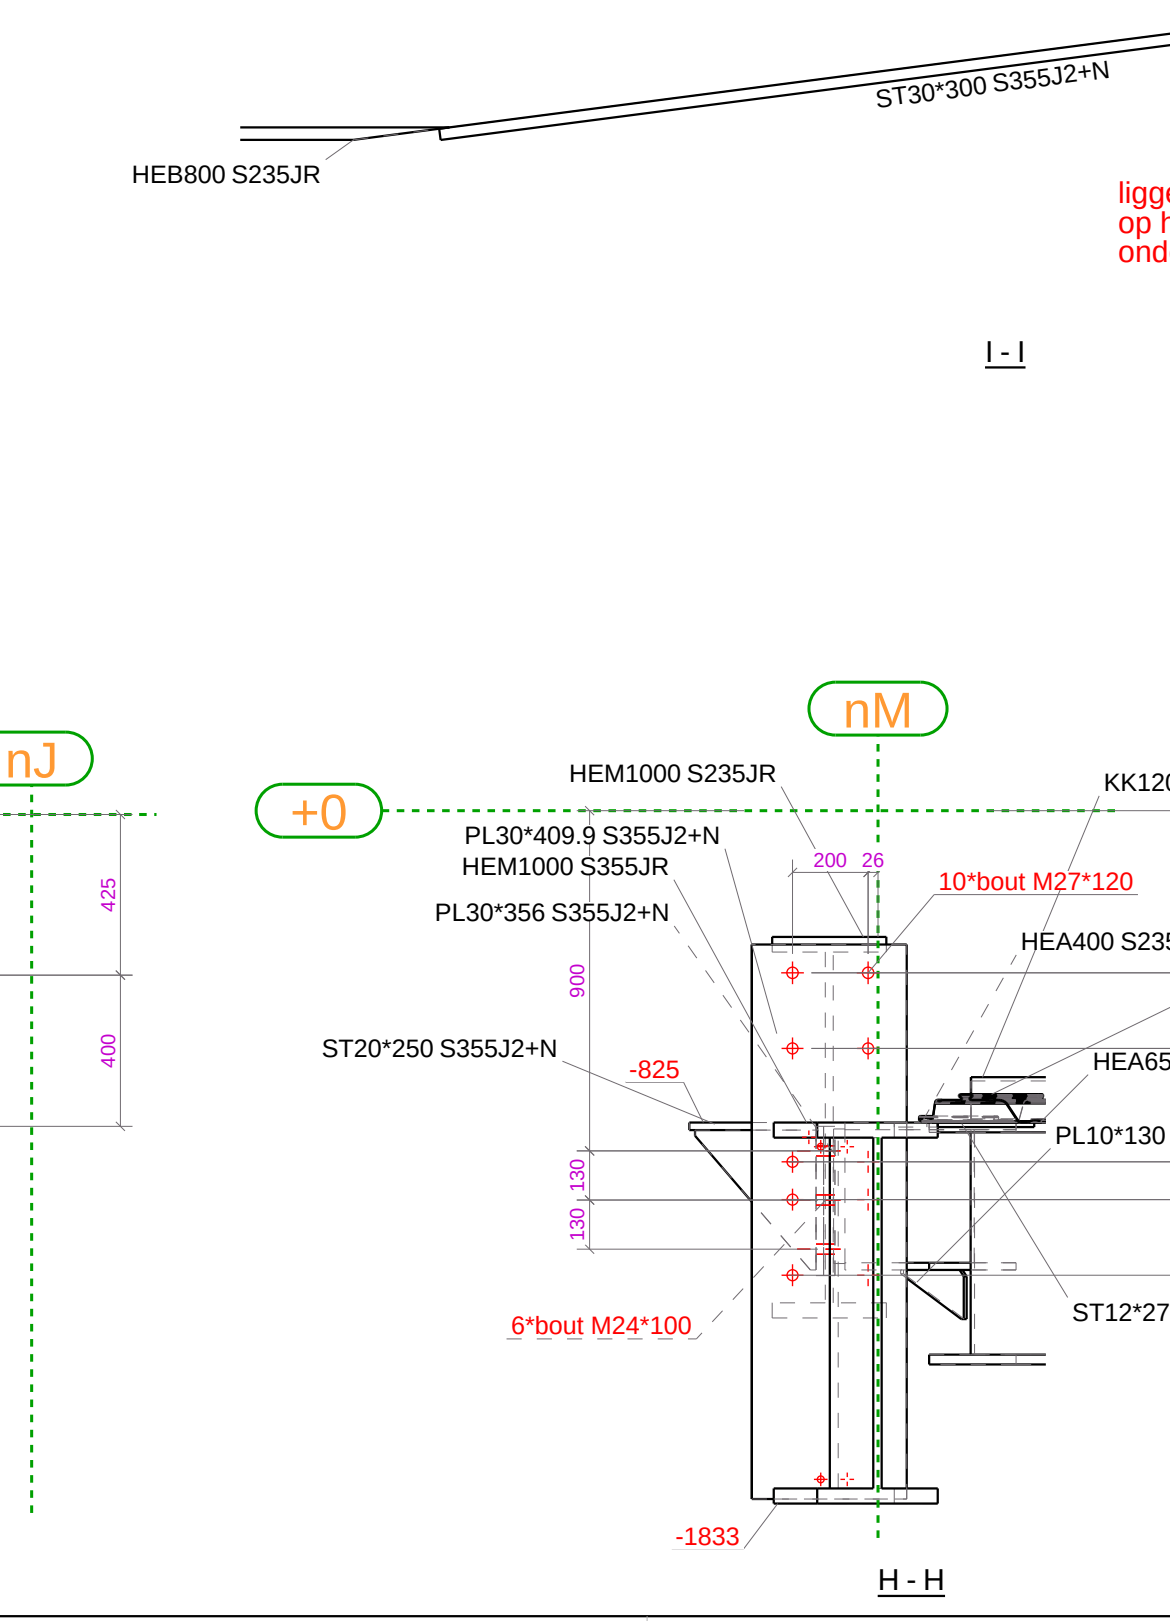
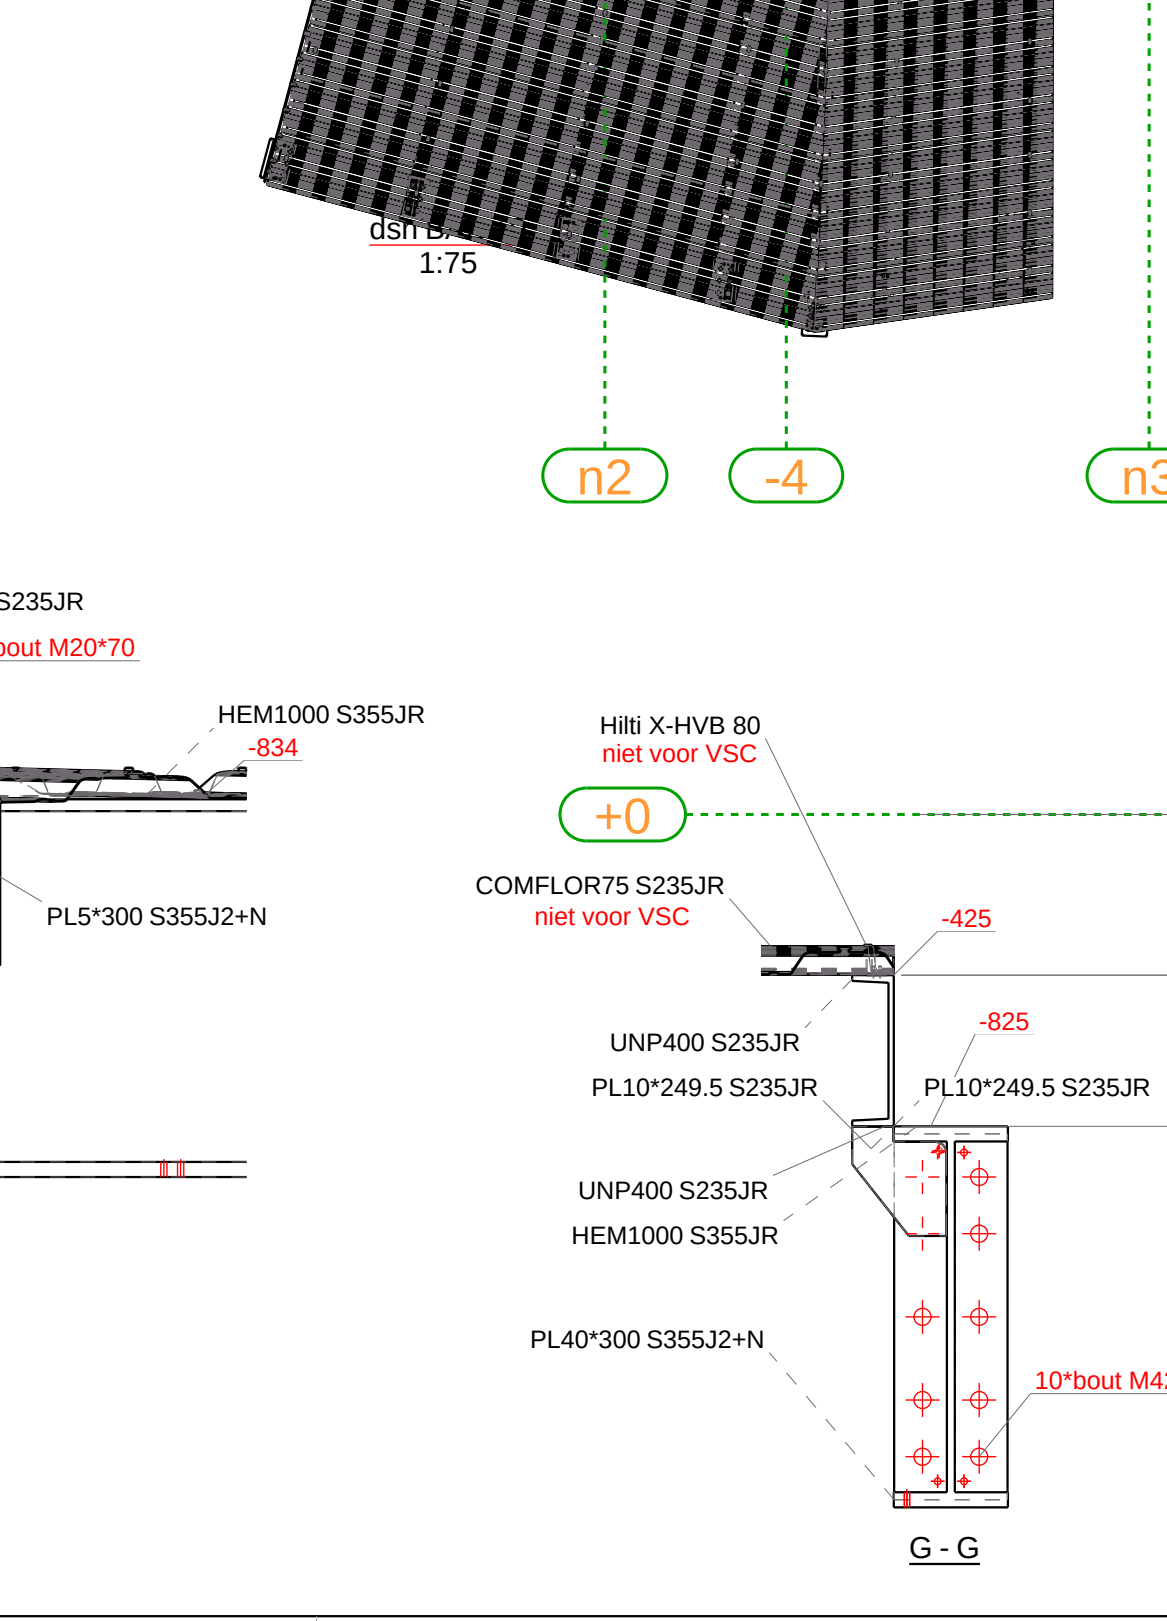
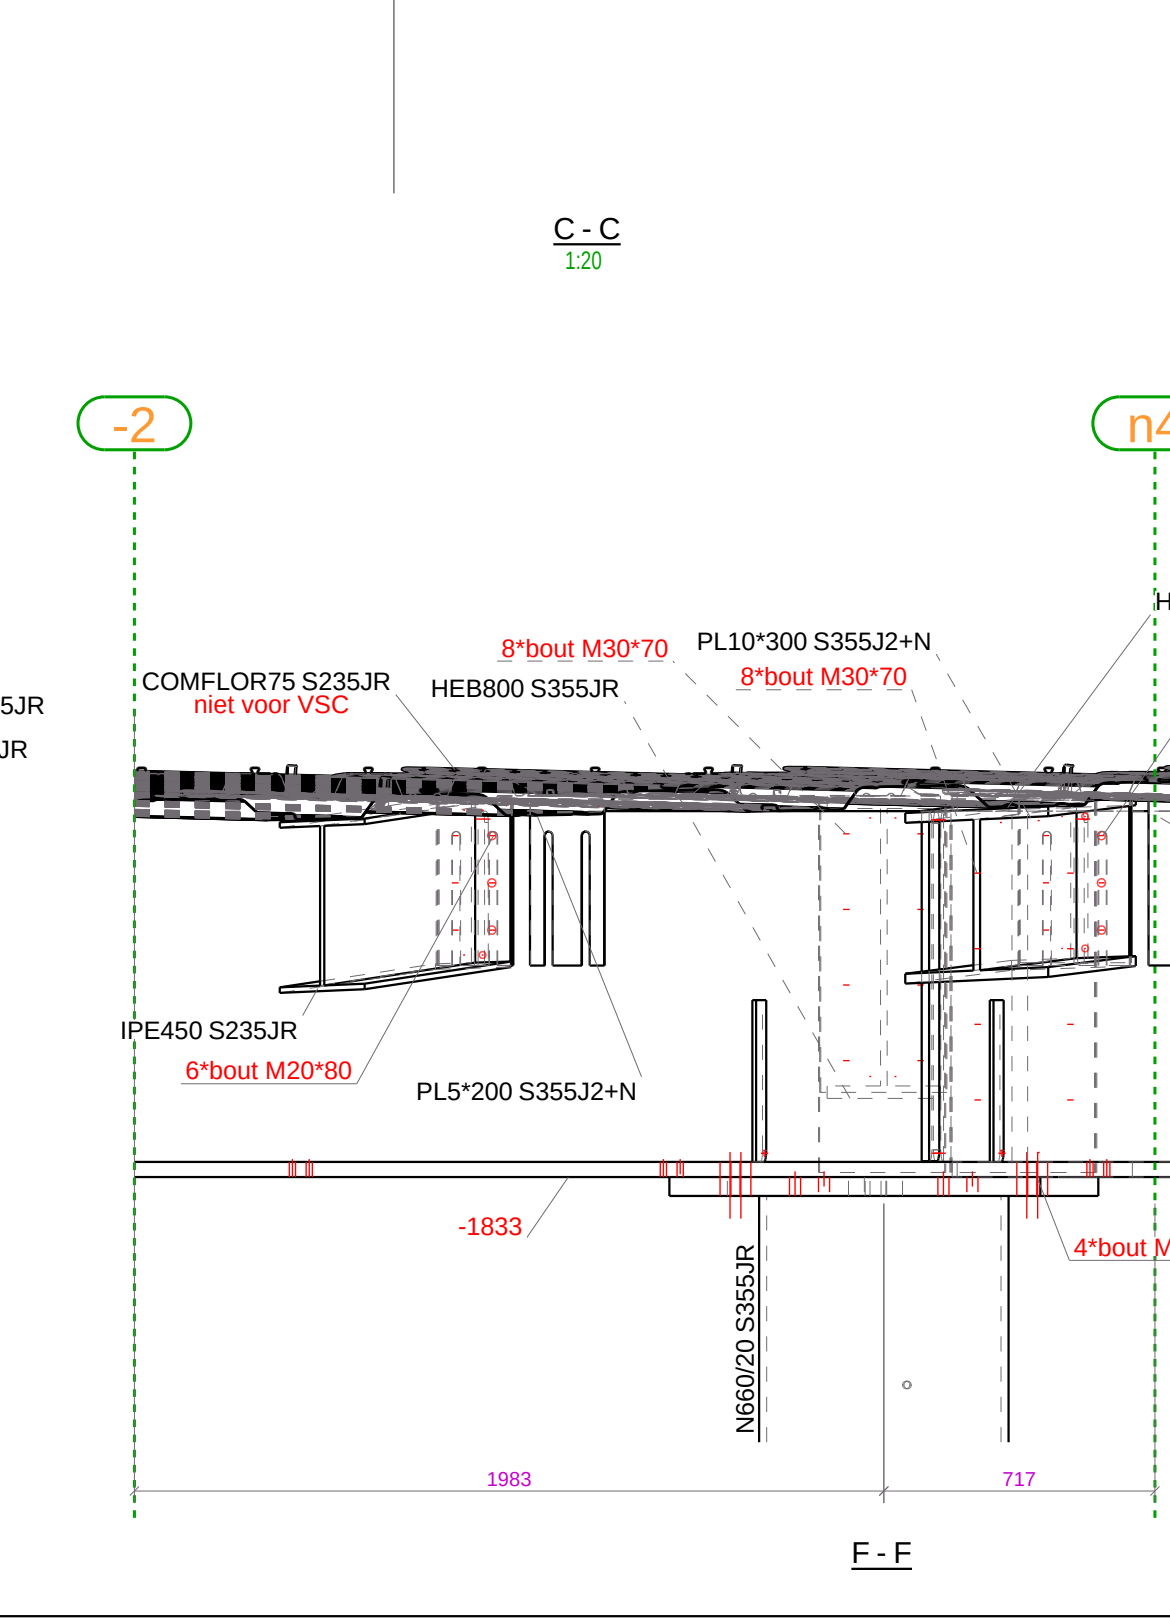
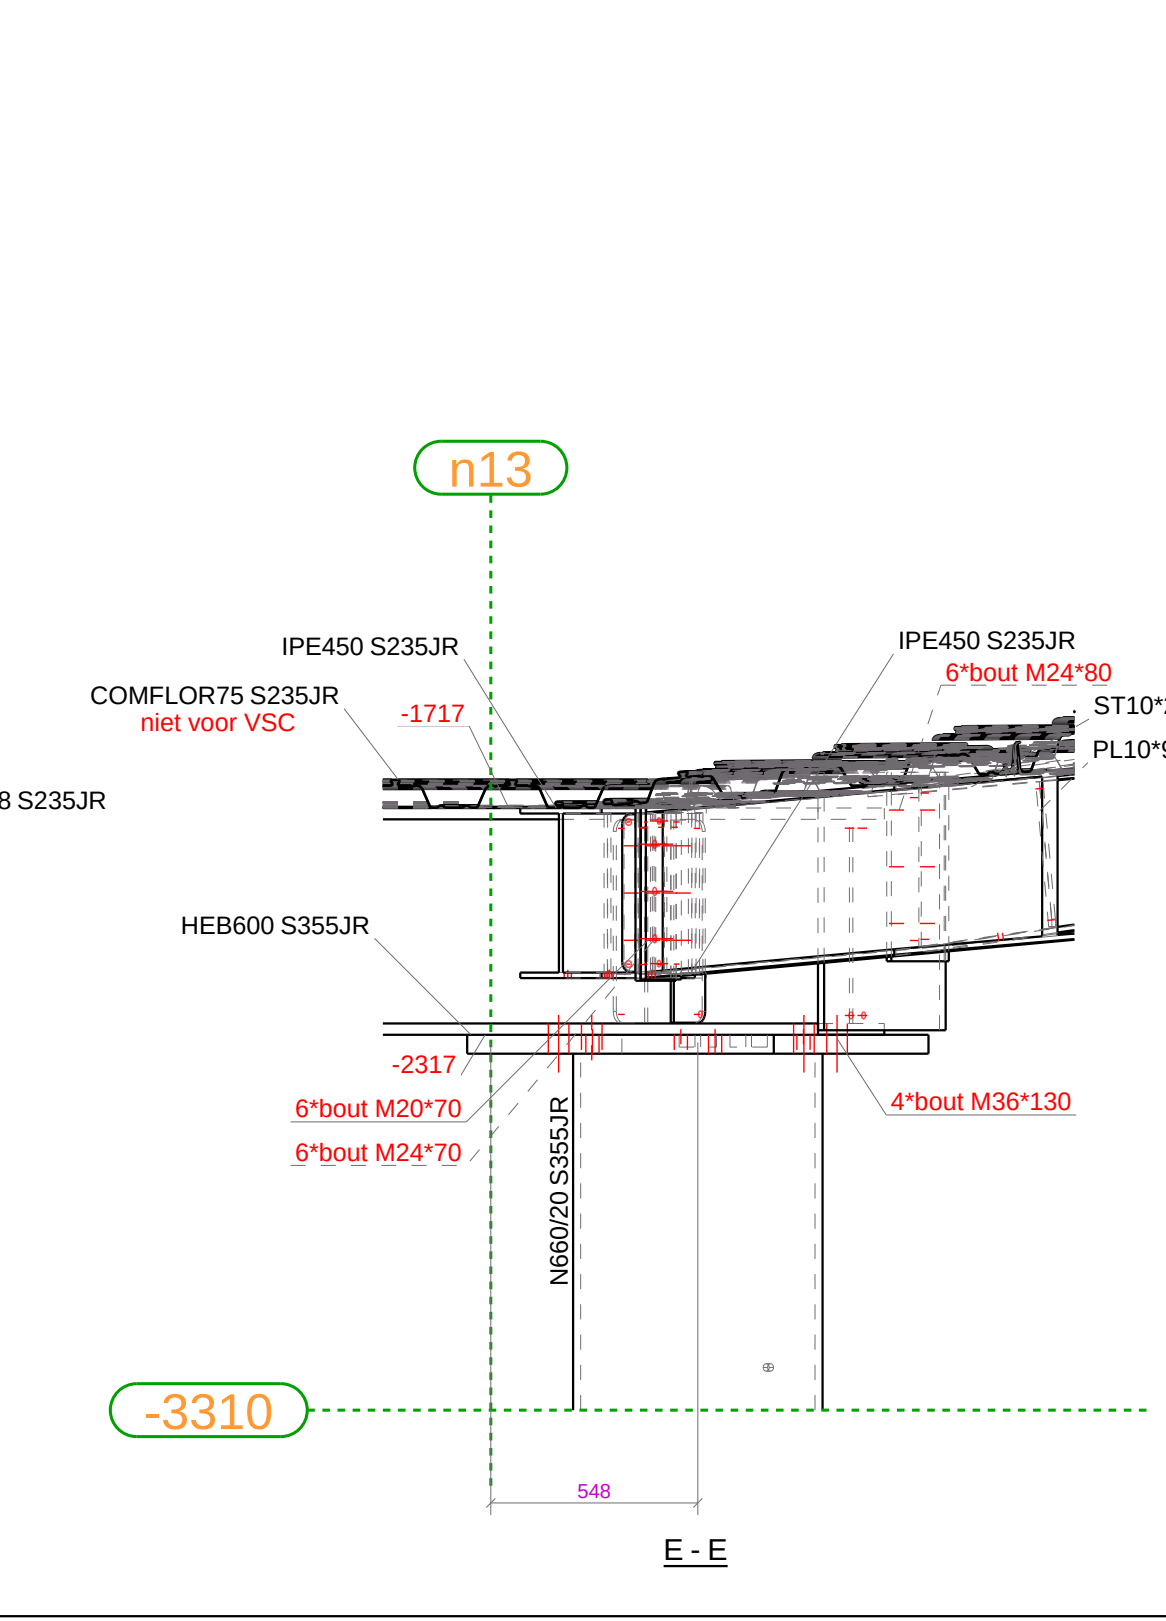
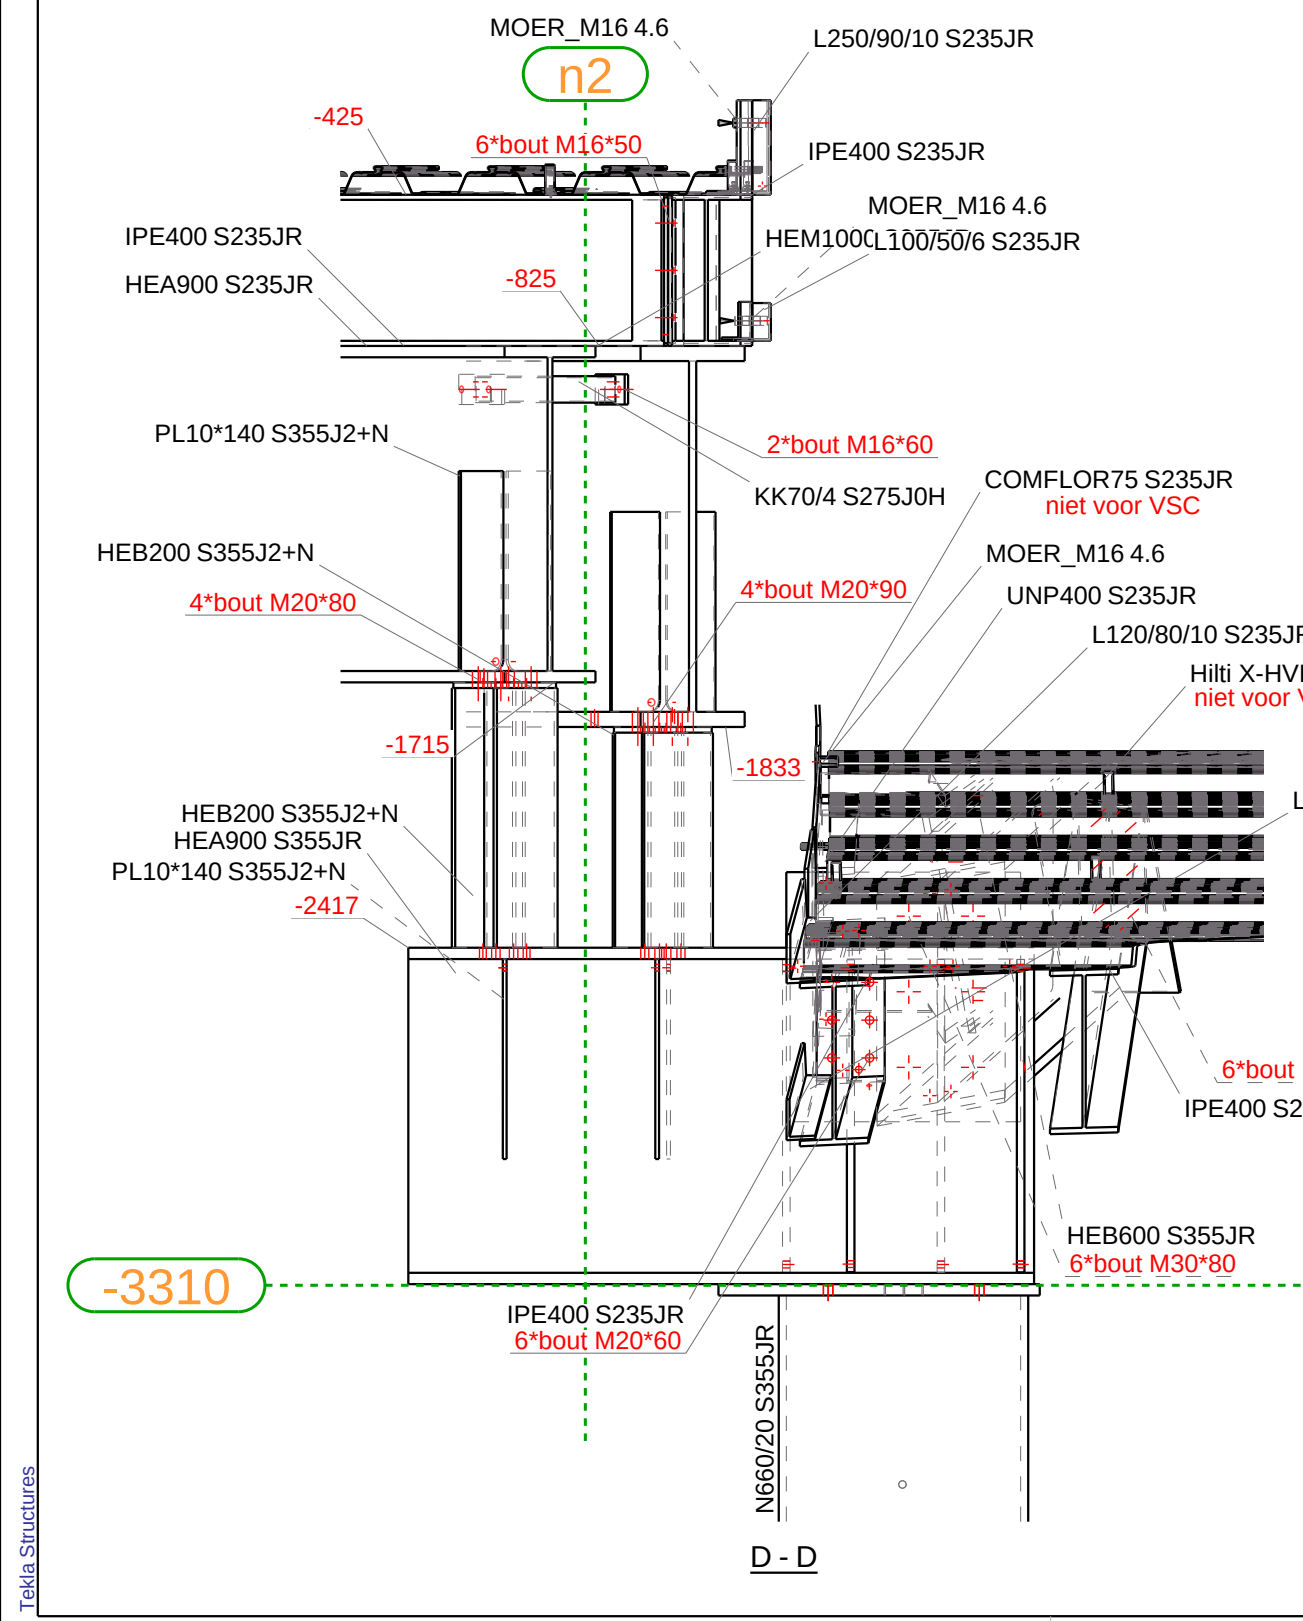
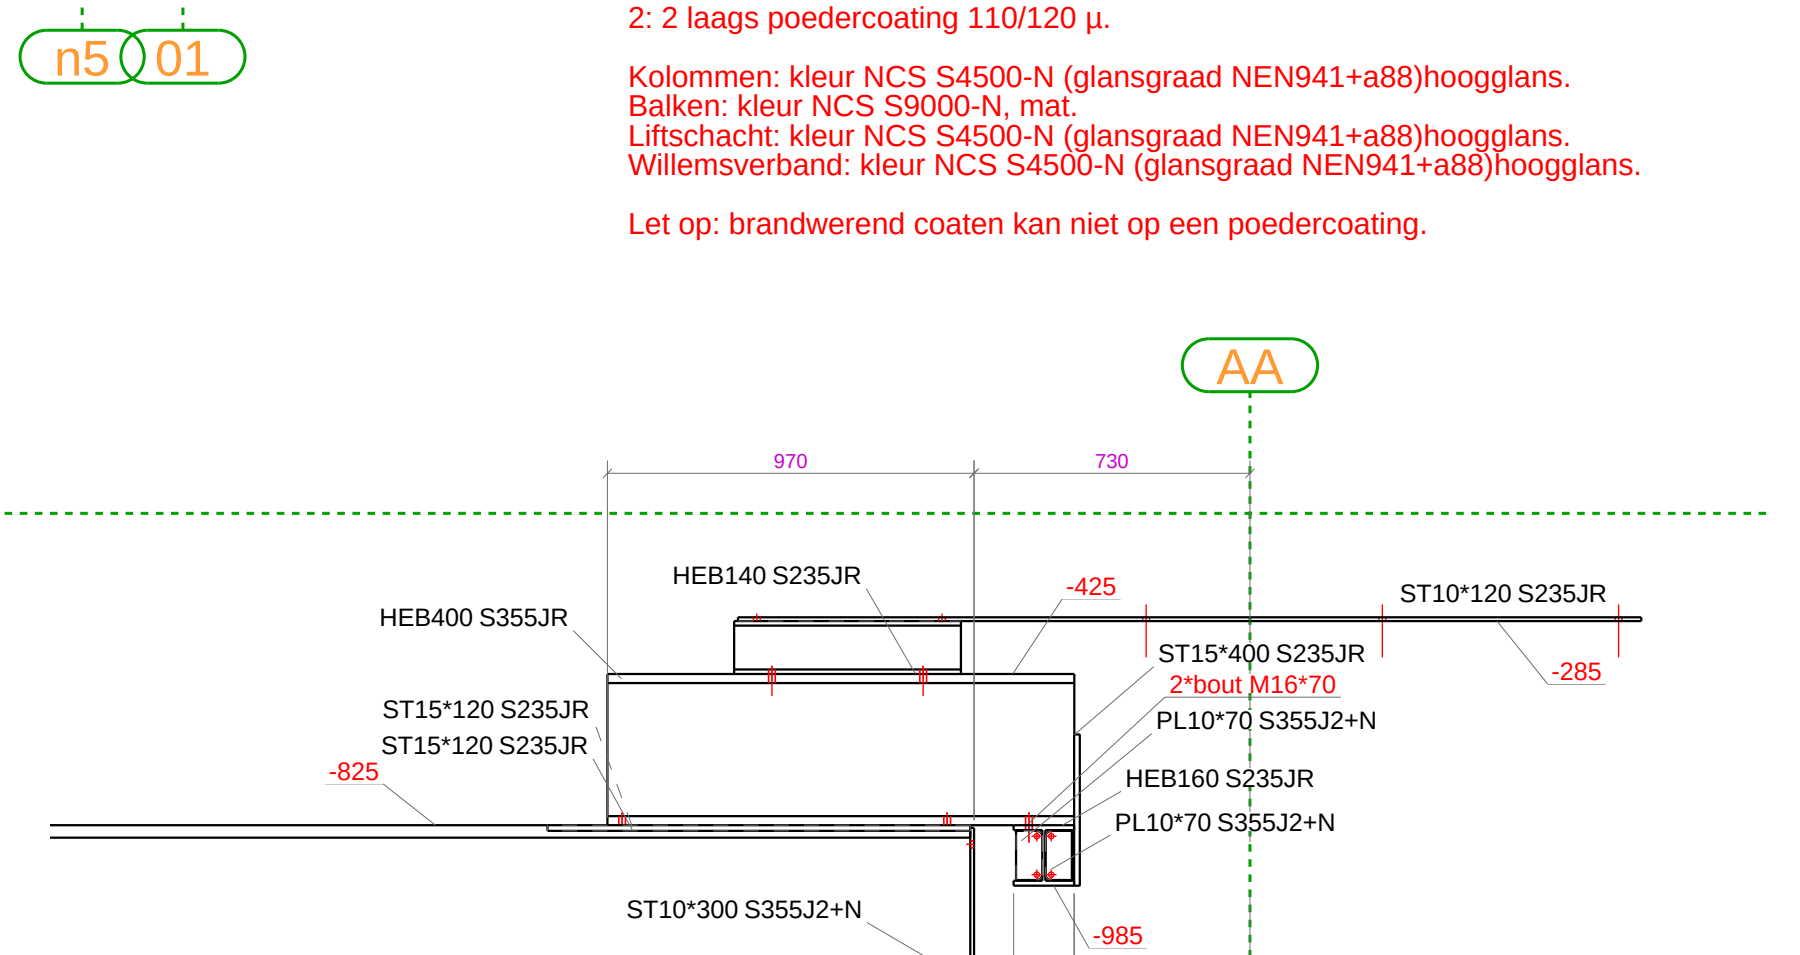
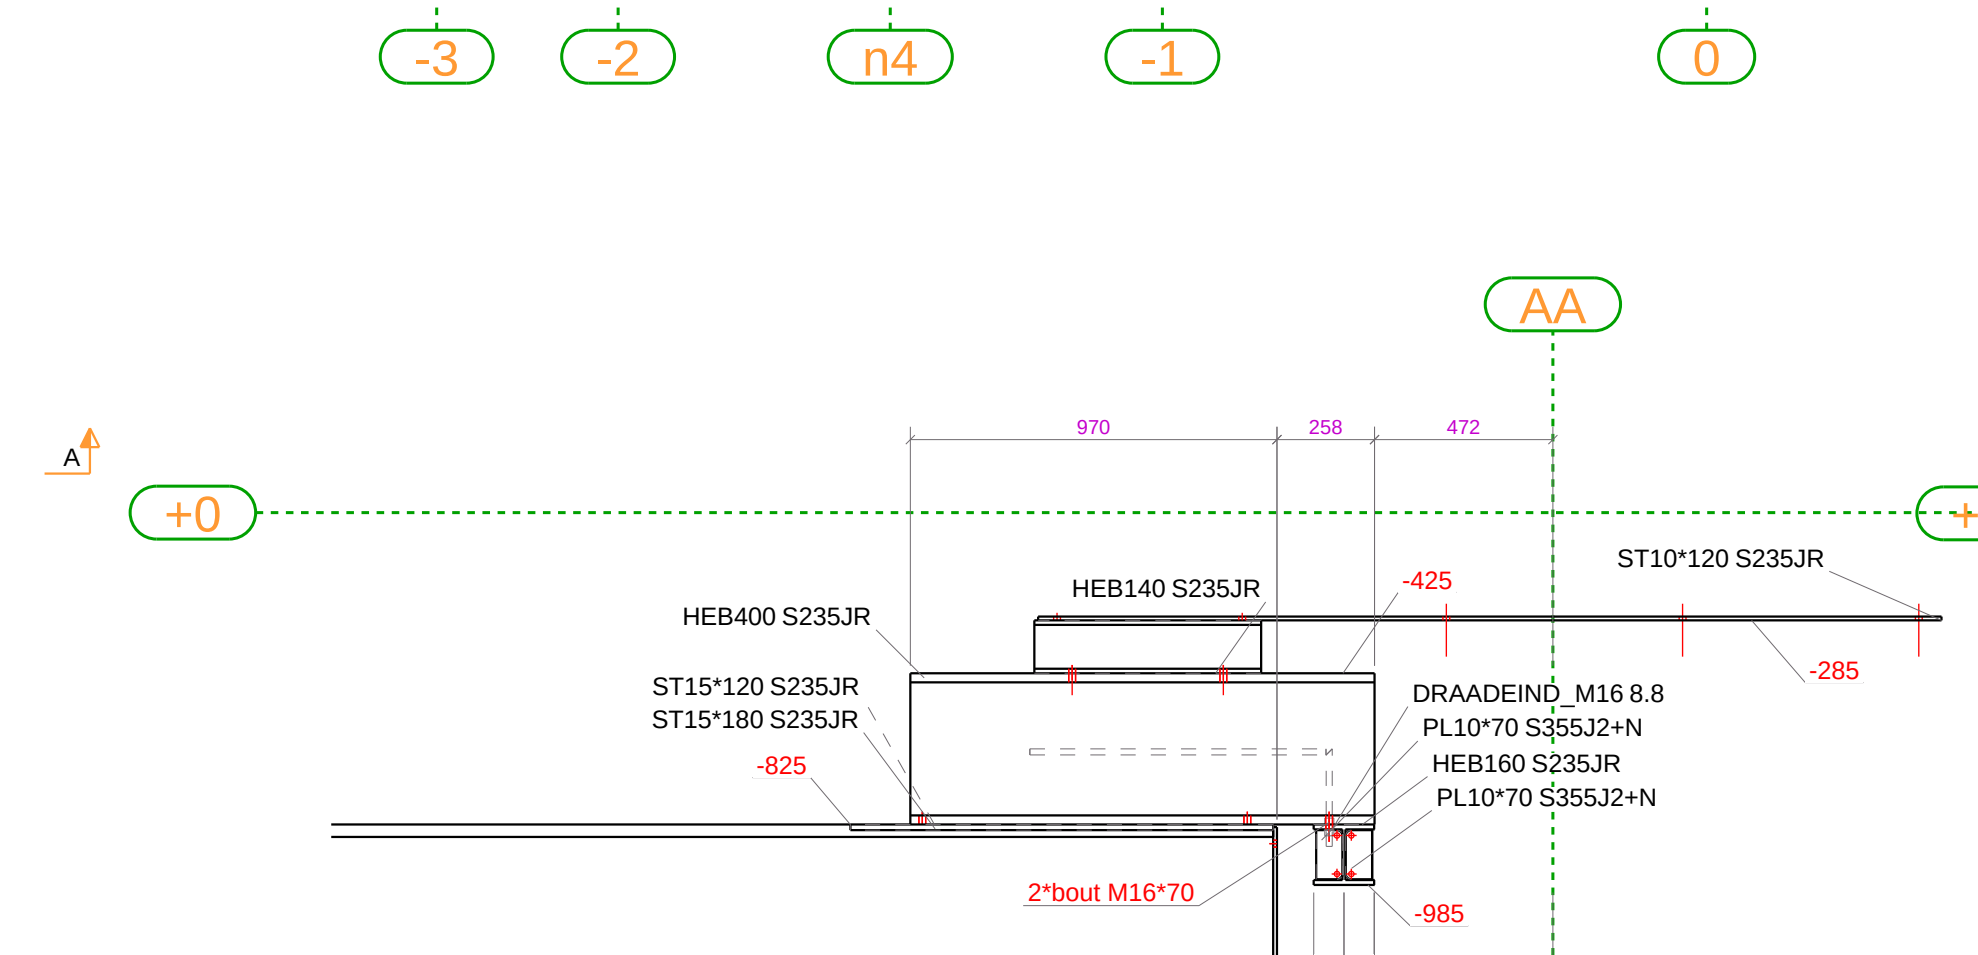
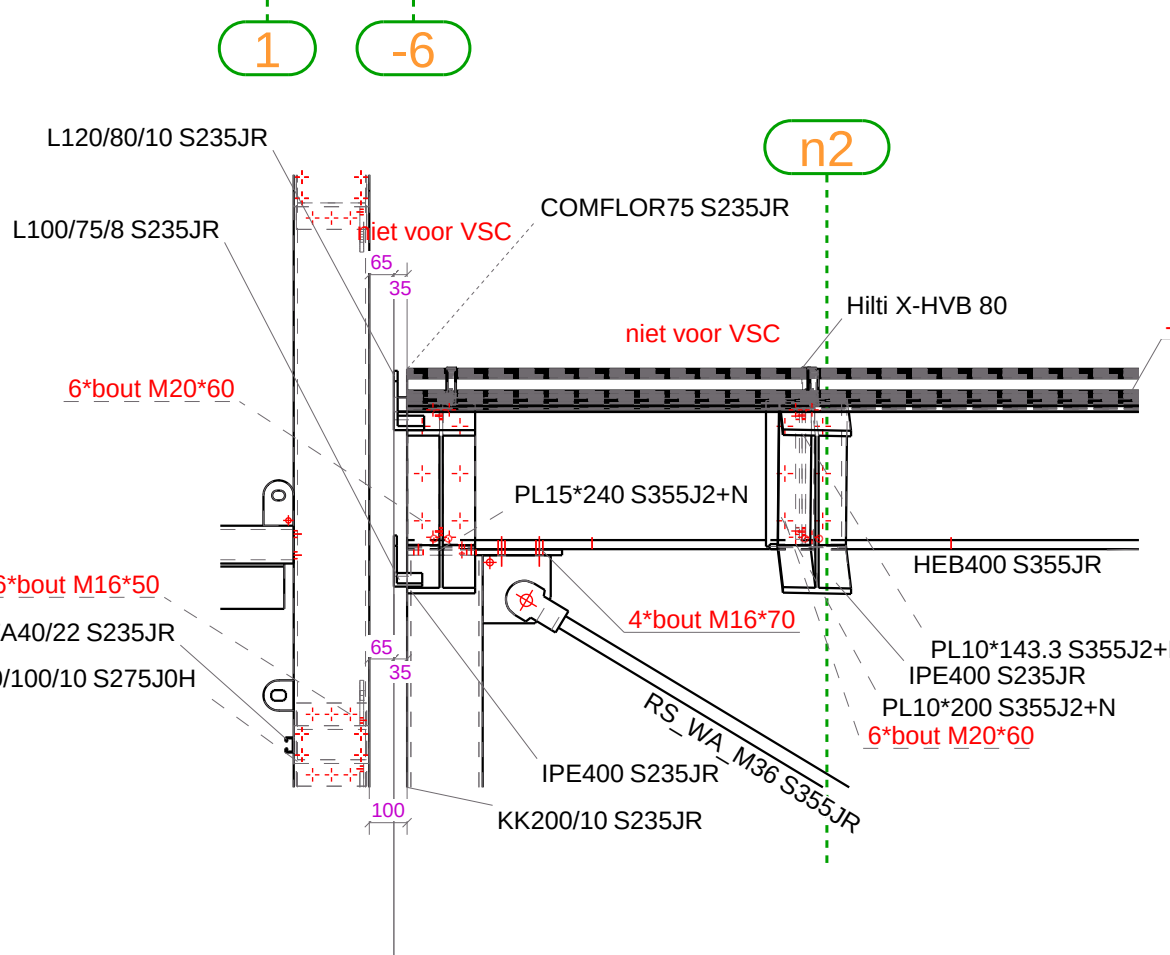


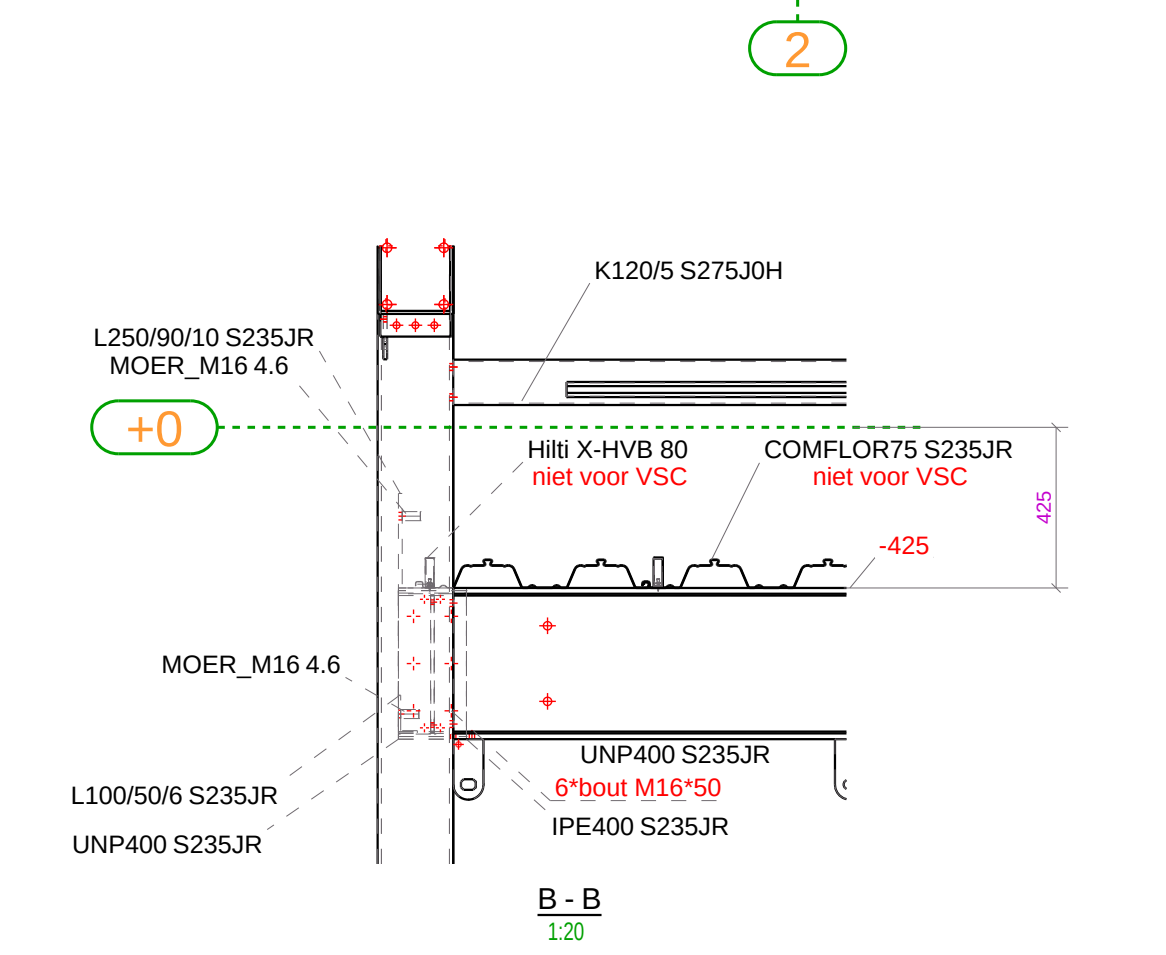

Conservering:
1: thermisch verzinken.
2: 2 laagse poedercoating 110/120 µ.
Kolommen: kleur NCS S4500-N (glansgraad NEN941+a88)hoogglans.
Balken: kleur NCS S9000-N, mat.
Liftschacht: kleur NCS S4500-N (glansgraad NEN941+a88)hoogglans.
Vlindersverband: kleur NCS S4500-N (glansgraad NEN941+a88)hoogglans.
Let op: brandwerend coaten kan niet op een poedercoating.

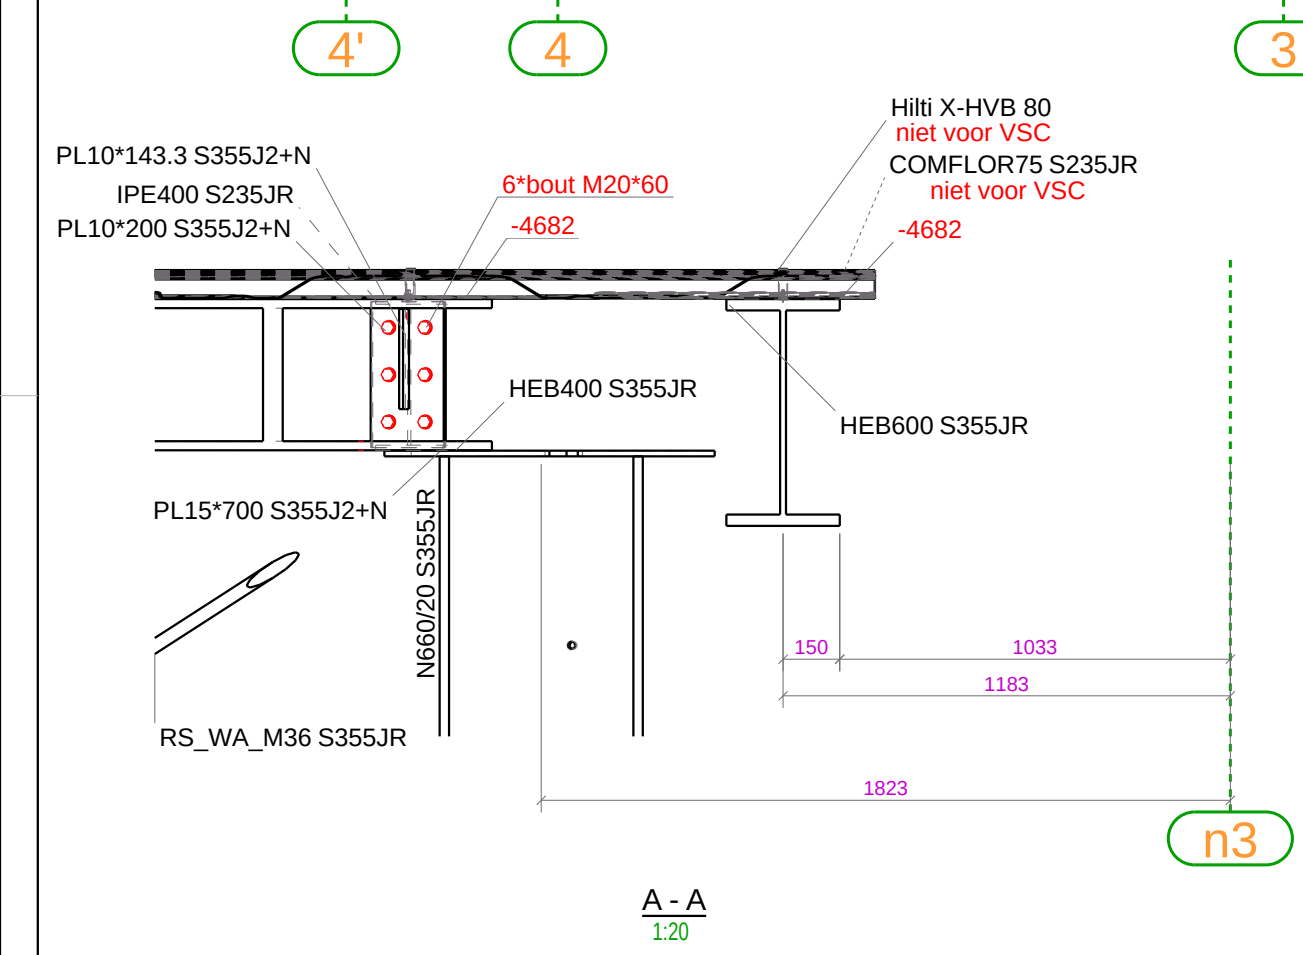

RENVOOI STAALCONSTRUCTIE			
Staalkeiliteit SFB / THQ :	S355JR	(niet anders vermeld)	
Staalkeiliteit Buizen / kokers :	S275J0H	(niet anders vermeld)	
Staalkeiliteit overige walsprofielen :	S235JR	(niet anders vermeld)	
Boutkeiliteit : 8.8 geroid			
Ankerkeiliteit : 4.6 geroid			
3	C	TER GOEDKEURING	17.11.2020
2	B	TER GOEDKEURING	29.09.2020
1	A	TER CONTROLE	16.07.2020
Rev. no.	Revisie merk	Revisie omschrijving	Revisie datum
Project: Westflank Fase 2			
Onderdeel: STAALOVERZICHT WTC TRAP			
Opdrachtgever: Bouwcombinatie Westflank Noord V.O.F.			
schaal: 1:75	formaat: 1189x841	getekend: A. Robers	
details: 1:20	startdatum: 23.04.2019	plottedatum: 17.11.2020	
		werkn.	VS19-0030
Plaaglagen 16 7463 PH PO Box 83 7460 AB Rijssen, The Netherlands		(t) +31(0)548-539000 (e) info@vsc.nl (w) www.vsc.nl	bladno. 6 42 c