


STAALOVERZICHT 2E VERDIEPING 8170+
1:50

Oppervlaktebehandeling:
1 laag epoxycoating 70/80 µ, RAL 7001
betonstaal NIET conserveren

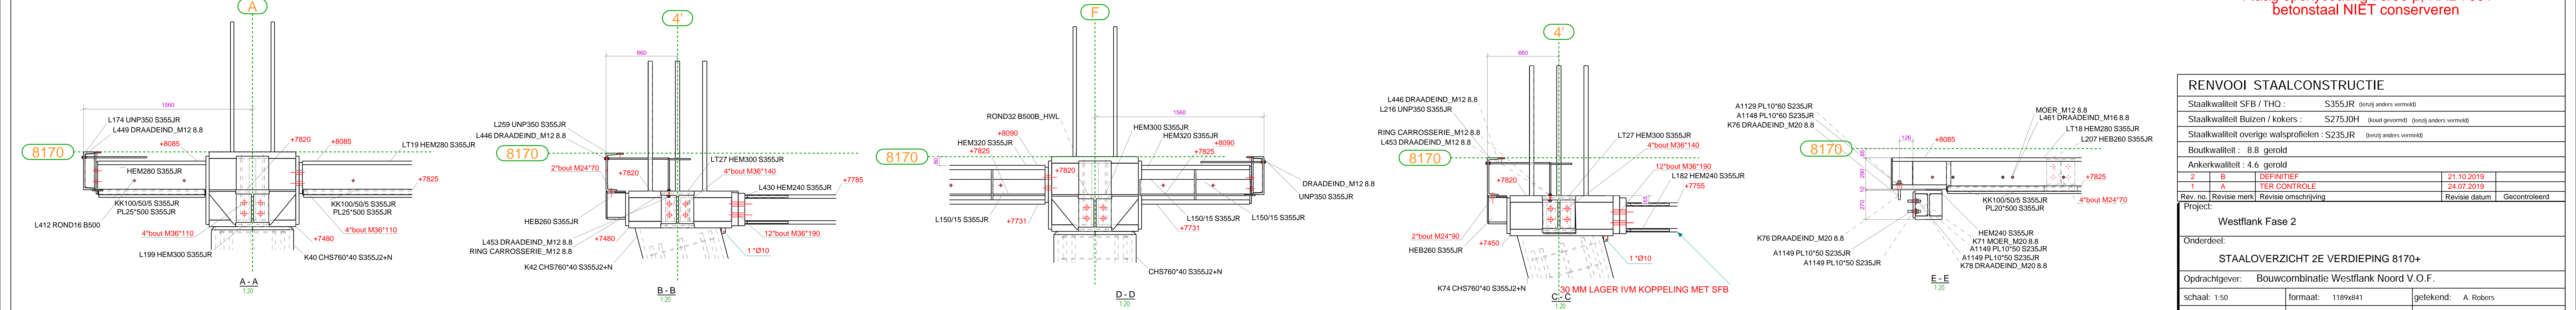

RENVOL STAALECONSTRUCTIE			
Staalqualiteit SFB / THO :	S355JR	(bijz) anders vermeld	
Staalqualiteit Buis / kokers :	S275J0H	(bijz) anders vermeld	
Staalqualiteit overige walsprofielen :	S235JR	(bijz) anders vermeld	
Boukwaliteit :	8.8		
Ankerkwaliteit :	4.6		
2	B	DEFINITIEF	21.10.2019
1	A	TER CONTROLE	24.07.2019
Rev. no.	Revisie merk	Revisie omschrijving	Revisie datum
Project: Westflank Fase 2			
Onderoort:	STAALOVERZICHT 2E VERDIEPING 8170+		
Opdrachtgever:	Bouwcombinatie Westflank Noord V.O.F.		
schaal: 1:50	formaat: 1189x841	getekend: A. Robers	
details: 1:20	startdatum: 23.04.2019	plottdatum: 21.10.2019	