


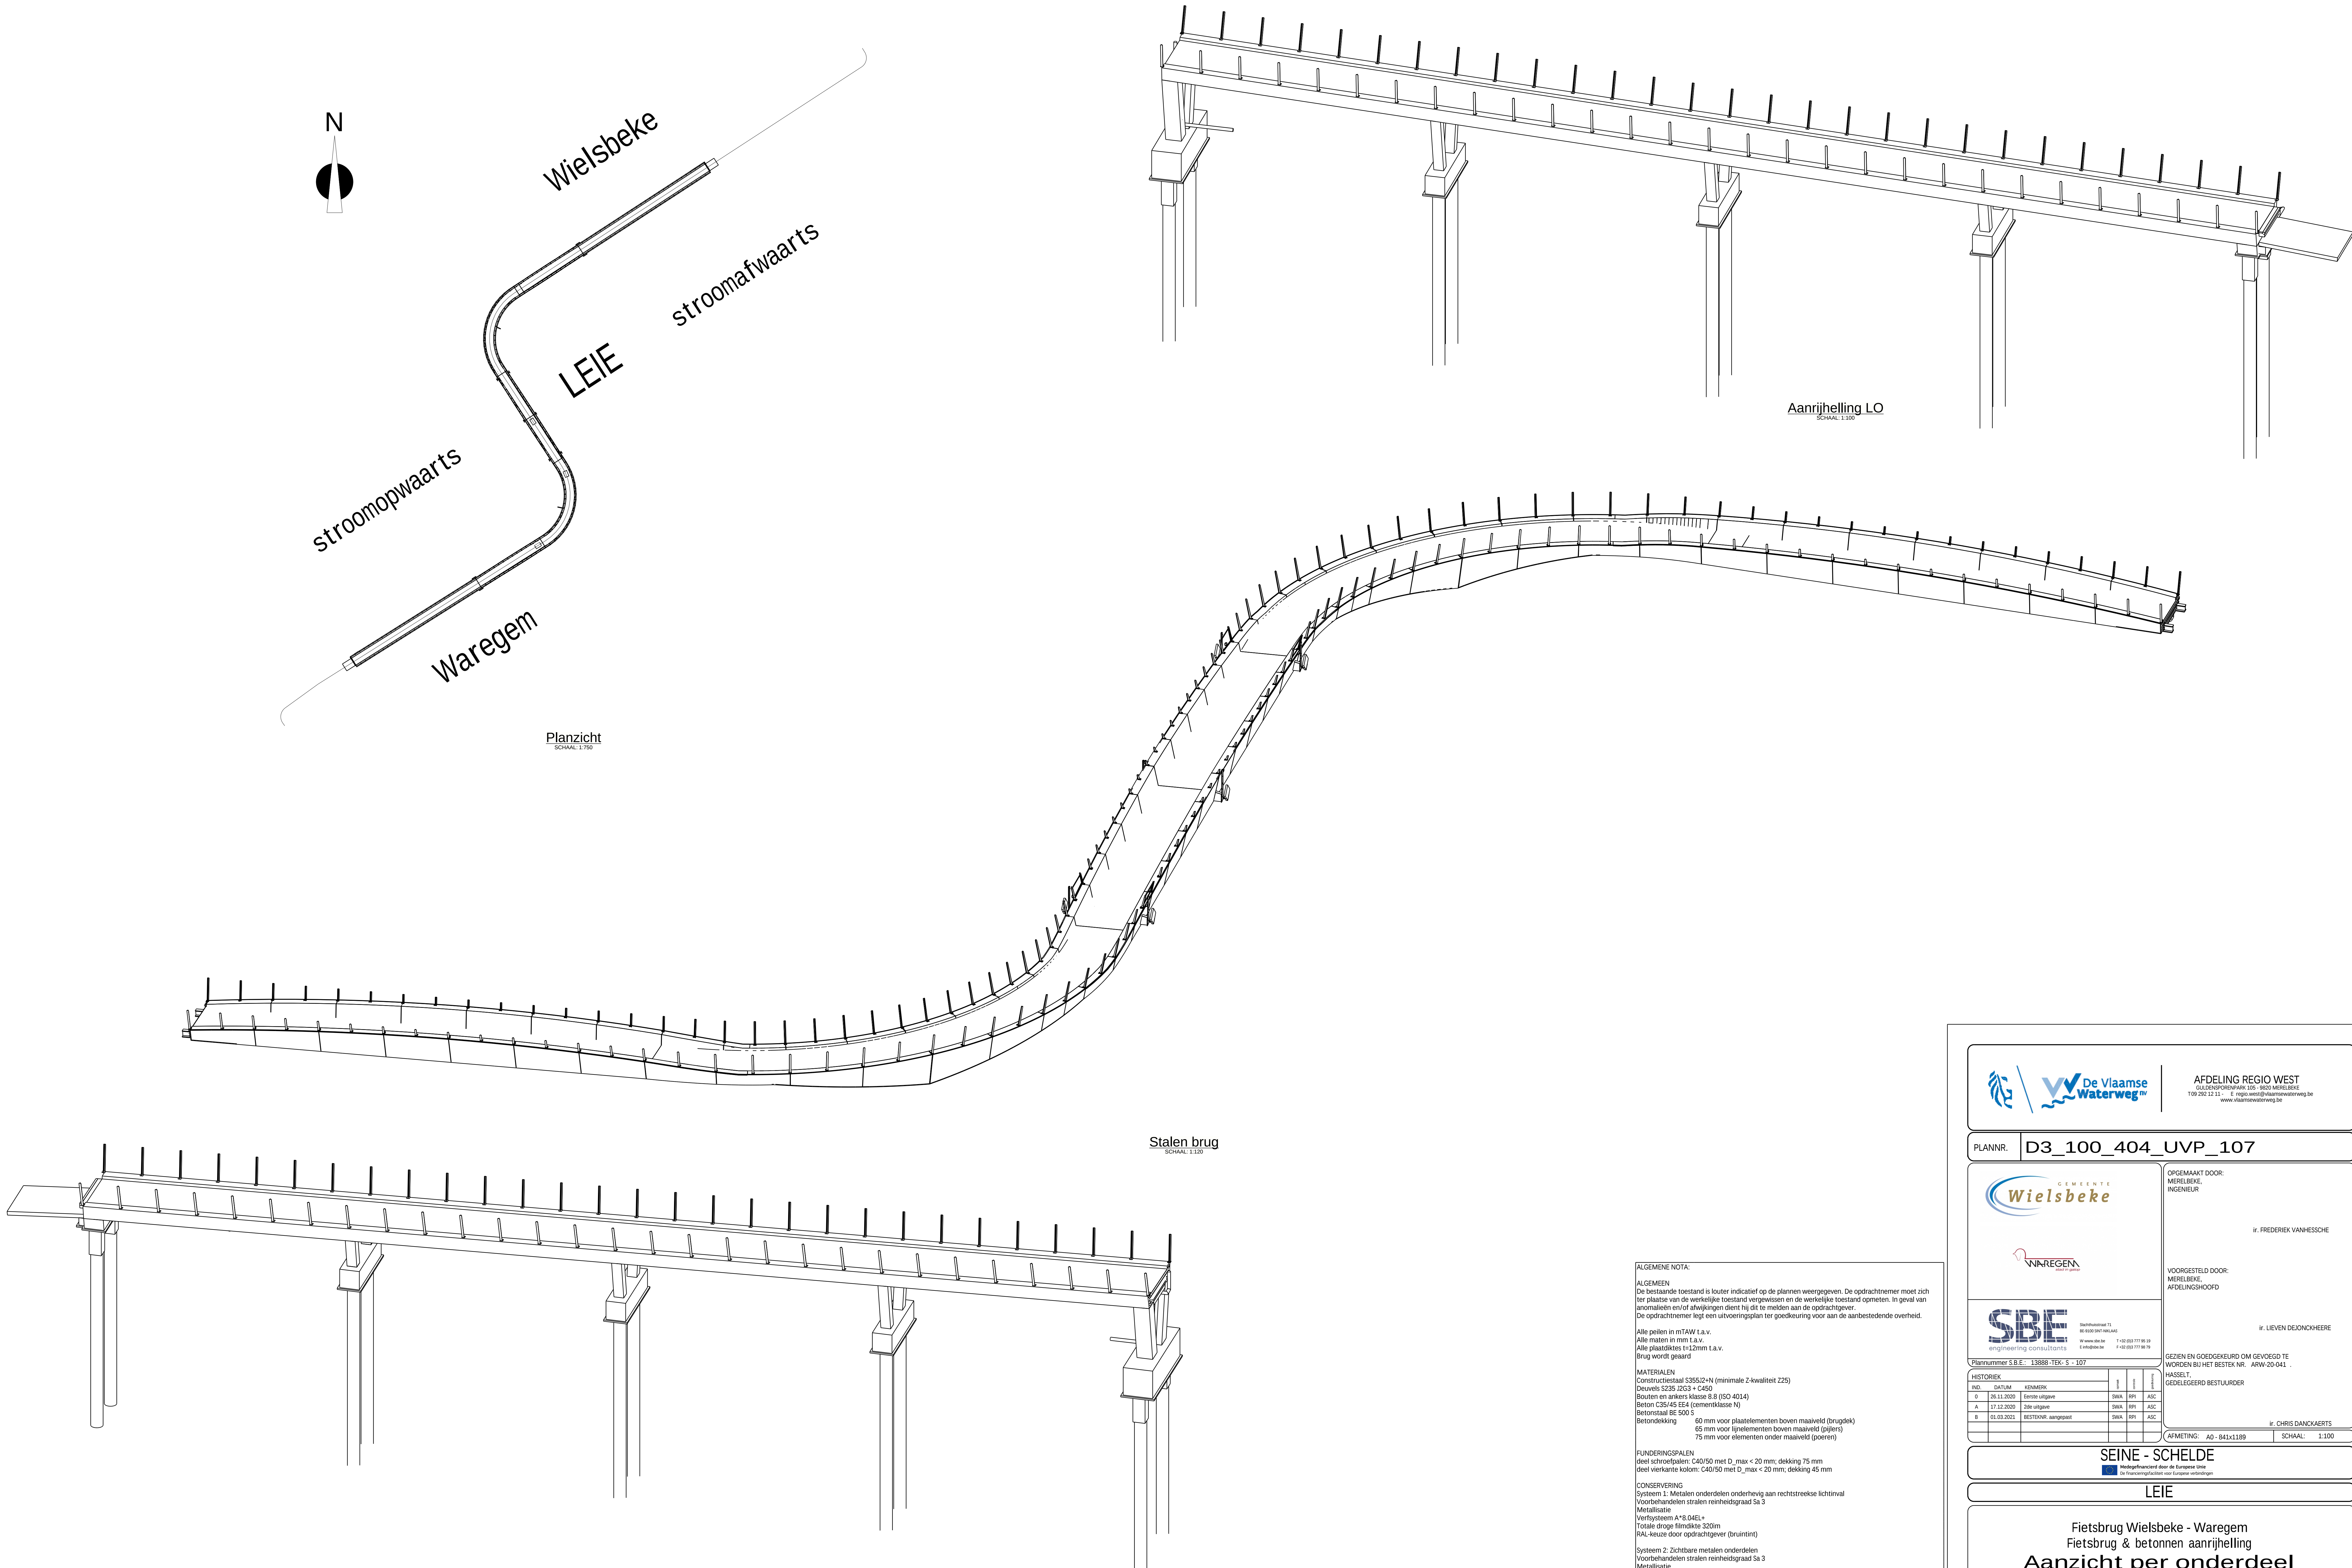

ALGEMENE NOTA:

ALGEMEEN

De bestaande toestand is louter indicatief op de plannen weergegeven. De opdrachtnemer moet zich ter plaatse van de werkelijke toestand vergewissen en de werkelijke toestand opmeten. In geval van anomalieën en/of afwijkingen dient hij dit te melden aan de opdrachtgever.

De opdrachtnemer legt een uitvoeringsplan ter goedkeuring voor aan de aanbestedende overheid.

Alle pellen in mTAW t.a.v.

Alle maten in mm t.a.v.

Alle plaatdiktes t.a.v.

Brug wordt geasid

MATERIALEN

Constructiestaal S355J2+N (minimale Z-kwaliteit Z25)

Deuren: S235, D235 + C450

Bouten en ankers klasse 8.8 (ISO 4014)

Beton: C35/45 E44 (cementklasse N)

Betonstaal BE 500T

Betondekking 60 mm voor platielementen boven maaiveld (brugdek)

65 mm voor lijnelementen boven maaiveld (pijlers)

75 mm voor elementen onder maaiveld (poorten)

FUNDERINGSPALEN

deel schroefpale: C40/50 met D_{max} < 20 mm; dekking 75 mm

deel vierkante kolom: C40/50 met D_{max} < 20 mm; dekking 45 mm

CONSERVERING

Systeem 1: Metalen onderdelen onderhevig aan rechtstreekse lichtinval

Voorbehandelen stralen reinheidsgraad Sa 3

Metalliseren

Verfopsysteem A*8.04EL

Totale droge filmdikte 320µm

RAL-keuze door opdrachtgever (bruinint)

Systeem 2: Zichtbare metalen onderdelen

Voorbehandelen stralen reinheidsgraad Sa 3

Metalliseren

Verfopsysteem A*8.04EL

Totale droge filmdikte 320µm

RAL-keuze door opdrachtgever (bruinint)

Systeem 3: Binnenrijde van luchtdichte metalen volumes

Conservering zoals Systeem 2 met uitzondering van de eindlaag.

Geen wordt niet aangebracht.



AFDELING REGIO WEST
GULLENSPOEDENWEG 125 - 4800 MERELBEKE
T: 09 202 12 11 - E: regio.west@vlaamsewaterweg.be
www.vlaamsewaterweg.be



OPGEMAAKT DOOR:
MERELBEKE
INGENIEUR



VOORGESTELD DOOR:
MERELBEKE
AFDELINGSHOOFD



PLANNUMMER S.B.E.: 13888-TEK: S - 107

IND.	DATUM	WISSENIJKE	SWA	RPN	ASC
O	20.11.2020	Eerste uitgave	SWA	RPN	ASC
A	17.12.2020	2de uitgave	SWA	RPN	ASC
B	01.03.2021	BEHEER: aangepast	SWA	RPN	ASC

afmeting: AD - 841x1189

SCHAAL: 1:100

SEINE - SCHELDE



LEIE

Fietsbrug Wielsbeke - Wiegem
Fietsbrug & betonnen aanrijhelling
Aanzicht per onderdeel
Ontworpen Toestand