
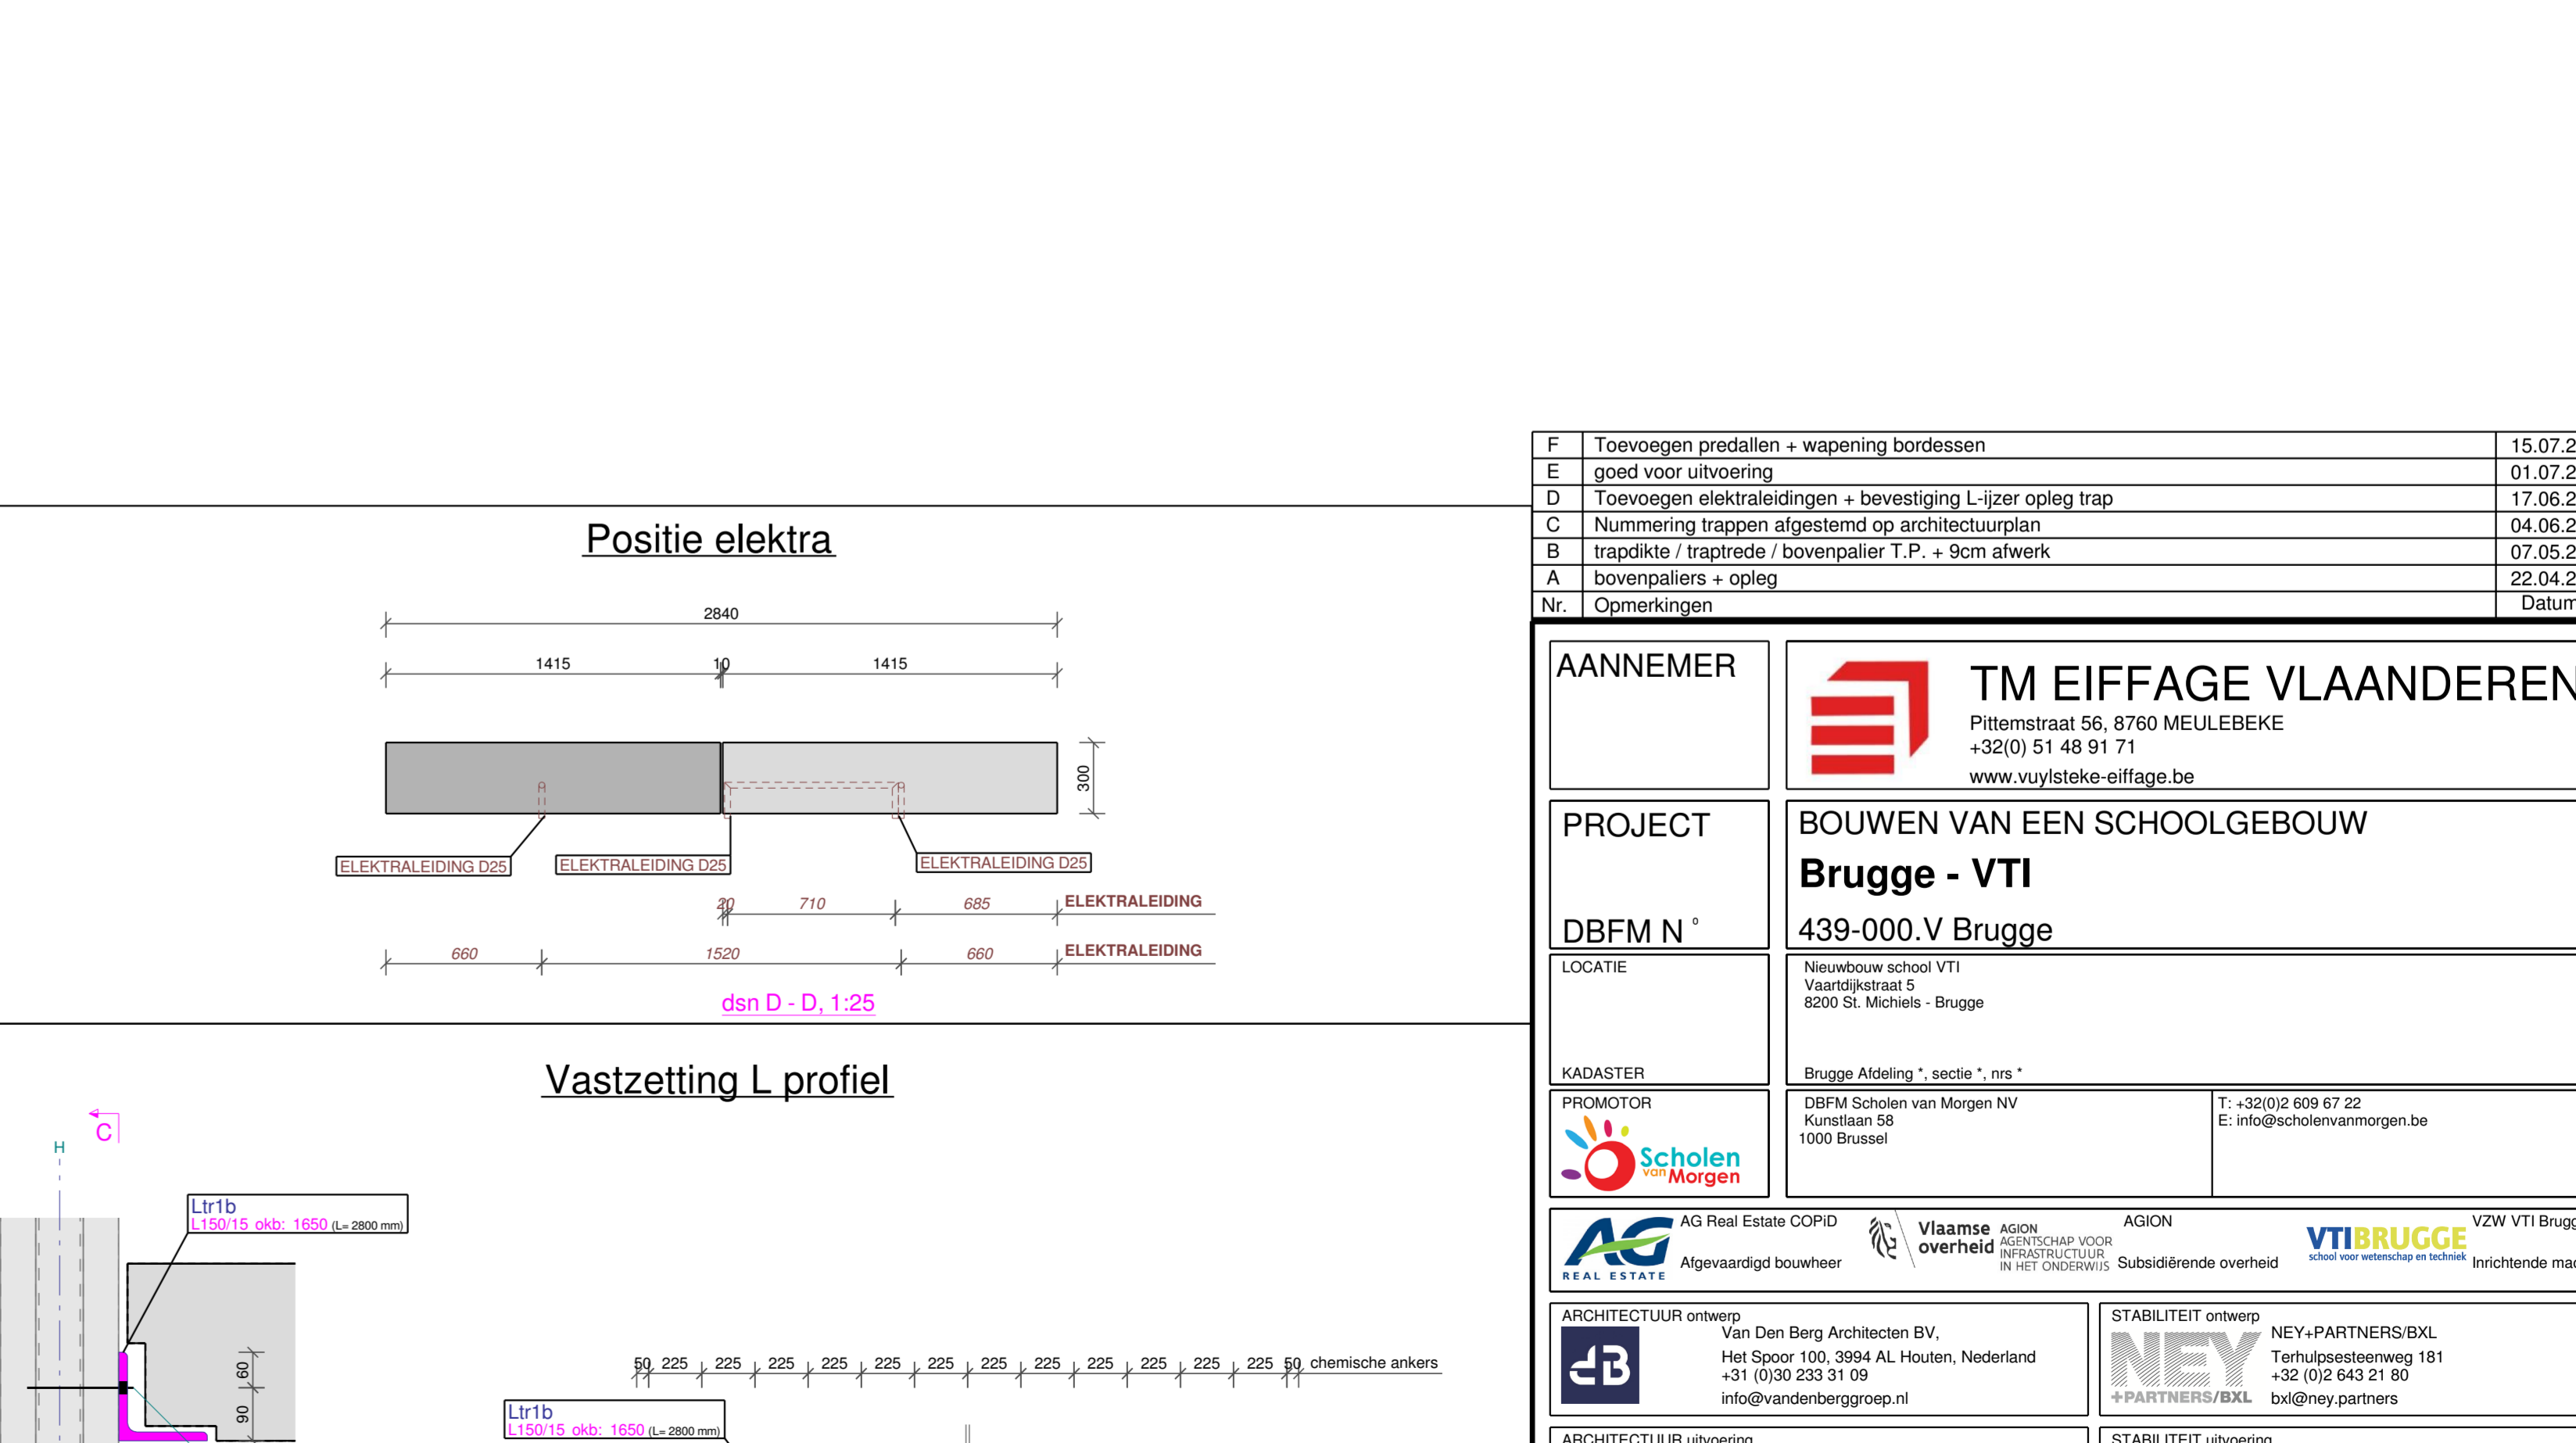
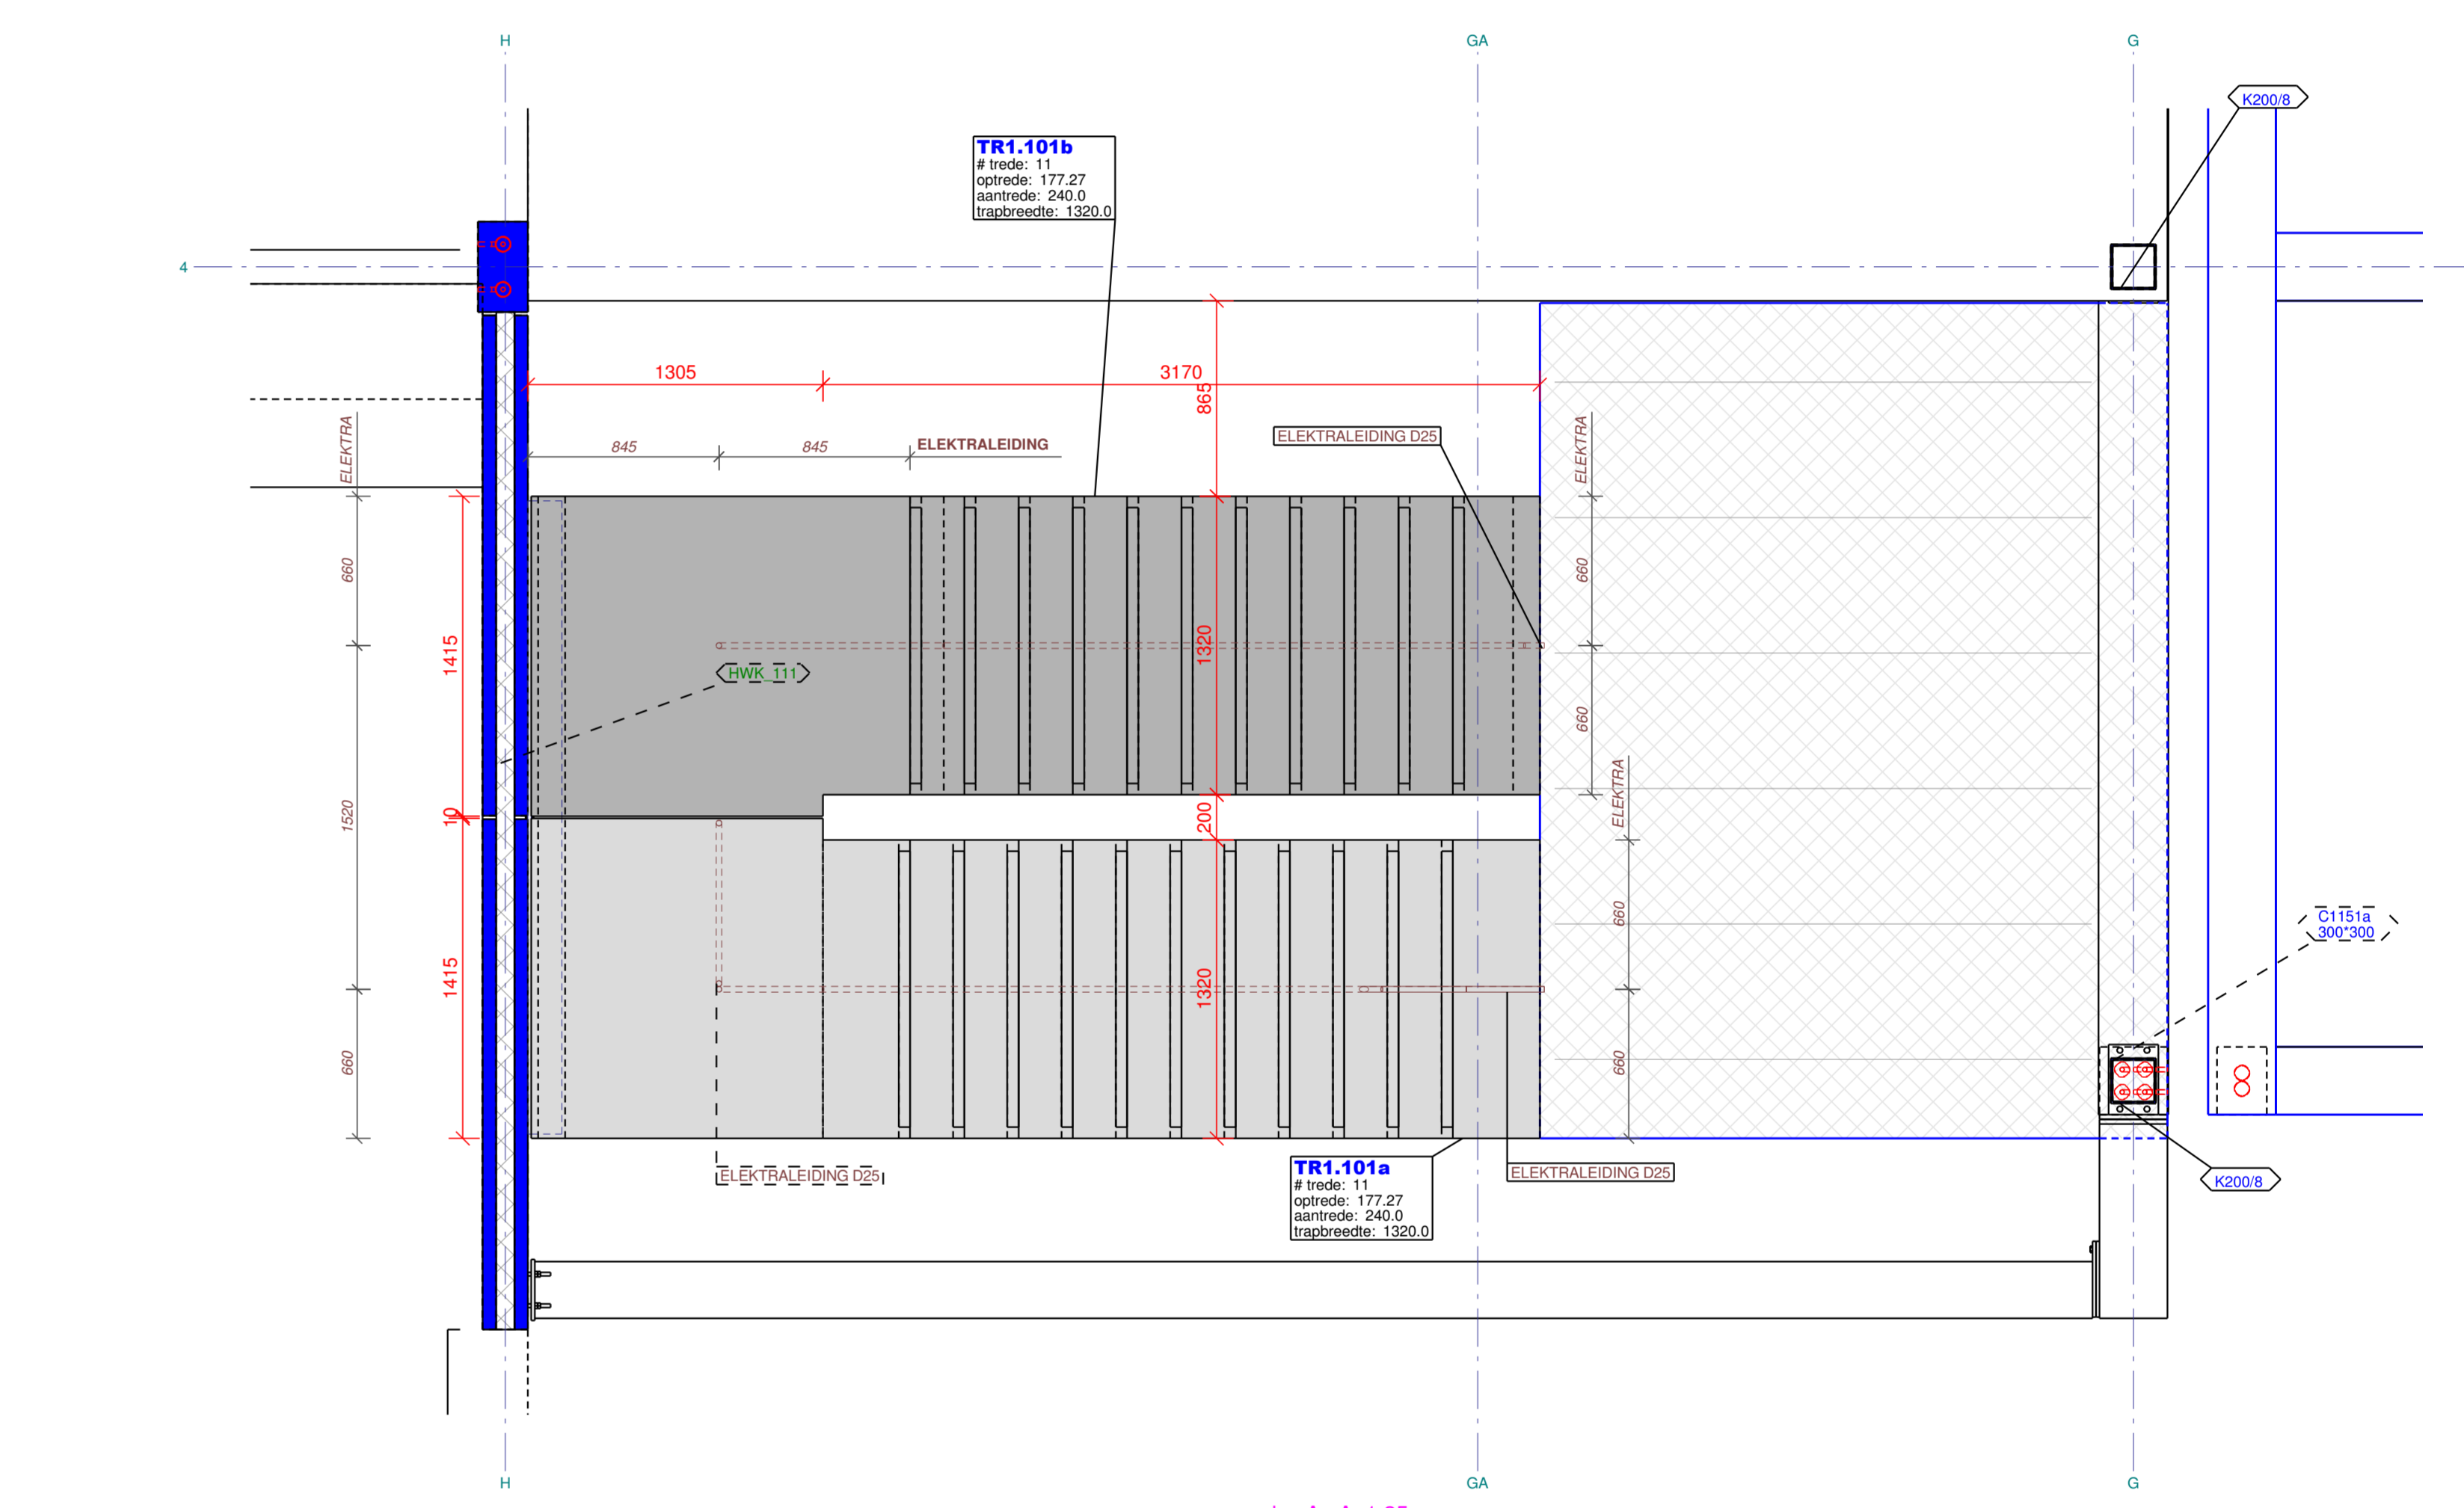
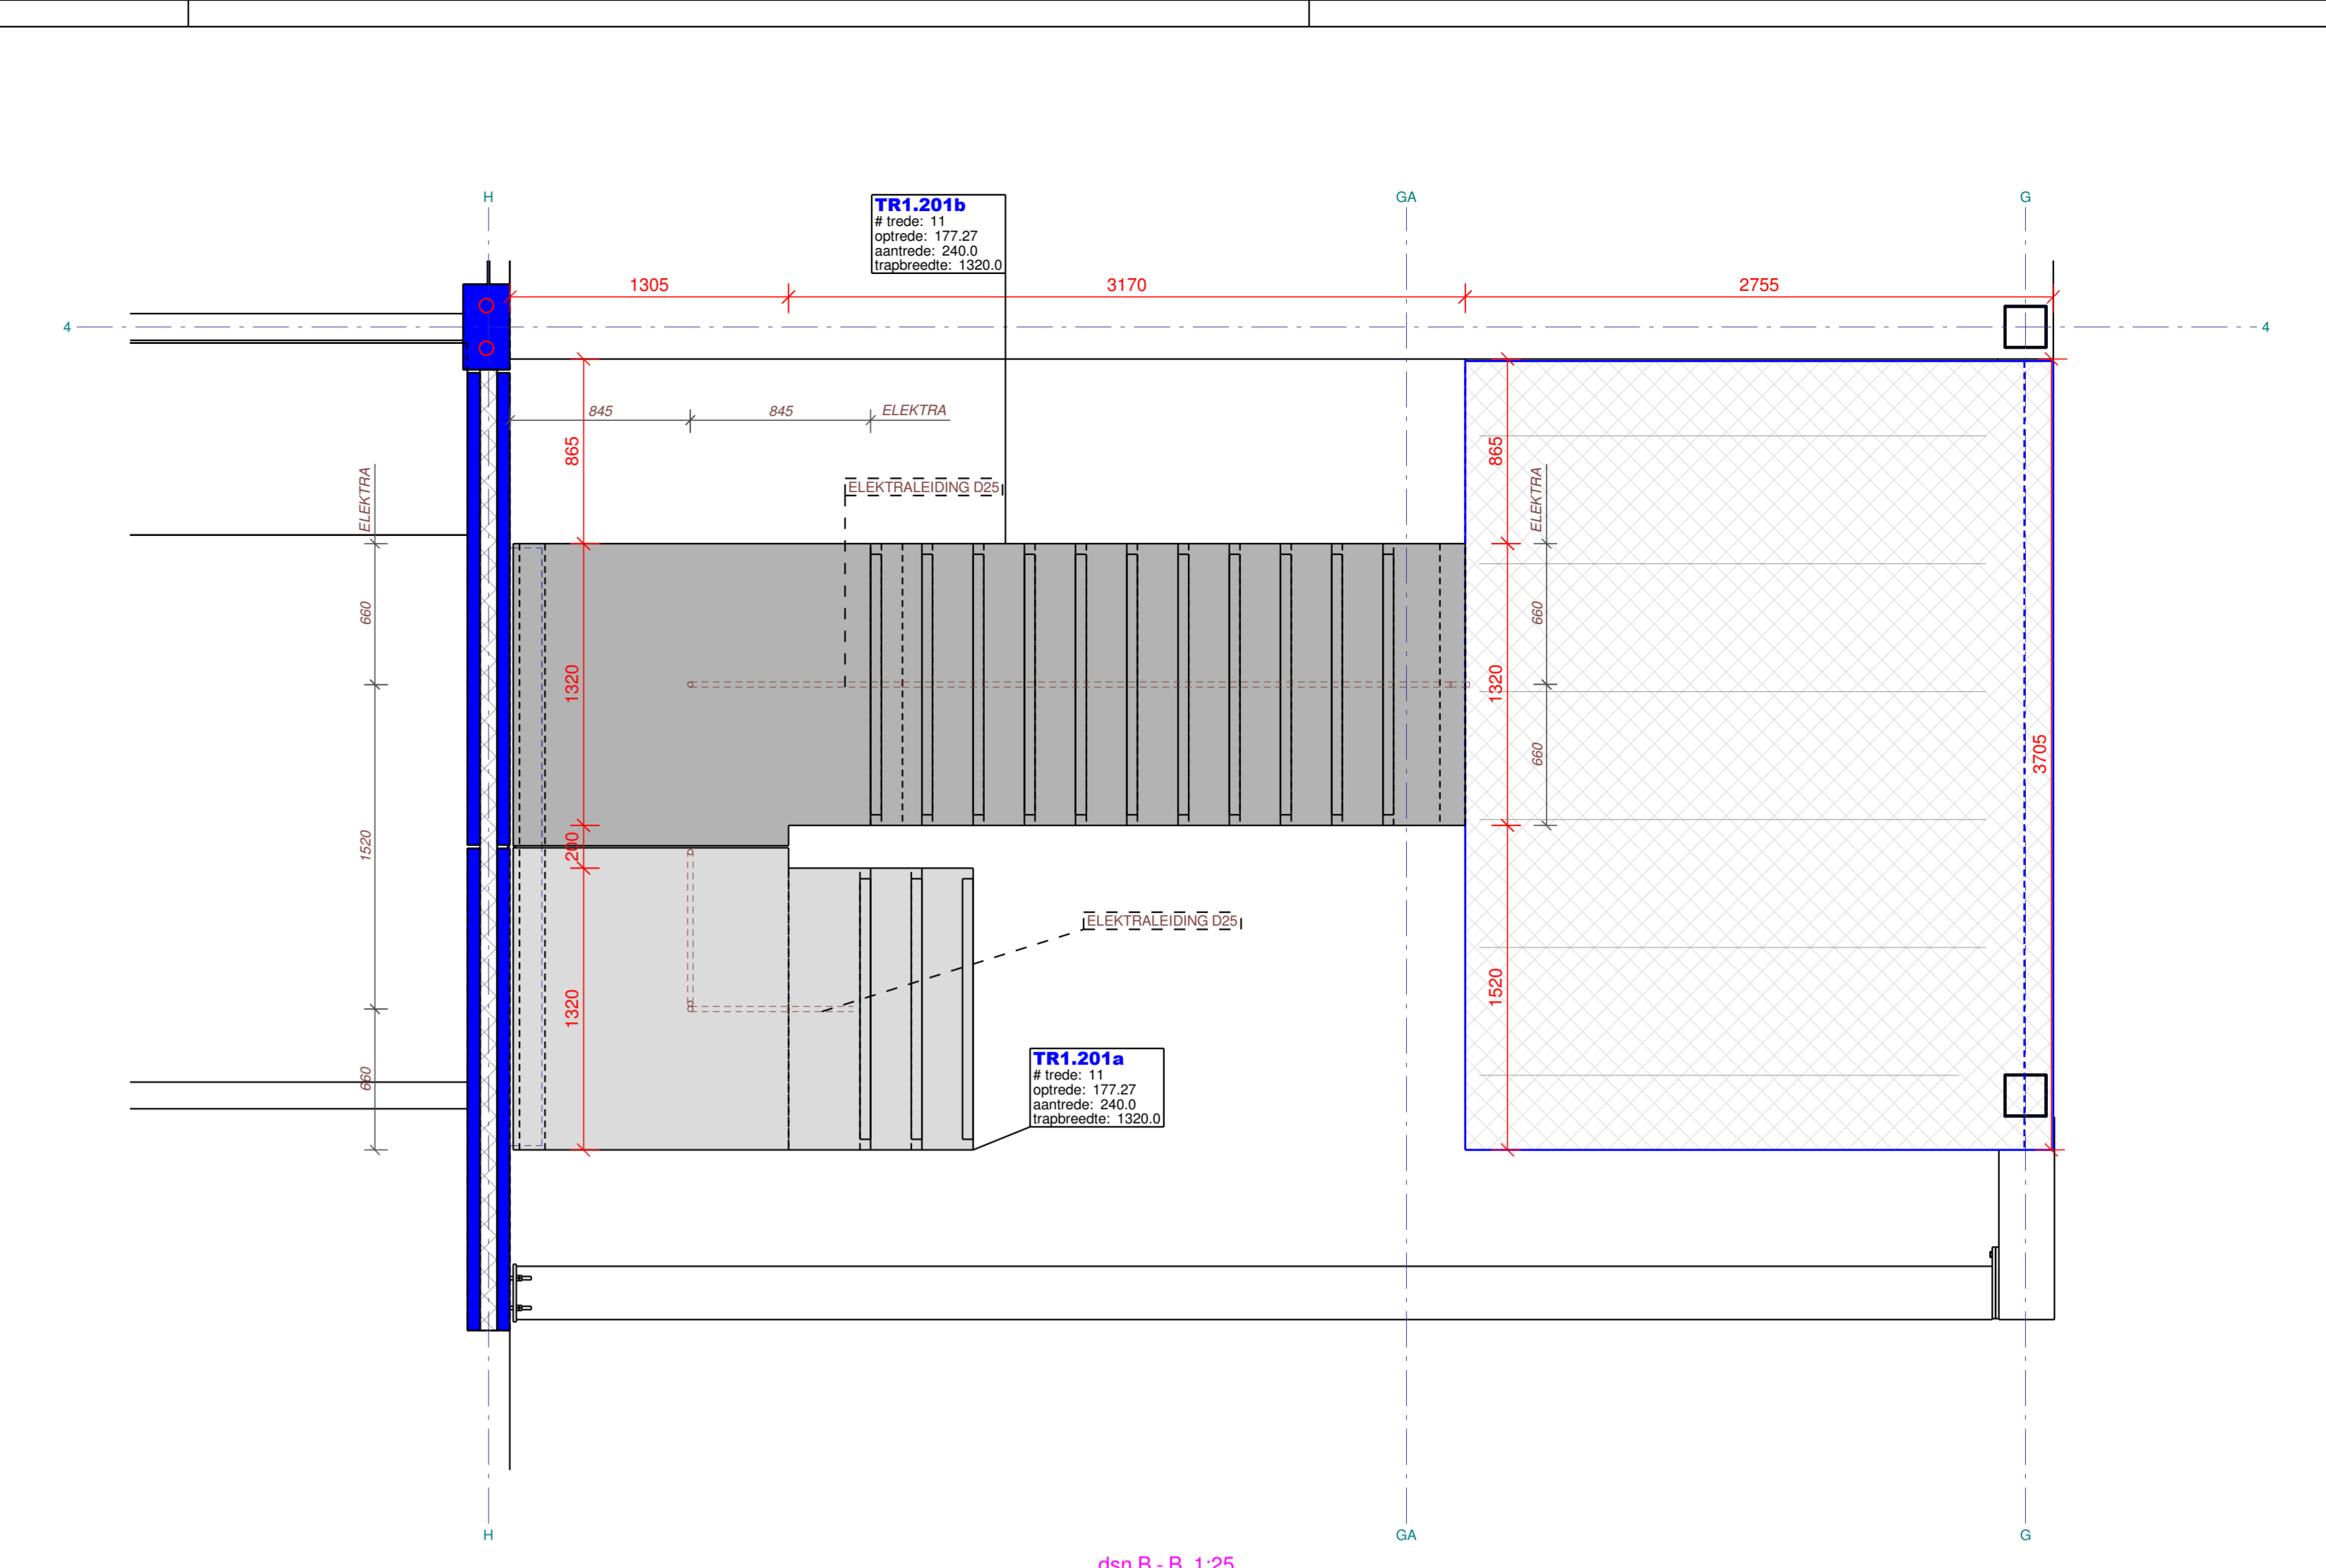


PREDALLEN BORDESSEN + BIJLEGWAPENING

BIJGSTAAT MET BIJGVORMEN									
Posn	Diameter	Aantal	Reëlmaat	Lengte	Gewicht	Gewicht	Buigvorm		
WS08	12	8	B600A	3635	3,22	19,4	393		
WS27	12	12	B600A	2559	2,27	27,3	259		
WS28	12	6	B600A	1425	1,26	7,6	143		
WS29	12	2	B600A	2090	1,86	3,7	299		
FG	10	75	B600A	852	0,53	39,5	400		
RA	8	136	B600A	946	0,37	50,9	400		
Totaal staven:							148,3		

WAPENINGSNETTEN									
Posn	Diameter	h.o.h.	Aantal	Gewicht	Gewicht				
N4	12-150x12-150	2	116,0	231,9	3635 x 2715				
N5	12-150x12-150	1	115,5	115,5	3635 x 2995				
Totaal netten:							347,5		

Totaal gewicht bij wapening (staven en netten) per element: 495,7

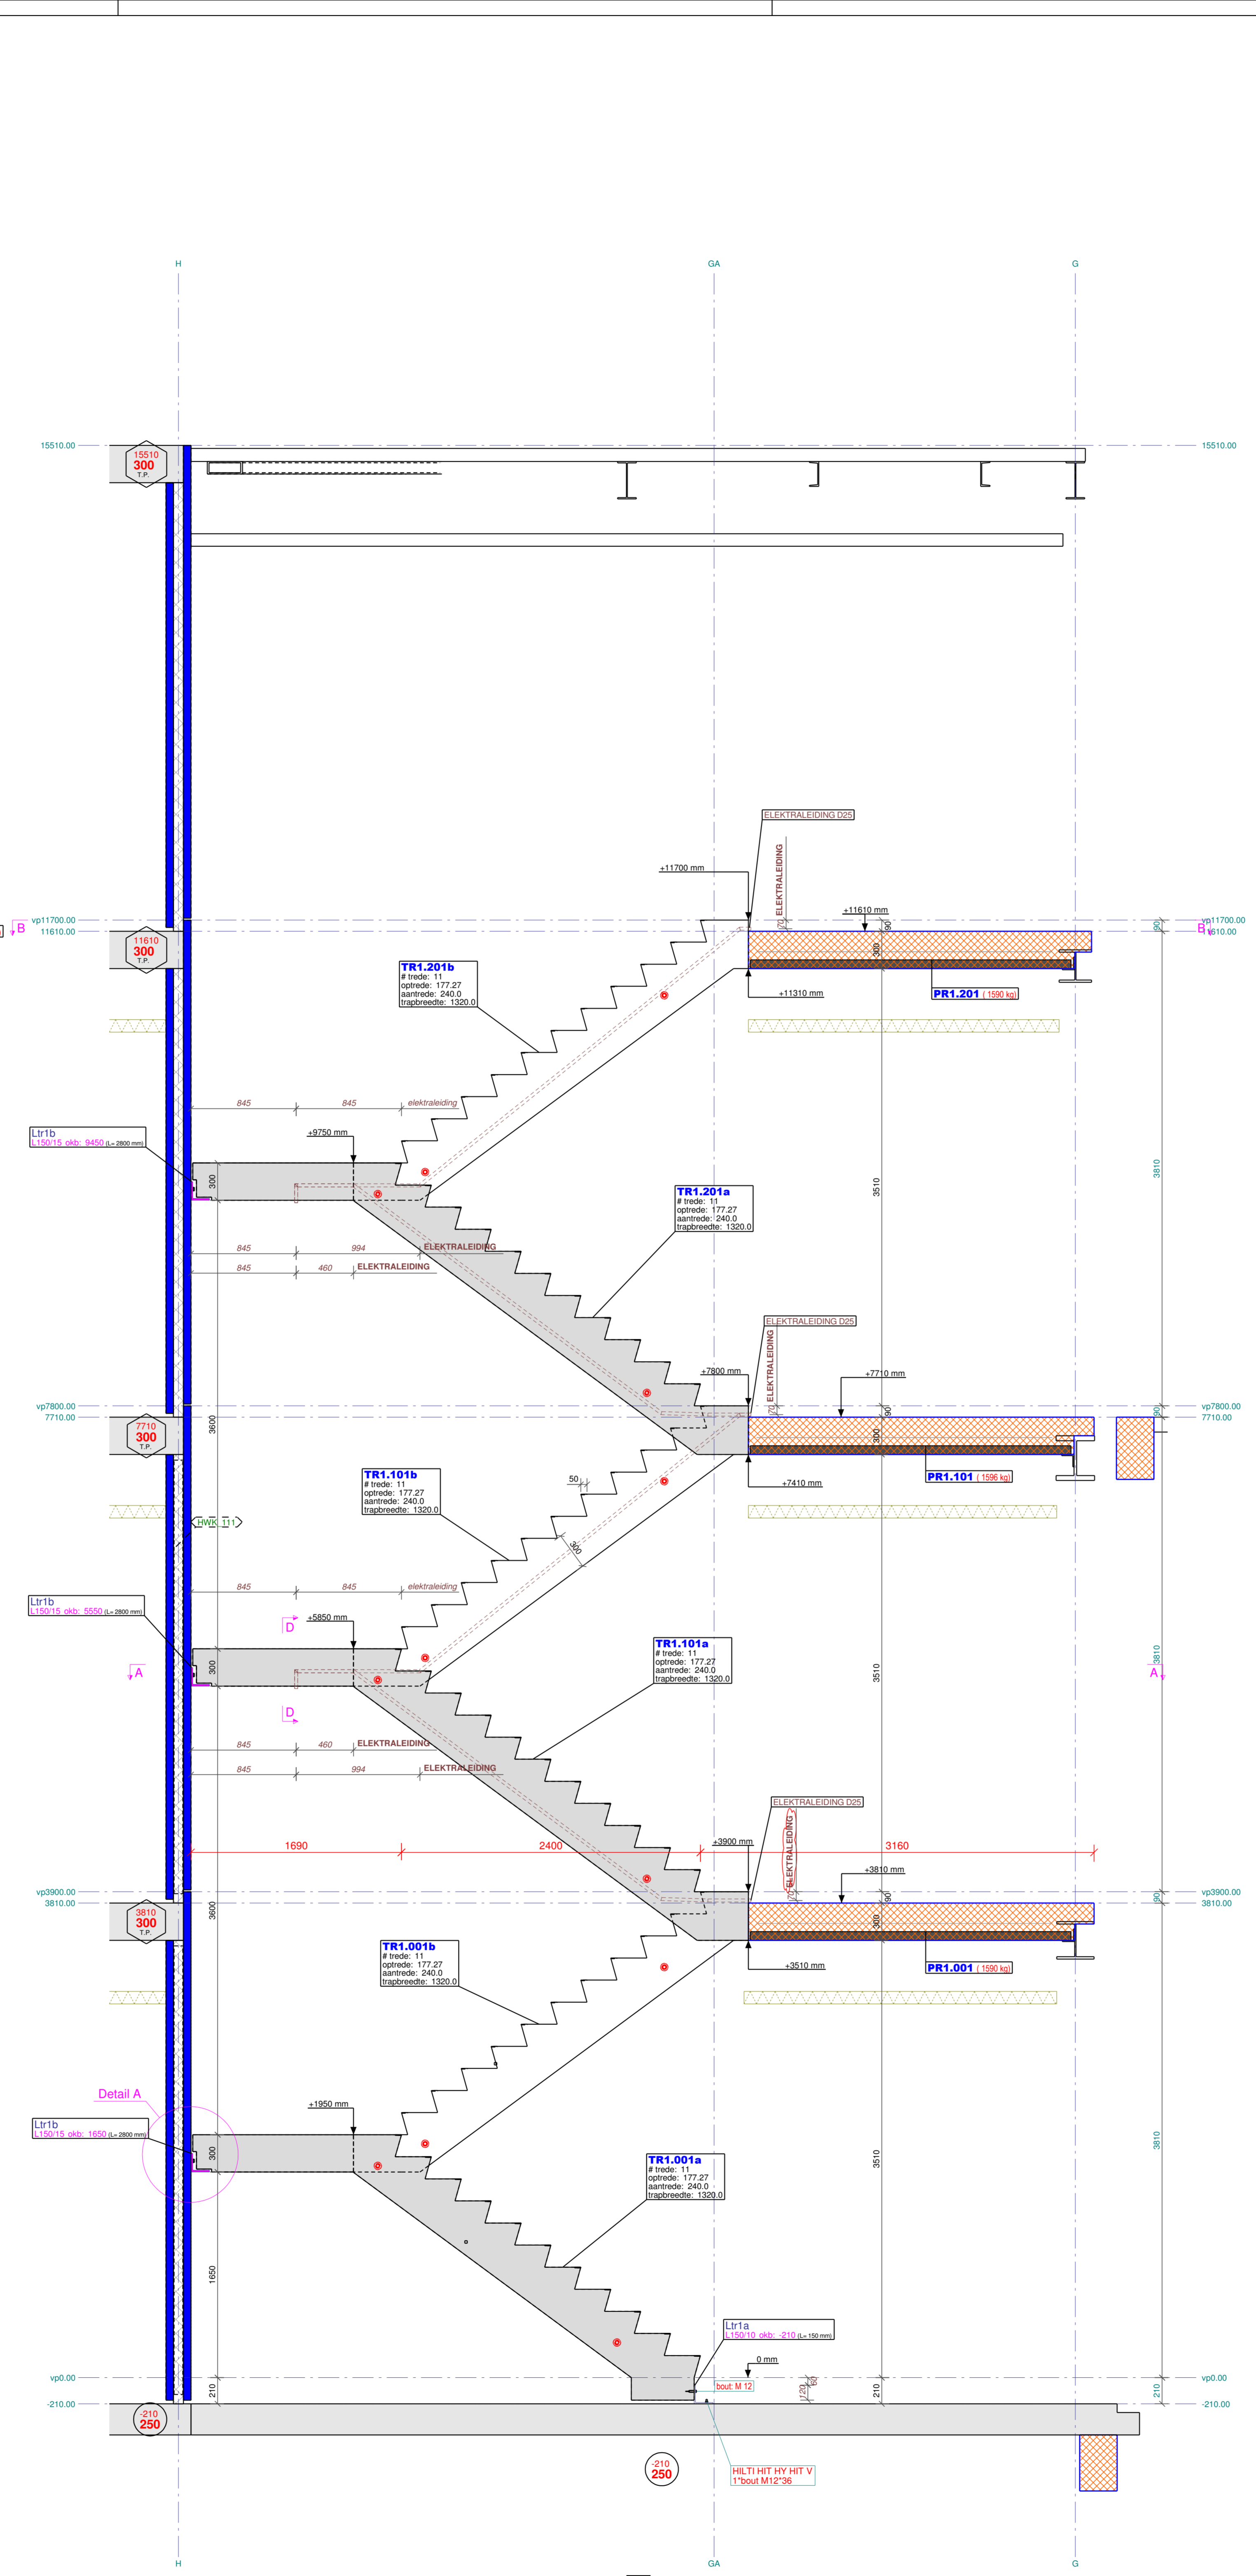

F	Toevoegen predallen + wapening bordessen	15.07.20	KK
E	goed voor uitvoering	01.07.20	KK
D	Toevoegen elektraleidingen + bevestiging L-profiel trap	17.05.20	KK
C	Nummering trappen afgestemd op architectuurplan	04.06.20	PVC
B	trapdakte / trapdorpel / bovenspaller T.P. + 8cm alwerk	07.05.20	PVC
A	Downspacers + oeg	22.04.20	PVC
Nr.	Opmerkingen		Tek.

AANMENER	TM EIFFAGE VLAANDEREN
Pilsbeemstraat 56, 8760 MEULEBEKE +32(0)51 48 91 71 www.vysiteke.eiffage.be	
PROJECT	BOUWEN VAN EEN SCHOOLGEBOUW
DBFM N	439-000.V Brugge
LOCATIE	Neuvelouwe school VTI Van der Bovenstraat 5 8000 St. Michiels - Brugge
KADASTER	Brugge Atkings - sectie 'a' - nrs 1
PROJEKTOR	DBFM Scholen van Morgen NV Kortrijkse 18 1000 Brussel
AG	AG Real Estate CORP Algemeenrechtelijk bouwheer
Vismae	Vismae overheid
ADKON	ADKON overheid
VTI BRUGGE	VTI BRUGGE Tricherie maats
ARCHITECTUUR ontwerp	Van Den Berg Architecten BV Hof Boer 100, 2094 AL - Nieuwe, Nederland +31 (0)20 203 21 09 info@vandenbergnpp.nl
STABUUTET ontwerp	NEV-PARTNERS BV Truiveldersweg 181 +32 (0)2 643 21 87 info@nev-partners.be
ARCHITECTUUR uitvoering	Bureau Bouwtechniek Kippenhoedstraat 18, 2000 Antwerpen +32 (0)3 231 53 95 info@bte.be
STABUUTET uitvoering	CORE INGENIEURSBUREAU Grootenborweg 27, 4000 Jabbeke +32(0)51 48 91 71 www.vysiteke.eiffage.be
CONTOLE ORGANISME	SECO Inba Aankersloot 1040 Brussel +32(0)2 208 22 11 info@secoinba.com
CONTOLE ORGANISME	COBE VUYLSTEKE - EFFAGE Pilsbeemstraat 56, 8760 Meulebeke +32(0)51 48 91 71 www.vysiteke.eiffage.be 11945
SECO	SECO Inba Aankersloot 1040 Brussel +32(0)2 208 22 11 info@secoinba.com
VTI	VTI BRUGGE Tricherie maats
INDEX:	G [18]
TITEL:	TRAP 1
TR001	F