



Térbeli nézet 1.

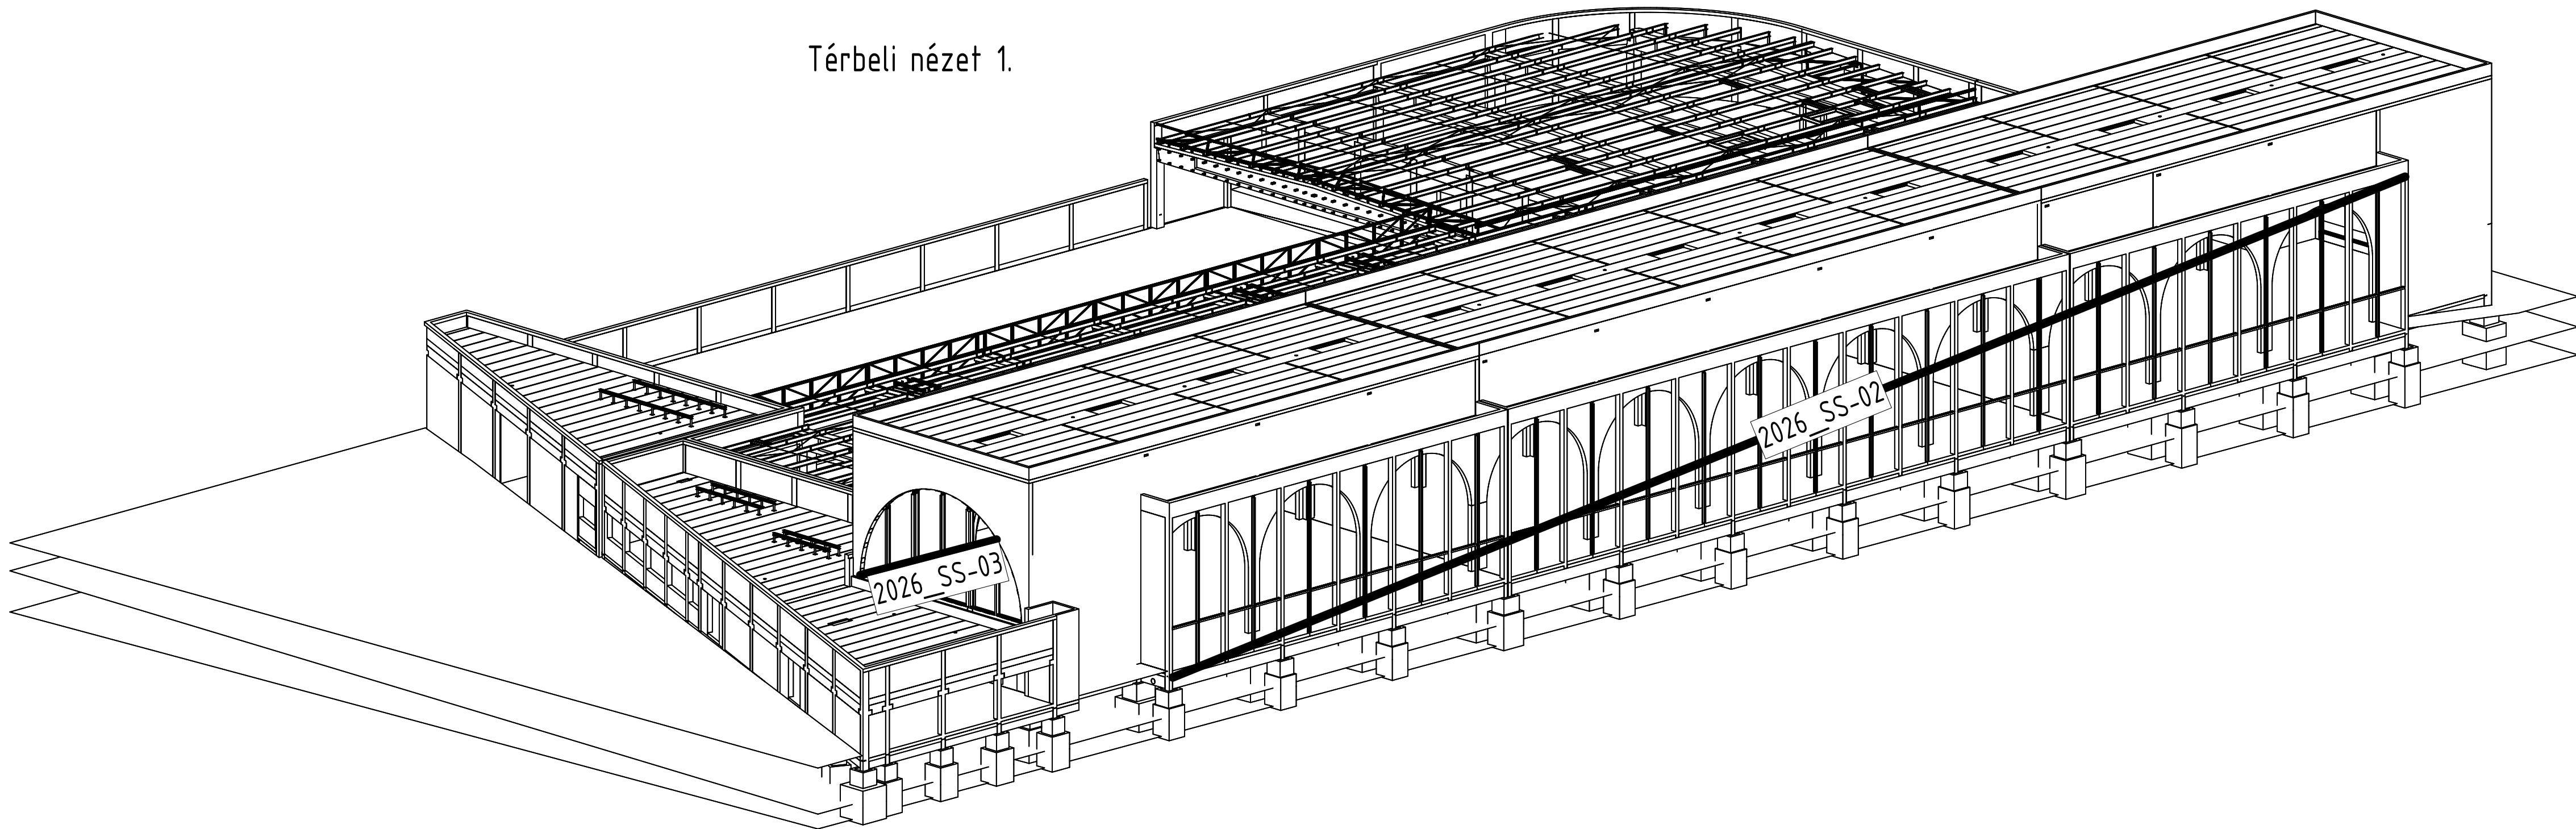

Térbeli nézet 2.

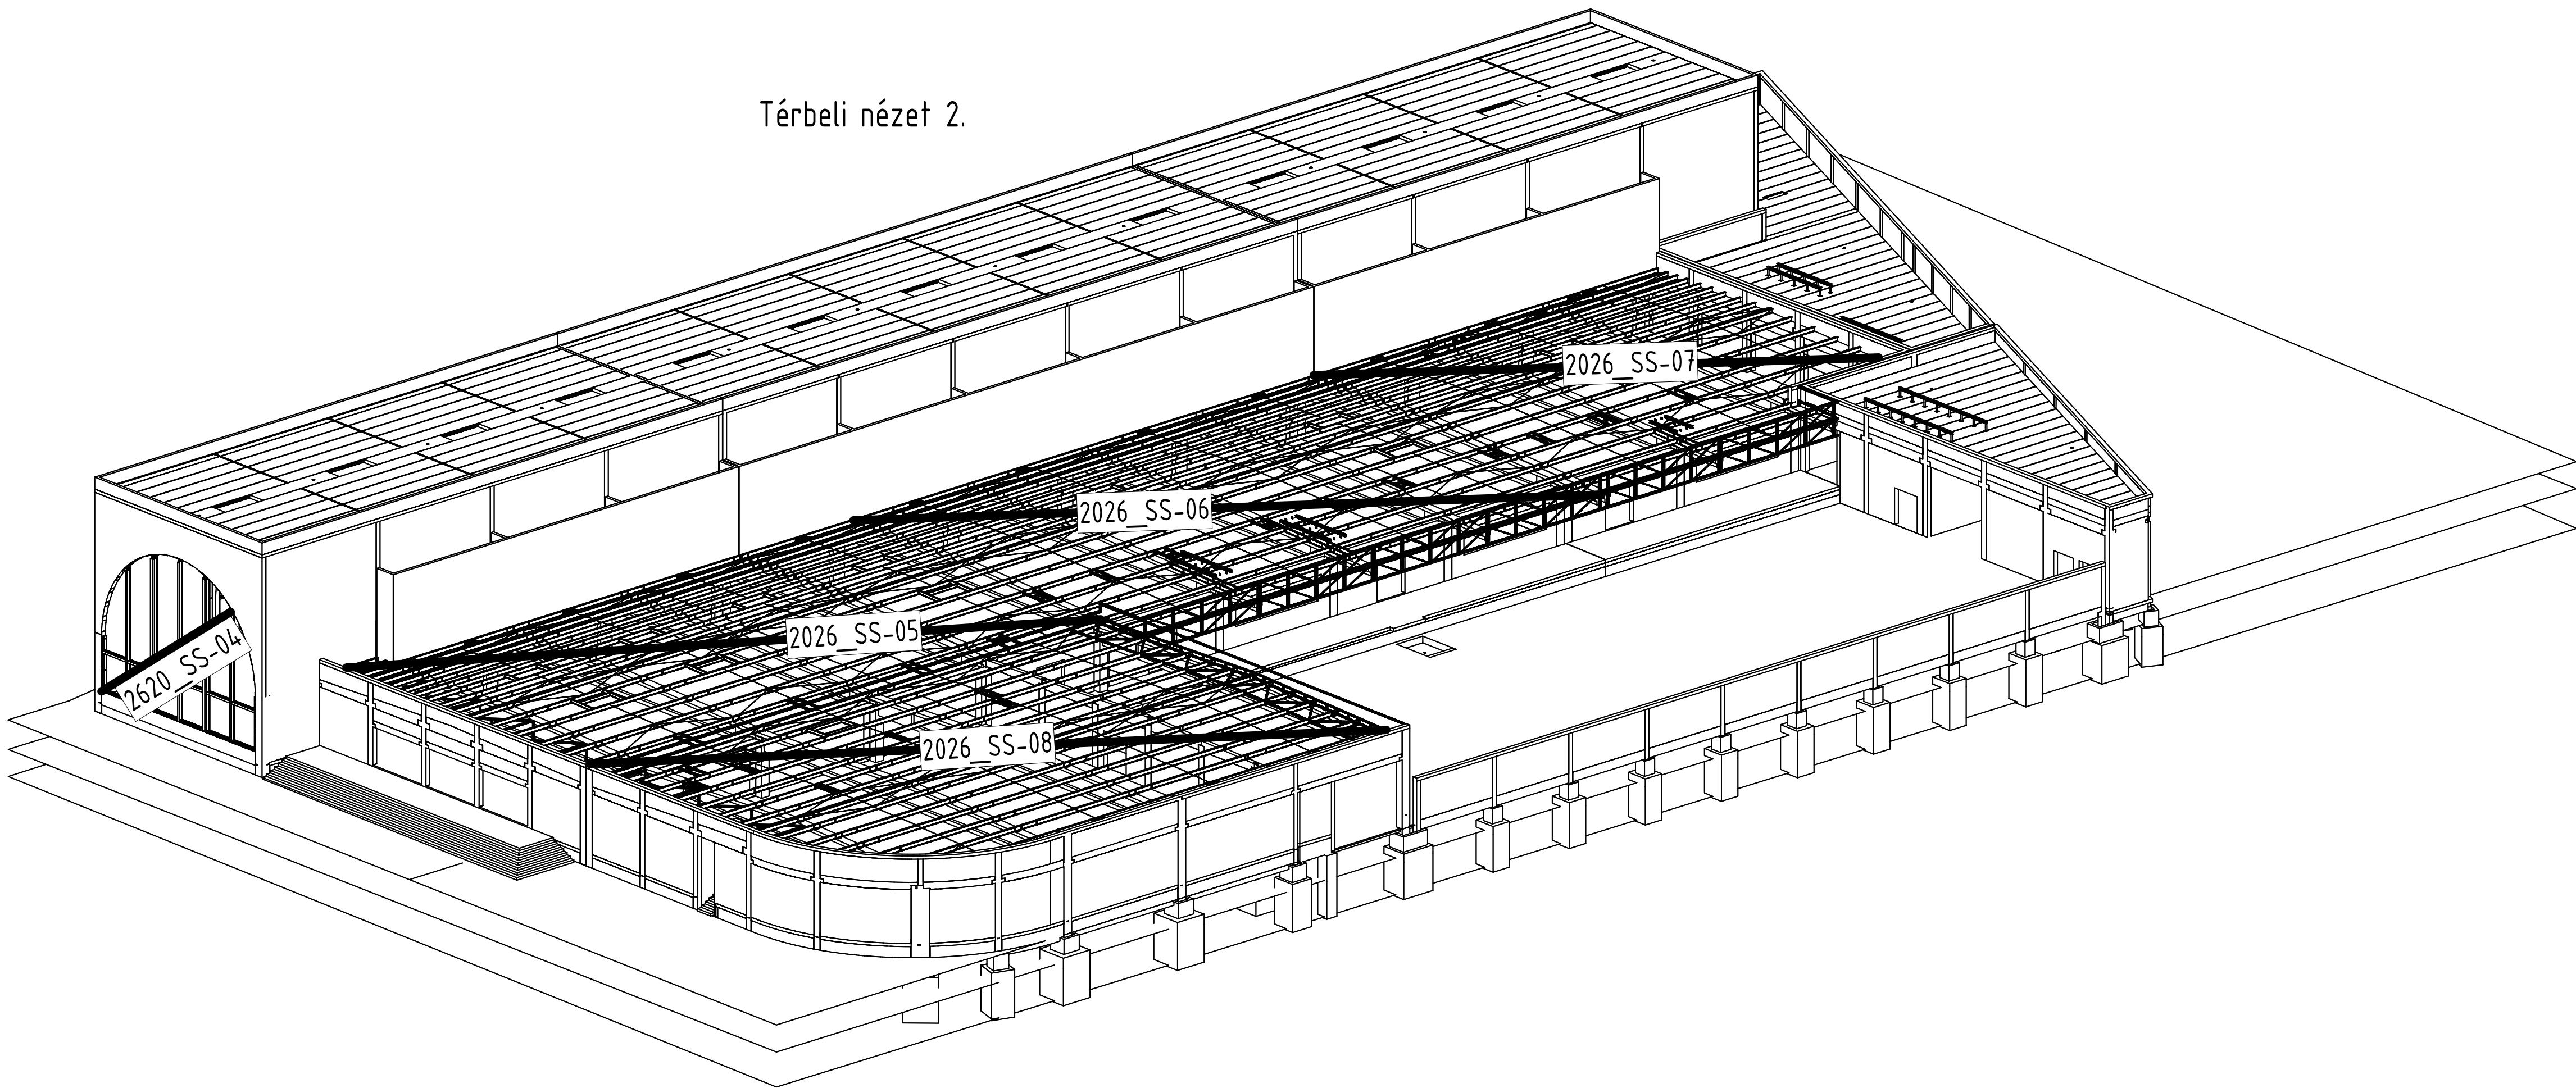

±0.00 m = +126,40 mBf

Megjegyzések:

Anyagminőségek

Beton szerkezetek:

Helyszíni beton, vasbeton szerkezetek

- Szerelőbeton : C8/10-XN(H)
- Vasalatlan tömbbeton : C12/15-X0b(H)
- Vasalt tömbbeton : C25/30-XC2
- Vasalt aljzatbeton : C25/30-XC2
- Koszorúk : C20/25-XC1
- Monolit födém szerkezetek : C20/25-XC1
- Íves monolit szerkezetek : C30/37-XC1
- Kültéri monolit szerkezetek : C30/37-XC4-XF4

Előregyártott vasbeton szerkezetek

- Betonacél, háló : gyártó szerint
- Feszítőkábel : B 5008
- Feszítőkábel : gyártó szerint

Acélszerkezetek (felületképzése építész, illetve

fűzvédelmi terv szerint)

- Csavarok : S235, S355

- Csavarok : 8.8

Hegesztés: Felületre illesztett, teljes keresztmetszetű, alapanyag tulajdonságaival egyező

Falazott szerkezetek : Porotherm

Betonfedés:

- XC1 kitéti osztály esetén : 2,5 cm
- XC2 kitéti osztály esetén : 3,5 cm
- XC4 kitéti osztály esetén : 4,0 cm

Ágyszal alatti tömörség:

EV2=100MN/m²; EV2/EV1=2,3; k=0,07N/mm²

Teherbíró altalaj (alapozási sík):

Sárga, barnássárga, durva, illetve finom homok, helyenként homokisztes, illetve kavicsos.

Az épület kitűzését az építész tervek alapján kell elkészíteni!

A terv a kapcsolódó szerkezeti és szakági tervekkel együtt kezelendő!

Az alépítmény készítése alatt valamint a végleges állapotban a felszíni

illetve a felszín alatti vizek elvezetéséről gondoskodni kell!

A munkagödör kiemelését követően a talajmechanikust a helyszínre kell hívni!

A tervlapokon az SV - jelű felirat a gyártmányterveket készítő Vektor Kft. kiosztási terveit jelöli.

Acélszerkezetek gyártása előtt helyszíni méretvétel, méretellenőrzés szükséges.

További fontos információk a műszaki leírásban találhatóak!

Befonszerkezetek szemcsemérmőjének és konzisztenciájának meghatározása a kivitelező feladata

a bedolgozási körülmények és a statikai tervanyag ismeretében.

CENC CIVIL ENGINEERING COMPANY		Cím 7621 Pécs, Mátyás király utca 23.
Telefon +36-30/282-8987 +36-30/324-6962		Email cenc@cenc.hu
Építtető neve és címe Pécs Megyei Jogú Város Önkormányzata 7621 Pécs, Széchenyi tér 1.		
Munka megnevezése Új pécsi Vásárcsarnok és Rövid Ellátási Lánc központ építése és környezetének rendezése 7622 Pécs, Zólyom utca 4., Hrsz.: 18933/6	Munkaszám 2026 Dátum 2020.10.30.	Méretarány
Terv megnevezése Acélszerkezetek pozícióinak terve	Tervszám SS-01_R01	Lapszám 1/1
Kiviteli terv		
Szerkesztő Vojnovics Balázs	Tervező Duga Marcell	Tervező Nagy László
Ez a terv a CENC Civil Engineering Company tulajdona. Másolása és újrafelhasználása a tulajdonos engedélye nélkül tilos!		