REINFORCING BAR BENDING SCHEDULE
(ZESTAWIENIE STALI ZBROJENIOWEJ)

Mark (Pozycja)	Size (Średnica)	Number (Liczba)	Grade (Stal)	Length (Długość)	Weight/one (Masa pręta)	Weight/all (Masa łączna)	Bending shape (Kształt gięcia)
[–]	[mm]	[szt.]	[–]	[mm]	[kg]	[kg]	[mm]
VS/2	12	2	K500B–T	2560	2.3	4.5	2560
VS/3	12	2	K500B–T	2588	2.3	4.6	2588
Total for 1 item (Suma dla 1 szt.):						9.1 kg	
Total for 1 items (Suma dla 1 szt.):						9.1 kg	

The total bar length is the accurate length in the bar axis using the B method according to PN-EN ISO 3766:2006.
Dimensions of stirrups and bent bars are given on the outside.

Sumaryczna długość pręta jest długością rzeczywistą w osi pręta metodą B wg PN-EN ISO 3766:2006.
Wymiary strzemion i prętów giętych podano po stronie zewnętrznej.

Name	Mark	Qty.	Weight [kg]	Bounding/Gabaryt
Wall	W.10345	1	9729	7.505m, 2.840m, 0.200m.
Wall	W.10346	1	9045	6.960m, 2.840m, 0.200m.
Wall	W.10347	1	5152	4.020m, 2.840m, 0.200m.
Wall	W.10349	1	2273	1.806m, 2.840m, 0.255m.
Wall	W.10350	1	4914	4.616m, 2.840m, 0.250m.
Wall	W.10351	1	5210	3.962m, 2.840m, 0.200m.
Wall	W.10353	1	9063	7.060m, 2.840m, 0.200m.
Wall	W.10359	1	1497	1.429m, 2.840m, 0.160m.
Wall	W.10363	1	3830	3.760m, 2.840m, 0.250m.
Wall	W.10364	1	7783	5.960m, 2.840m, 0.200m.
Wall	W.10365	1	4277	3.268m, 2.850m, 0.255m.
Wall	W.10366	1	5443	4.155m, 2.850m, 0.200m.
Sandwich Wall	WS.10325	1	4912	6.350m, 2.850m, 0.432m.
Sandwich Wall	WS.10326	1	3945	5.515m, 2.850m, 0.432m.
Sandwich Wall	WS.10328	1	5991	4.875m, 2.850m, 0.432m.
Sandwich Wall	WS.10330	1	4942	6.350m, 2.850m, 0.432m.
Sandwich Wall	WS.10332	1	5914	3.980m, 2.850m, 0.380m.
Sandwich Wall	WSB.10301	1	6652	6.600m, 2.850m, 0.462m.
Sandwich Wall	WSB.10302	1	5431	6.616m, 2.840m, 0.460m.
Sandwich Wall	WSB.10305	1	4479	4.993m, 2.840m, 0.460m.
Sandwich Wall	WSB.10308	1	5214	3.625m, 2.850m, 0.410m.
Sandwich Wall	WSB.10310	1	5585	5.297m, 2.850m, 0.460m.
Sandwich Wall	WSB.10311	1	6824	8.310m, 2.840m, 0.460m.
Sandwich Wall	WSB.10313	1	5994	3.635m, 2.850m, 0.410m.

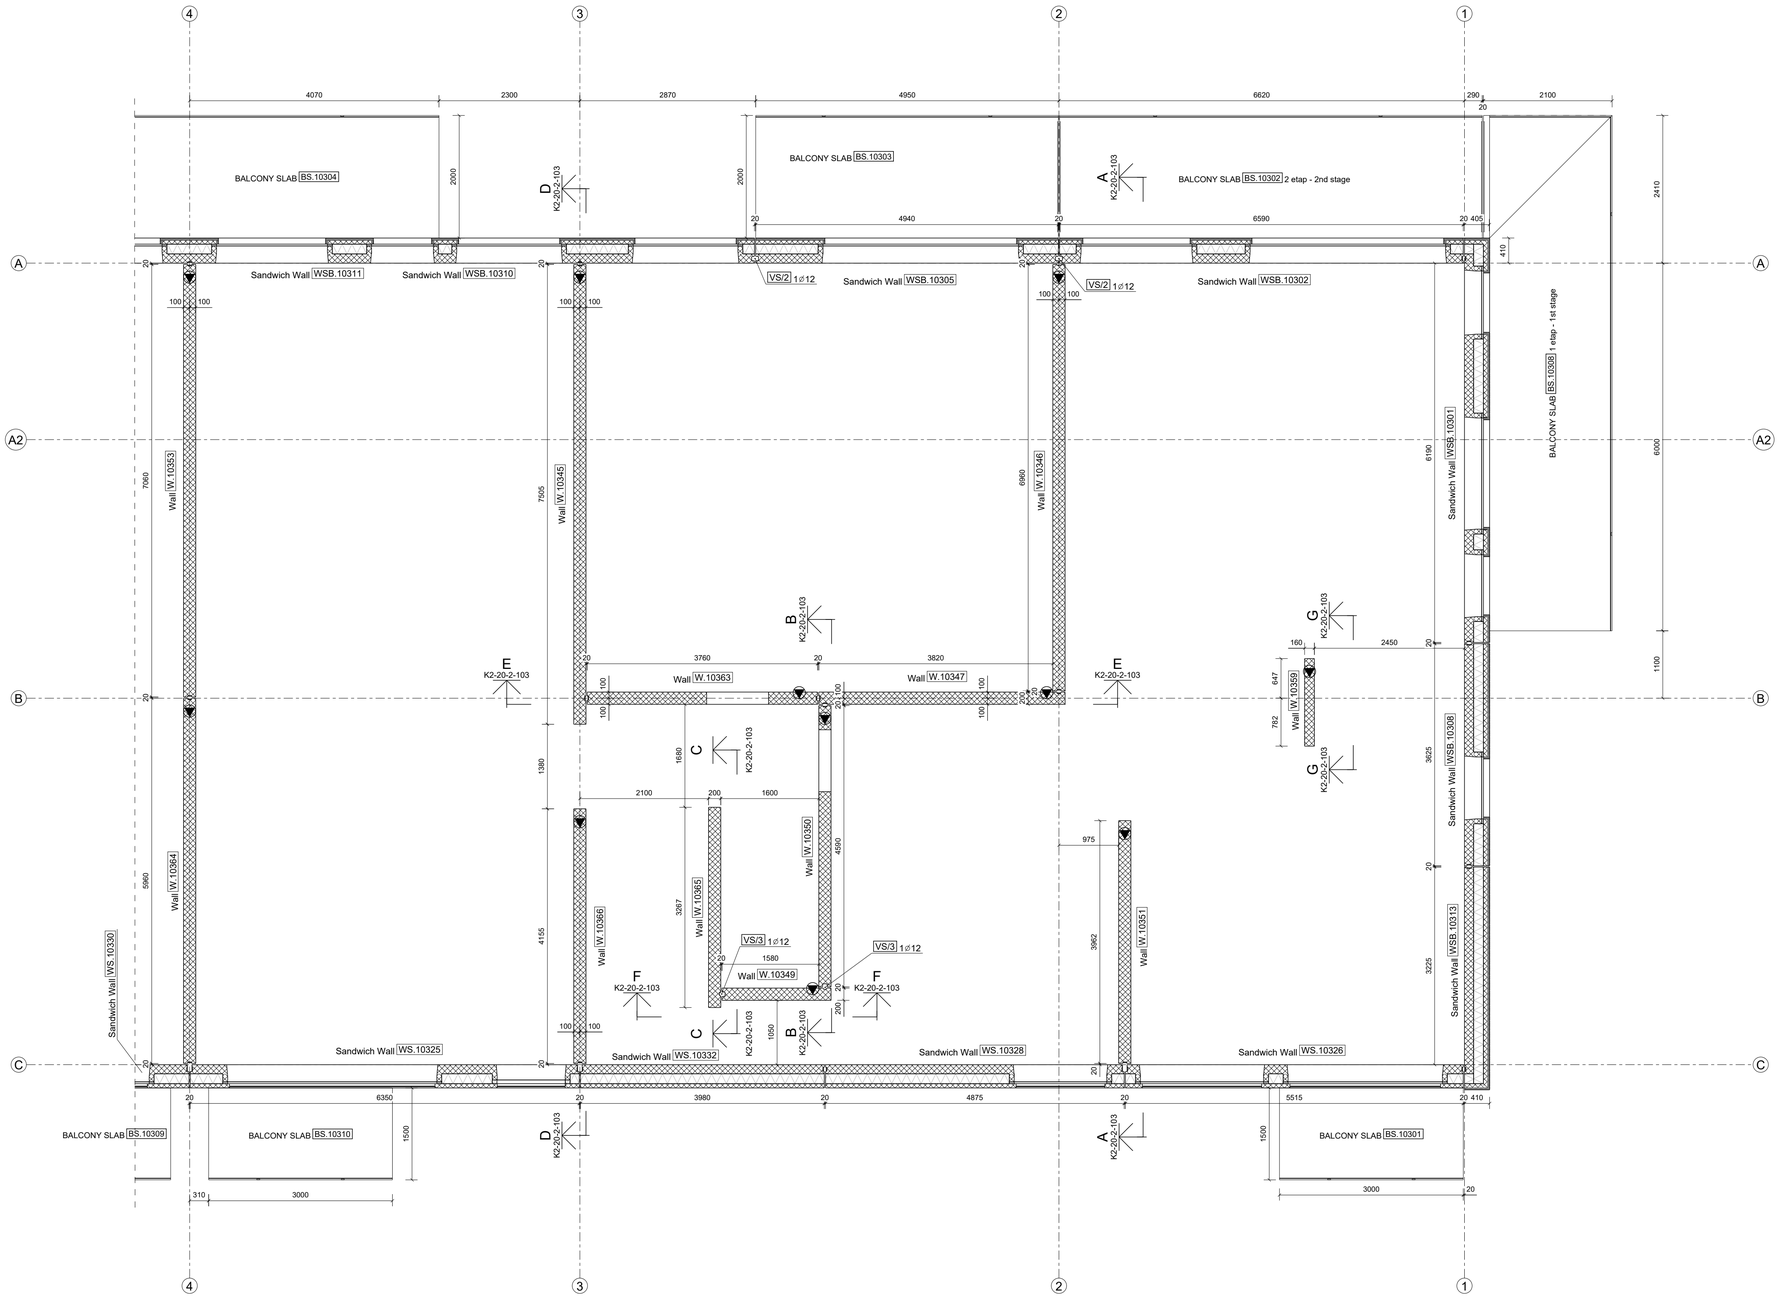

- Fazowanie, (Chamfer)
- Powierzchnia szorstka, (Rough surface)
- Powierzchnia zatarta na gładko, (Obliterated smooth surface)
- Powierzchnia wałkowana, (Rolled surface)
- Powierzchnia gładka (szalunkowa), (Smooth surface)
- Znak orientacji elementu, (Element orientation mark)

Rozformowanie elementu dopiero po uzyskaniu wytrzymałości na ściskanie 16MPa.
Disassembly of the element only after obtaining a compressive strength of 16MPa.

Tekla Structures