
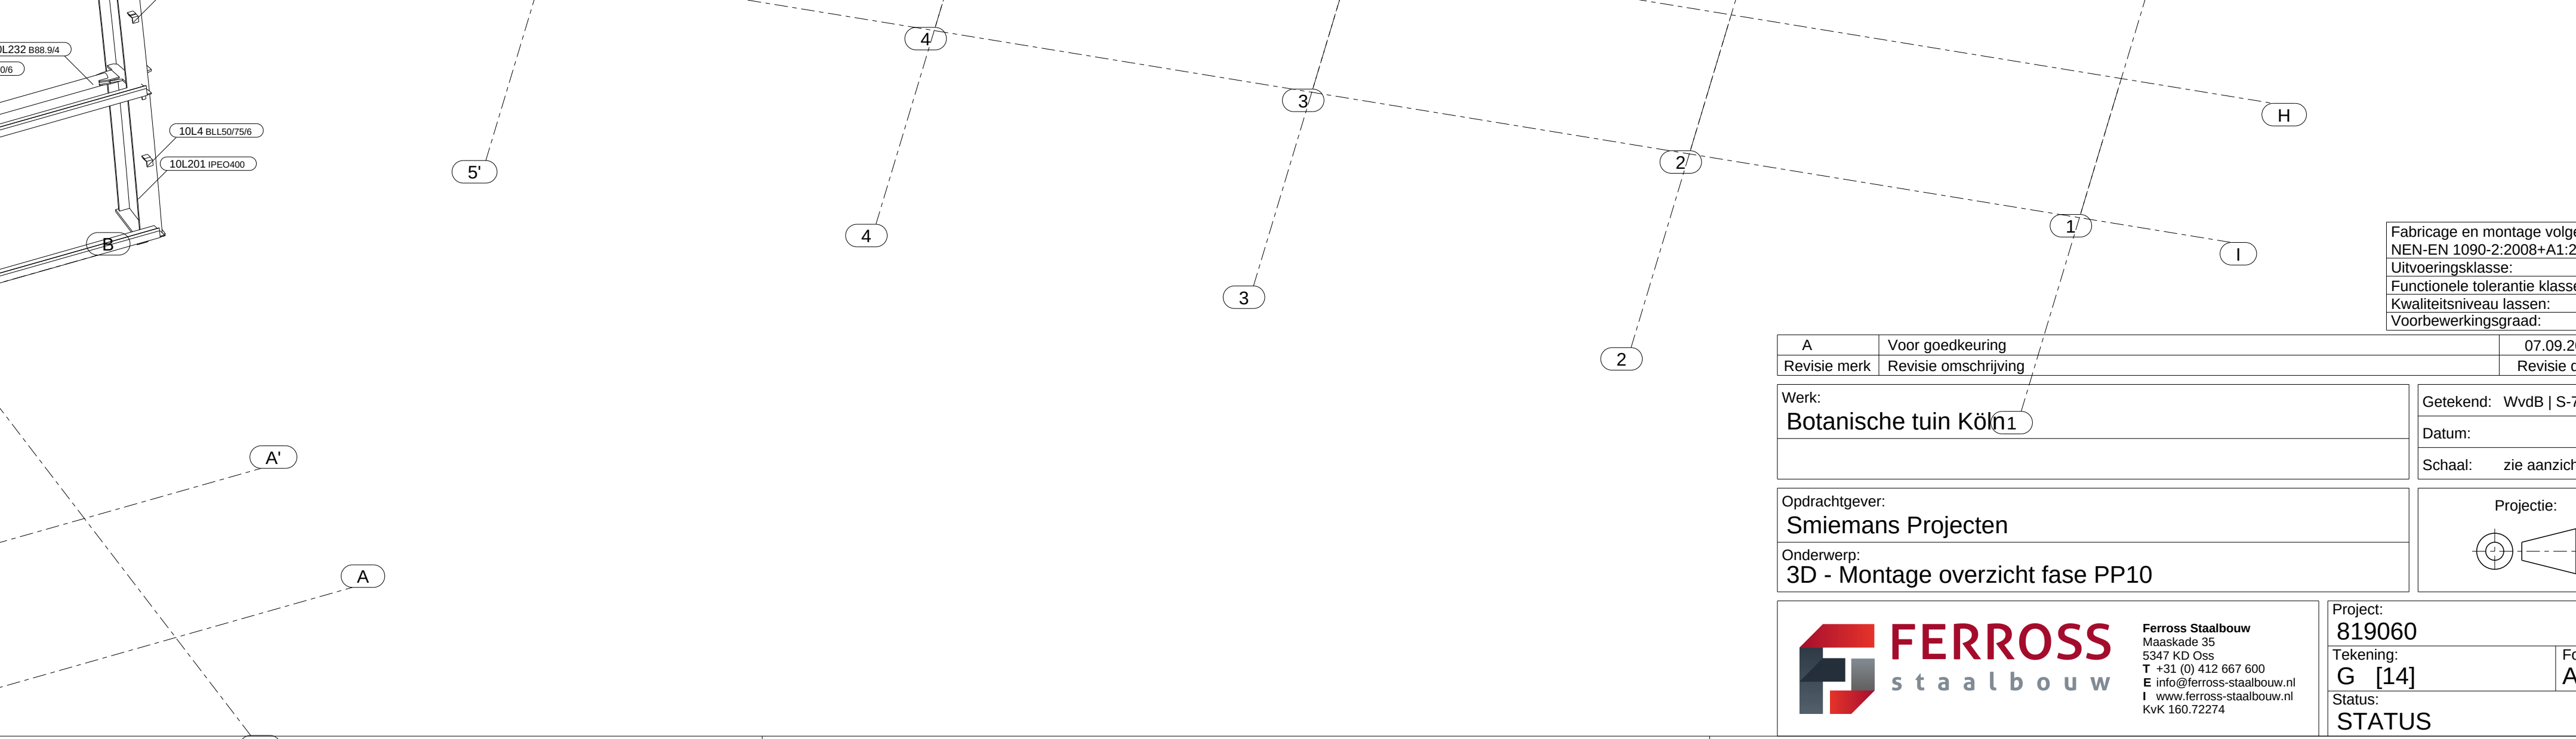


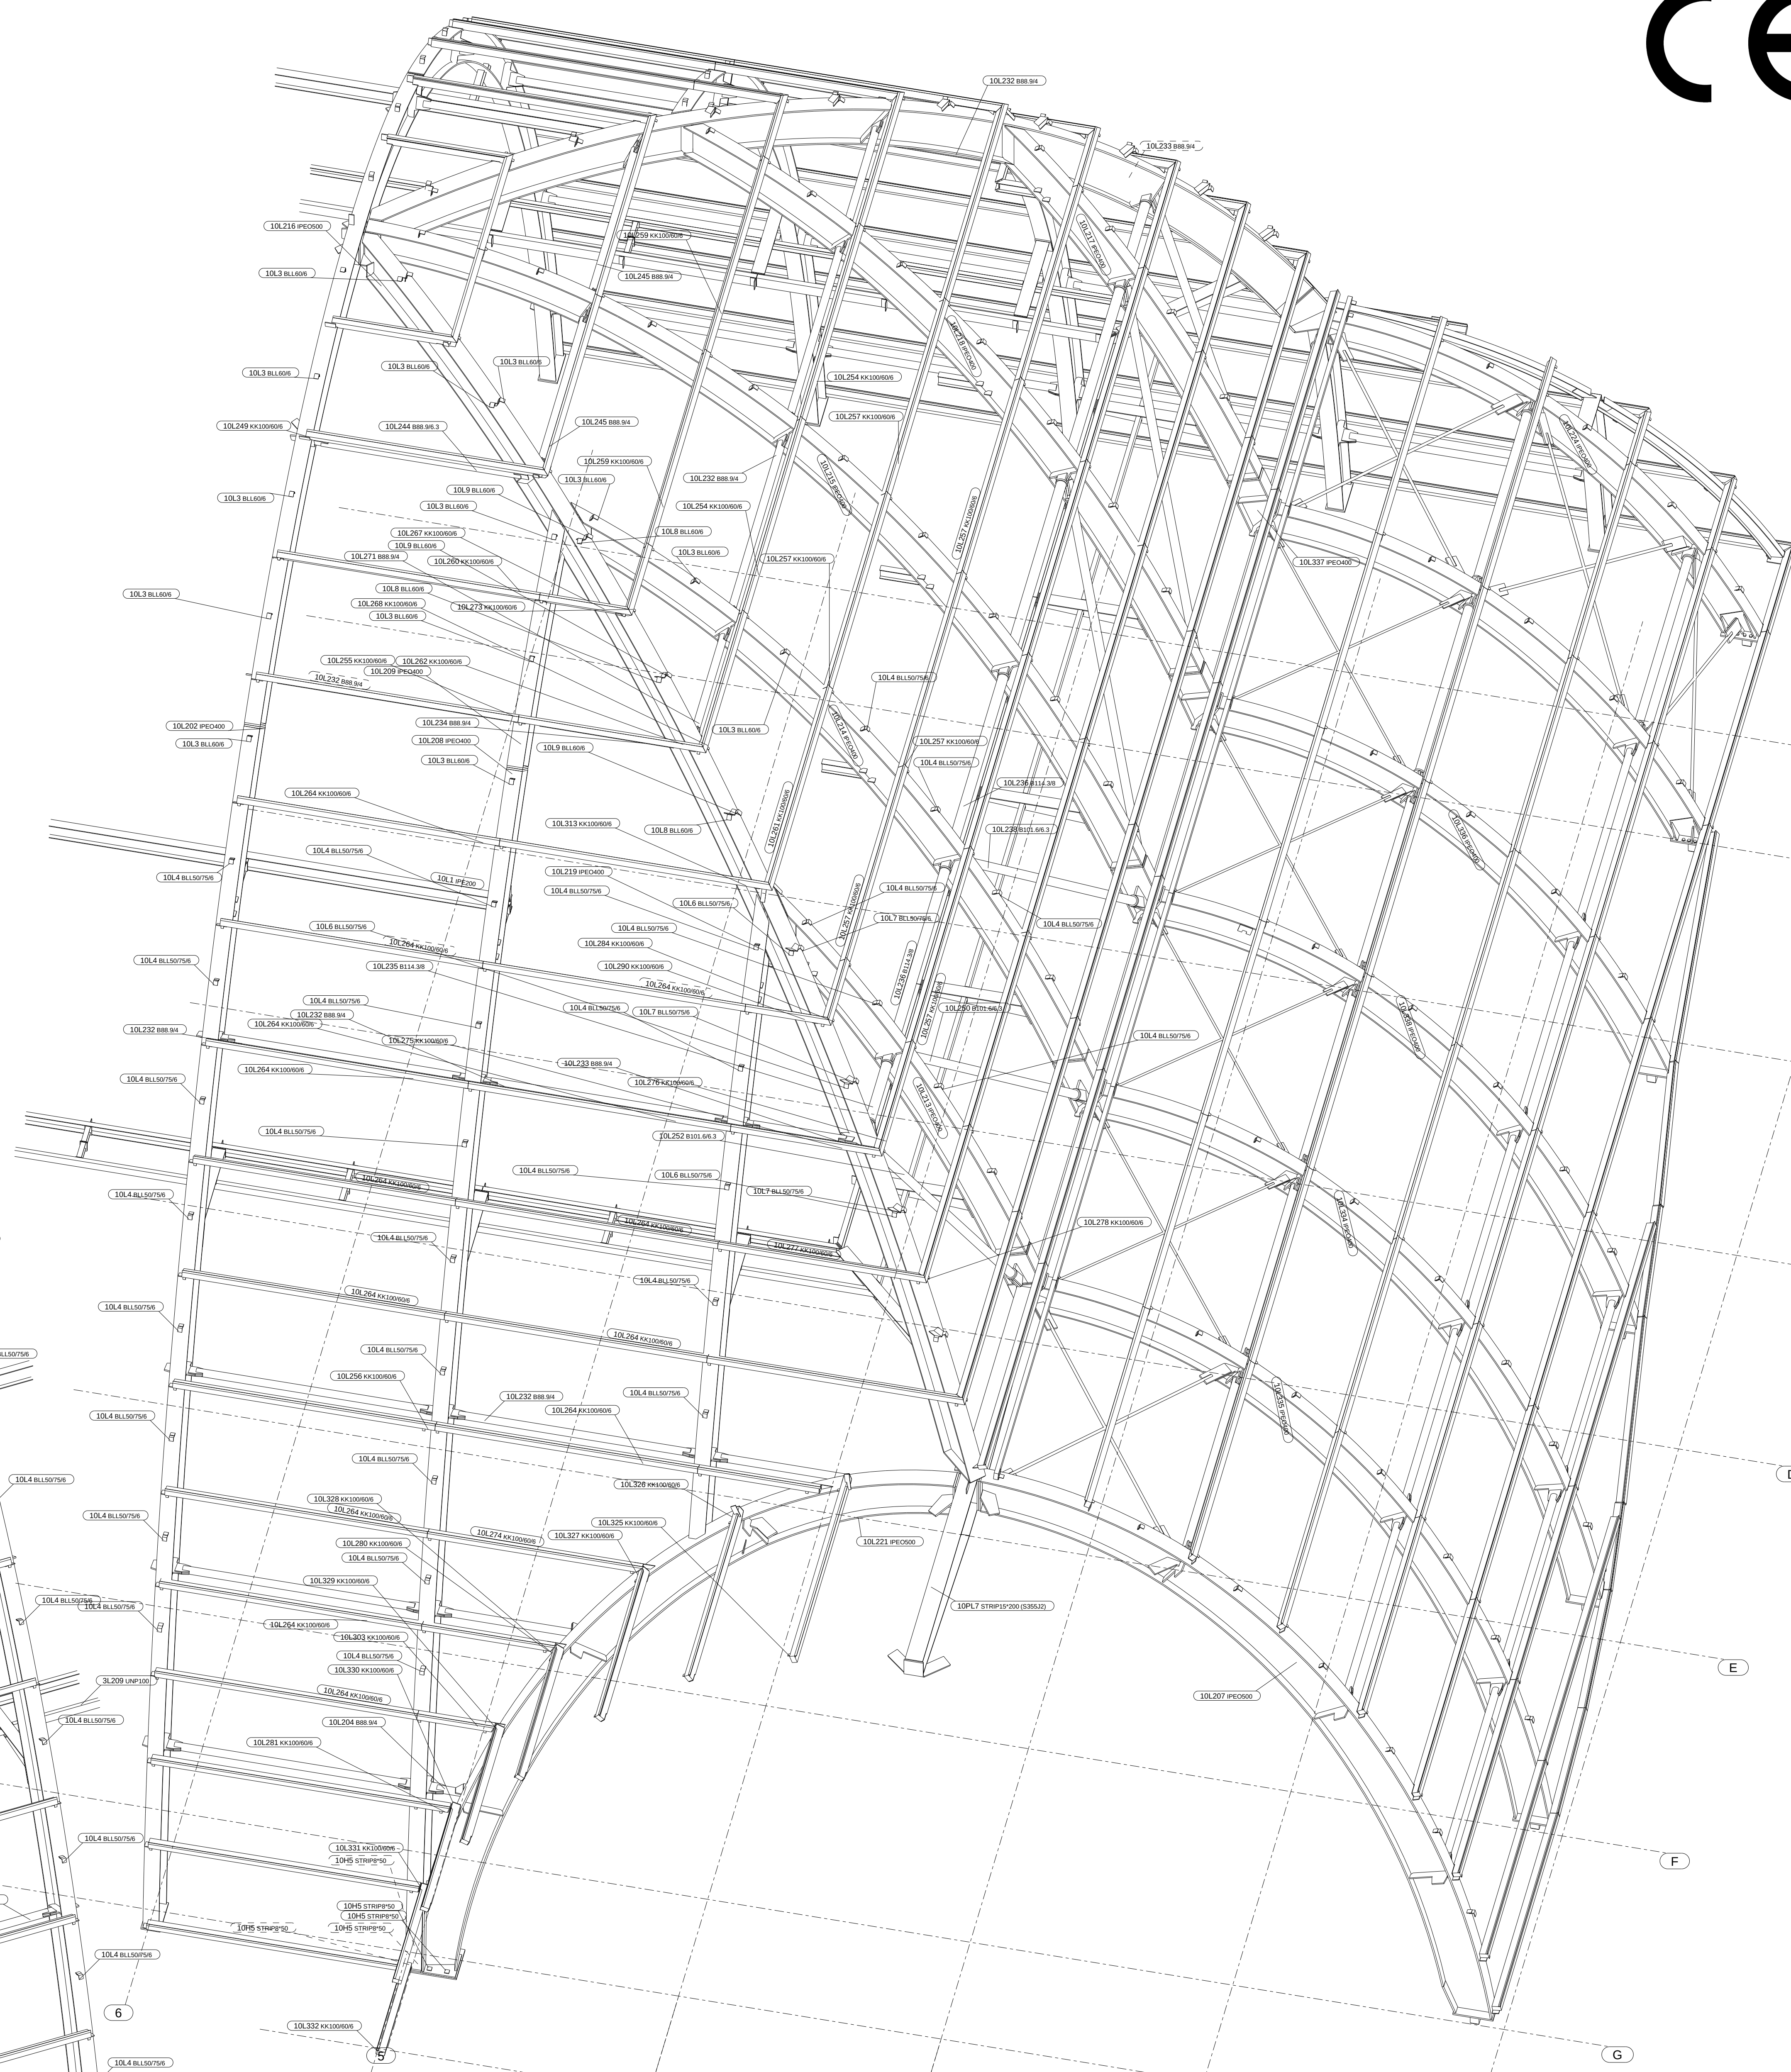

 FERROSS staalbouw	Ferross Staalbouw Maaslaade 35 5347 KD Oss T +31 (0)412 612 607 600 E info@ferross-staalbouw.nl I www.ferross-staalbouw.nl KvK 160.72274	Project:	819060	Formaat: A0
		Tekening:	G [14]	