



134 FÁZIS G1 TARTÓ

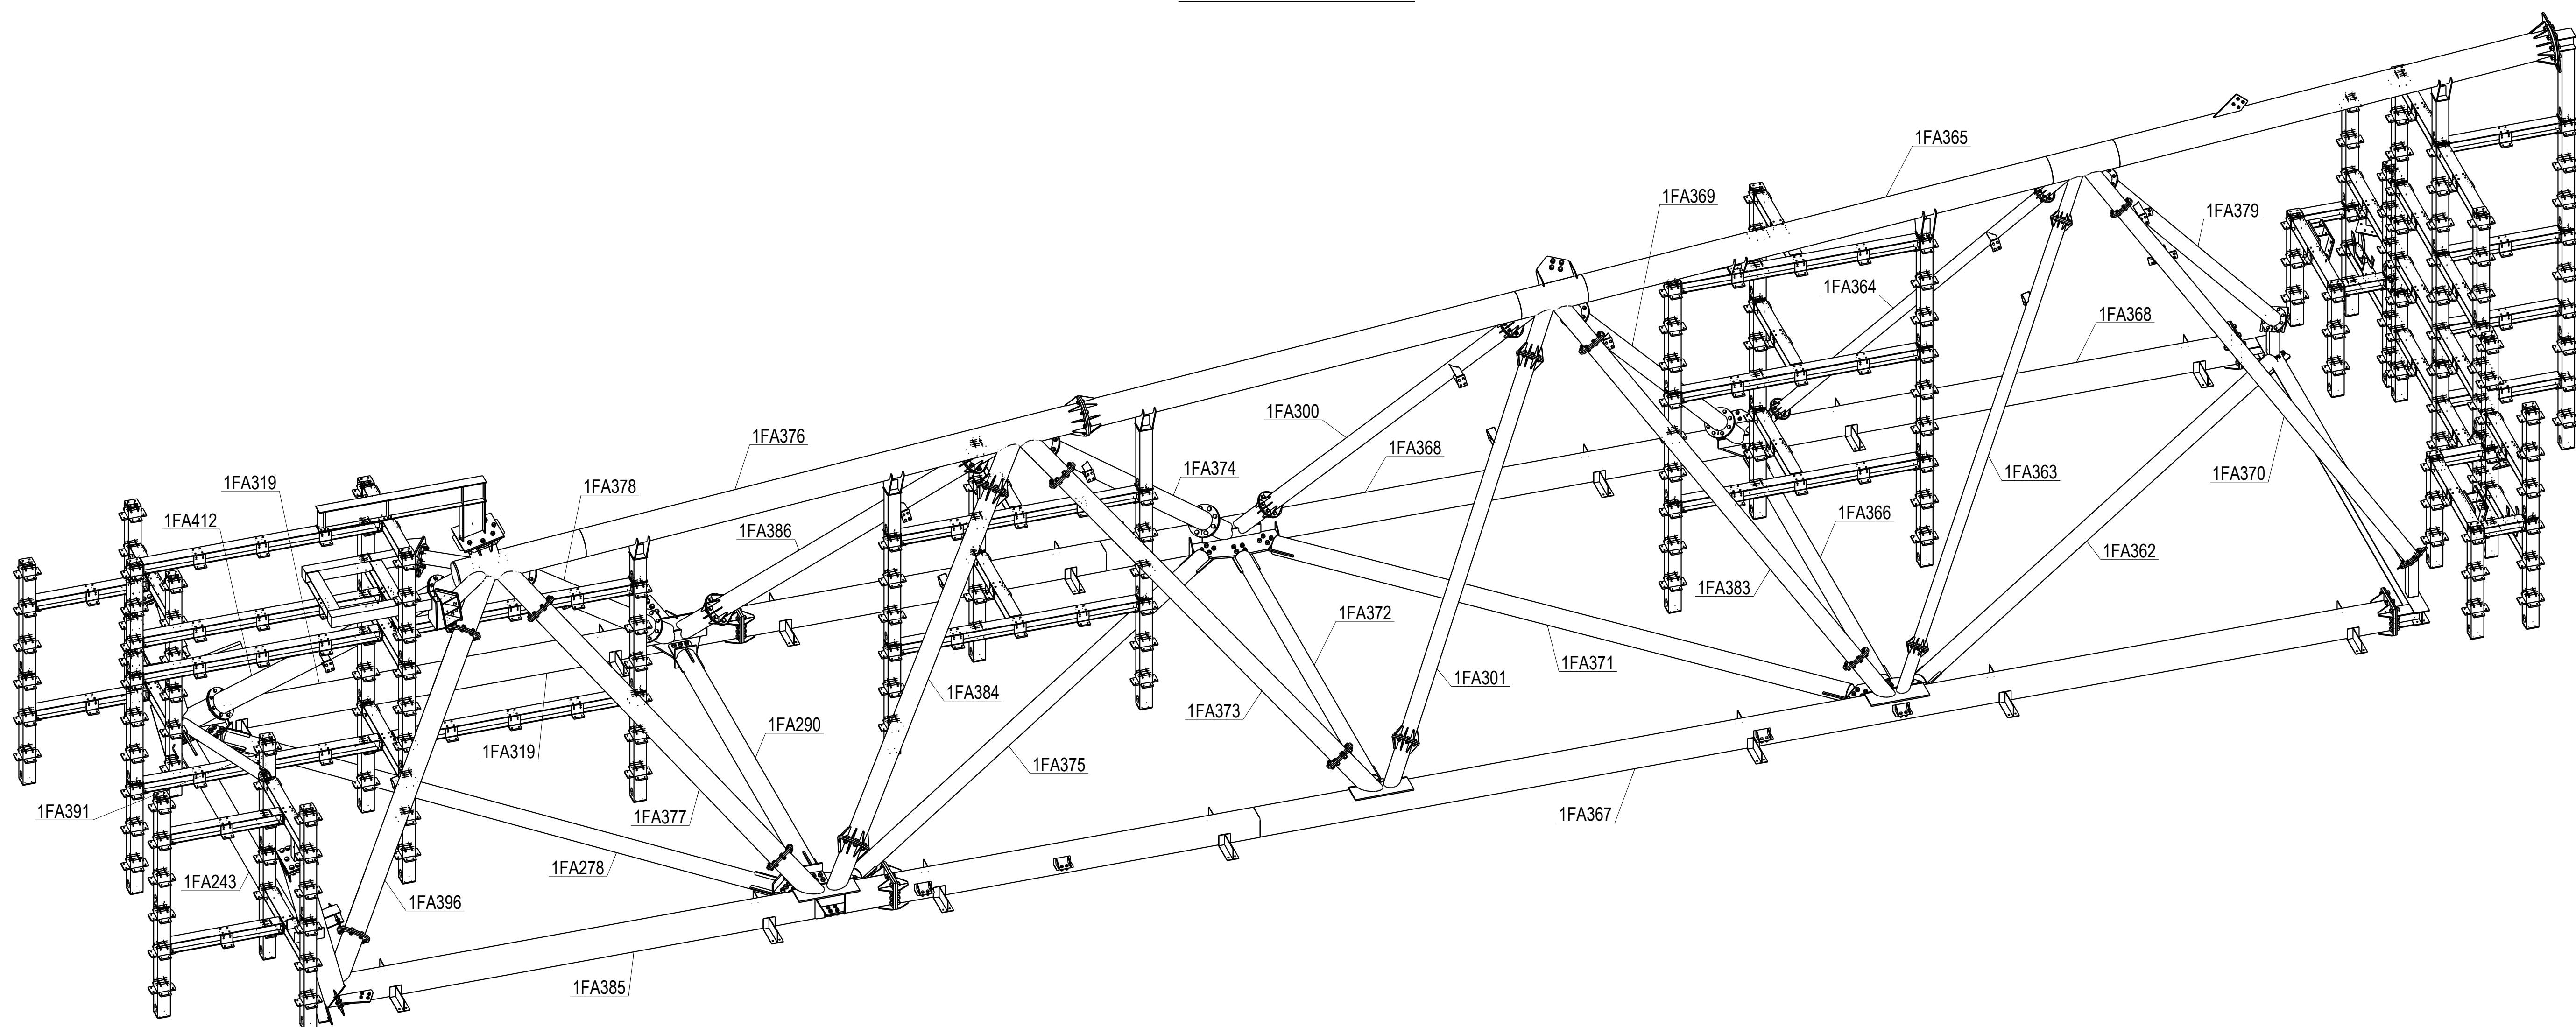

134 FÁZIS G3 TARTÓ

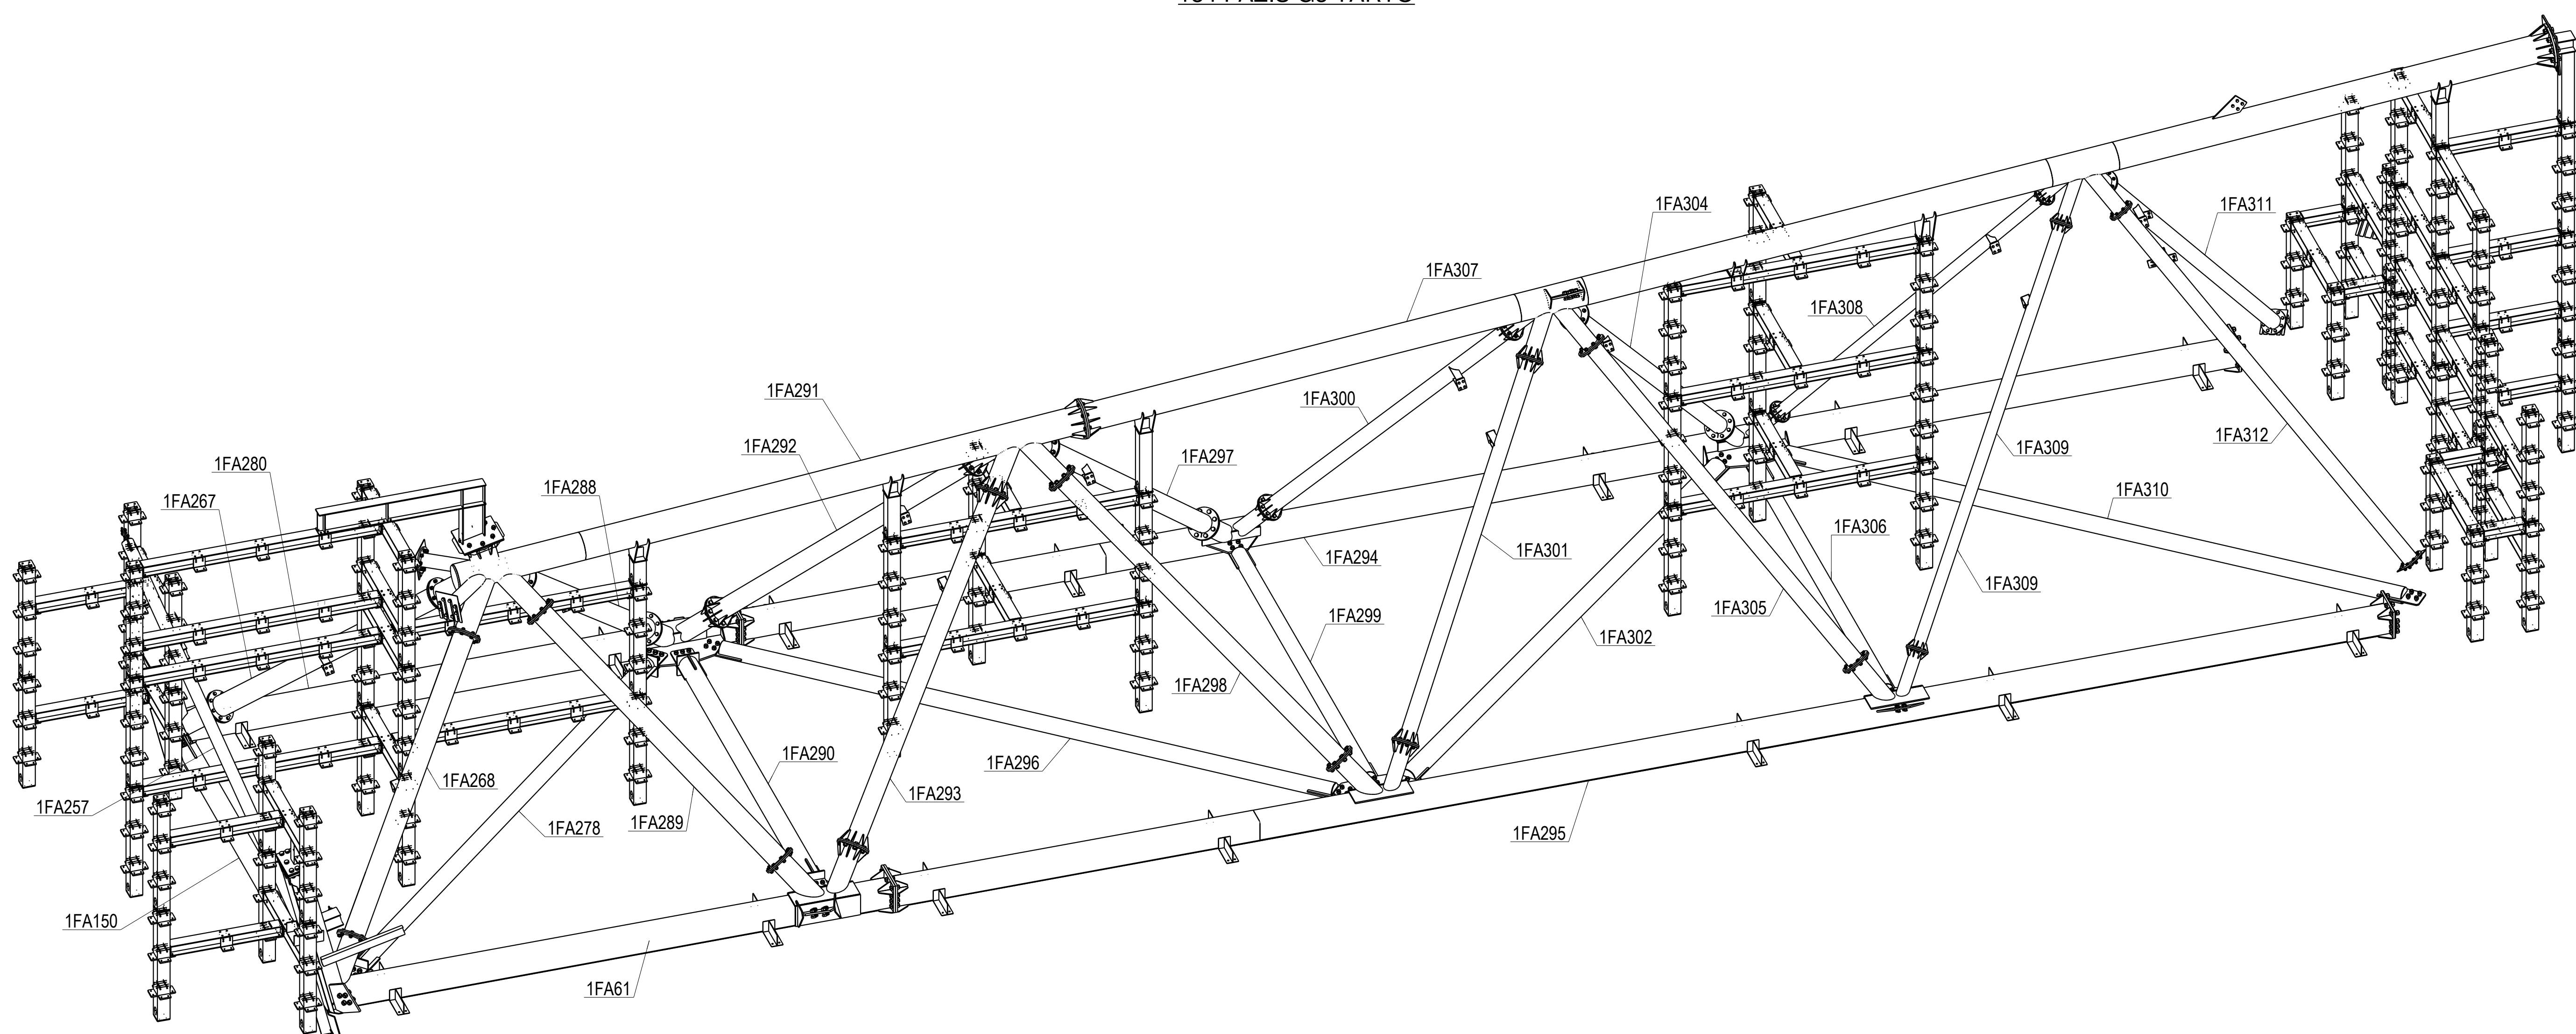

1

00

Rev. JEL

REVIZIÓS INDIKÓ

22.04.2021

REVIZZIÓS DÁTUM

ARC S ENGINEERING AND DESIGN KFT.
Cím: H-1224 Budapest, Deák Ferenc utca 39.

Ágoston Dezső

+36 30 544 2020
dezs@arcso.hu

Búkkási Raymond

+36 30 544 2099
raymond.bukkas@arcso.hu

WEINBERG 93 ÉPÍTŐ KFT.
H-3950 Sárospatak, Malomkőgyár u. 7.

FELÜLSŐ ÉPÍTÉSZ TERVEZŐ	Tóth Anasztás	E 01-6020
ÉPÍTÉSZ LEVELEZŐ	Horváth Péter	
TERVEZŐSEGÉDZETI TERVEZŐ	Bátkai Raymond	07 01-14038
TERVEZŐSEGÉDZETI TERVEZŐ	Mészáros Eszter	7 476 52571 13-10509
ÉPÜLETFEJESZTŐ	Csikós Zoltán	07 01-8568
ÉPÜLETFELVÁLLALKOZÁS	Károlyi Csaba	7 476 01-13882
FÜVÖSKIVÁLL	Horváth Zoltán	70 61-15140
ÉPÜLETFELVÁLLALKOZÁS	Németh Péter	70 51-01018
FÜVÖSKIVÁLL	Károlyi István	230508 01-0980
TERVEZŐSEGÉDZETI TERVEZŐ	Bátkai Eszter	
TERVEZŐSEGÉDZETI TERVEZŐ	Bátkai Eszter	

AEROPLEX Közép-Európai Kft.
H-1185 Budapest, Liszt Ferenc Nemzetközi Repülőtér

Demény Árpád Szőlő

Szenci Zsuzsanna

PROJEKT

ACE hangár

H-1185 Budapest, Liszt Ferenc Nemzetközi Repülőtér

helyrajzi szám:

t.0.00 +130.00 m!

156738

TERVEZÉS, TERVEZÉS	Szerelési terv	LEPTÉK	1:40	BUTAL	22.04.2021
--------------------	----------------	--------	------	-------	------------

TERV MEGNEVEZÉS

134-es fázis G1 és G3 tartó

TERVEZŐ	FELVÁLL	ÉPÍTŐ	FÜVÖSKIV	FÜVÖSKIV	FÜVÖSKIV
19-021	K	—	S	O4	XXXX
Állapot					

A TERV JOGSZÉDELEM ALATT ÁLL.