


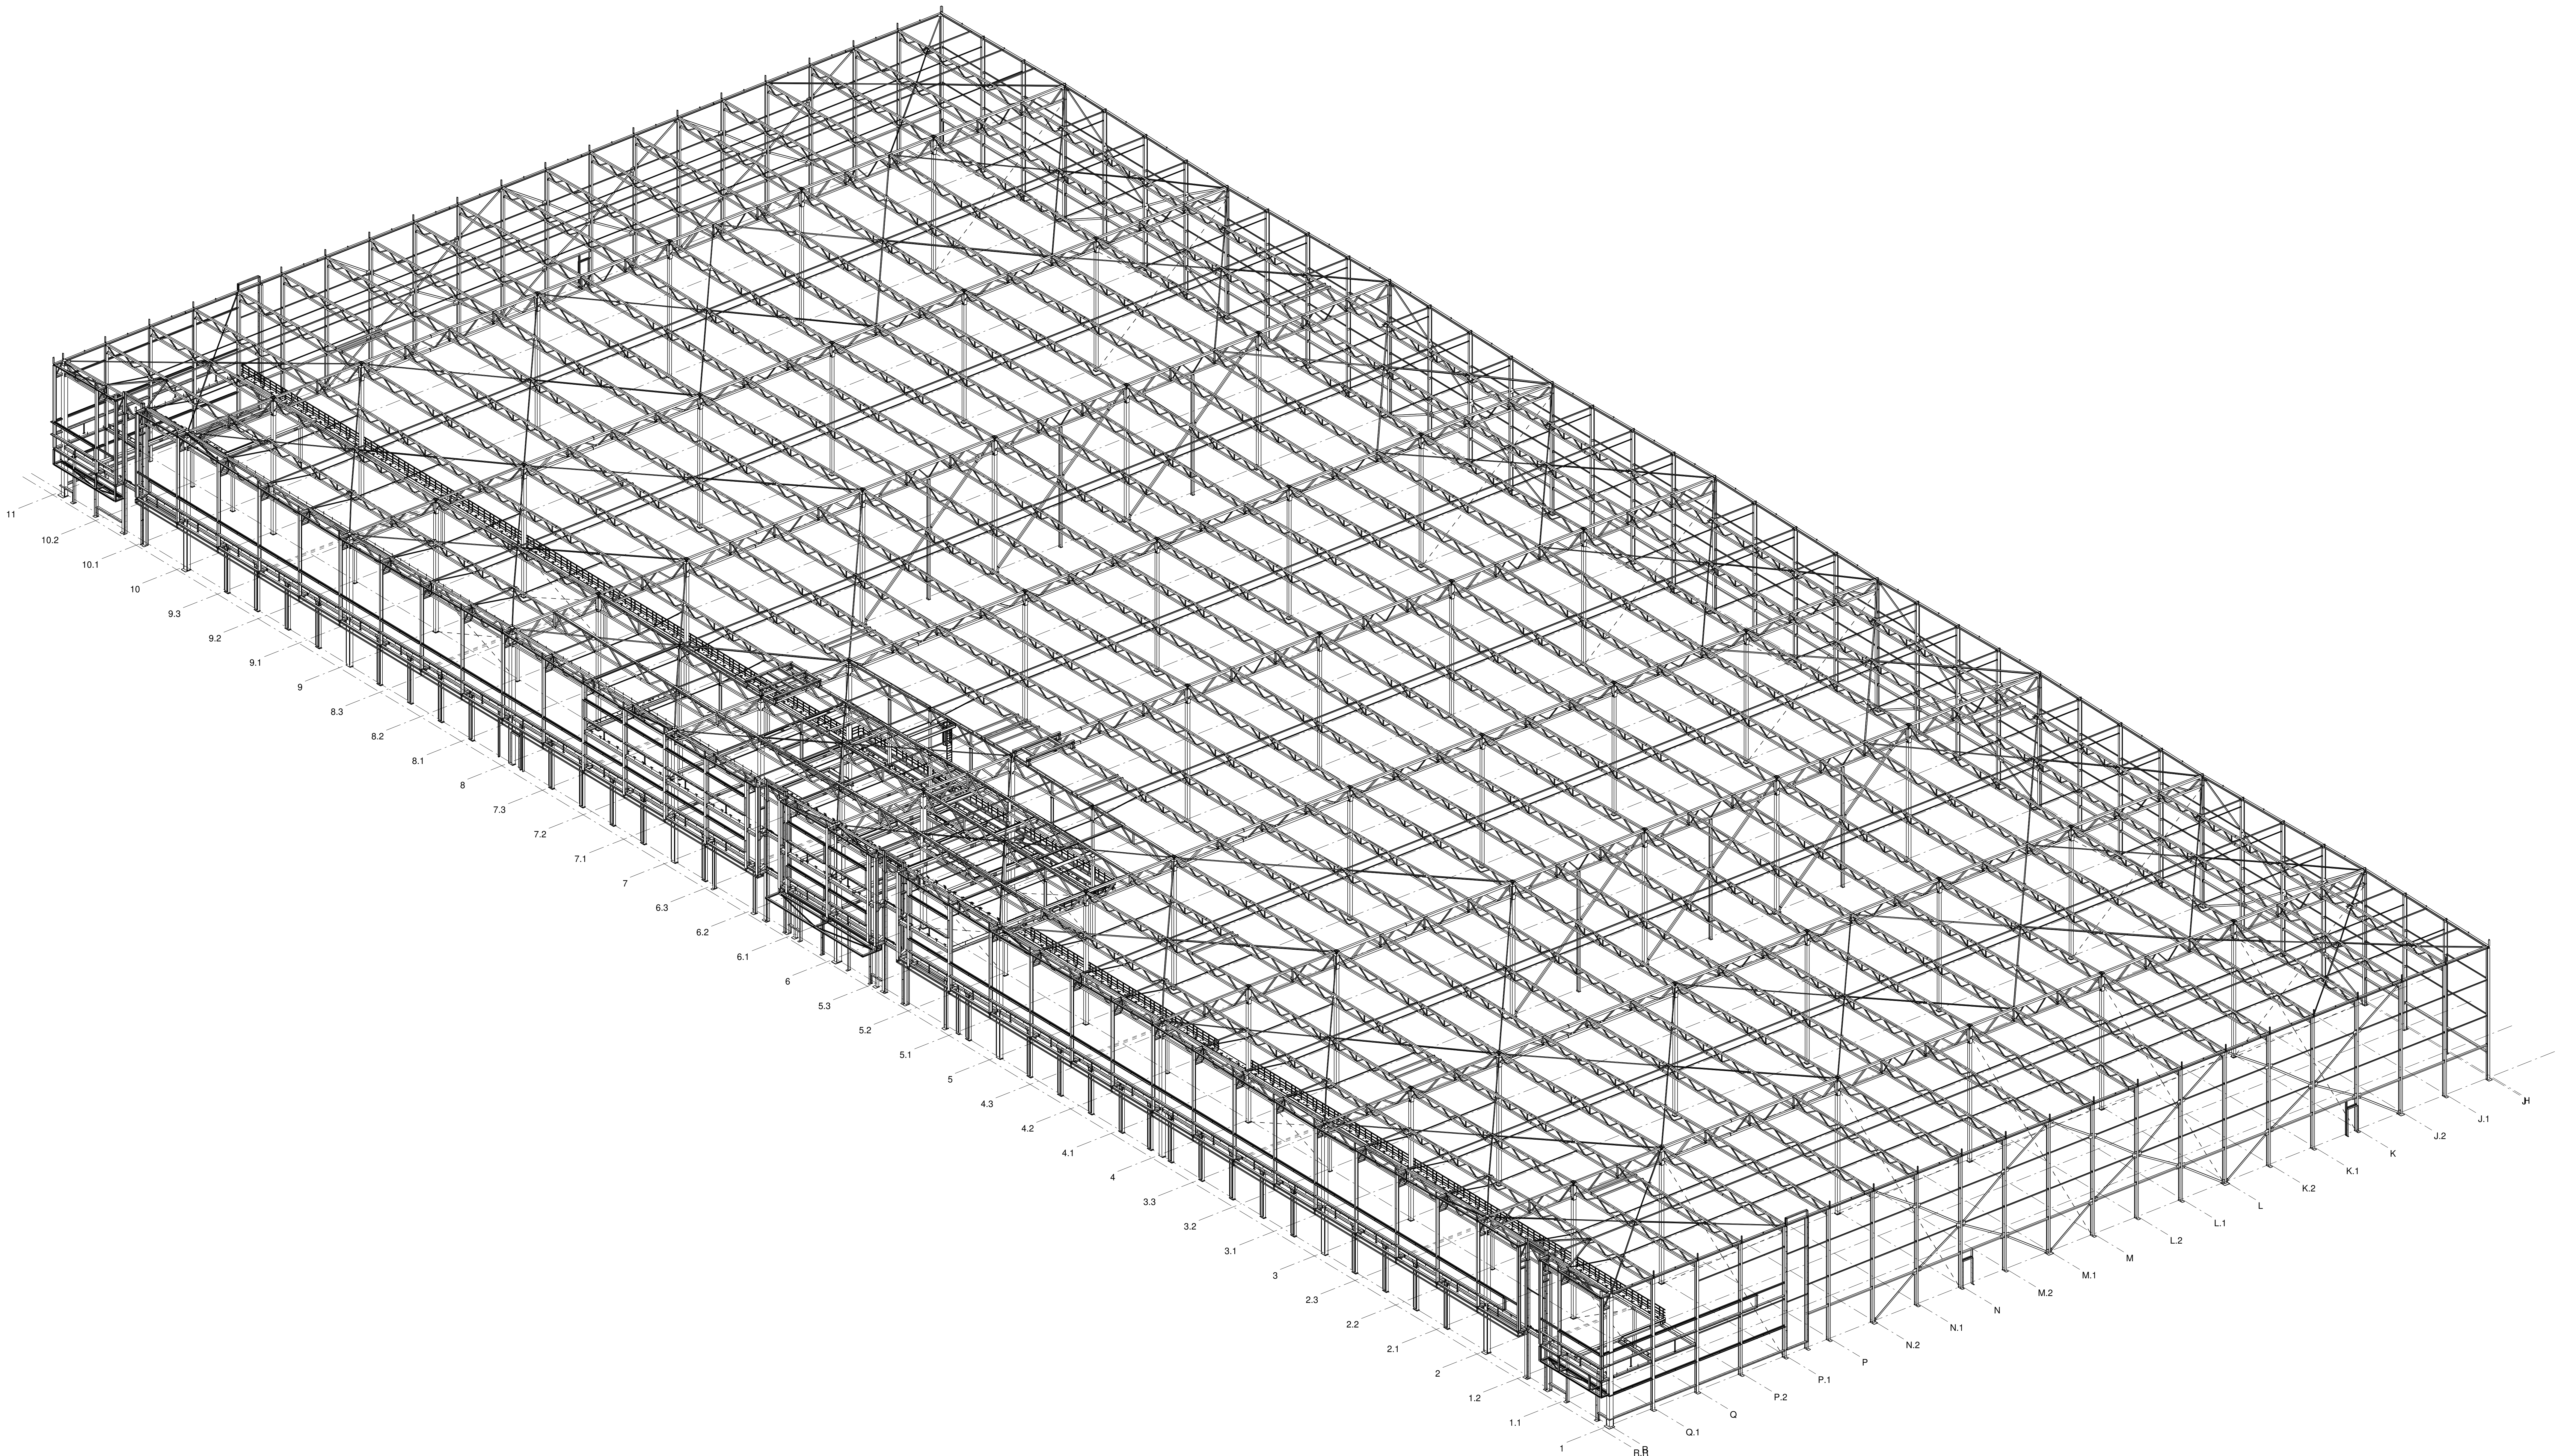

3D
1:200

4	03	DEFINITIEF	14.05.2020
3	02	TER GOEDKEURING	03.04.2020
2	01	TER GOEDKEURING	27.03.2020
1	00	TER GOEDKEURING	08.02.2020
Rev. no. Revisie Revisie omschrijving			Revisie datum

Conservering: RAL7011

Tekening Naam: WH3 - 3D

Opdrachtgever: Borghese Logistics

Projectnaam: GMLP Schiphol WH3 and WH4

Bouwlocatie: Walravenlaan 1-5

Lassen: volgens EN-ISO 3834 of EN-ISO 14554

Staalqualiteit: S235: dubbele hoeken a=0,586 (mm, a=0) enkelzijdig a=1,16

Beurt: S235: platen, buizen & walsprofielen S235: buisprofielen

Beurt: S355: IPE, IPEB, THZ-profielen

Beurt: S355: (over andere revisies)

Getekend:
RCK
Datum:
14.05.2020



de Landweer 1
3771 LH Borneveld
tel: 0940-401150

Schaal: zie tekening
Tekening:
6 [1]