


Eerste Verdieping

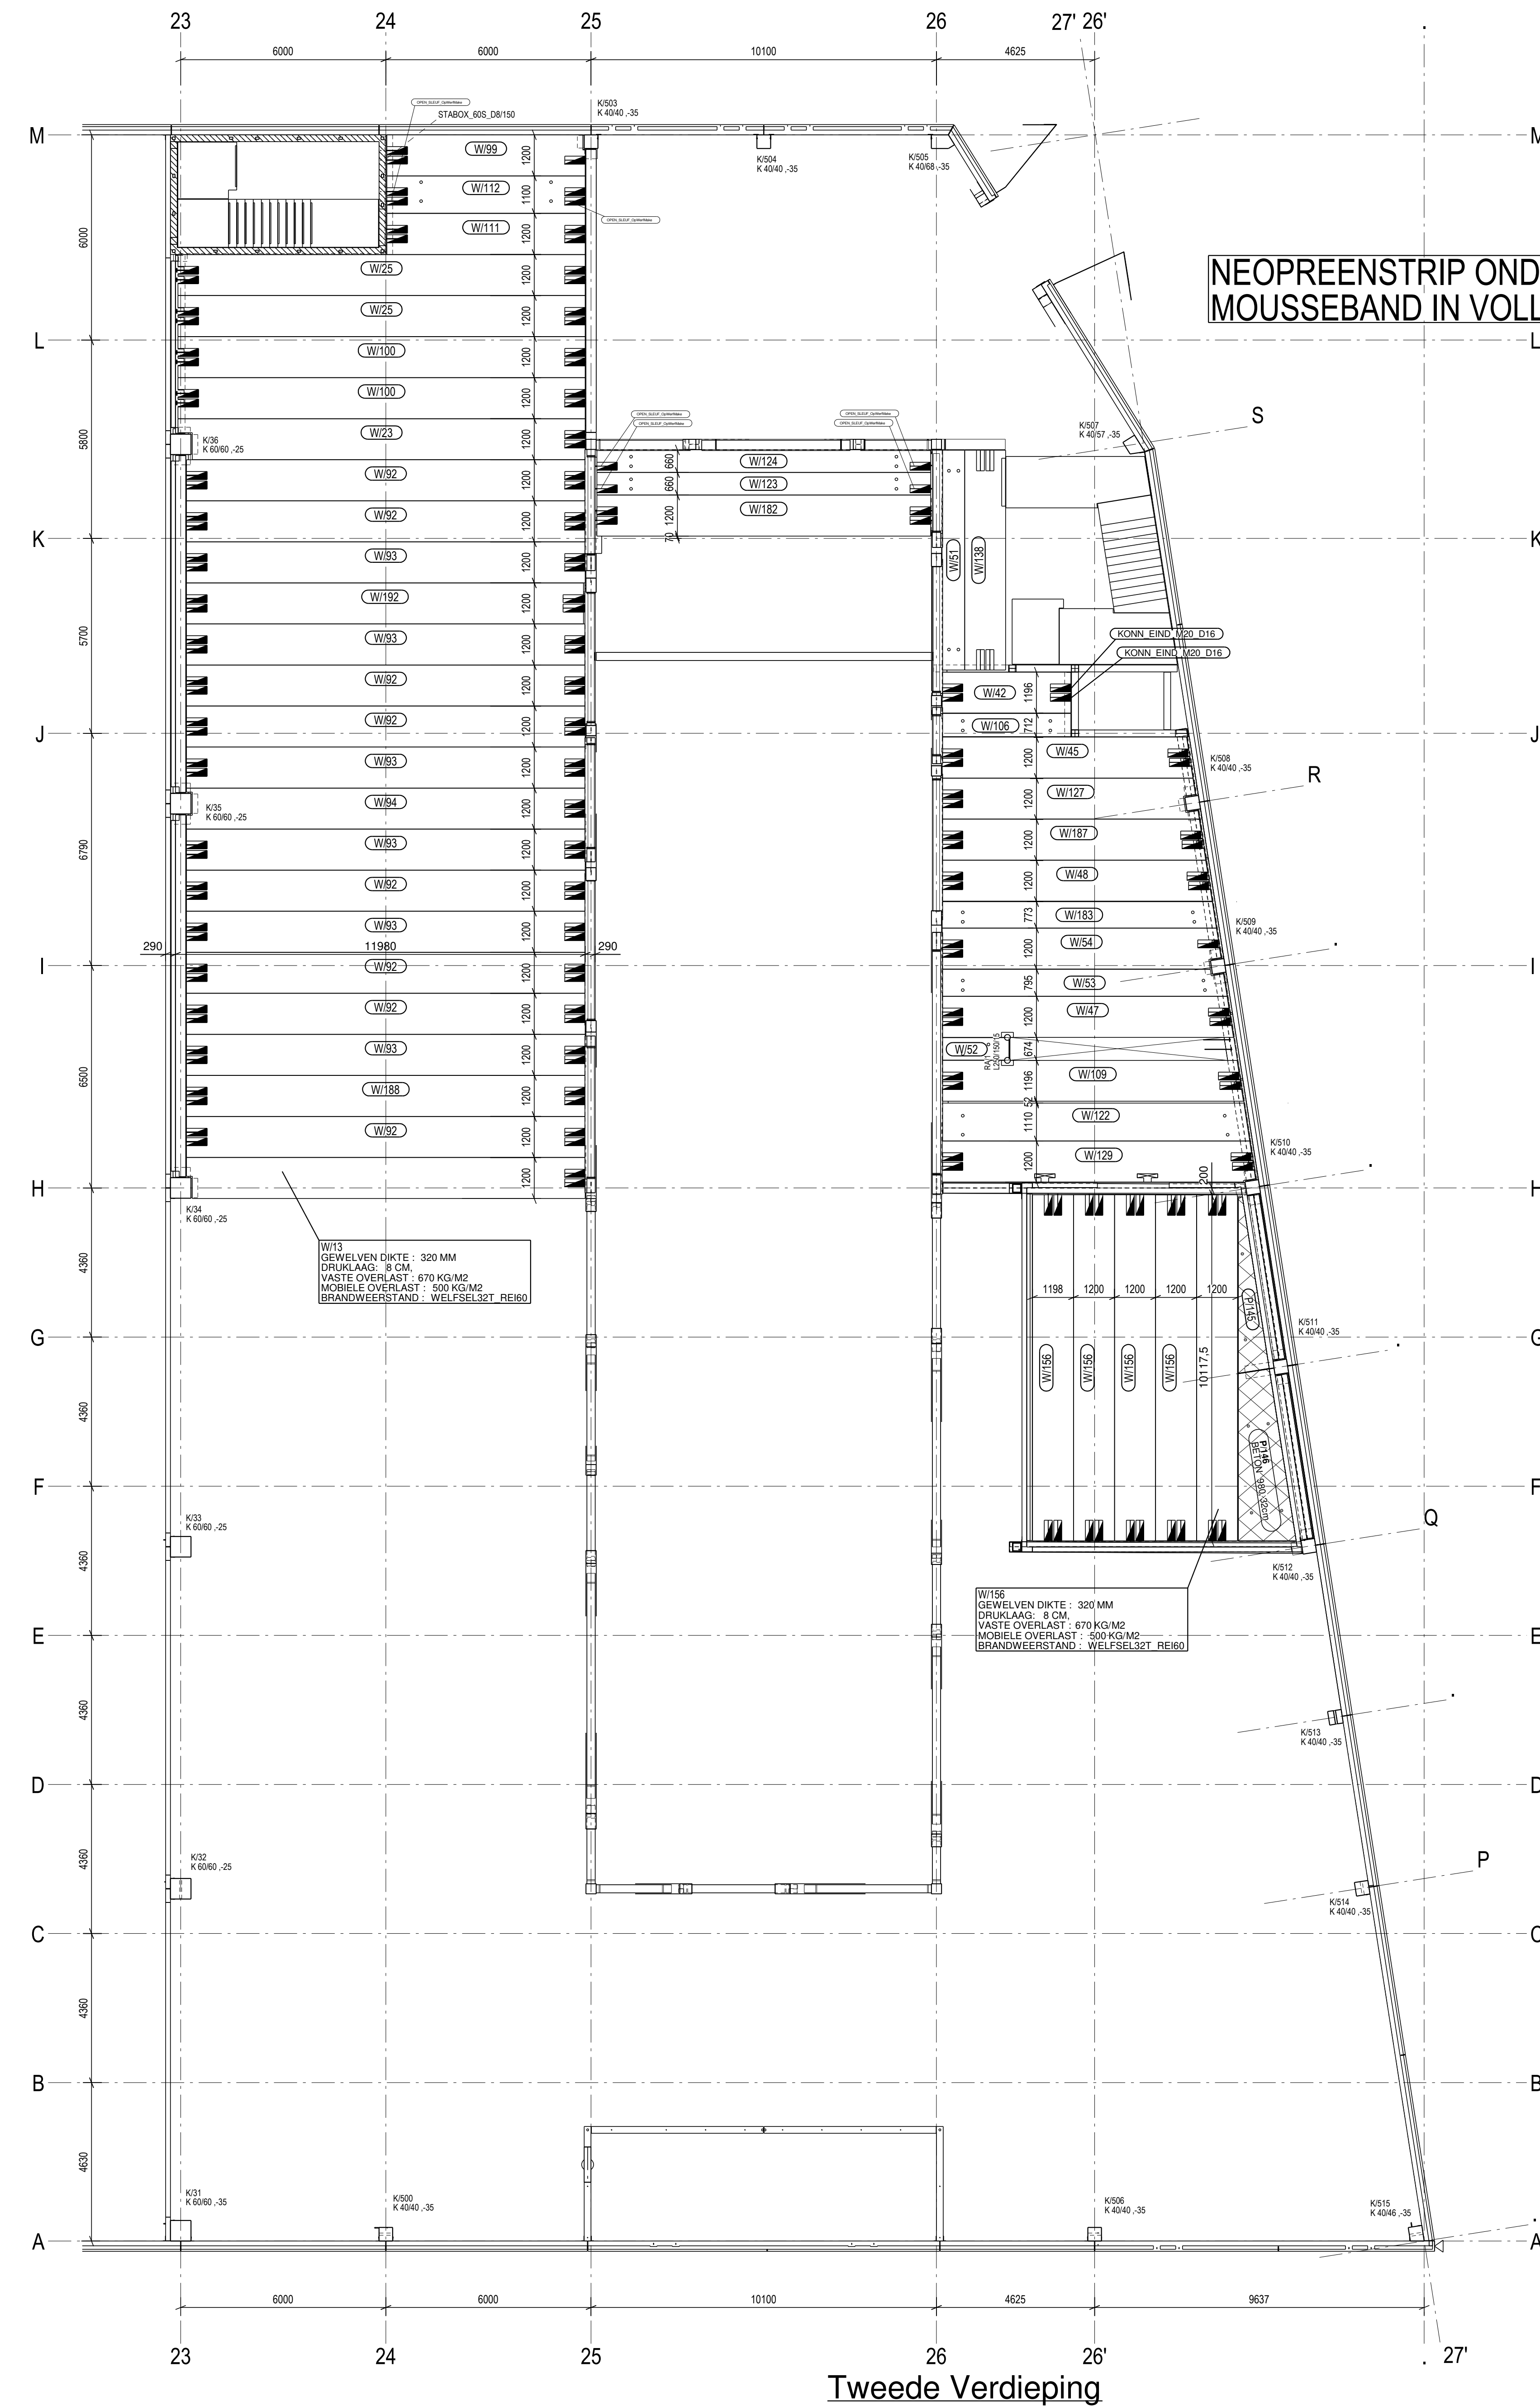

Tweede Verdieping

WILLY NAESSENS Industriebouw
NEDERLAND

Vimmerik 18
 NL-5253 CB Nieuwkuijk
 Tel. : +31 (0)85-273230
 E-mail : info@willynaessens.nl
 www.willynaessens.nl

Project : KNM Houten

Bouwplaats :

Aannemer :

GEWELVENPLAN KANTOOR

Projectleider :		Gekend door :	Plan nr. :
Dossier nr. : NL-850116		Tom Kasteleyn	9
Datum : 12/08/19		Productie door :	Schaal : 1:100
14/08/19		Tom-K (128)	
20/08/19		Tekening opmaken voor productie	
26/08/19		Tekening opmaken voor montage	
		Nummering geupdated	

Het uitvoeren van doorboringen in de betonstructuur, welfsels, TT-dakelementen en wanden (met uitzondering van deze, die aangeduid zijn op de uitvoeringsplannen van de N.V. Willy Naessens Nederland) zijn alleen mogelijk na controle en goedkeuring van Willy Naessens Nederland.

Voor akkoord Datum :
 Handtekening :