
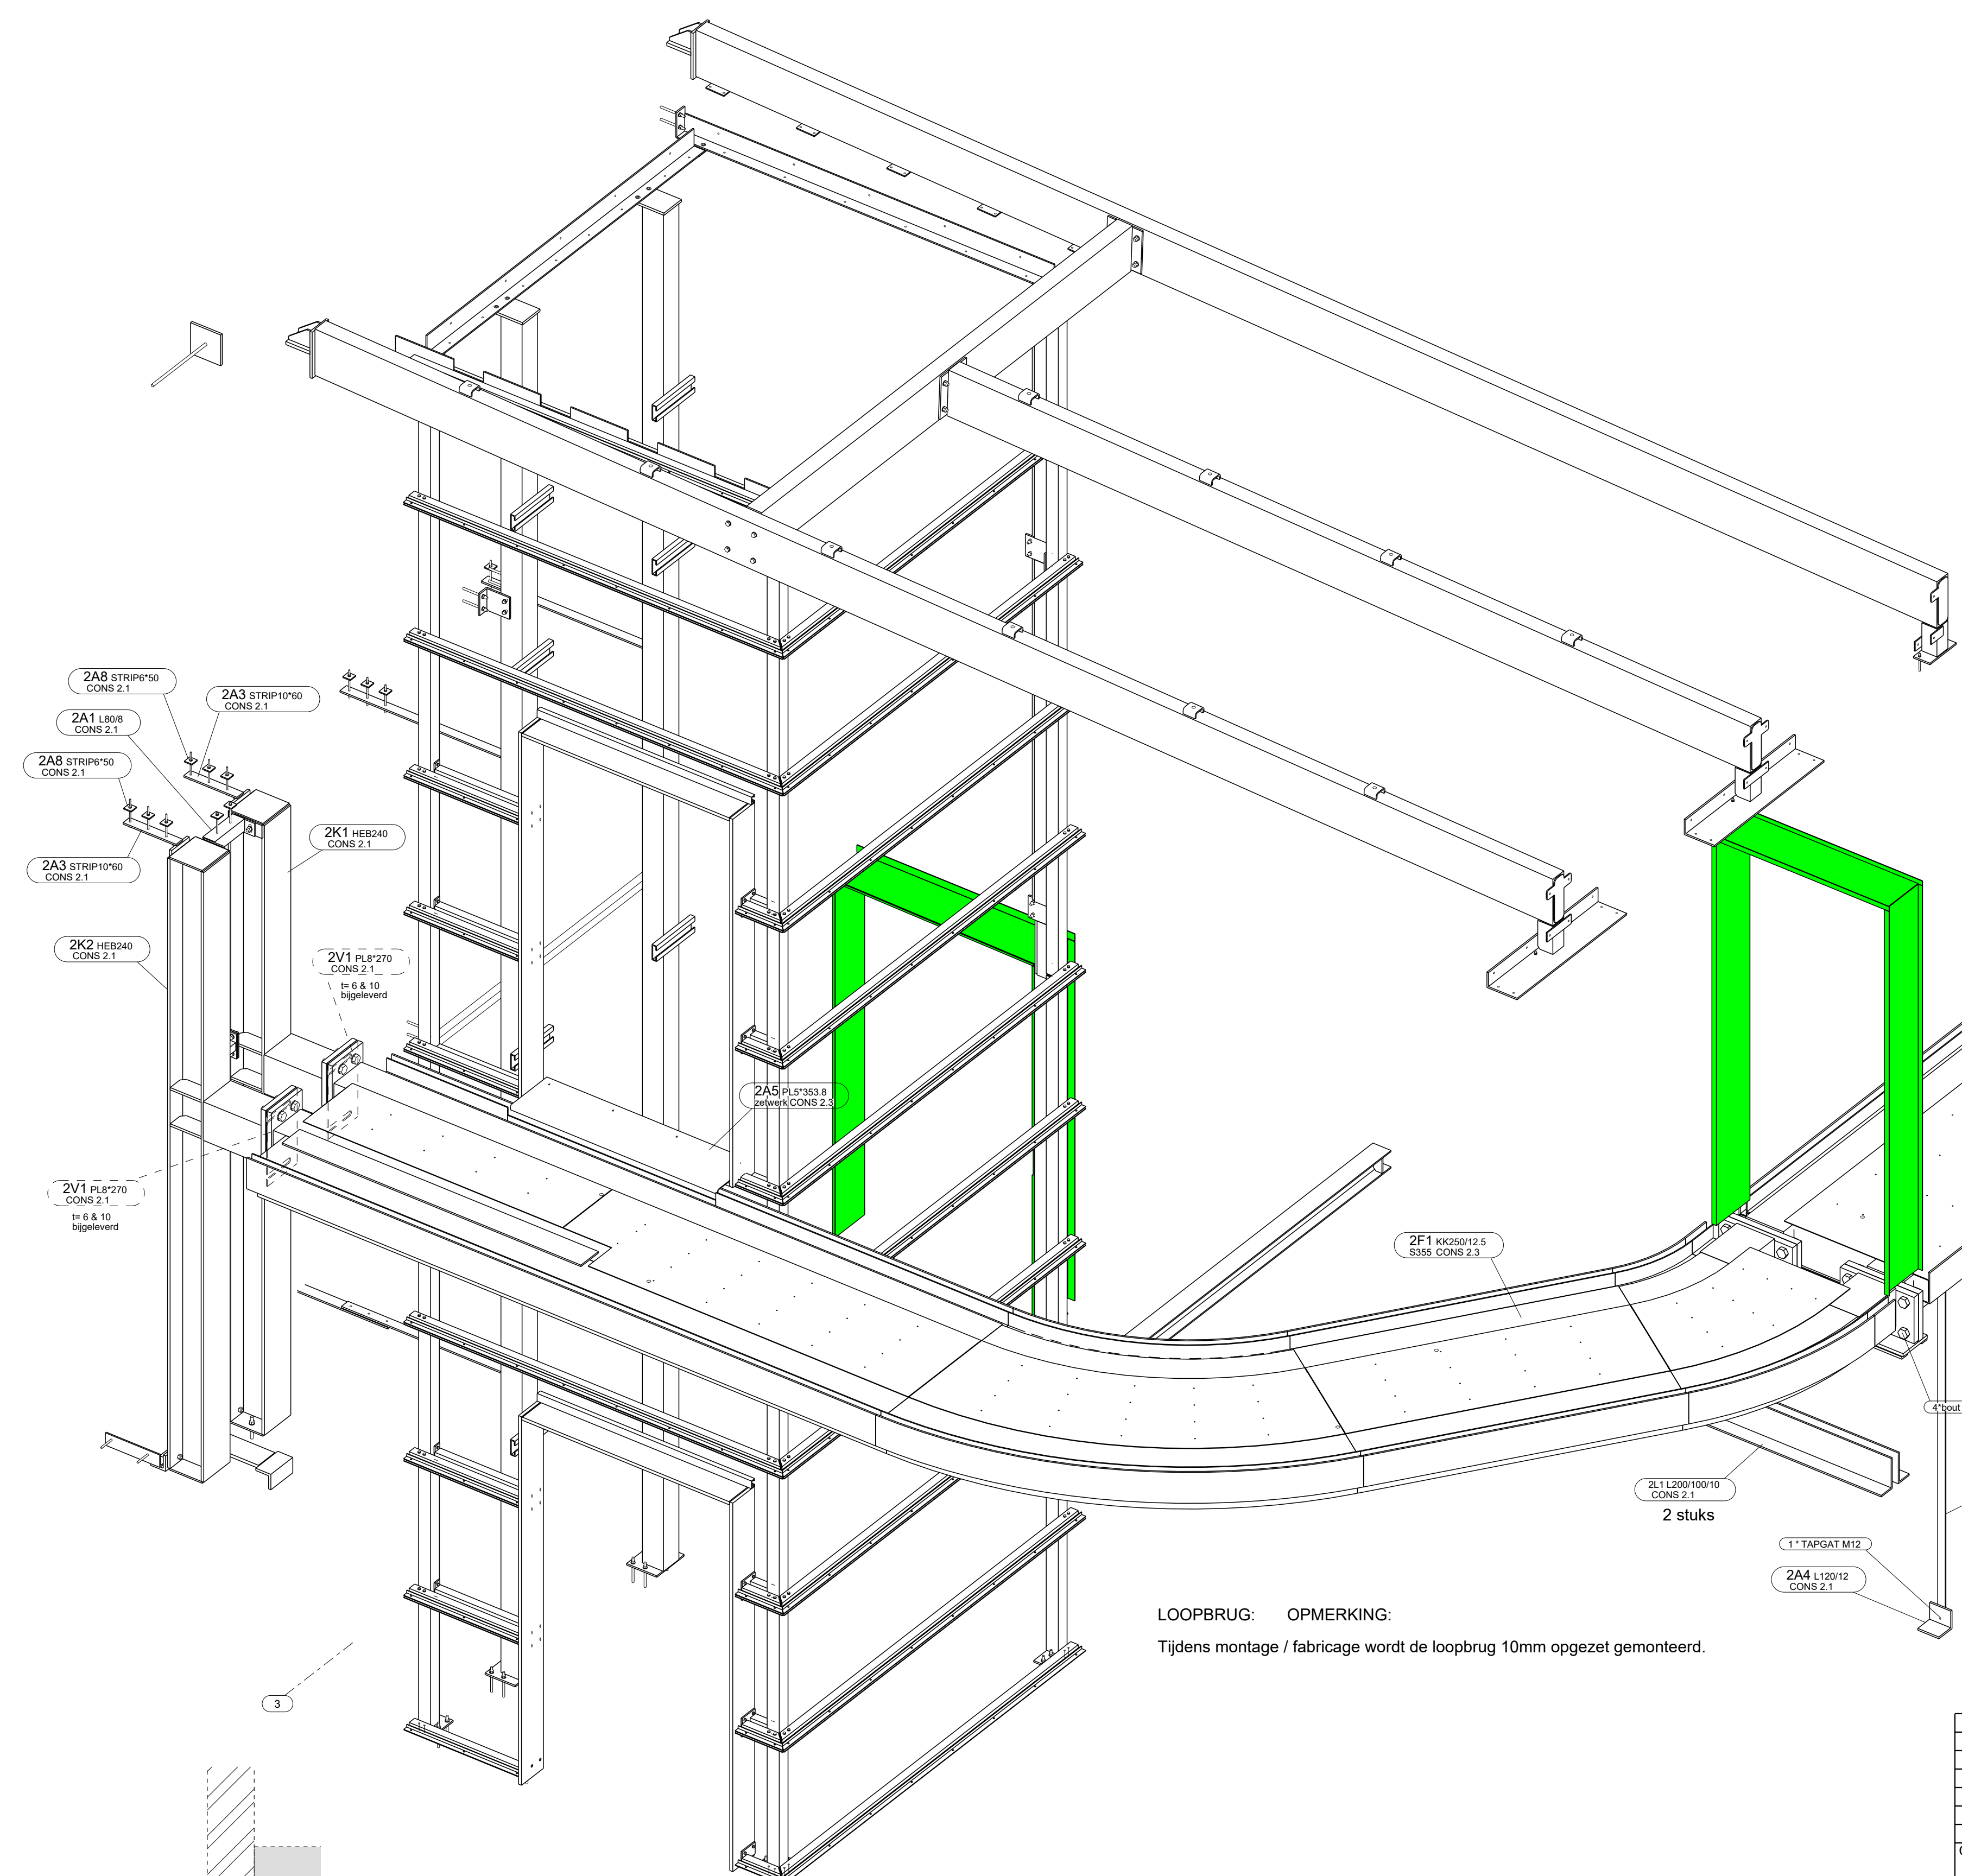


Conservings- & Transportlijst	Fase naam	Afwerking	Commentaar	Oprichtingsfase
	CONS 1.1	2 COMP ZFF PRIMER RAL VRIJ 80µm	liffkooi	
	CONS 1.3	2 laag NATLAK RAL7016 160µm	liffkooi	
	CONS 1.7	2 COMP ZFF PRIMER RAL VRIJ 80µm	ijdele / montage	
	ANK 1.9	THERMISCH VERZINKT	ankers	
	CONS 2.1	2 COMP ZFF PRIMER RAL VRIJ 80µm	loopbrug	
	CONS 2.3	2 laag NATLAK RAL7016 160µm	loopbrug	
	ANK 2.9	GLANSVERZINKT	ankers	
	CONS 3.3	2 laag NATLAK RAL7016 160µm	ankers	-1010
	CONS 4.1	2 COMP ZFF PRIMER RAL VRIJ 80µm	kaders in achterwand lift	
	CONS 4.3	2 laag NATLAK RAL7016 160µm	hoge dak (atrium)	
	ANK 4.9	GLANSVERZINKT	trekstangen / ankers	
	CONS 9.1	2 COMP ZFF PRIMER RAL VRIJ 80µm	aanpassing constructie boven tolletgroepen	-1015
	ANK 9.9	GLANSVERZINKT	ankers	-1015
	CONS 10.3	2 laag NATLAK RAL7016 160µm	zetwerk over HVA + kolom	-1019
	F2000	NOG TE FASEREN STAALWERK	nog in te delen staalwerk	

gewichten >1500kg
(zichtbaar op deze tekening)

Merk	Profiel	Lg. (mm)	Aantal	Gewicht (kg)
2F1	KK250/12.5	4165	1	3592

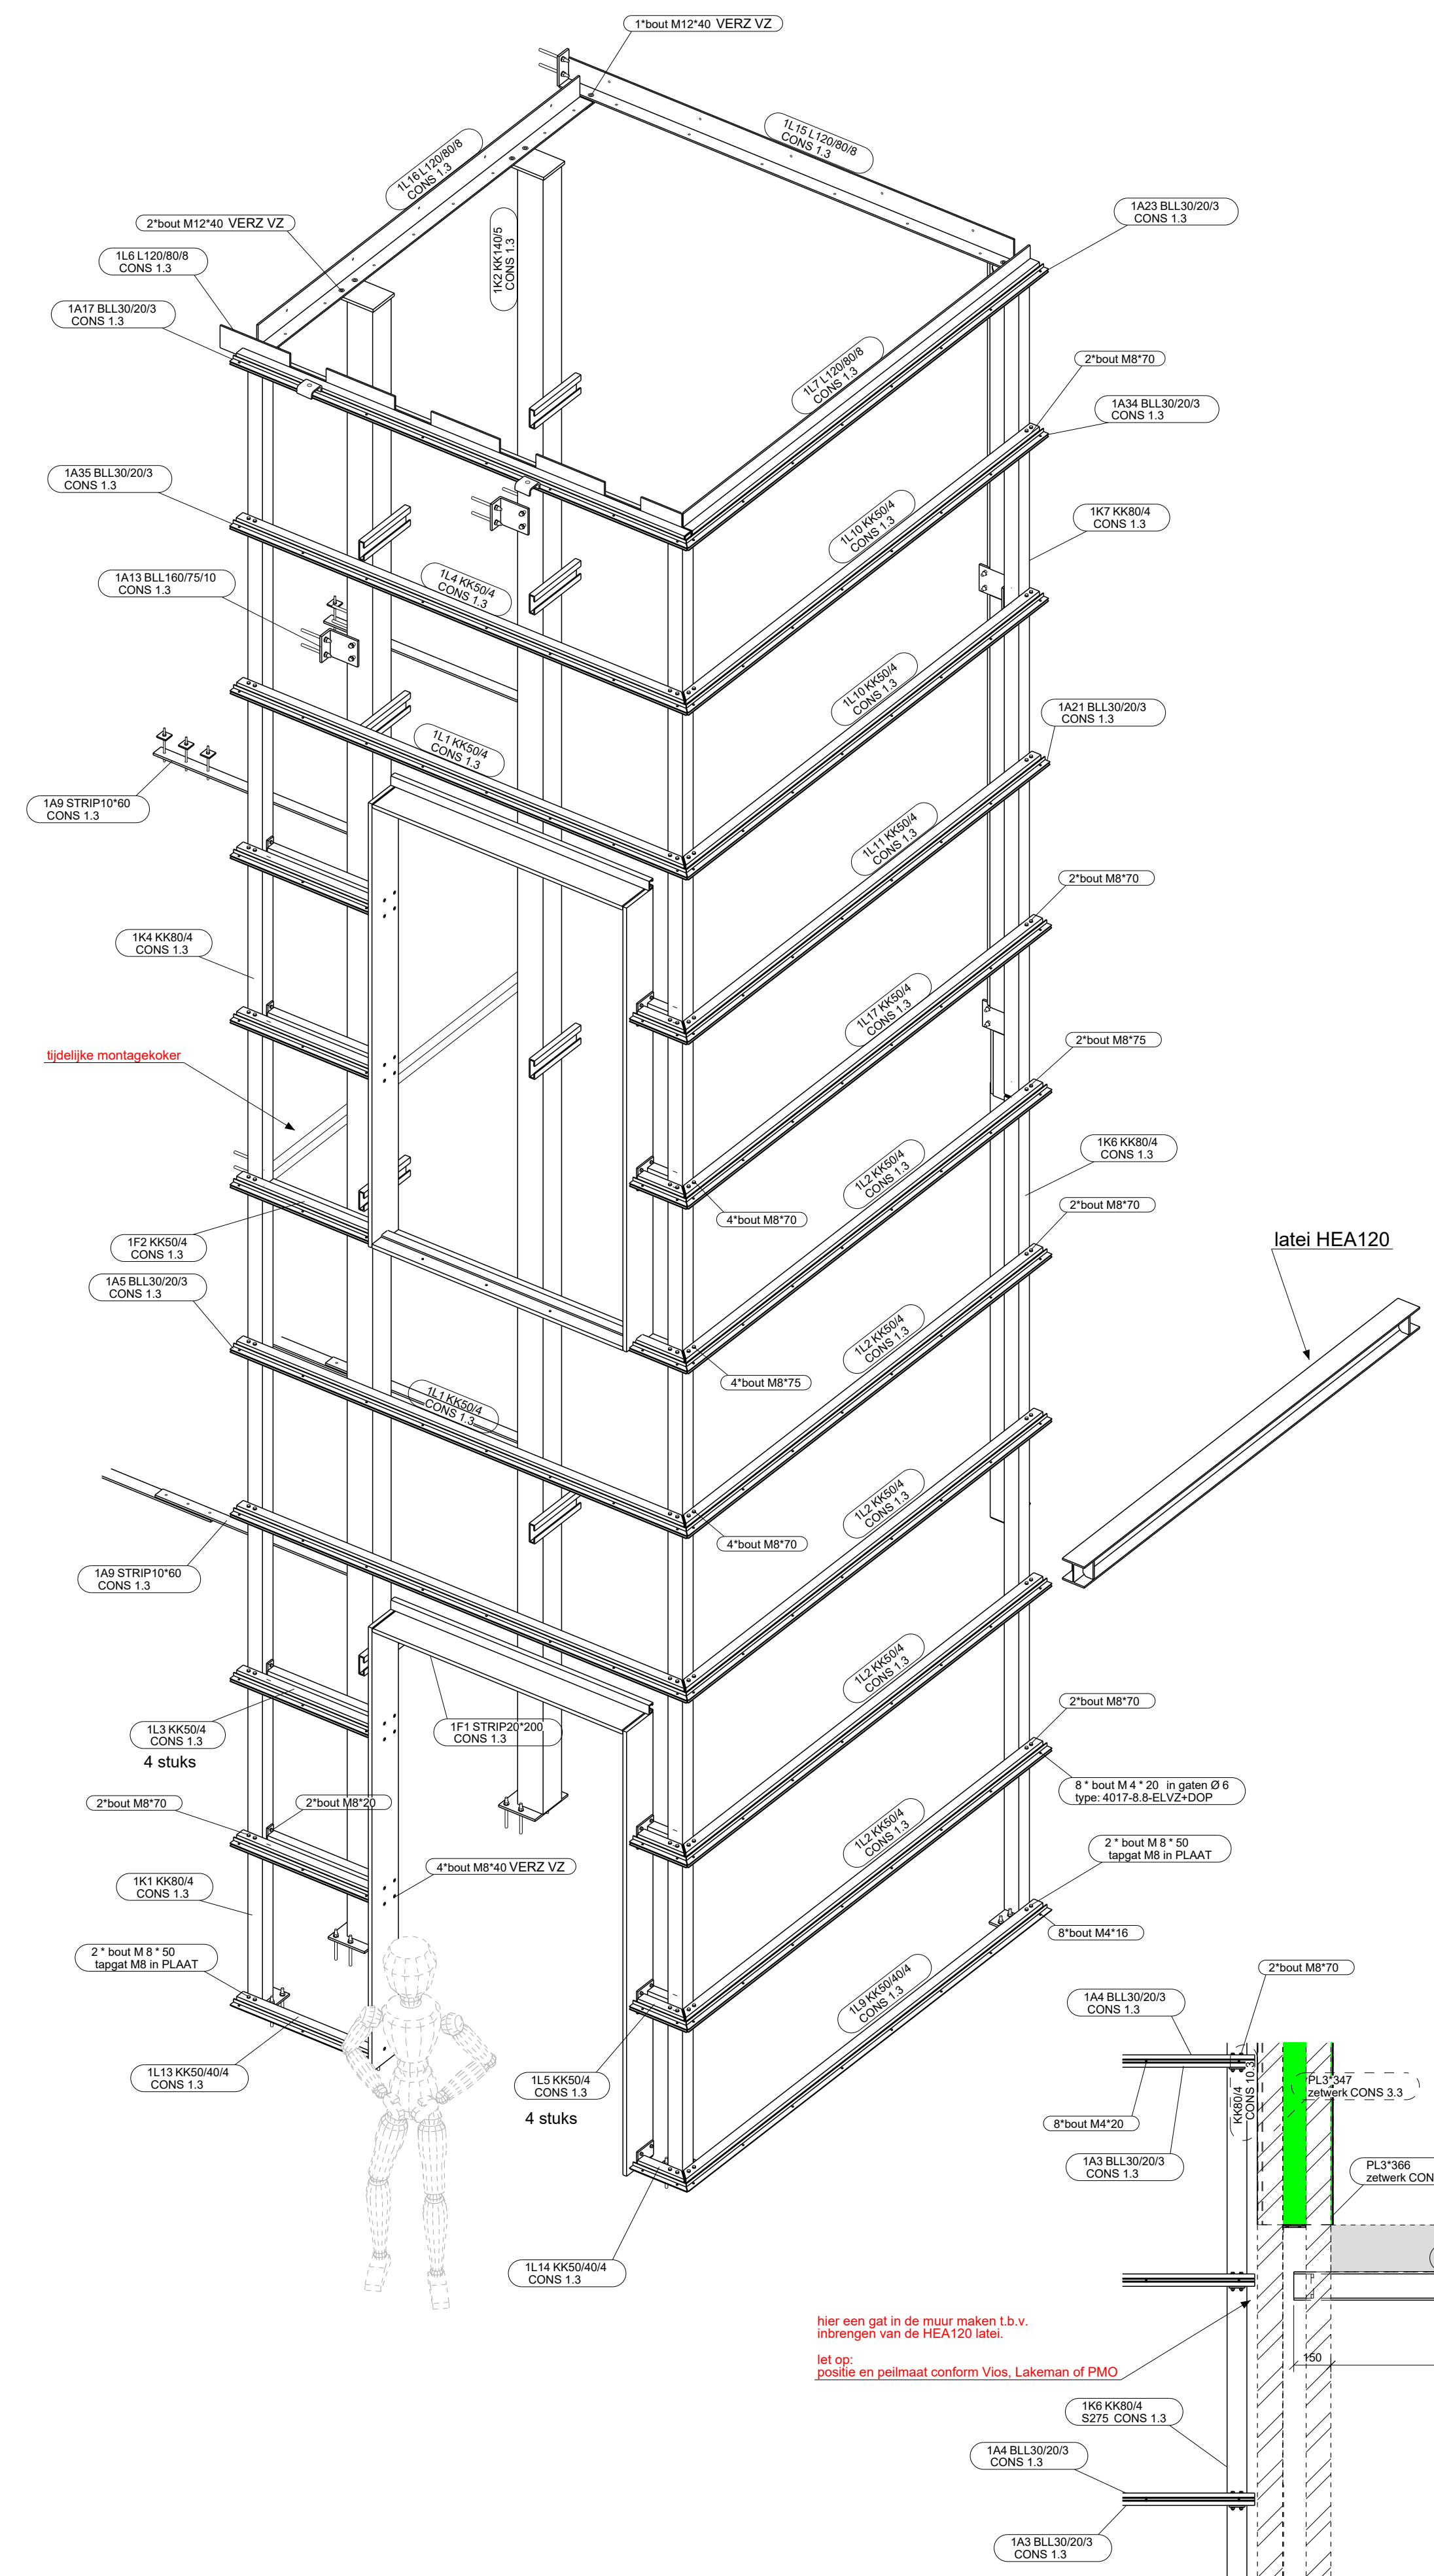

Executieklasse: EXC2

DEFINITIEF

Rev. nr.	Rev. fase	Revisie omschrijving	Rev. datum
6	-	DEFINITIEF	TLI 06-01-2020
5	-	DEFINITIEF	TLI 24-12-2019
4	-	TER VRIJGAVE	hoofdmaatvoering vastgelegd t.b.v. uitwerking i.o.m. J. Mallo
3	-	TER VRIJGAVE	ter vrijgave productie (door opdrachtgever)
2	-	TER VRIJGAVE	ter vrijgave productie (door opdrachtgever)
1	-	VOORLOPIG	TLI 09-10-2019

Oprichtingsfase:	Getekend: Thomas Ligthart
Kontakt der Continenten	Schaal: zie aanzicht
Hoofdconstructeur: iKAABEE	Formaat: A1-verlengd
Werk: Conferentiehotel Kontakt der Continenten	FASE 1 + 2
Adres: Amersfoortsestraat 20, Soesterberg	

Onderwerp: 3D Staaloverzicht - Liftkooi en Loopbrug	Materiaal: S235 T.A.V. Bouten: 8.8-THVZ gerold T.A.V.
Lassen: zie werkplaatstekeningen	Algemeen: S235 a = 0,38 x t S355 a = 0,44 x t T.A.V.

VIC OBDAM

Projectnummer: 280124

Tekening: G [3]

BOUWEN BEGINT MET STAAL

T: 020-453 044 (algemeen) | T: 020-363 690 (tekeningen)