


Conserverings- & Transportlijst			
Fase naam	Afwerking	Commentaar	Opdrachtfase
CONS 200.1	2 COMP ZFF PRIMER RAL VRJ 80µm	HAL VIC OBDAM	
ANK 200.9	THERMISCH VERZINKT	Ankers	

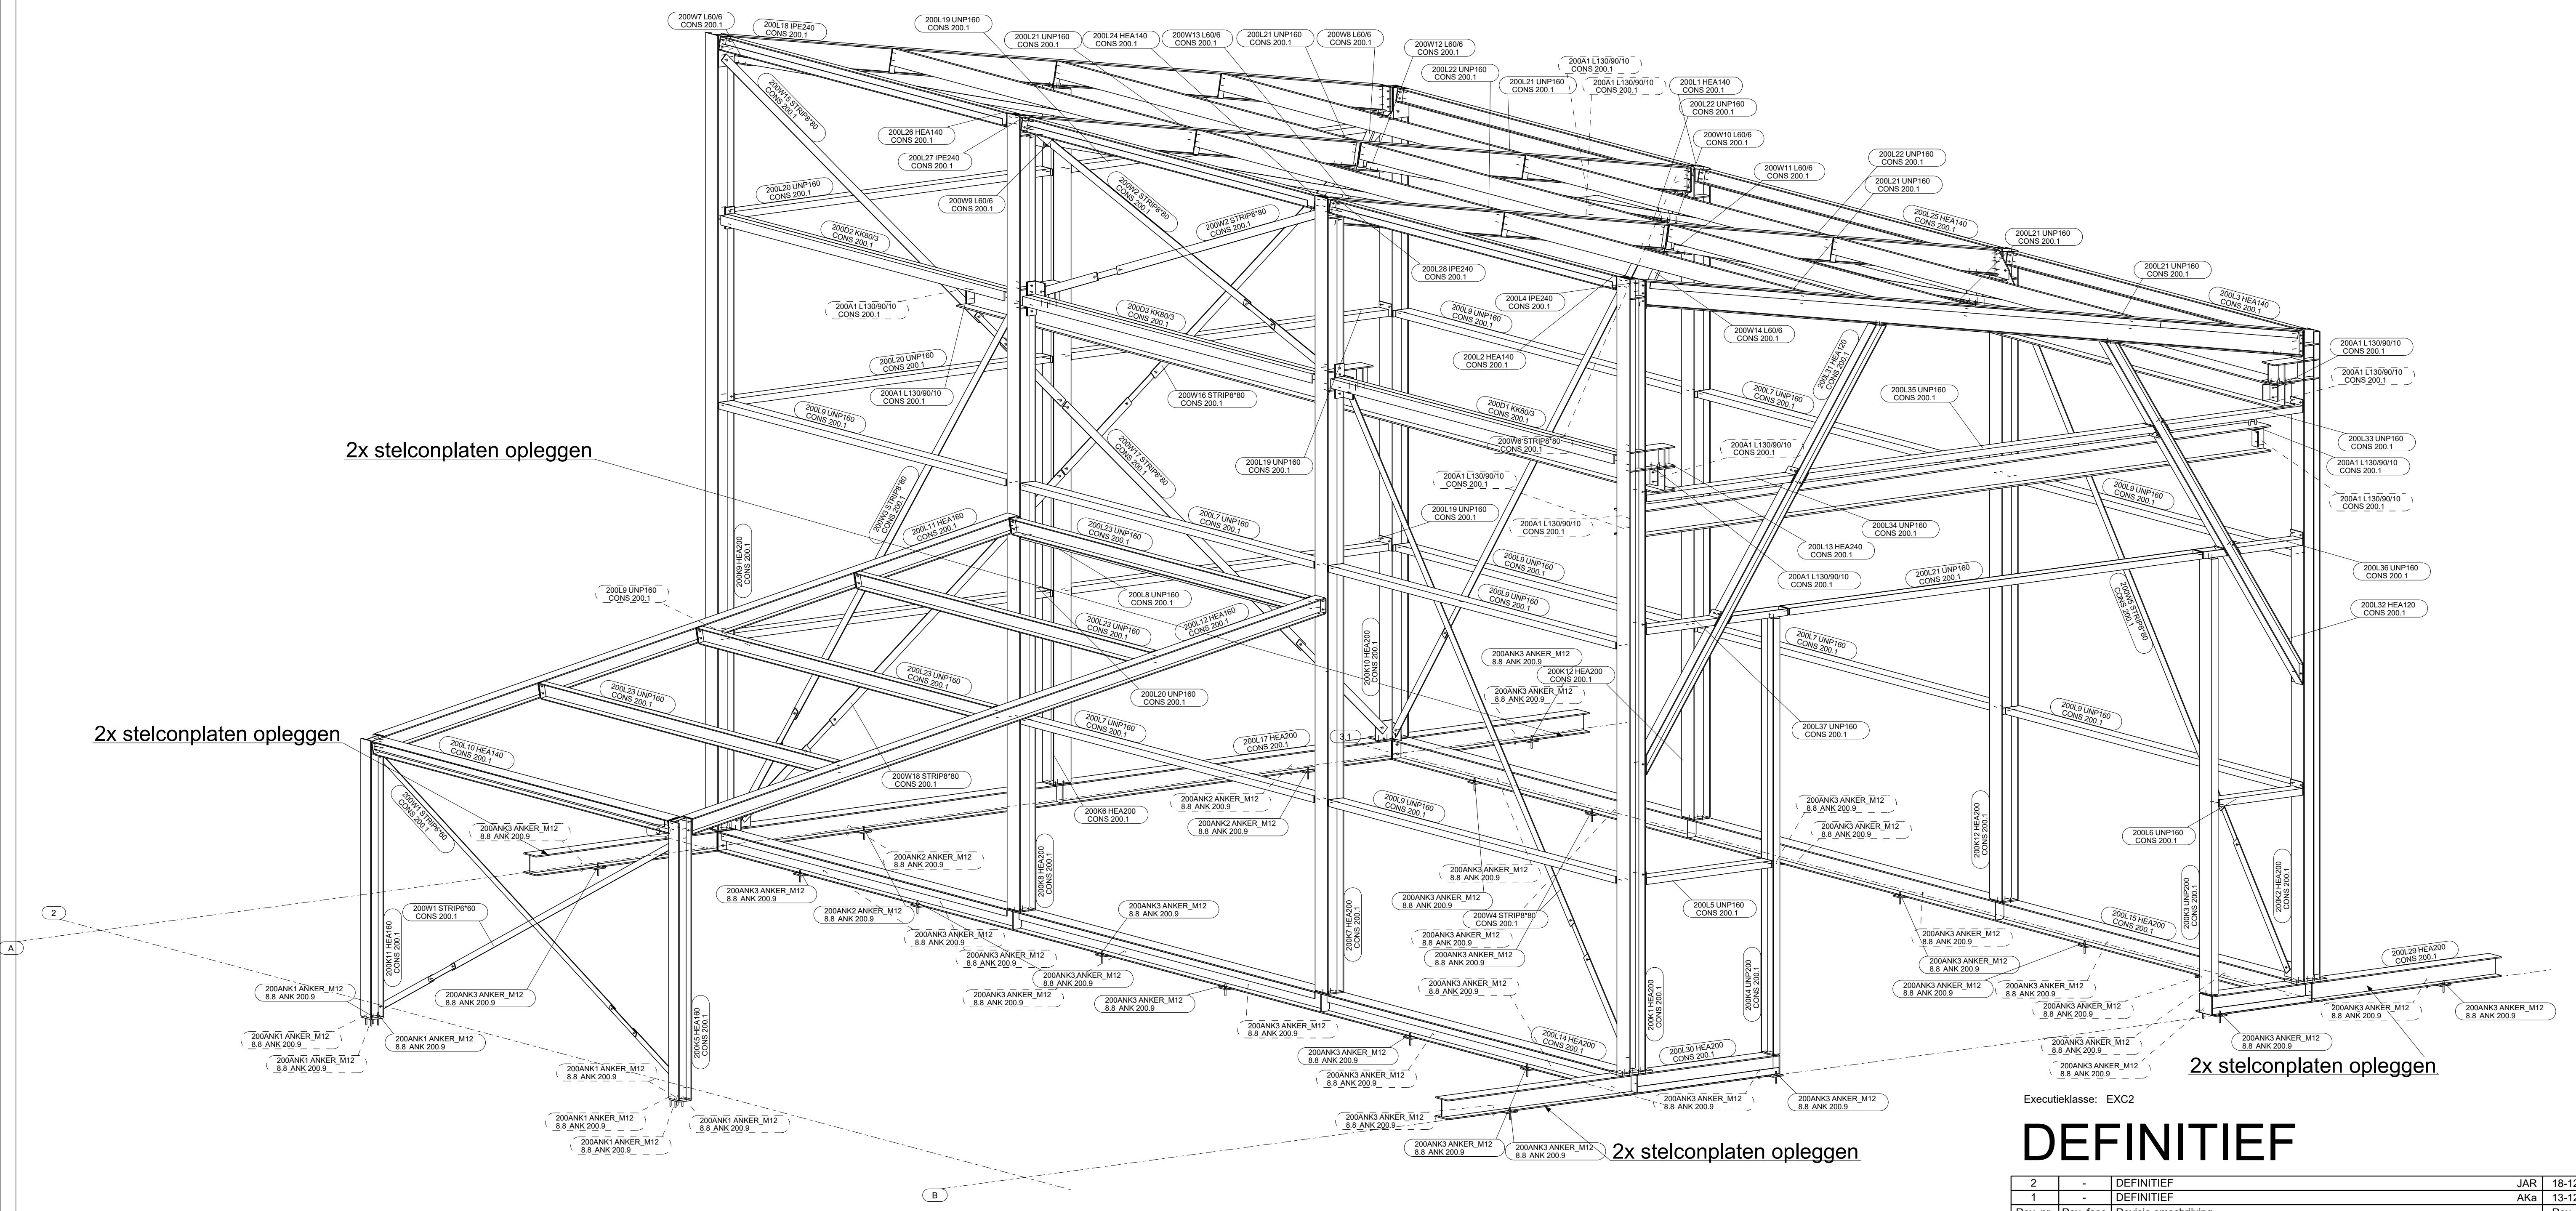

3D , 1:30

2	-	DEFINITIEF	JAR	18-12-2019
1	-	DEFINITIEF	AKa	13-12-2019
Rev. nr.	Rev. fase	Revisie omschrijving	Getekend:	JAR
Opdrachtgever: Vries en Verburg			Schaal:	zie aanzicht
Hoofdconstructeur: IMD Raadgevende Ingenieurs			Formaat:	A1
Werk:	Biopartner 5			
Adres:	Leiden Bio Science Park			
Onderwerp:	3D MONTAGEHAL			
Materiaal:	S235 T.A.V. Bouter: 8.8-THVZ gerold T.A.V.			
Lassen:	zie werkplaatsstekeningen			
Algemeen:	Alle lassen a = 4 tenzij anders vermeld			
<b>VIC OBDAM</b>			Projectnummer: 290199	
Tekening: G [1]				
BOUWEN BEGINT MET STAAL				