


| Conserverings- & Transportlijst |                                    |                                 |  |              |
|---------------------------------|------------------------------------|---------------------------------|--|--------------|
| Fase naam                       | Afwerking                          | Commentaar                      |  | Opdrachtfase |
| CONS 1.6                        | ONBEHANDELD                        | Kopplaten aan Leka paal         |  |              |
| CONS 2.1                        | 2 COMP ZFF PRIMER RAL VRU 80 mu    | Hijsgogen lift                  |  |              |
| CONS 2.4                        | 3 lgs Intershield C5+ RAL 7035     | Liftconstructie Noord           |  |              |
| CONS 2.5                        | TV+ 3 lgs Intershield C5+ RAL 7035 | Lufel ondersteuning Noord       |  |              |
| CONS 2.6                        | 3 lgs Intershield C5+ RAL 9005     | Liftschacht rooster plafond (N) |  |              |
| ANK 2.9                         | THVZ                               | Ankers                          |  |              |
| CONS 3.4                        | 3 lgs Intershield C5+ RAL 7035     | Liftconstructie Zuid            |  |              |
| CONS 3.5                        | TV+ 3 lgs Intershield C5+ RAL 7035 | Lufel ondersteuning Zuid        |  |              |
| CONS 3.6                        | 3 lgs Intershield C5+ RAL 9005     | Liftschacht rooster plafond (Z) |  |              |
| ANK 3.9                         | THVZ                               | Ankers                          |  |              |
| CONS 4.1                        | 2 COMP ZFF PRIMER RAL VRU 80 mu    | Hijsgogen Lufels                |  |              |
| CONS 4.3                        | 3 lgs Intershield C5+ RAL 7035     | Lufel trapvoorz. Noord          |  |              |
| CONS 4.4                        | 3 lgs Intershield C5+ RAL Vrij     | Lufelconstructie Noord          |  |              |
| CONS 4.5                        | TV+ 3 lgs Intershield C5+ RAL 7035 | Lufel bordvoorz. Noord          |  |              |
| CONS 5.3                        | 3 lgs Intershield C5+ RAL 7035     | Lufel trapvoorz. Zuid           |  |              |
| CONS 5.4                        | 3 lgs Intershield C5+ RAL Vrij     | Lufelconstructie Zuid           |  |              |
| CONS 5.5                        | TV+ 3 lgs Intershield C5+ RAL 7035 | Lufel bordvoorz. Zuid           |  |              |

gewichten >1500kg  
(zichtbaar op deze tekening)

| Merk | Profiel    | Lg (mm) | Aantal | Gewicht (kg) |
|------|------------|---------|--------|--------------|
| 2F1  | KW200/14.2 | 8924    | 1      | 5045         |
| 3F1  | KW200/14.2 | 8919    | 1      | 5044         |
| 4L1  | IPE550     | 19685   | 1      | 2056         |
| 4L12 | IPE550     | 22735   | 1      | 2370         |
| 4L13 | IPE550     | 22735   | 1      | 2371         |
| 4L27 | IPE550     | 19685   | 1      | 2056         |
| 5L2  | IPE550     | 19685   | 1      | 2056         |
| 5L15 | IPE550     | 22735   | 1      | 2370         |
| 5L16 | IPE550     | 22735   | 1      | 2371         |
| 5L19 | IPE550     | 19685   | 1      | 2056         |

Luifel + Lift Noord

Luifel + Lift Zuid

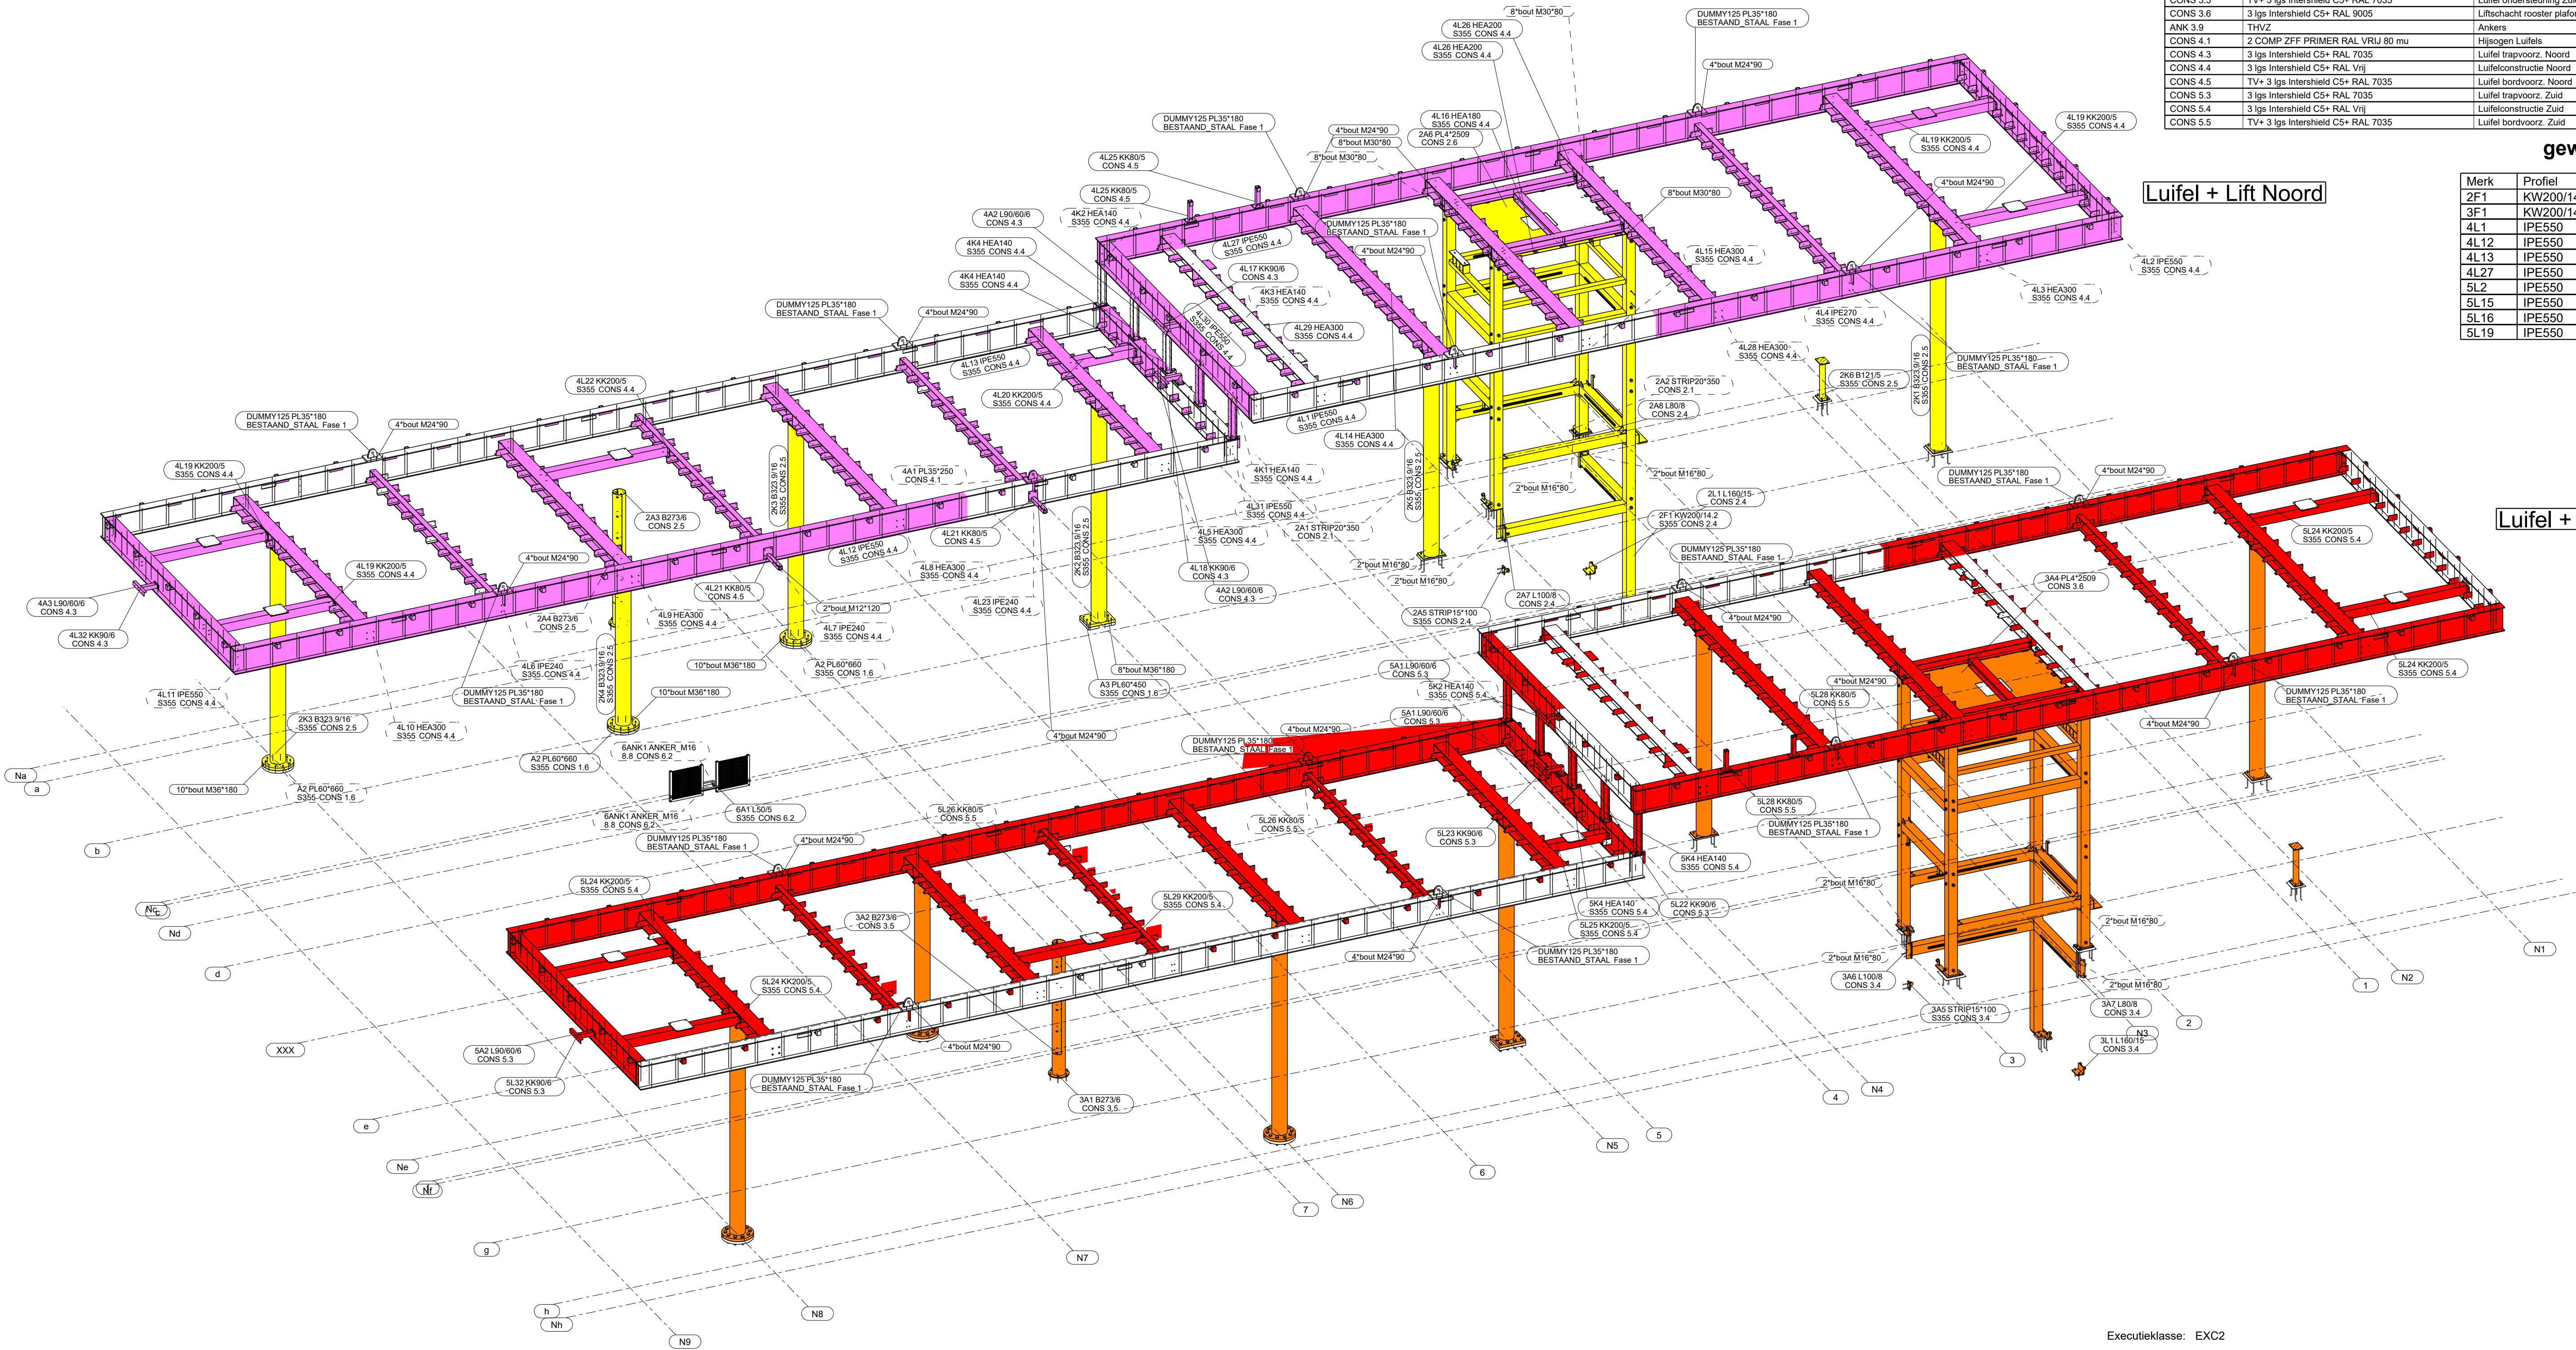

3D Staaloverzicht Totaal (Noord en Zuid) , 1:70

- = liftconstructie Noord (Fase 2 Vic Obdam)
- = liftconstructie Zuid (Fase 3 Vic Obdam)
- = luifelconstructie Noord (Fase 4 Vic Obdam)
- = luifelconstructie Zuid (Fase 5 Vic Obdam)

Executieklass: EXC2

## DEFINITIEF

|   |   |            |     |            |
|---|---|------------|-----|------------|
| 2 | - | DEFINITIEF | BDe | 20-11-2020 |
| 1 | - | VOORLOPIG  | JBa | 29-05-2020 |

|                    |           |                      |                                          |              |
|--------------------|-----------|----------------------|------------------------------------------|--------------|
| Rev. nr.           | Rev. fase | Revisie omschrijving | Getekend:                                | Bram Dekker  |
| Opdrachtgever:     |           |                      | Schaal:                                  | zie aanzicht |
| Hoofdconstructeur: |           |                      | Formaat:                                 | A1           |
| Werk:              |           |                      | FASE 1 t/m 5                             |              |
| Adres:             |           |                      | Station Alkmaar Noord                    |              |
| Onderwerp:         |           |                      | 3D Staaloverzicht Totaal (Noord en Zuid) |              |

|            |                          |              |                         |                     |
|------------|--------------------------|--------------|-------------------------|---------------------|
| Materiaal: | S235                     | T.A.V.       | Bouten: 8.8-THVZ gerold | T.A.V.              |
| Lassen:    | zie werkplaatstekeningen |              |                         |                     |
| Algemeen:  | S235                     | a = 0,38 x t | S355                    | a = 0,44 x t T.A.V. |

VIC OBDAM

BOUWEN BEGINT MET STAAL

T: 0226-453 044 (algemeen)

T: 0226-363 690 (dekenkamer)

Projectnummer: 290023

Tekening: G [1]