


Conserverings- & Transportlijst			
Fase naam	Afwerking	Commentaar	Oprachtfase
CONS 4.3	3 lgs Intershield C5+ RAL 7035	Luifel trapvoorz. Noord	
CONS 4.4	3 lgs Intershield C5+ RAL Vrij	Luifelconstructie Noord	


gewichten >1500kg

(zichtbaar op deze tekening)


Merk	Profiel	Lg (mm)	Aantal	Gewicht (kg)
4L12	IPE550	22735	1	2370
4L13	IPE550	22735	1	2371

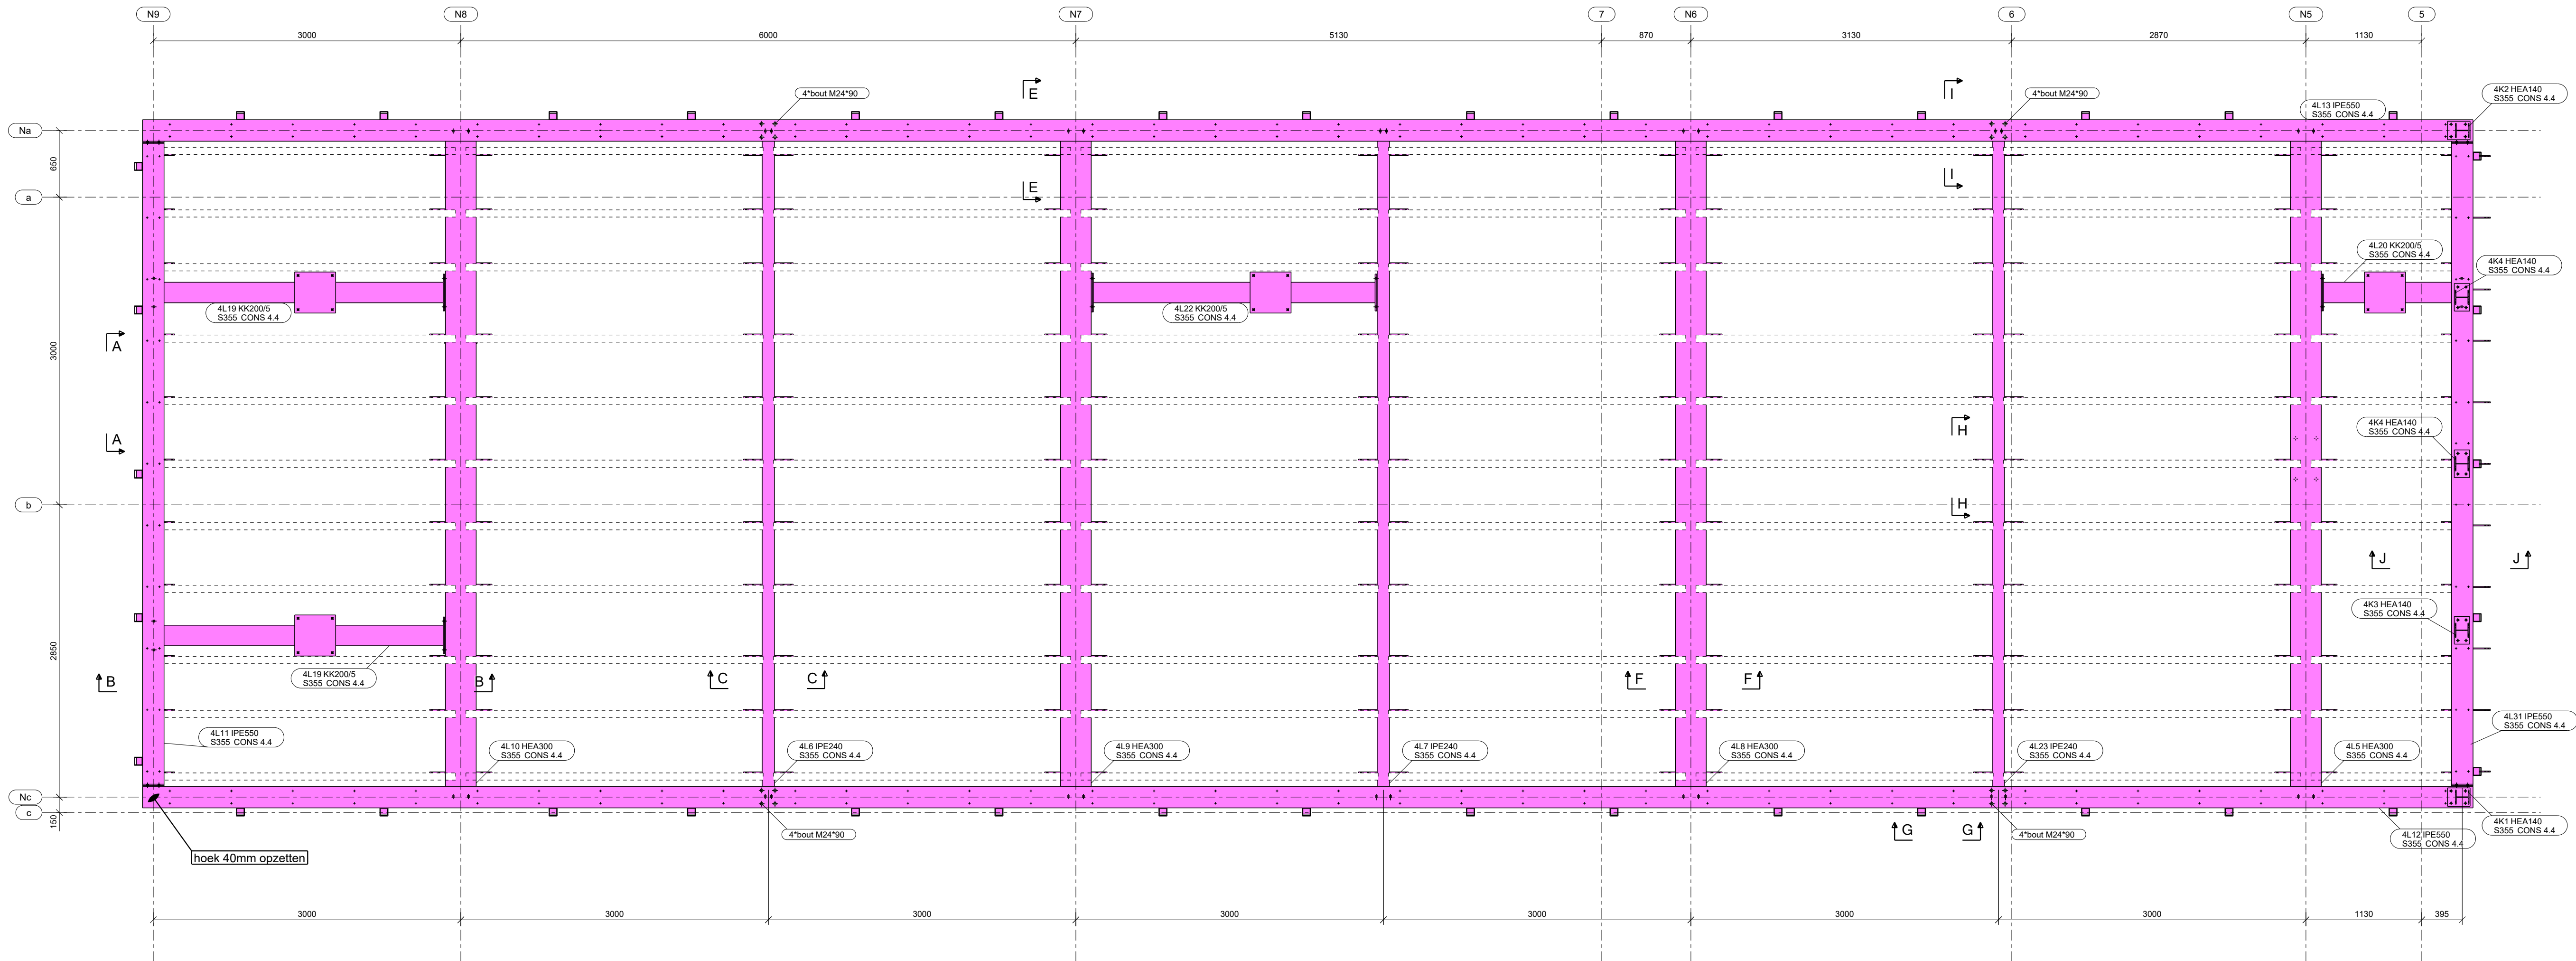


Bovenaanzicht Luifel Noord , 1:35
(lage gedeelte)

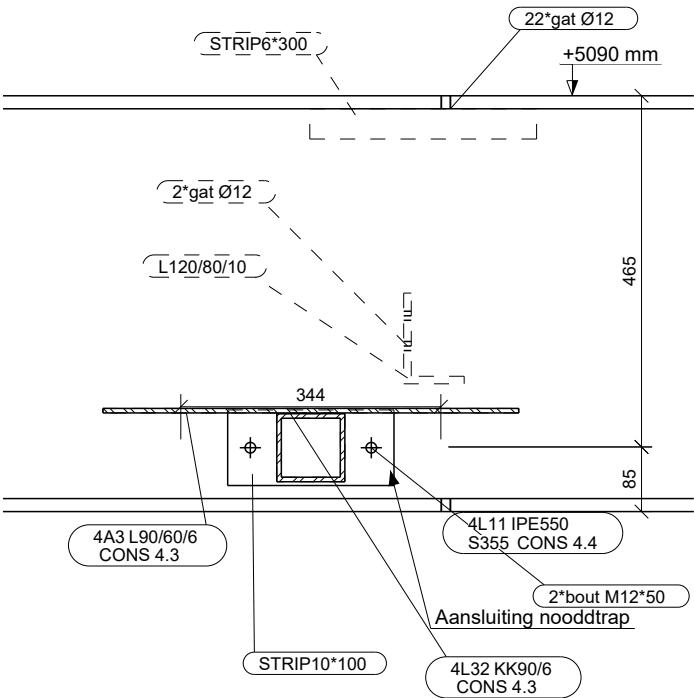


dsn A - A , 1:10

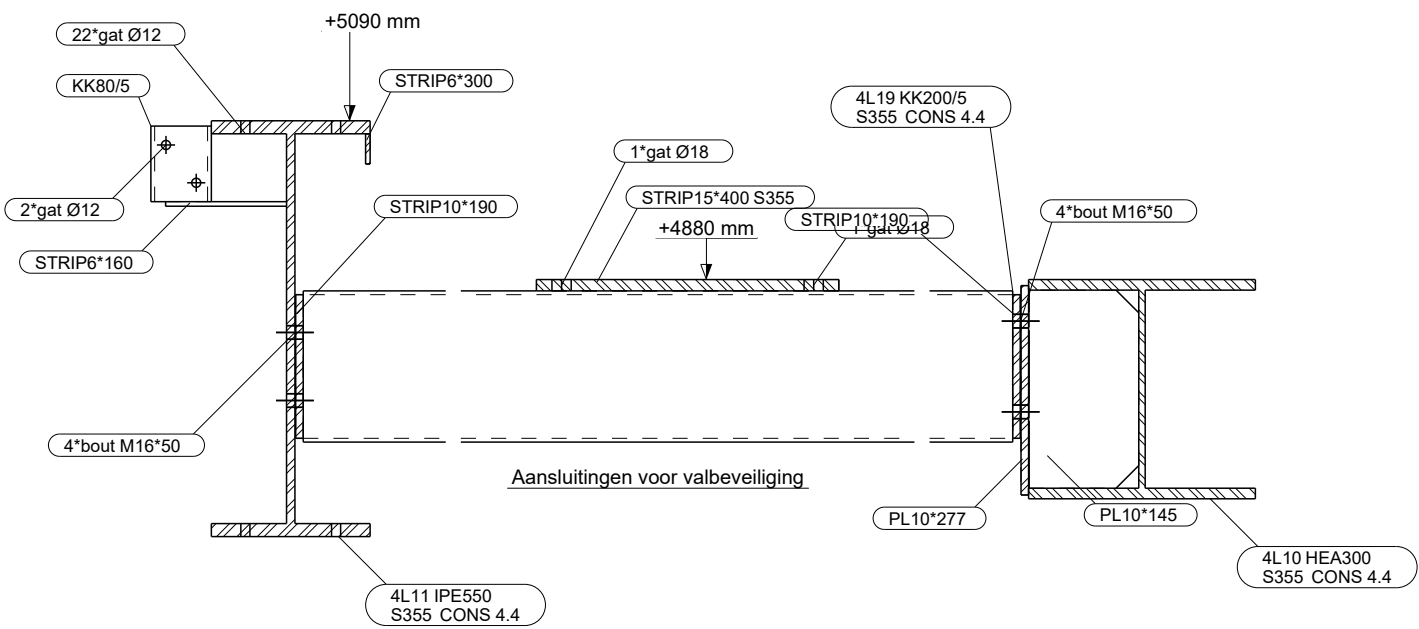


dsn B - B , 1:10

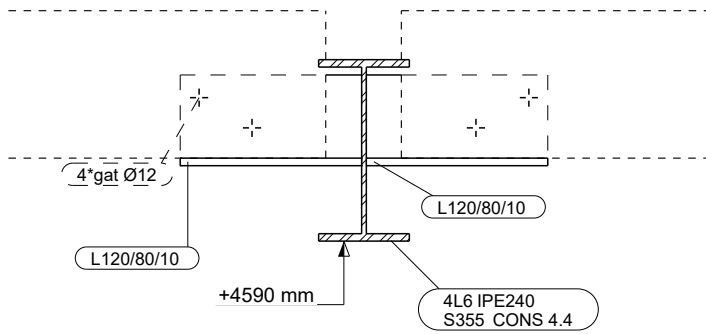


dsn C - C , 1:10

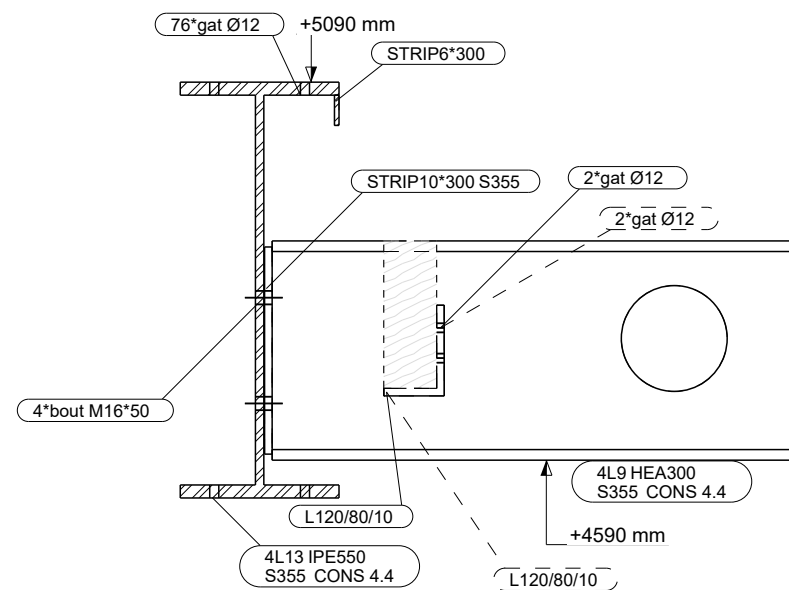


dsn E - E , 1:10

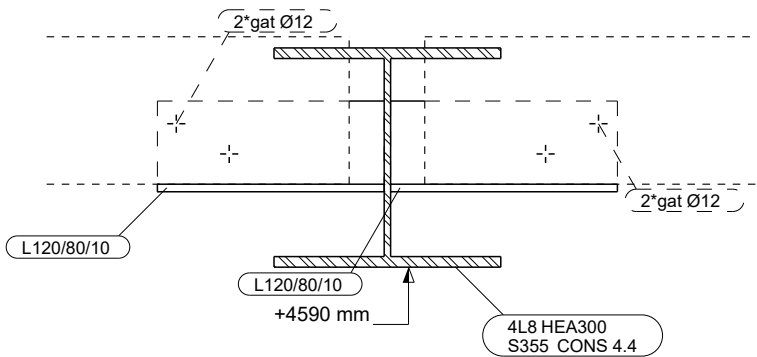


dsn F - F , 1:10

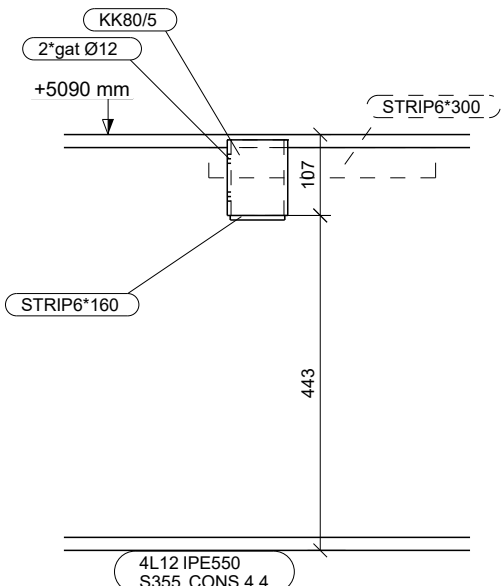


dsn G - G , 1:10

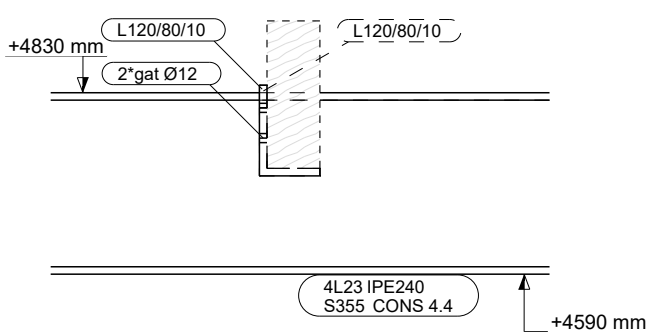

dsn H - H , 1:10

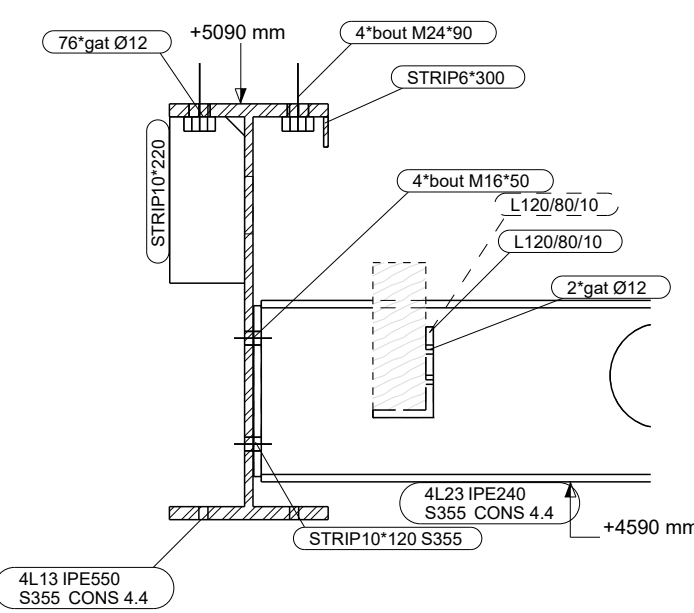

dsn I - I , 1:10

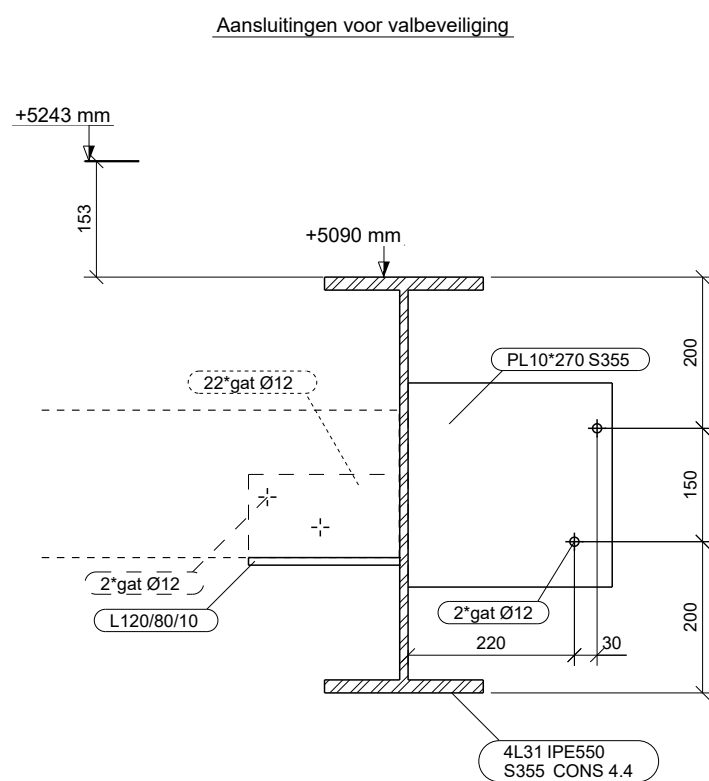

dsn J - J , 1:10

Executieklasse: EXC2

DEFINITIEF

2	-	DEFINITIEF	BDe	20-11-2020
1	-	VOORLOPIG	JBa	29-05-2020

Rev. nr. Rev. fase Revisie omschrijving

Opdrachtgever: Aannemingsbedrijf K. Dekker

Hoofdconstructeur: Sweco Nederland B.V.

Werk: Station Alkmaar Noord Luifels + Liften

Adres: Station Alkmaar Noord

Onderwerp: Bovenaanzicht Luifel Noord (lage gedeelte)

Materiaal: S235 T.A.V. Bouten: 8.8-THVZ gerold T.A.V.

Lassen: zie werkplaatstekeningen

Algemeen: S235 a = 0,38 x t S355 a = 0,44 x t T.A.V.

Getekend: Bram Dekker

Schaal: zie aanzicht

Formaat: A1

Rev. datum

FASE 4

Projectnummer: 290023

Tekening: G [5]

BOUWEN BEGINT MET STAAL

Tekla Structures model: 290023 - K. Dekker - Alkmaar Noord

T: 0226-453 044 (algemeen) T: 0226-363 690 (tekenkamer)