


Tekla Structures Educational

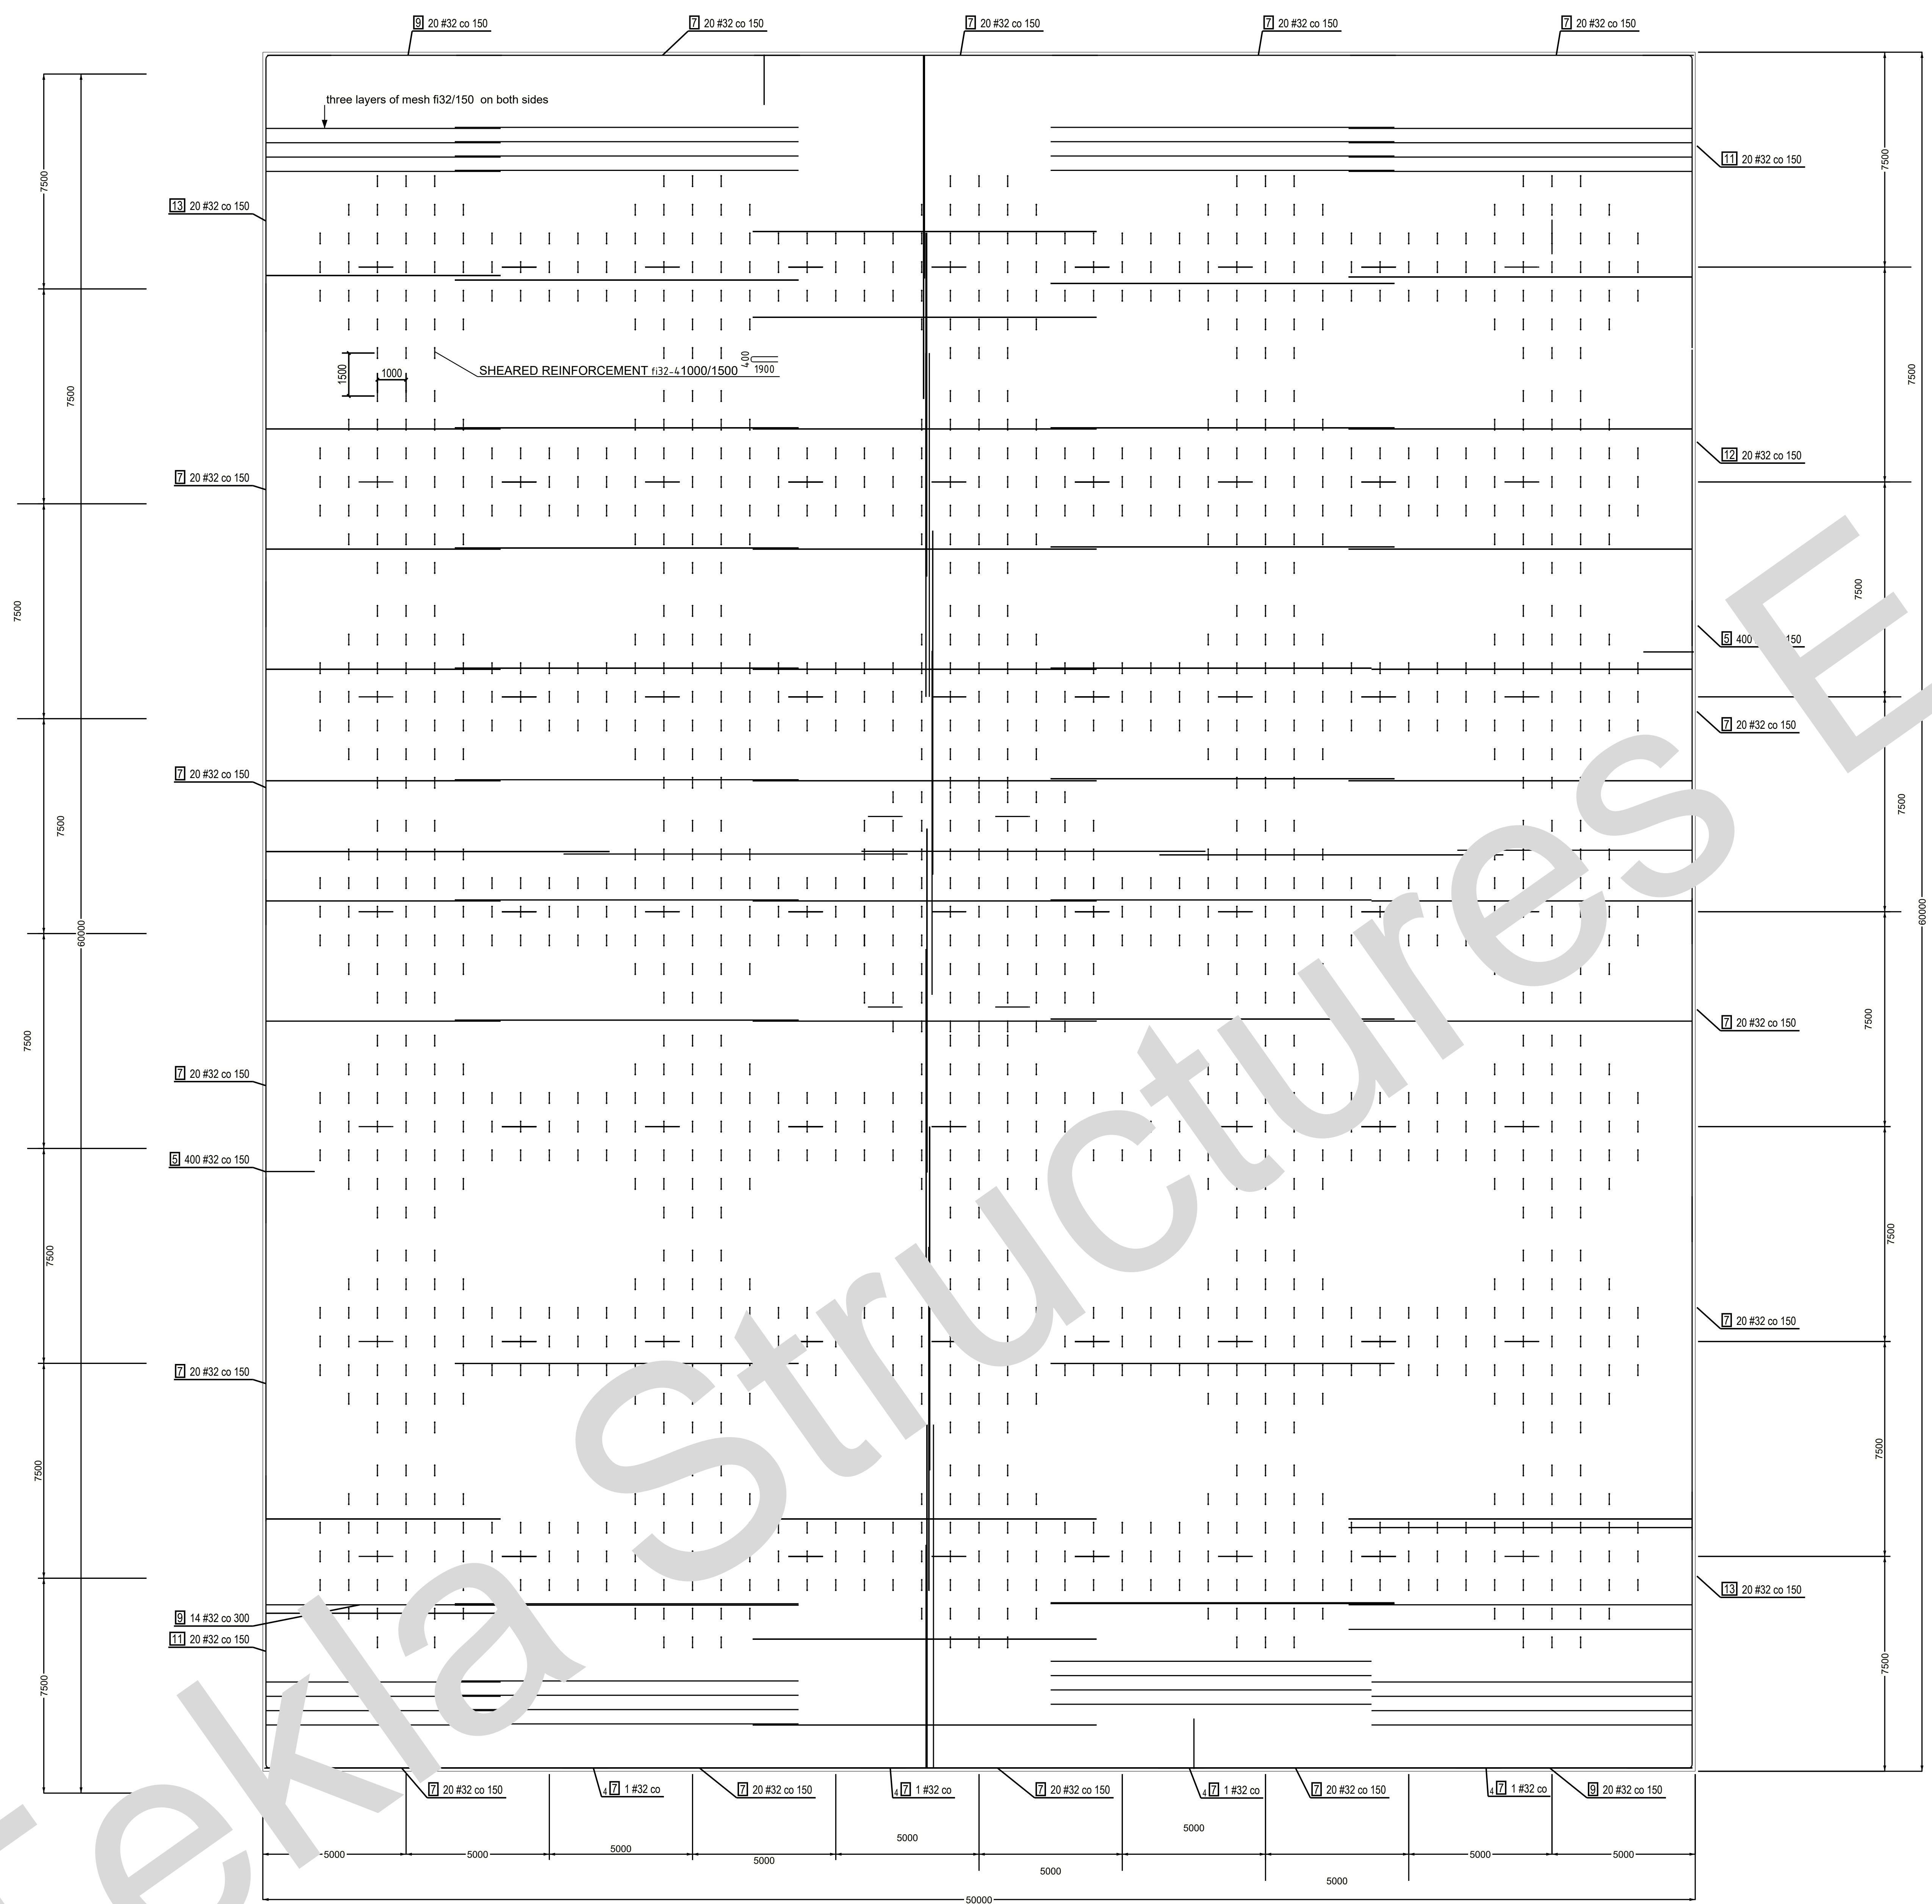

View 04 (Basic View)  
1:100

AKADEMIA GÓRNICZO-HUTNICZA IM. STANISŁAWA STASZICA W KRAKOWIE		
TEMAT: RYSUNEK ZBROJENIOWY PŁYTY FUNDAMENTOWEJ		
RYS. NR:	KREŚLIŁ:	ROK: III
1	PODZIAŁKA: 1:100	GRUPA: 03
	DATA ODDANIA: 19.05.2021	KIER: Budownictwo
UWAGI: -		STUDIA: Dzielne