


Conserverings- & Transportlijst		Commentaar	Oprichtingsfase
Fase naam	Afwerking		
CONS 5.2	2 LAAGS MONOPOX METALCOAT ZL70 2x 120µm RAL 9010	Fase 5	
CONS 5.3	VILTON HDP	Fase 5 - vulplaten Vilton HDP	

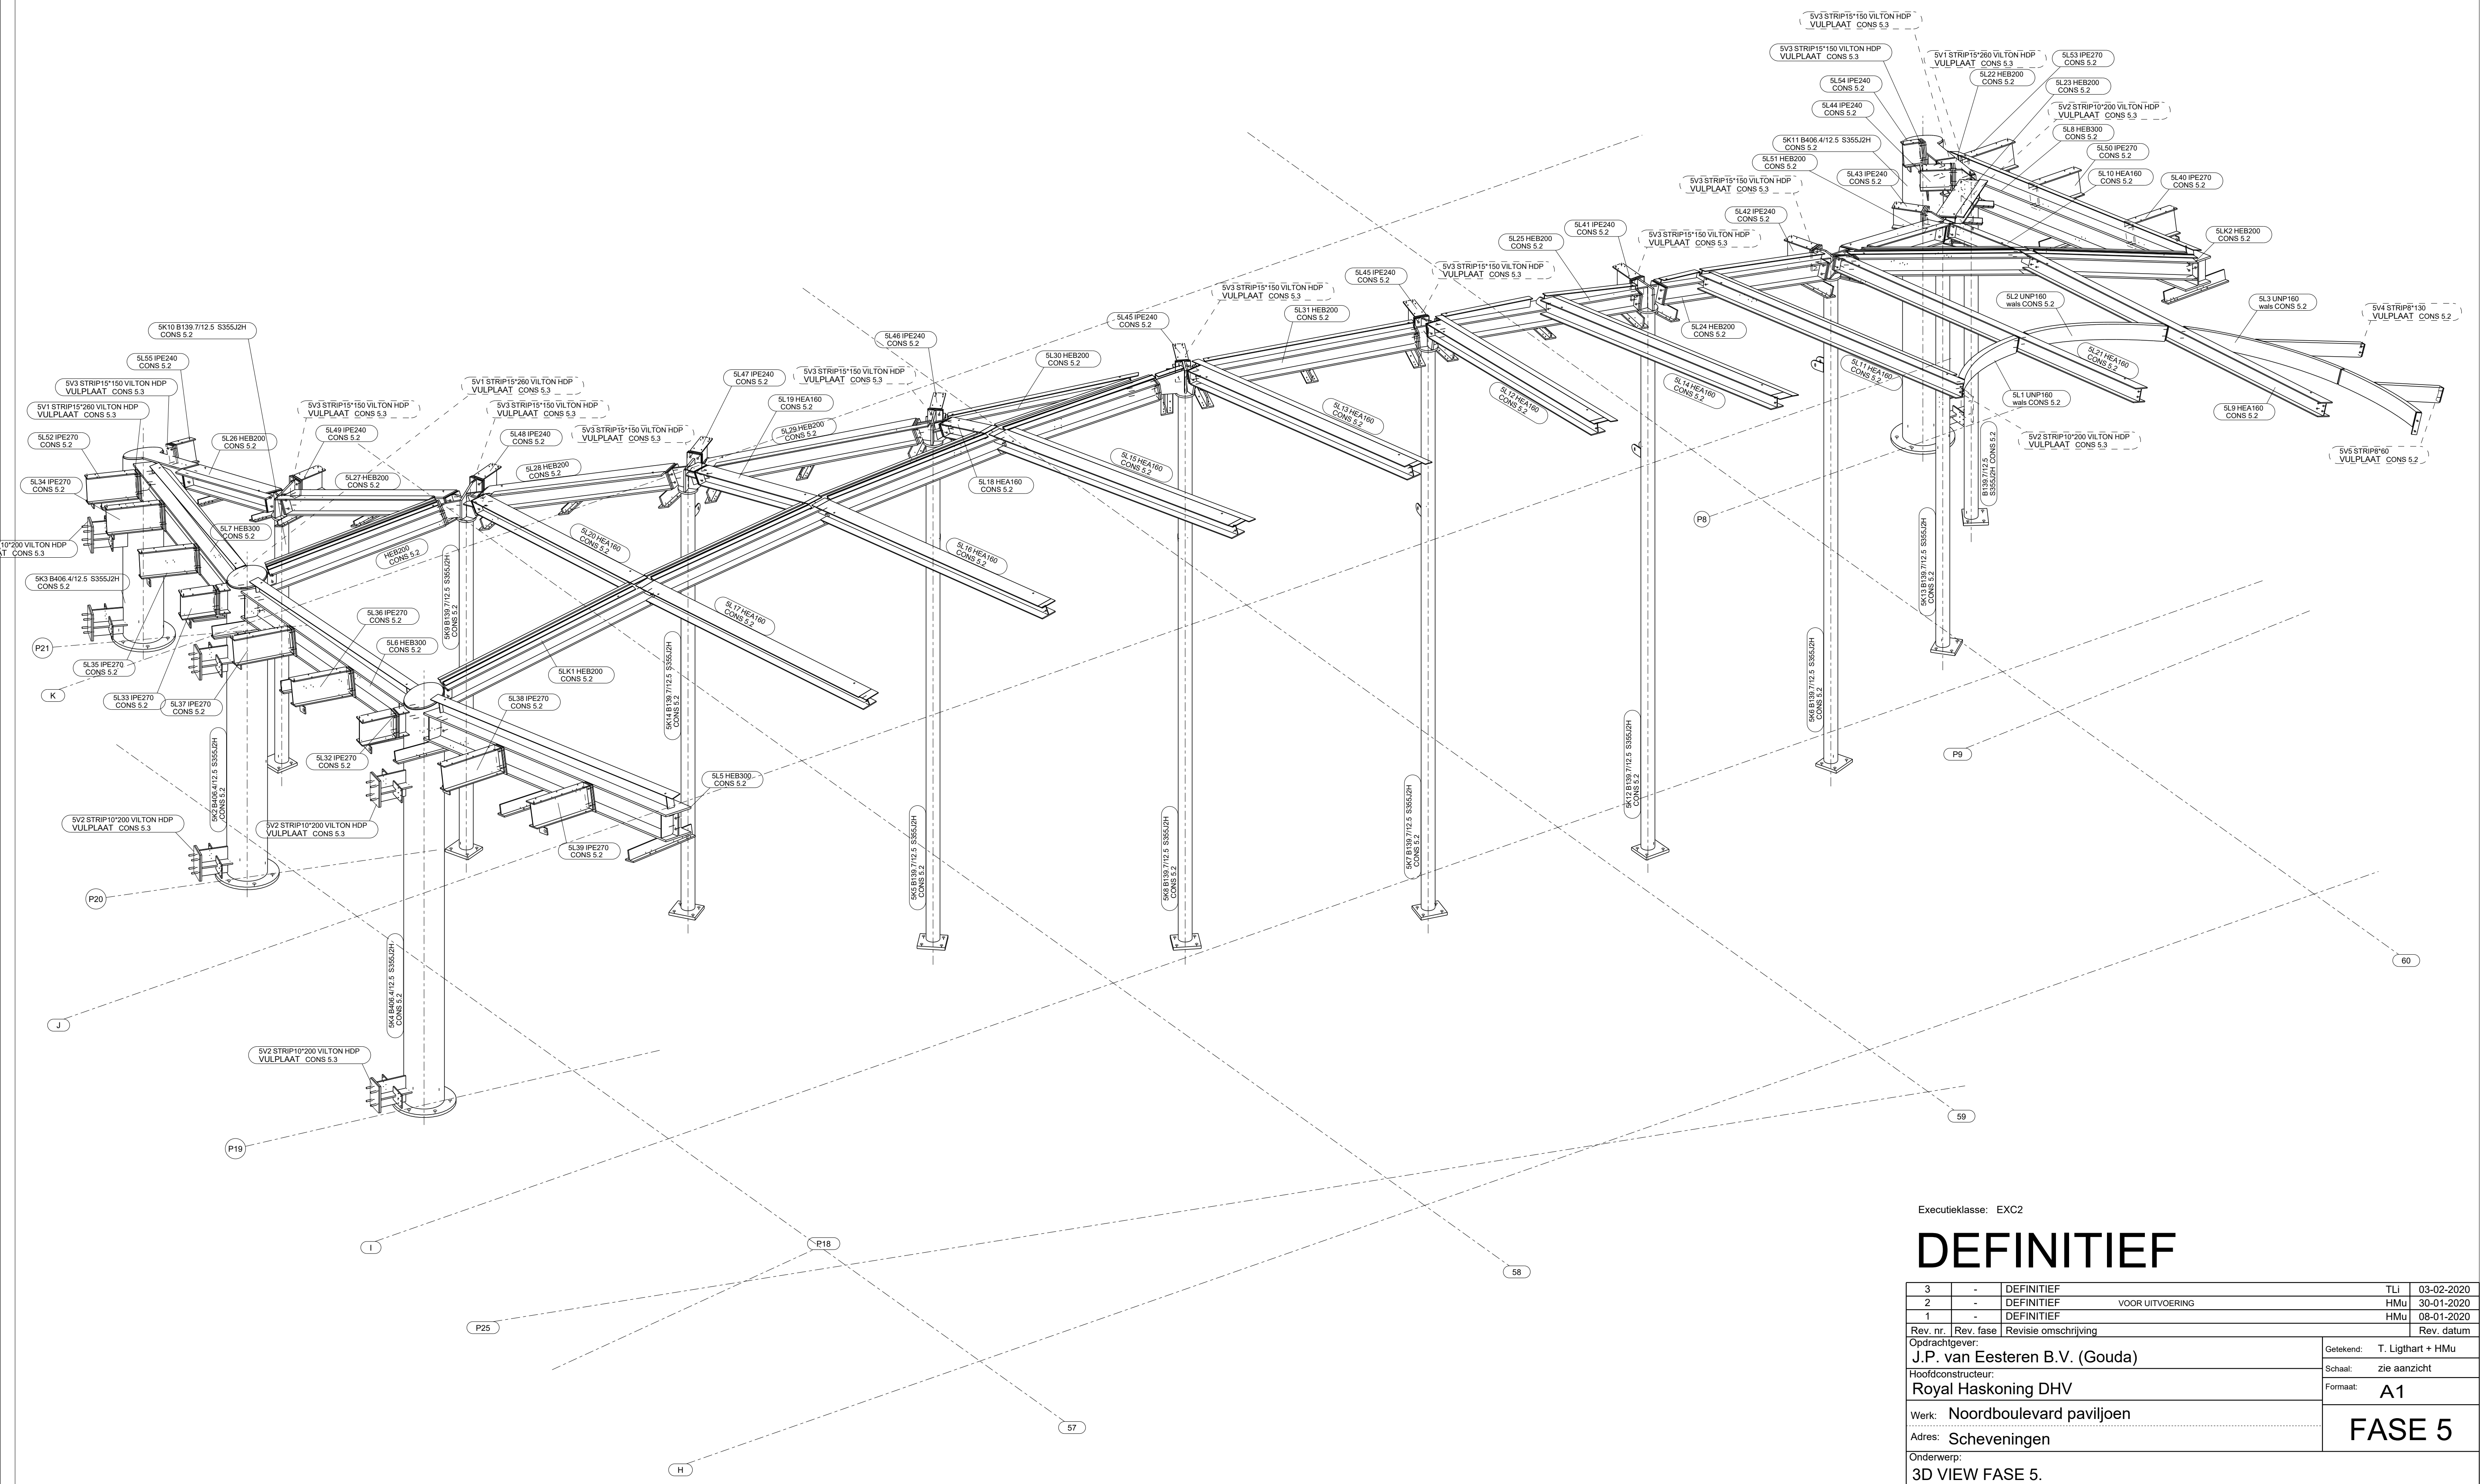

Executieklasse: EXC2

# DEFINITIEF

3	-	DEFINITIEF	TLI	03-02-2020
2	-	DEFINITIEF	VOOR UITVOERING	HMu 30-01-2020
1	-	DEFINITIEF		HMu 08-01-2020

Rev. nr.	Rev. fase	Revisie omschrijving	Rev. datum

Opdrachtgever: **J.P. van Eesteren B.V. (Gouda)**

Getekend: T. Ligthart + HMu  
Schaal: zie aanzicht  
Formaat: A1

Hoofdconstructeur: **Royal Haskoning DHV**

## FASE 5

Werk: **Noordboulevard paviljoen**

Adres: **Scheveningen**

Onderwerp: **3D VIEW FASE 5.**

Materiaal: S235 T.A.V. Bouten: 8.8-THVZ gerold T.A.V.

Lassen: zie werkplaatstekeningen

Algemeen: S235 a = 0,38 x t S355 a = 0,44 x t T.A.V.

**VIC OBDAM** 

Projectnummer: 290082

Tekening: **G [25]**