


Schody foyer\_widok 3d  
1:50

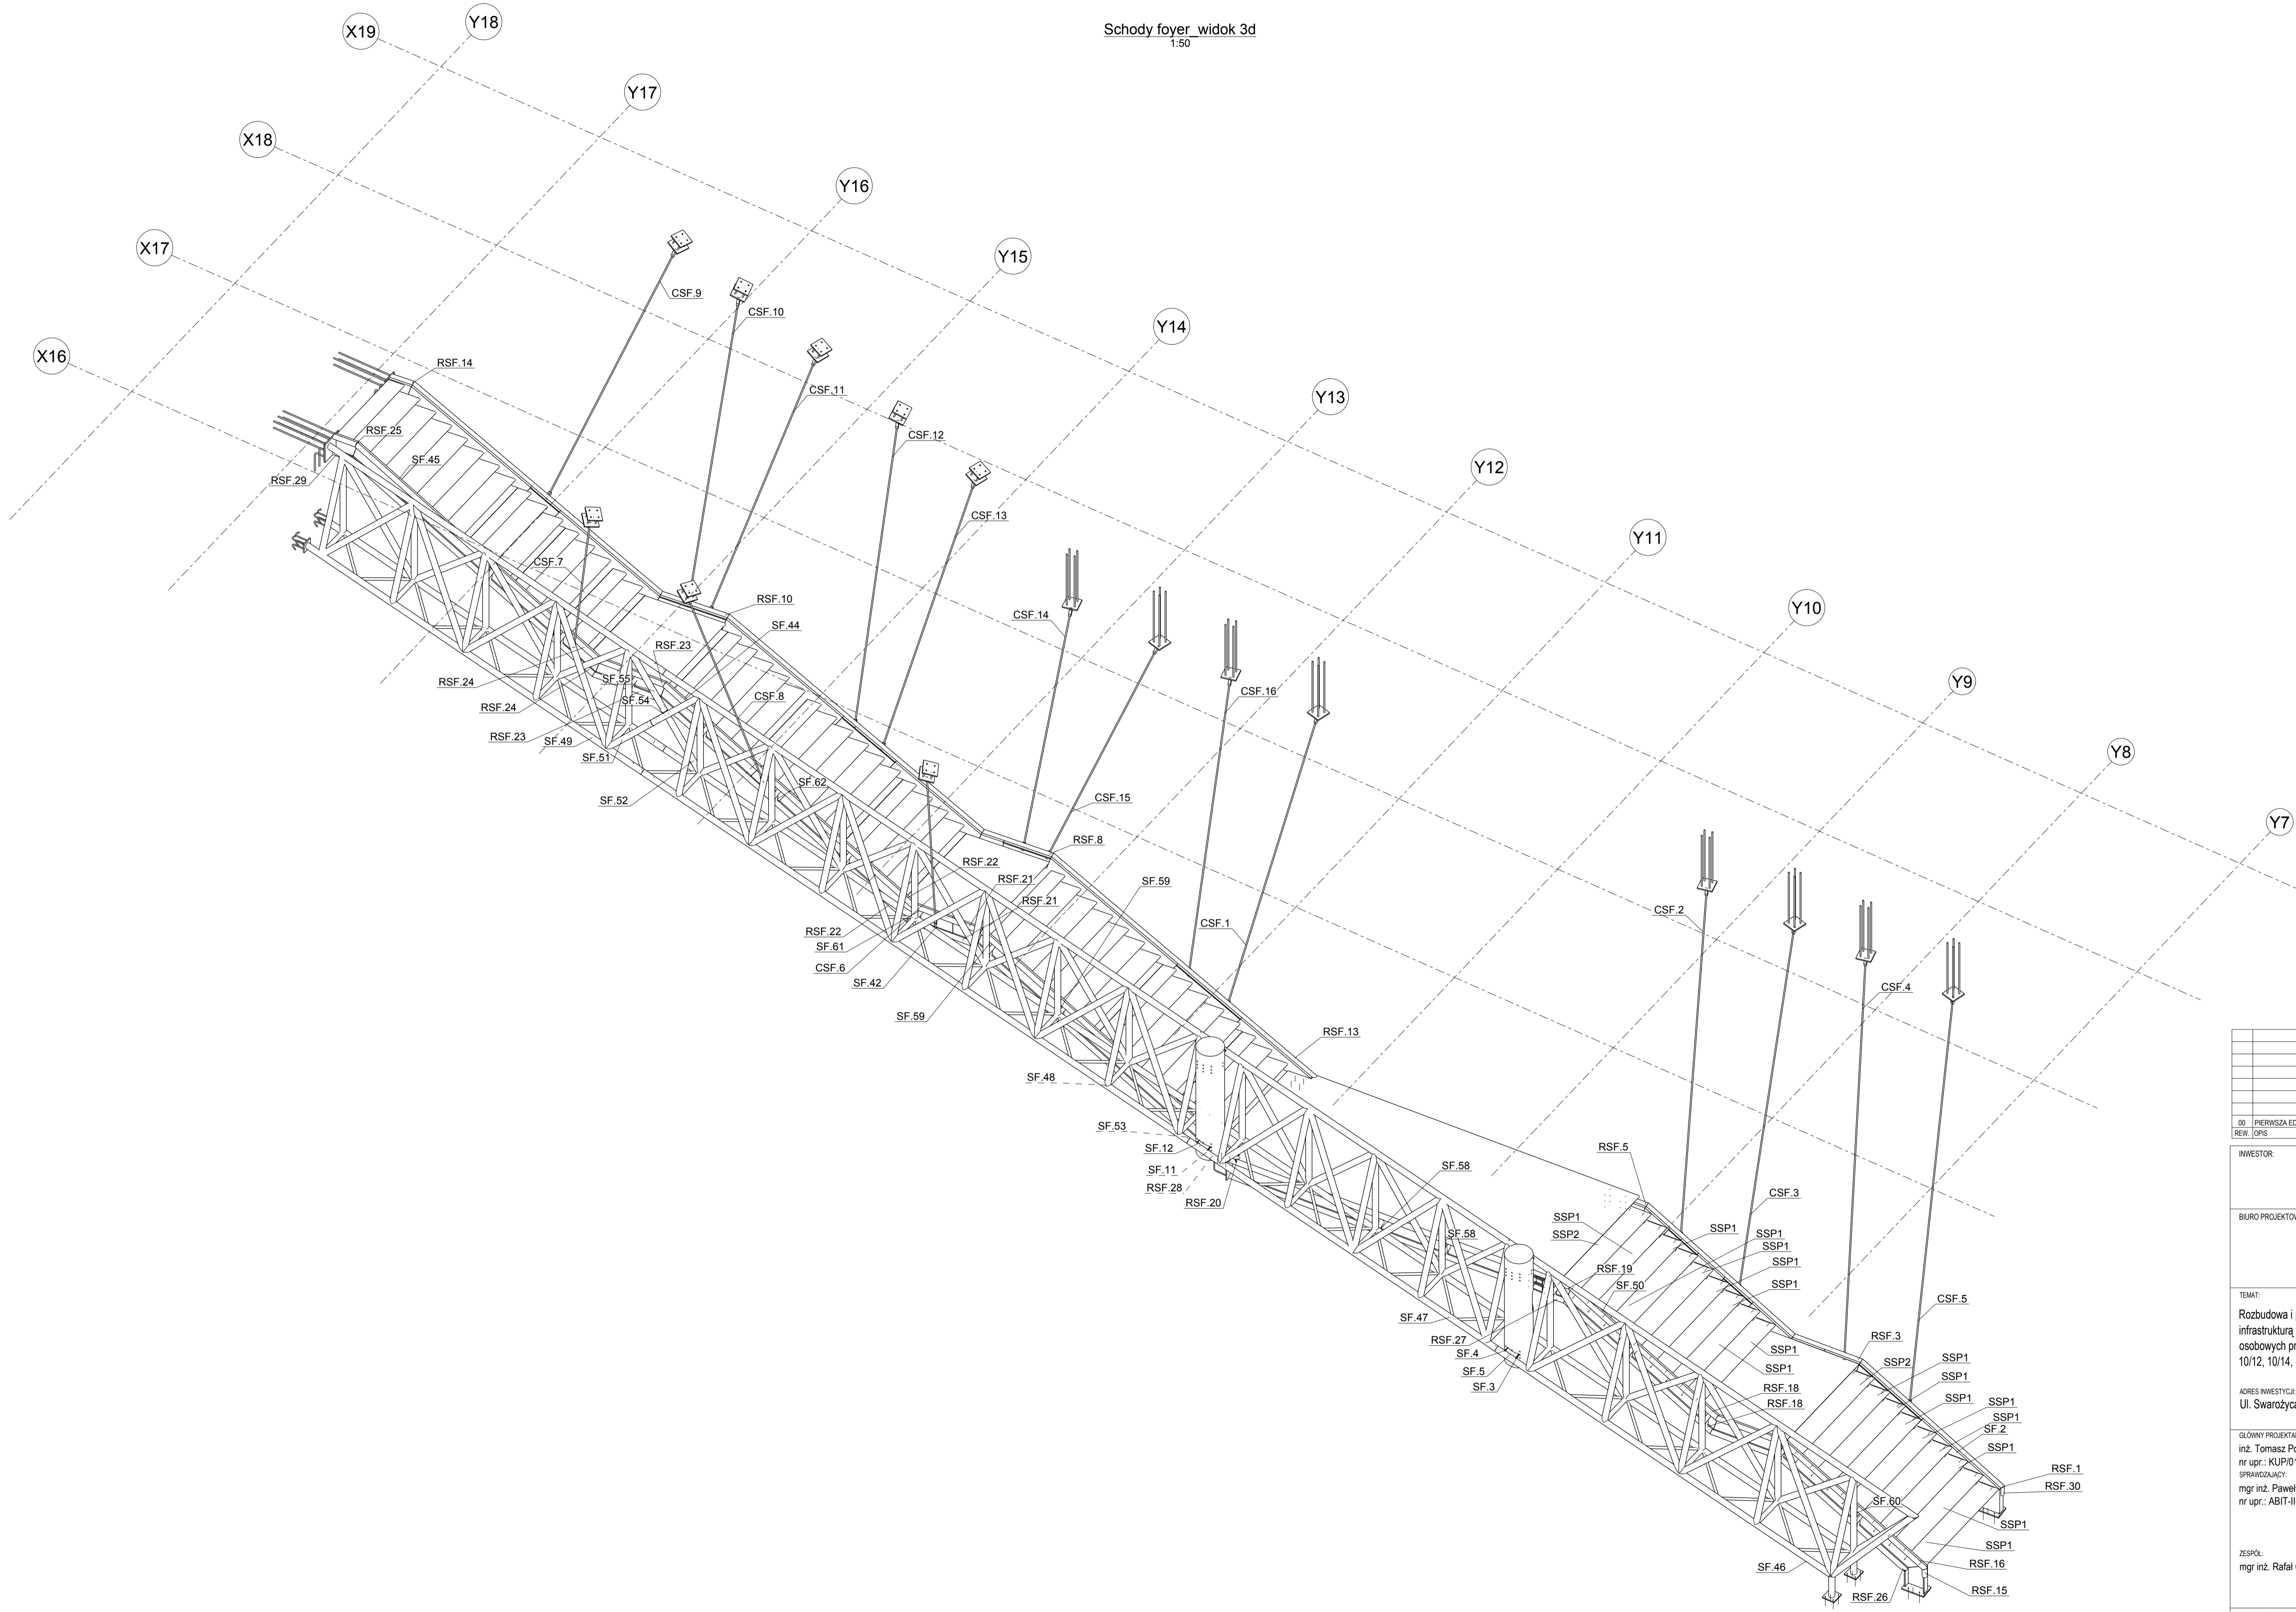

00		PIERWSZA EDYCJA		2020.12.07	RCIS	
REW	OPIS			DATA	OPRACOWANIE	
INWESTOR:						
TEATR POLSKI W SZCZECINIE ul. Swarozycza 5 71-601 Szczecin						
BIURO PROJEKTOWE:						
 <b>Fort Polska Sp. z o.o.</b> ul. Nowoborska 8 85-840 Bydgoszcz tel: (052) 301 46 46 e-mail: pocs@fort.pl						
TEMAT:						
Rozbudowa i przebudowa budynku Teatru Polskiego wraz z infrastrukturą techniczną, zjazdem i parkingiem dla samochodów osobowych przy ul. Swarozycza 5 w Szczecinie (działki: nr 8/4, 10/1, 10/12, 10/14, 13/1, 13/2, 16, 17/1, 22/1, 8/3, 10/6 obręb 1028)						
ADRES INWESTYCJI:						
Ul. Swarozycza 5, 71-601 Szczecin						
GŁÓWNY PROJEKTANT:					PODPIS:	
inż. Tomasz Porzeziński nr upr.: KJPI/0126/PWOK/09						
SPRAWOZDAJĄCY:					PODPIS:	
mgr inż. Paweł Lachowicz nr upr.: ABIT-II-7131-12/2000						
ZESPÓŁ:						
mgr inż. Rafał Cielio						
TYTUŁ RYSUNKU:						
Schody foyer_widok 3d						
BRANŻA:			FAZA OPRACOWANIA:			
KONSTRUKCJA			PROJEKT WYKONAWCZY			
PROJEKT	BRANŻA	BUD.	NR RYS.	REW.	DATA	SKALA
2378	KN	BN	554	00	2020.12.07	1:50