

A l. jelű méretek a Mosoni-Duna Tengelyére mérőleges méretek

1:2500 m 1:250 m méretben

1:2500 m 1:250 m méretben

1 SZ. FŐÚT SARJELRENDEZÉS M 1:1000

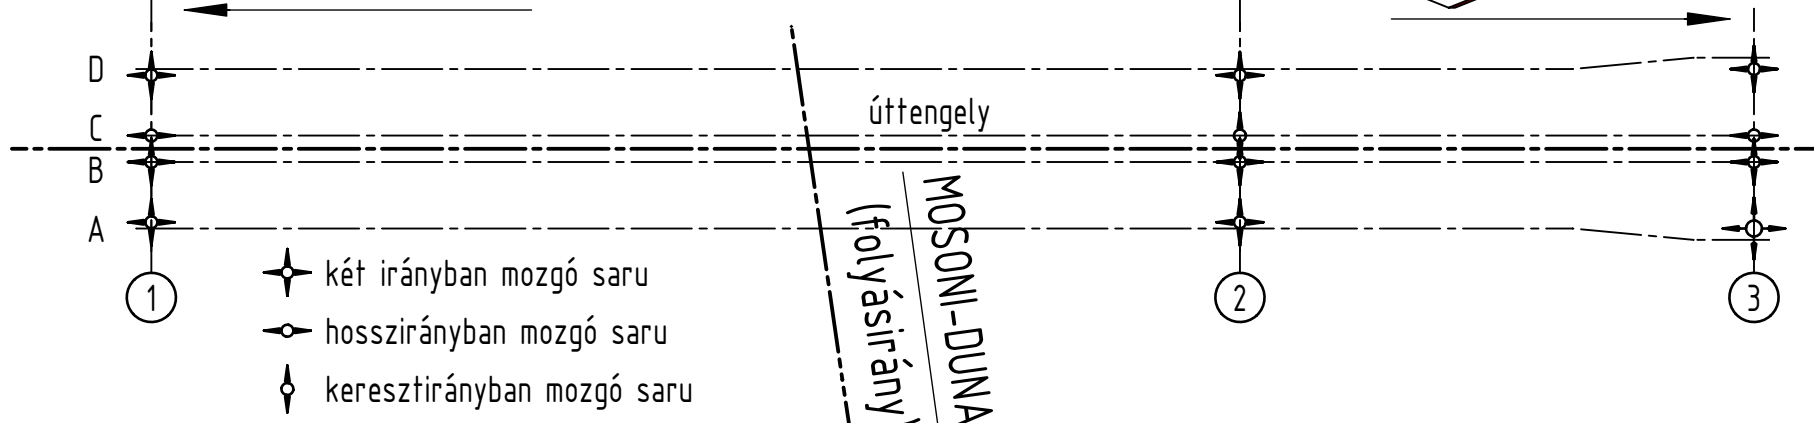

1 SZ. FŐÚT

14 SZ. FŐÚT

14 SZ. FŐÚT

MEGJEGYZÉS

- 1. A hid tervezése az e-UT 07.01.2011 szerinti "A" jelű terv...
2. A magassági adatok EDMA alapsíkra vonatkoznak...
3. Anyagmódságok...
4. Számított adatok...
5. A hid tervezése...
6. A hid építéséhez...

FELÜLNÉZET M 1:250

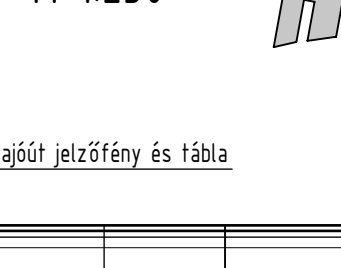

FELÜLNÉZET

M 1:250













Győr belső keleti tehermentesítő út az 1. sz. főút és a 14. sz. főút között, és új Mosoni-Duna-híd Kiviteli terv

Megrendelő: NIF... 1134 Budapest, Váci út 45. Tel.: 436-9100

Generáltervező: Unitef... 1119 Budapest, Bemtervező utca 12. Tel.: 1-296-4202 Fax: 1-296-6255

Projekt: MOSONI-DUNA HÍD ÁLTALÁNOS TERV I. - OLDALNÉZET, FELÜLNÉZET

Datum: 2020. február 17. Látvány: 1:1000, 250 Rajzszám: B_1.002_K_V02