



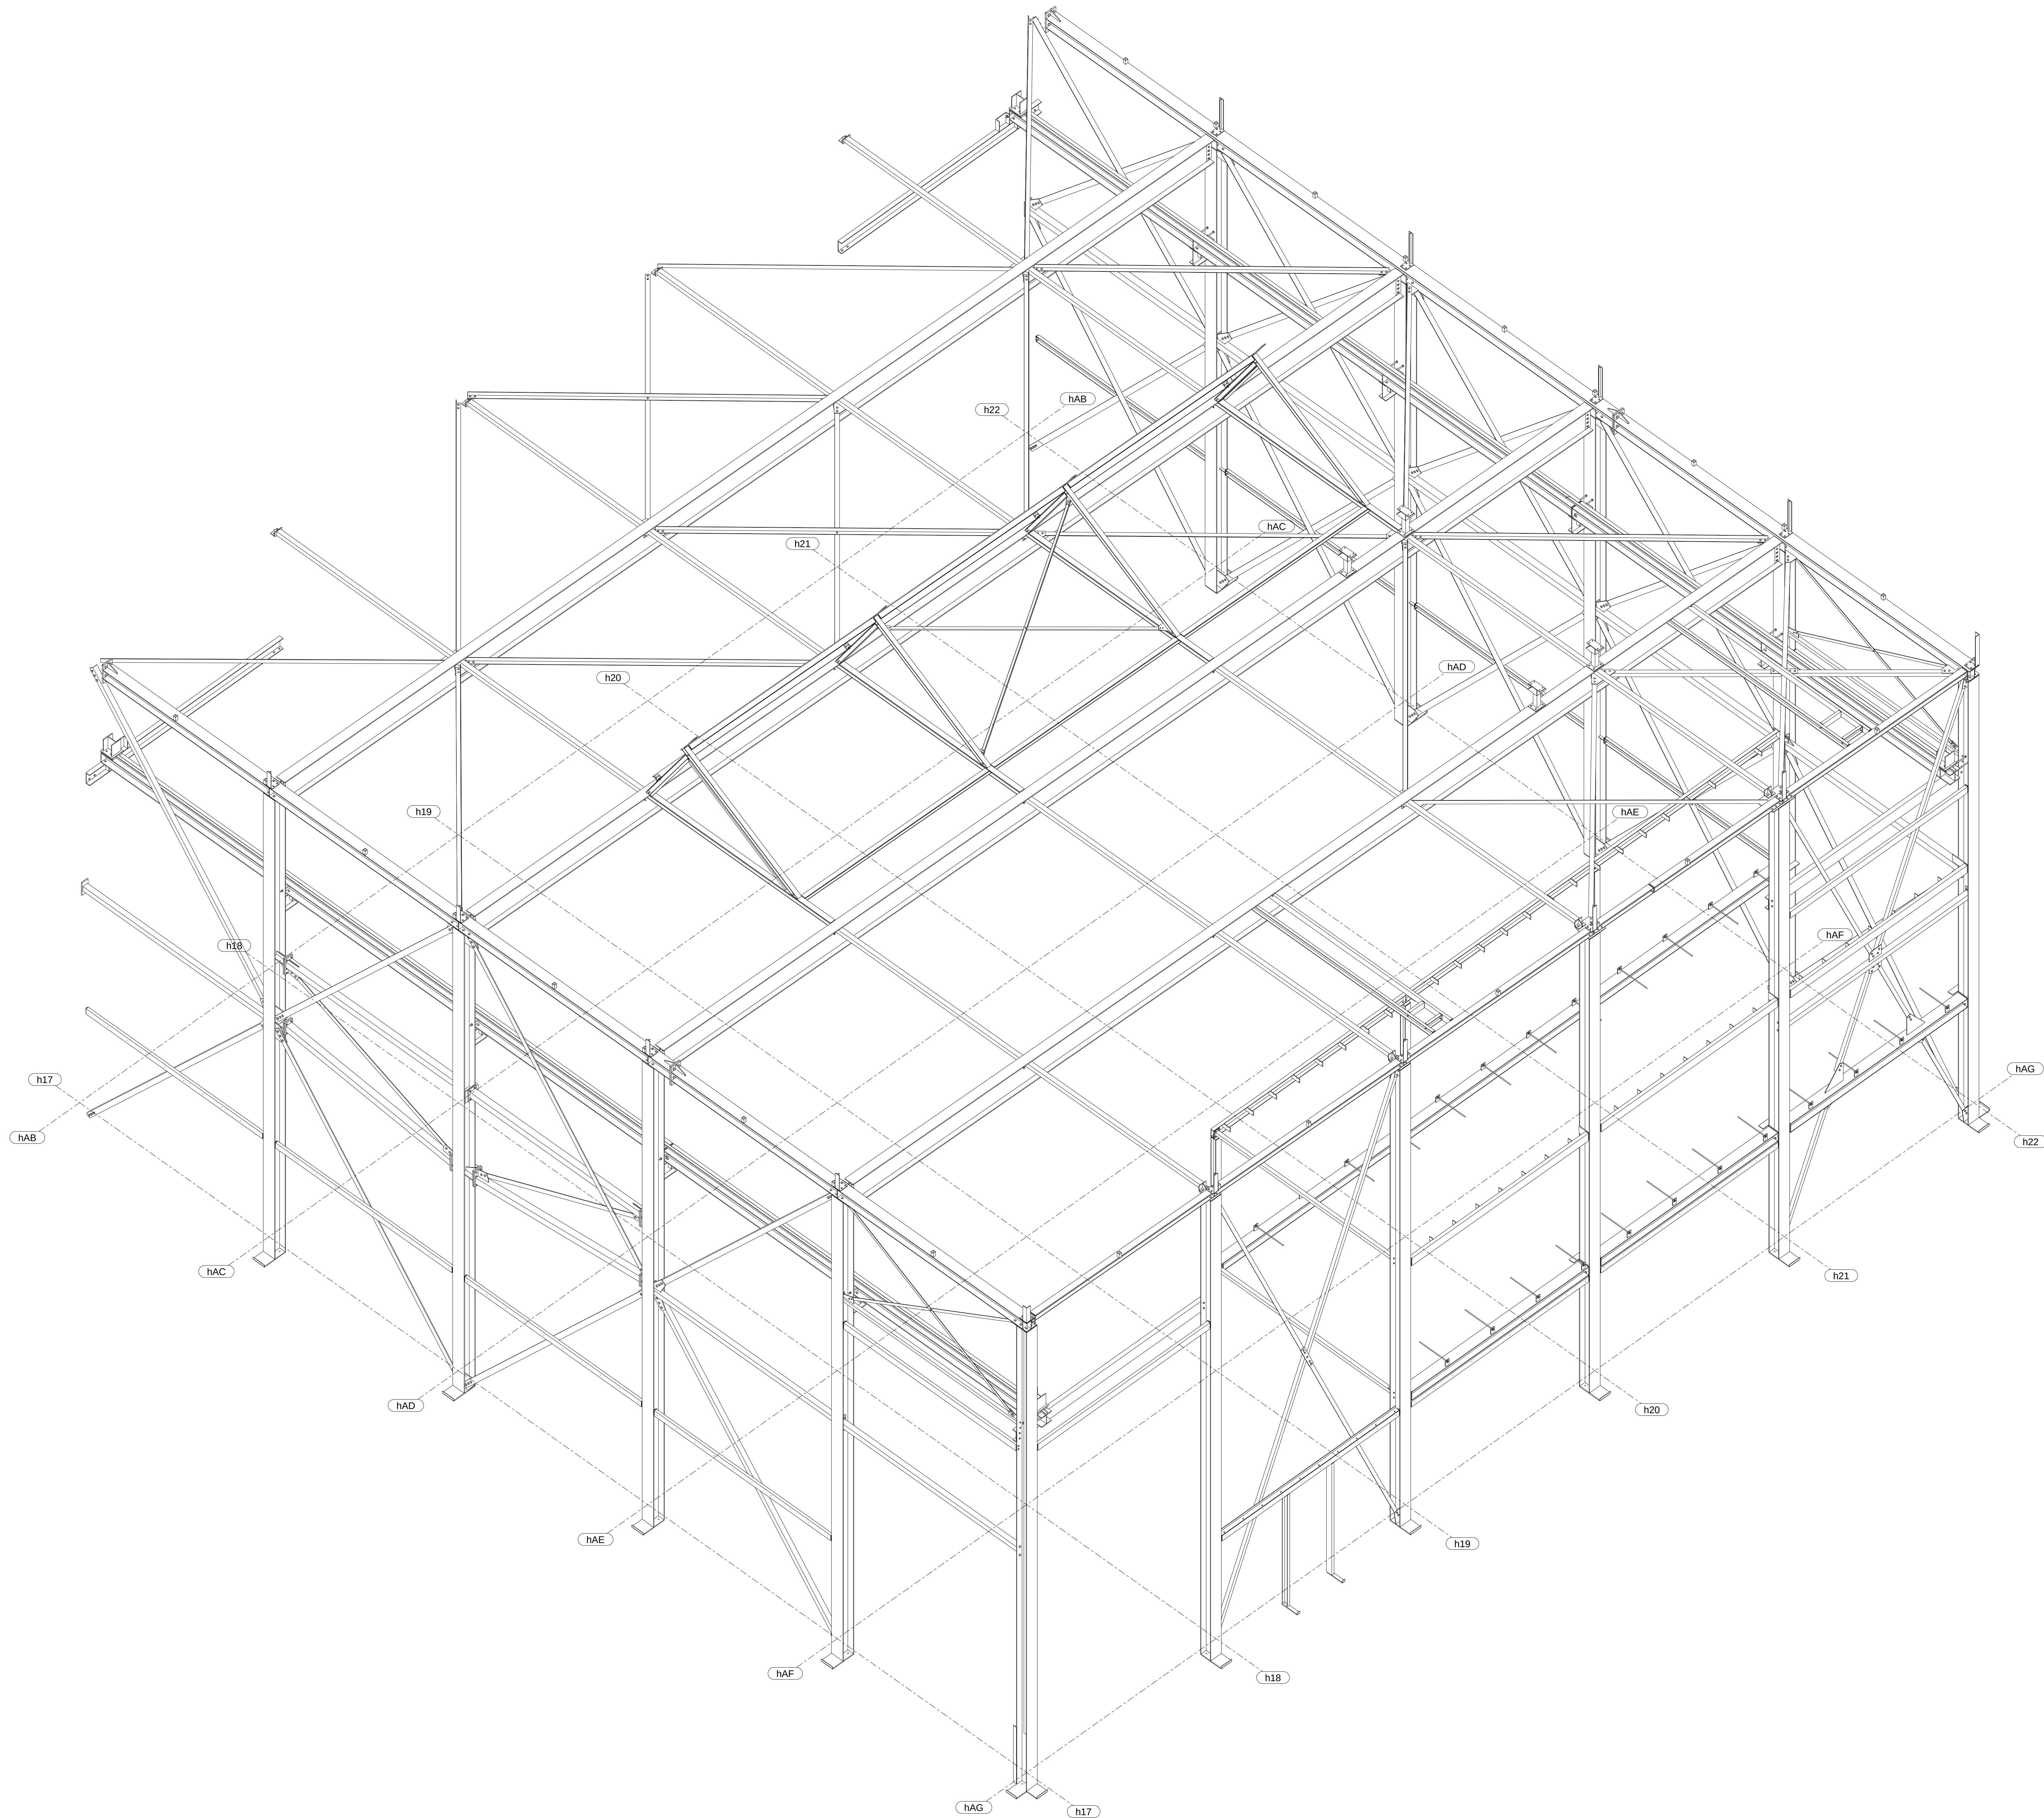

3D-OVERZICHT HAL 1 (BALANCING)

A	DEFINITIEF	EVR-PR	23.11.2020
0	TER CONTROLE	RT	13.07.2020
REVISIE:	REVISIE OMSCHRIJVING:	GET:	DATUM:
MATERIAALKWALITEIT: S235JR, buizen en kokers S275J2, Tenzij Anders Vermeld			
LASSEN: 5, Walsprofielen en platen a=0,5t (dunste in verbinding), Kokers a=t, Tenzij Anders Vermeld			
BOUTENKWALITEIT 8.8, Tenzij Anders Vermeld			
CONSERVERING: Materiaal behande***			
Client: VDL VASTGOED			
Werk: VDL ES ALMELO		Ondernummer: 20058	
Onderwerp: 3D OVERZICHT HAL 1 (BALANCING)		Schaal: 1:45	Formaat: A0
TOTAAL		Ondernummer EVR: 20-058	
 ST AAL CONSTRUCTEURS		Gedraaft 42 6921 EW Duiven Tel.: 026-3620352 Fax: 026-3636065 e-mail: info@evrstaal.nl	Tekening: 20-058-026 Schaal: A Rev.: A DEFINITIEF

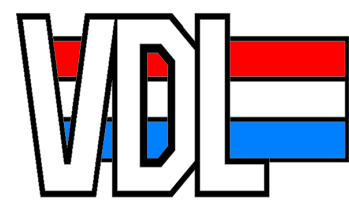

VDL Technics
Korenmolen 2 Tel: 0411-682980
5281 PB Bostel Fax: 0411-682751
Postbus 60 E-mail: info@vdltechnics.nl
5280 AB Bostel