



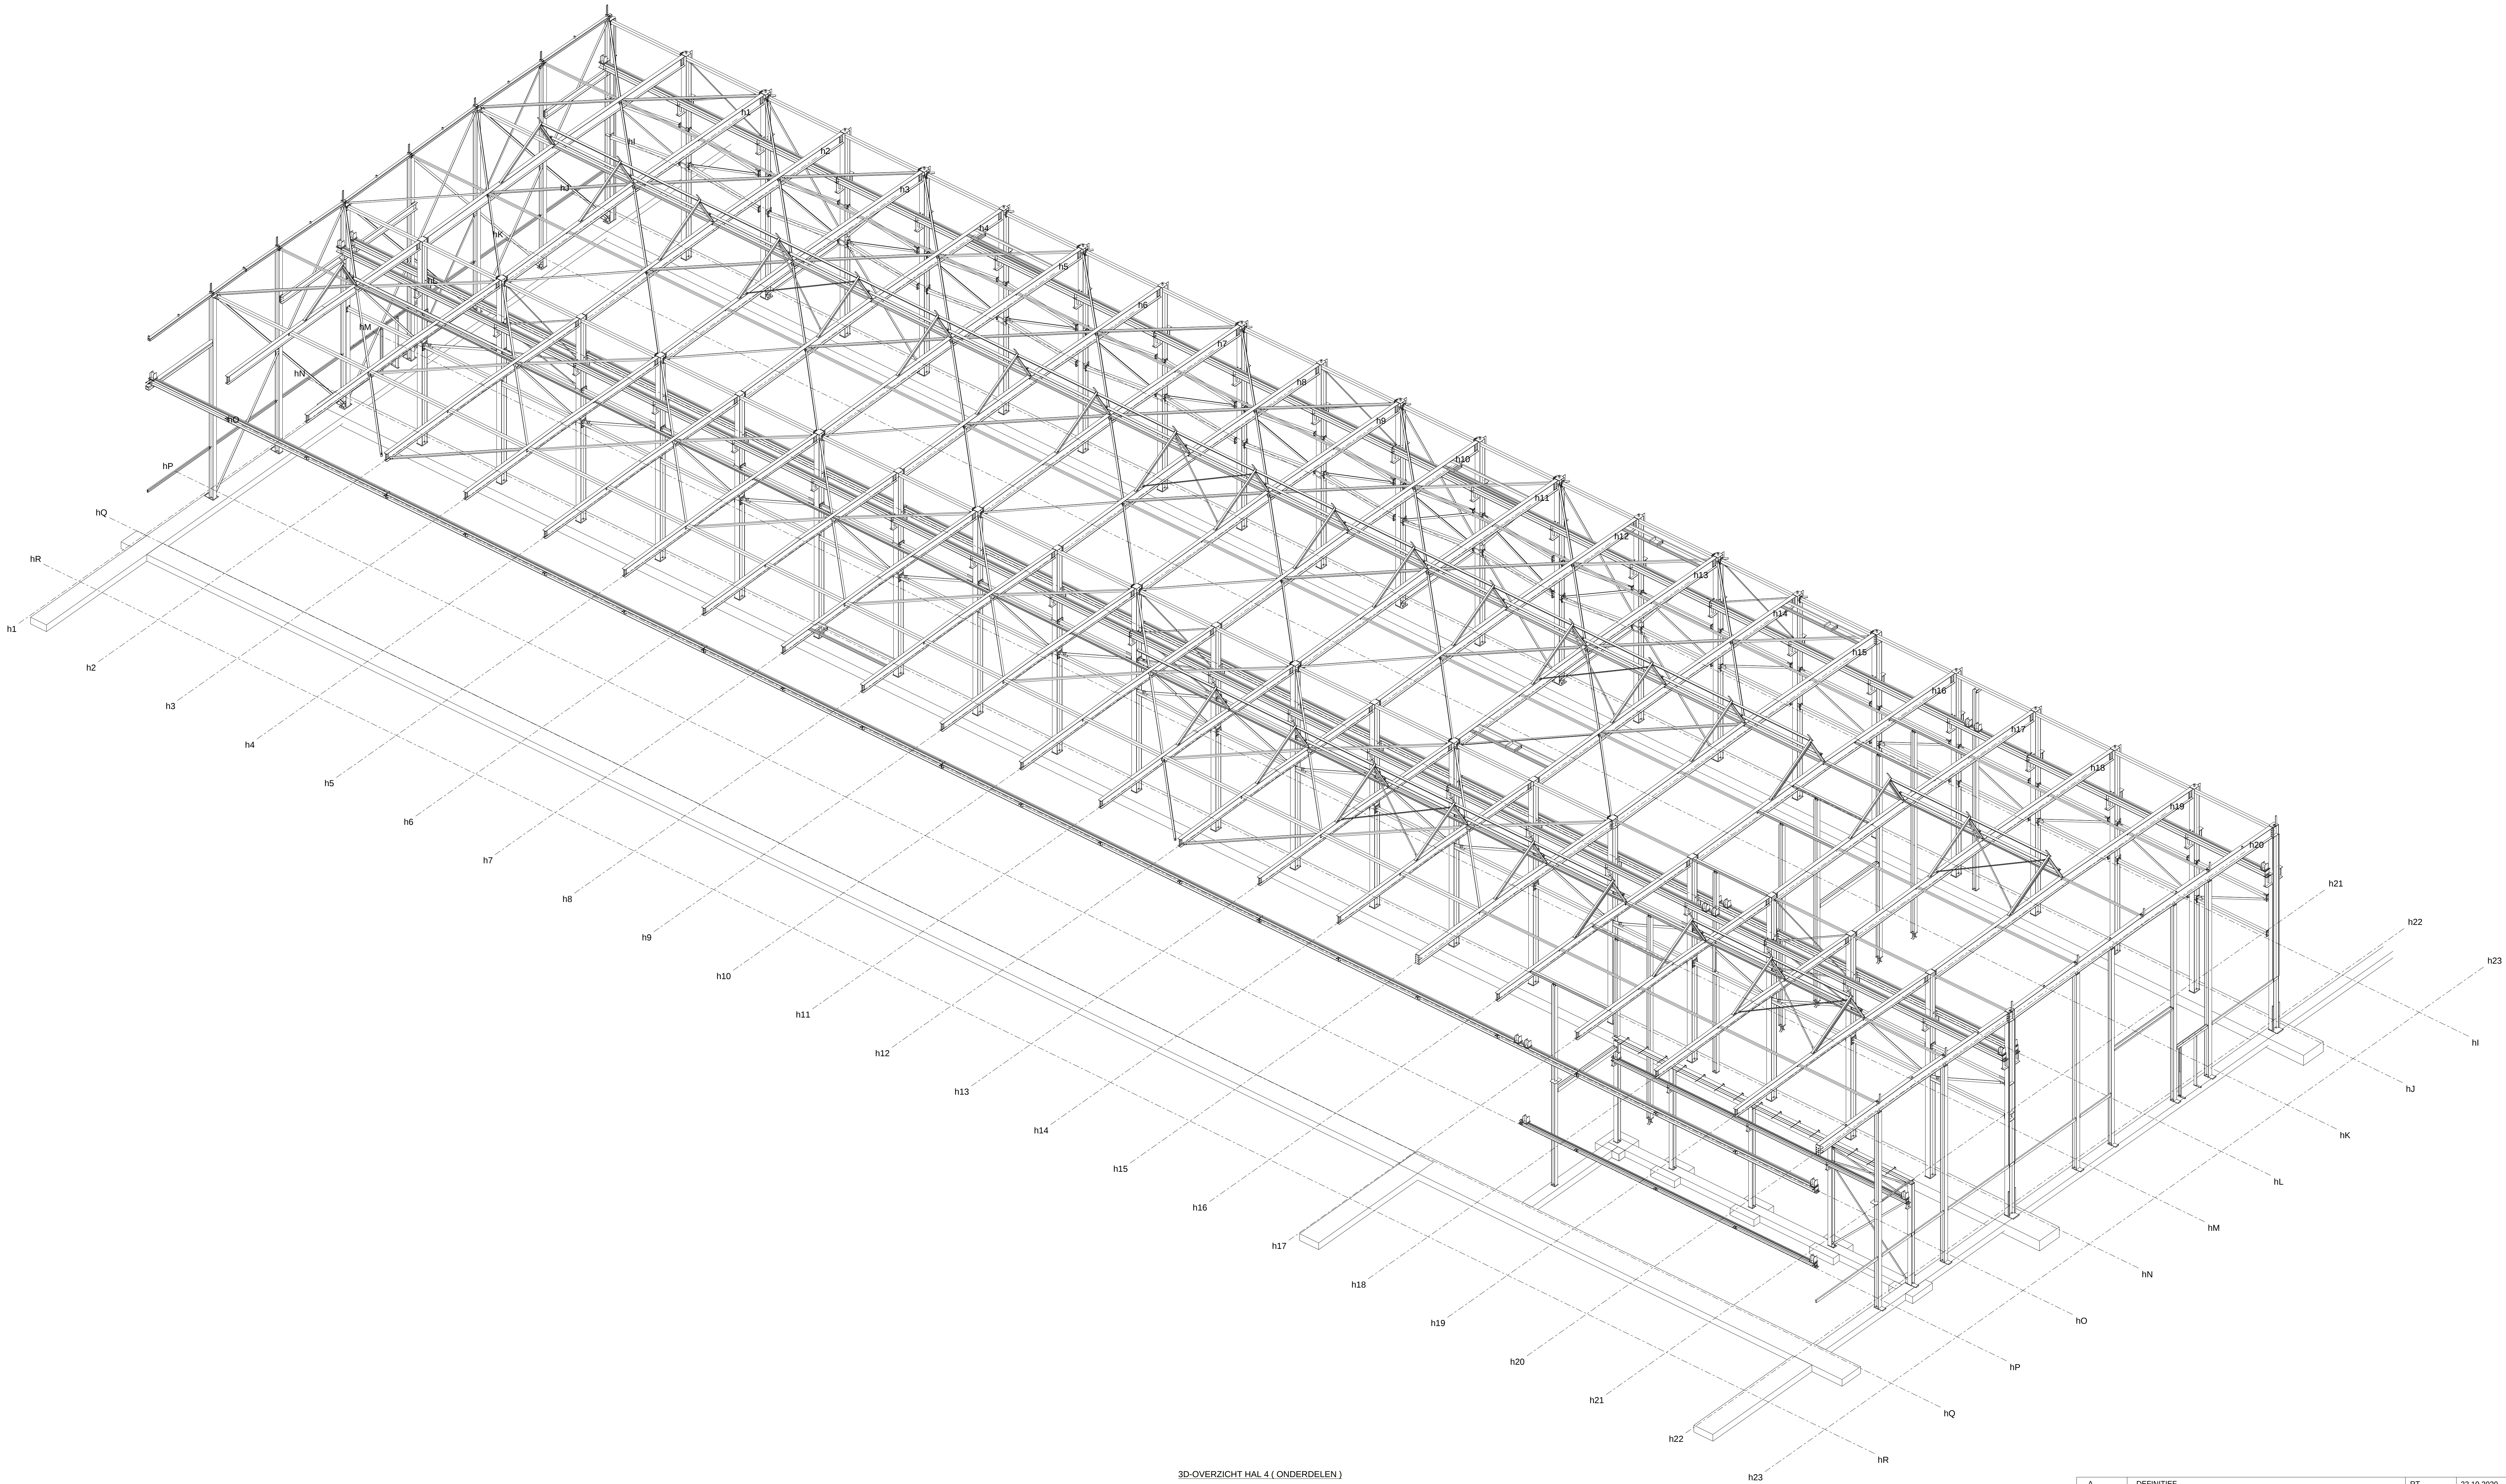

3D-OVERZICHT HAL 4 (ONDERDELEN)

A	DEFINITIEF	RT	23.10.2020
O	TER CONTROLE	RT	13.07.2020
REVISIE:	REVISIE OMSCHRIJVING:	GET:	DATUM:
MATERIAALKWALITEIT: S235JR, buizen en kokers S275J2, Tenzij Anders Vermeld			
LASSEN: 5, Walsprofielen en platen a=0,5t (dunste in verbinding), Kokers a=1, Tenzij Anders Vermeld			
BOUTENKWALITEIT 8.8, Tenzij Anders Vermeld			
CONSERVERING: Materiaal behande***			
Client: VDL VASTGOED			
Werk: VDL ES ALMELO		Ondersaen: 20058	
Ondersaen: VDL ES ALMELO		Schale: 1:105	
3D-OVERZICHT HAL 4 (ONDERDELEN)		Formaat: A0	
3D-OVERZICHT HAL 4 (ONDERDELEN)		Ondersaen: 20058	
Gegraaf 42 6921 EW Duiven		Telefoon: 20058-029	
Tel.: 026-3620352		Rev.: A	
Fax: 026-3636065		TER CONTROLE	
e-mail: info@gevrstaal.nl			

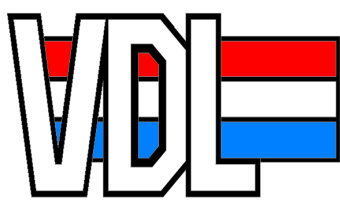

VDL Technics
Korenmoen 2 Tel: 0411-682980
5281 PB Bostel Tel.: 026-3620352
Postbus 60 Fax: 0411-682751
5280 AB Bostel E-mail: info@vdltechnics.nl