


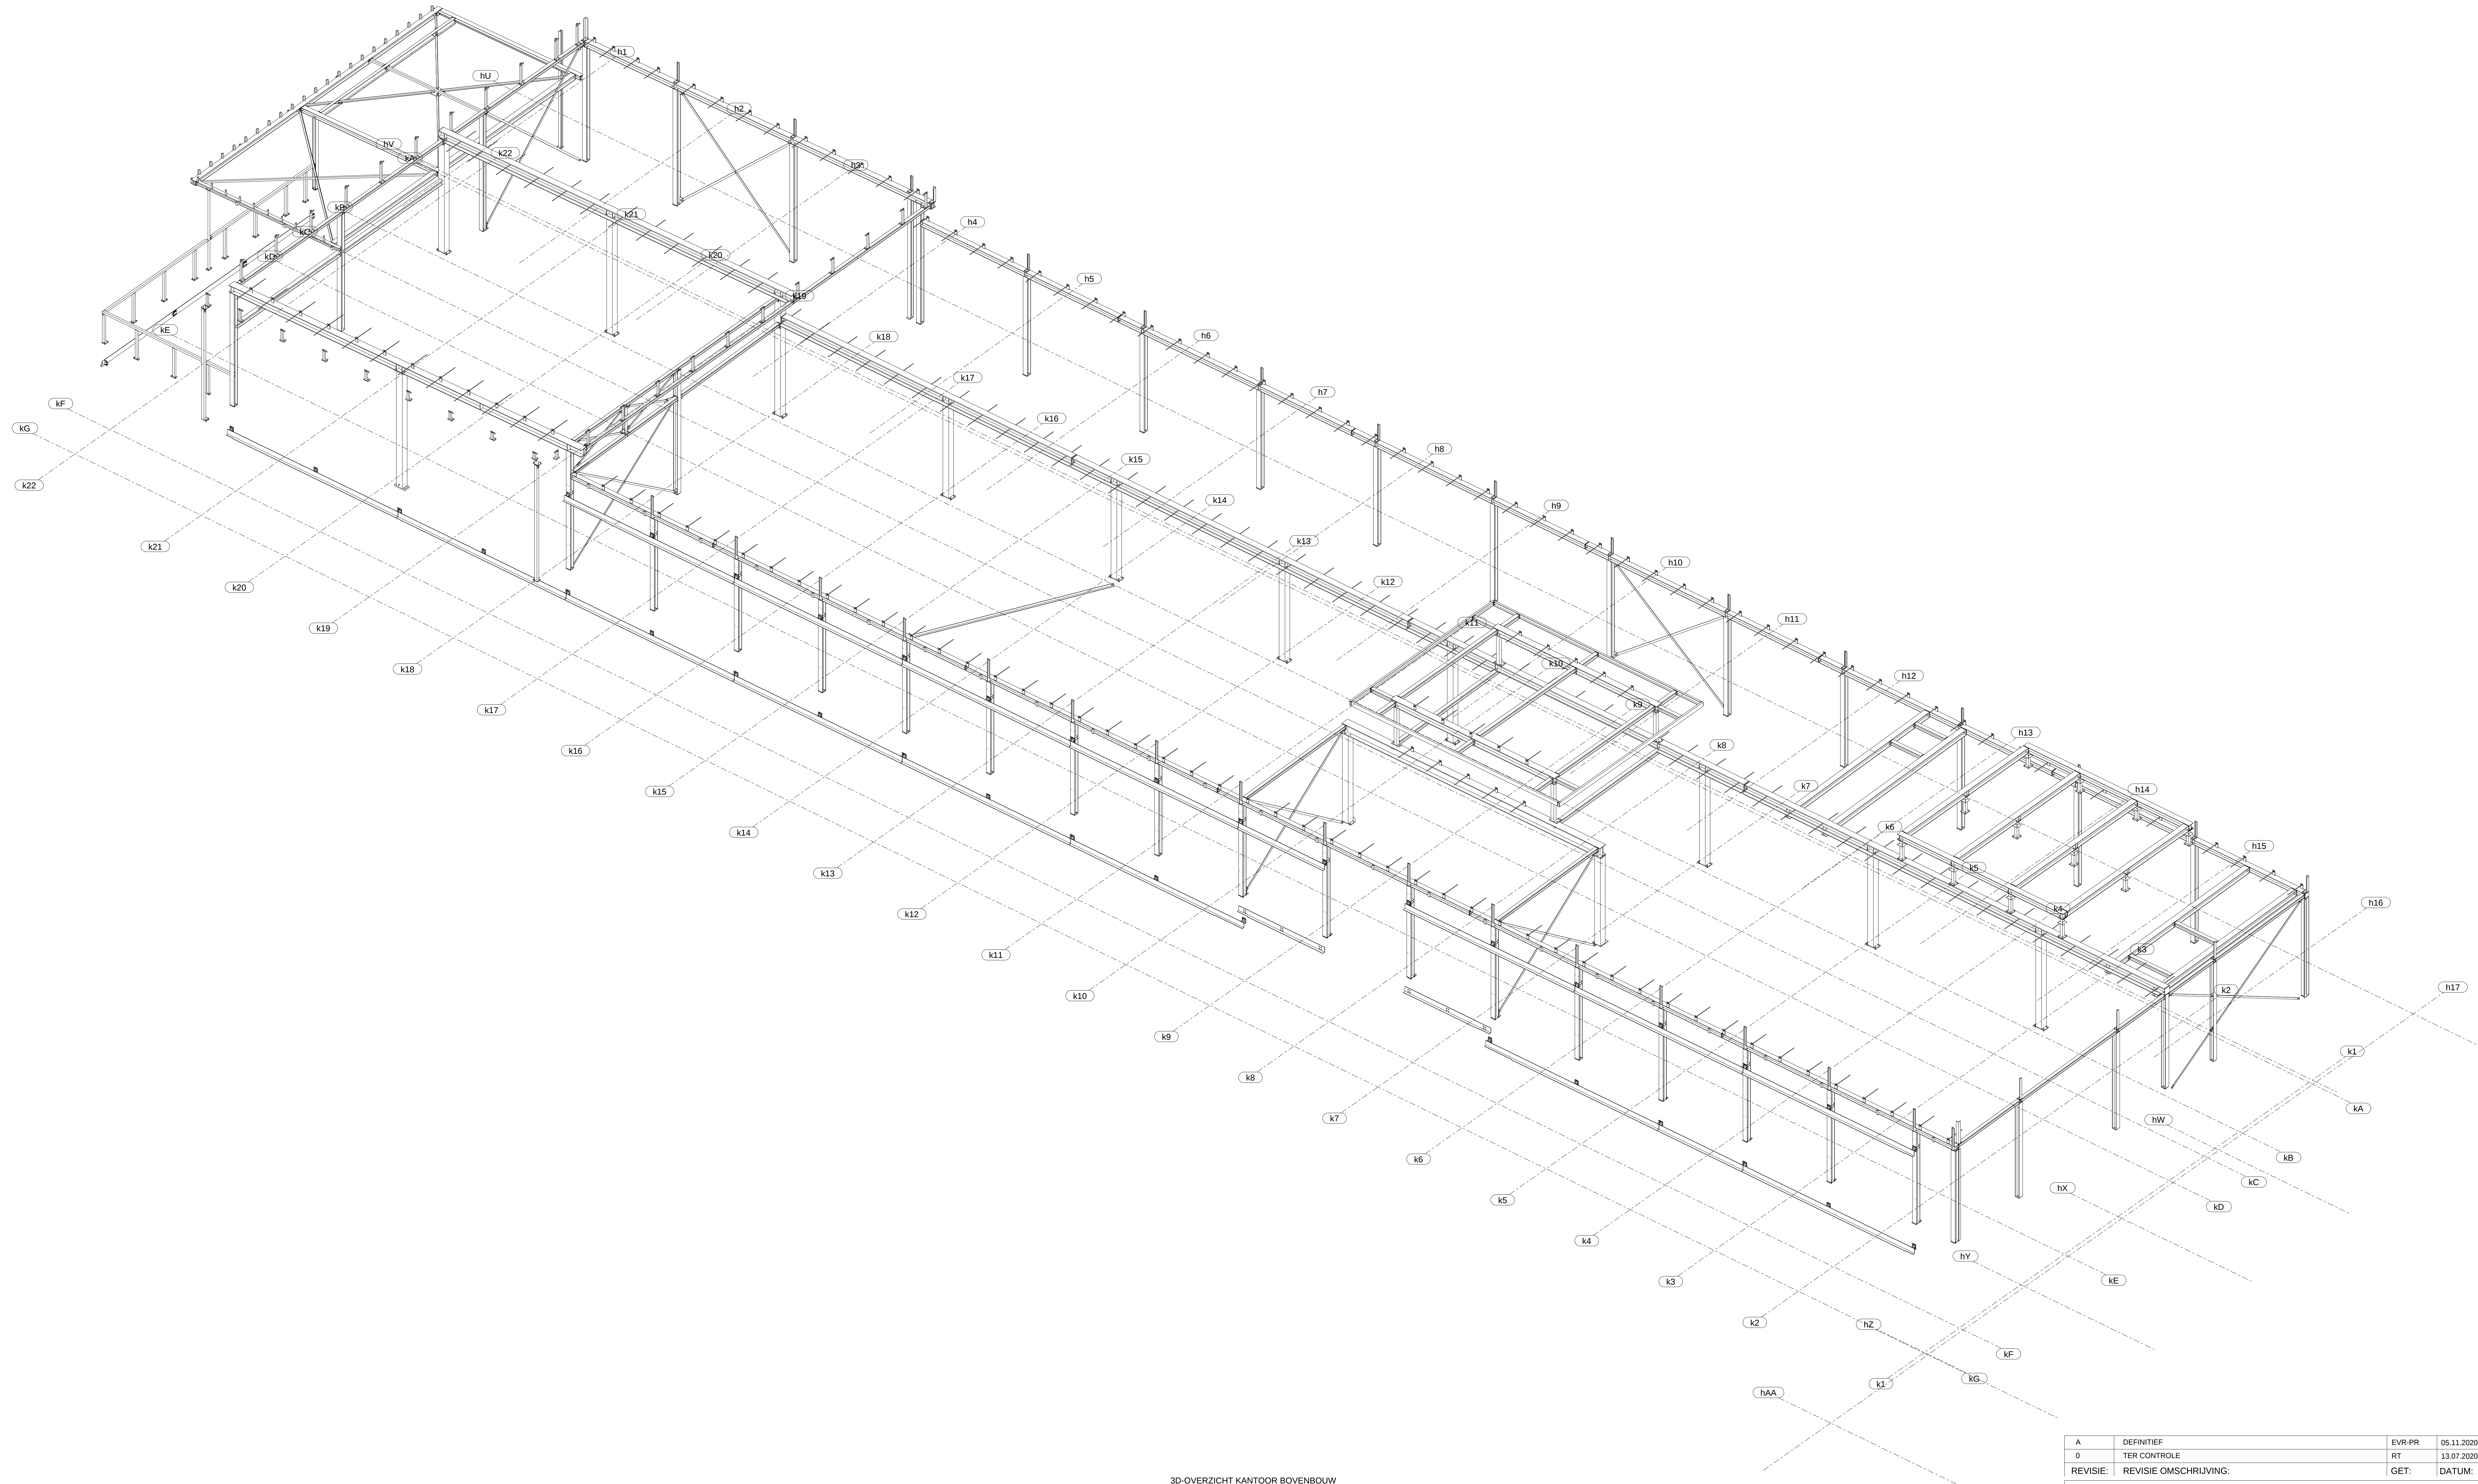

3D-OVERZICHT KANTOOR BOVENBOUW

A	DEFINITIEF	EVR-PR	05.11.2020
0	TER CONTROLE	RT	13.07.2020
REVISIE:	REVISIE OMSCHRIJVING:	GET:	DATUM:
MATERIAALKWALITEIT: S235JR, buizen en kokers S275J2, Tenzij Anders Vermeld			
LASSEN: 5, Walsprofielen en platen a=0,5t (dunste in verbinding), Kokers a=t, Tenzij Anders Vermeld			
BOUTENKWALITEIT 8.8, Tenzij Anders Vermeld			
CONSERVERING: Materiaal behande***			
Client: VDL VASTGOED			
Werk: VDL ES ALMELO			
Onderwerp: VDL ES ALMELO		Ordernummer: 20058	Formaat: A0
3D-OVERZICHT KANTOOR BOVENBOUW		Ordernummer: 20058	Rev.: A
		Gedrukt op: 05.11.2020	
Gedrukt op: 05.11.2020		Totaal: 170	
Gedrukt op: 05.11.2020		Definitief	