




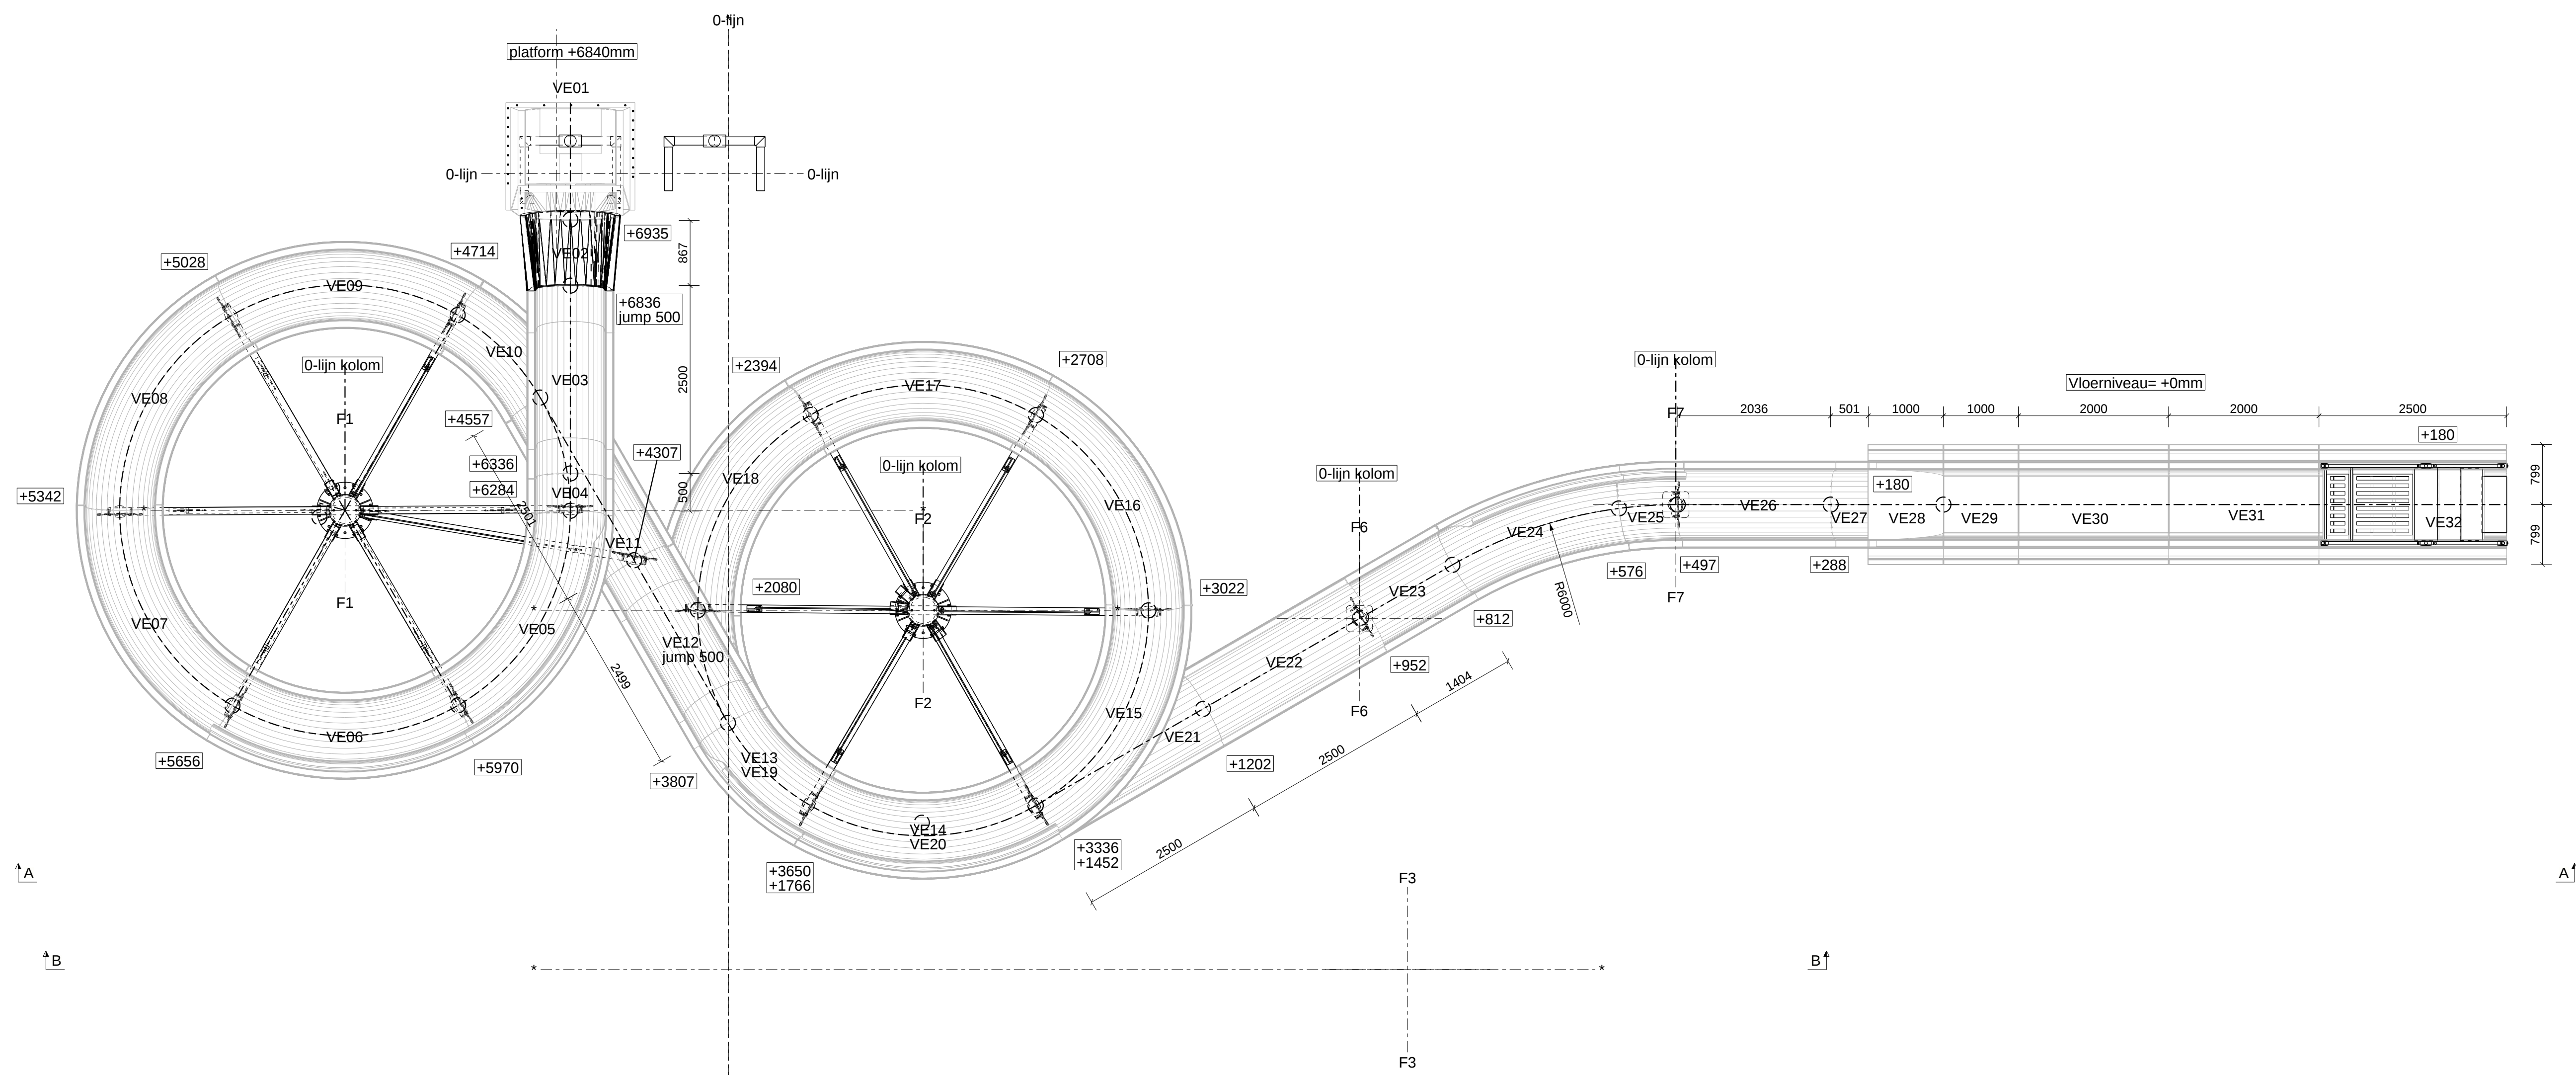


dsn 3D - 3D, 1:50

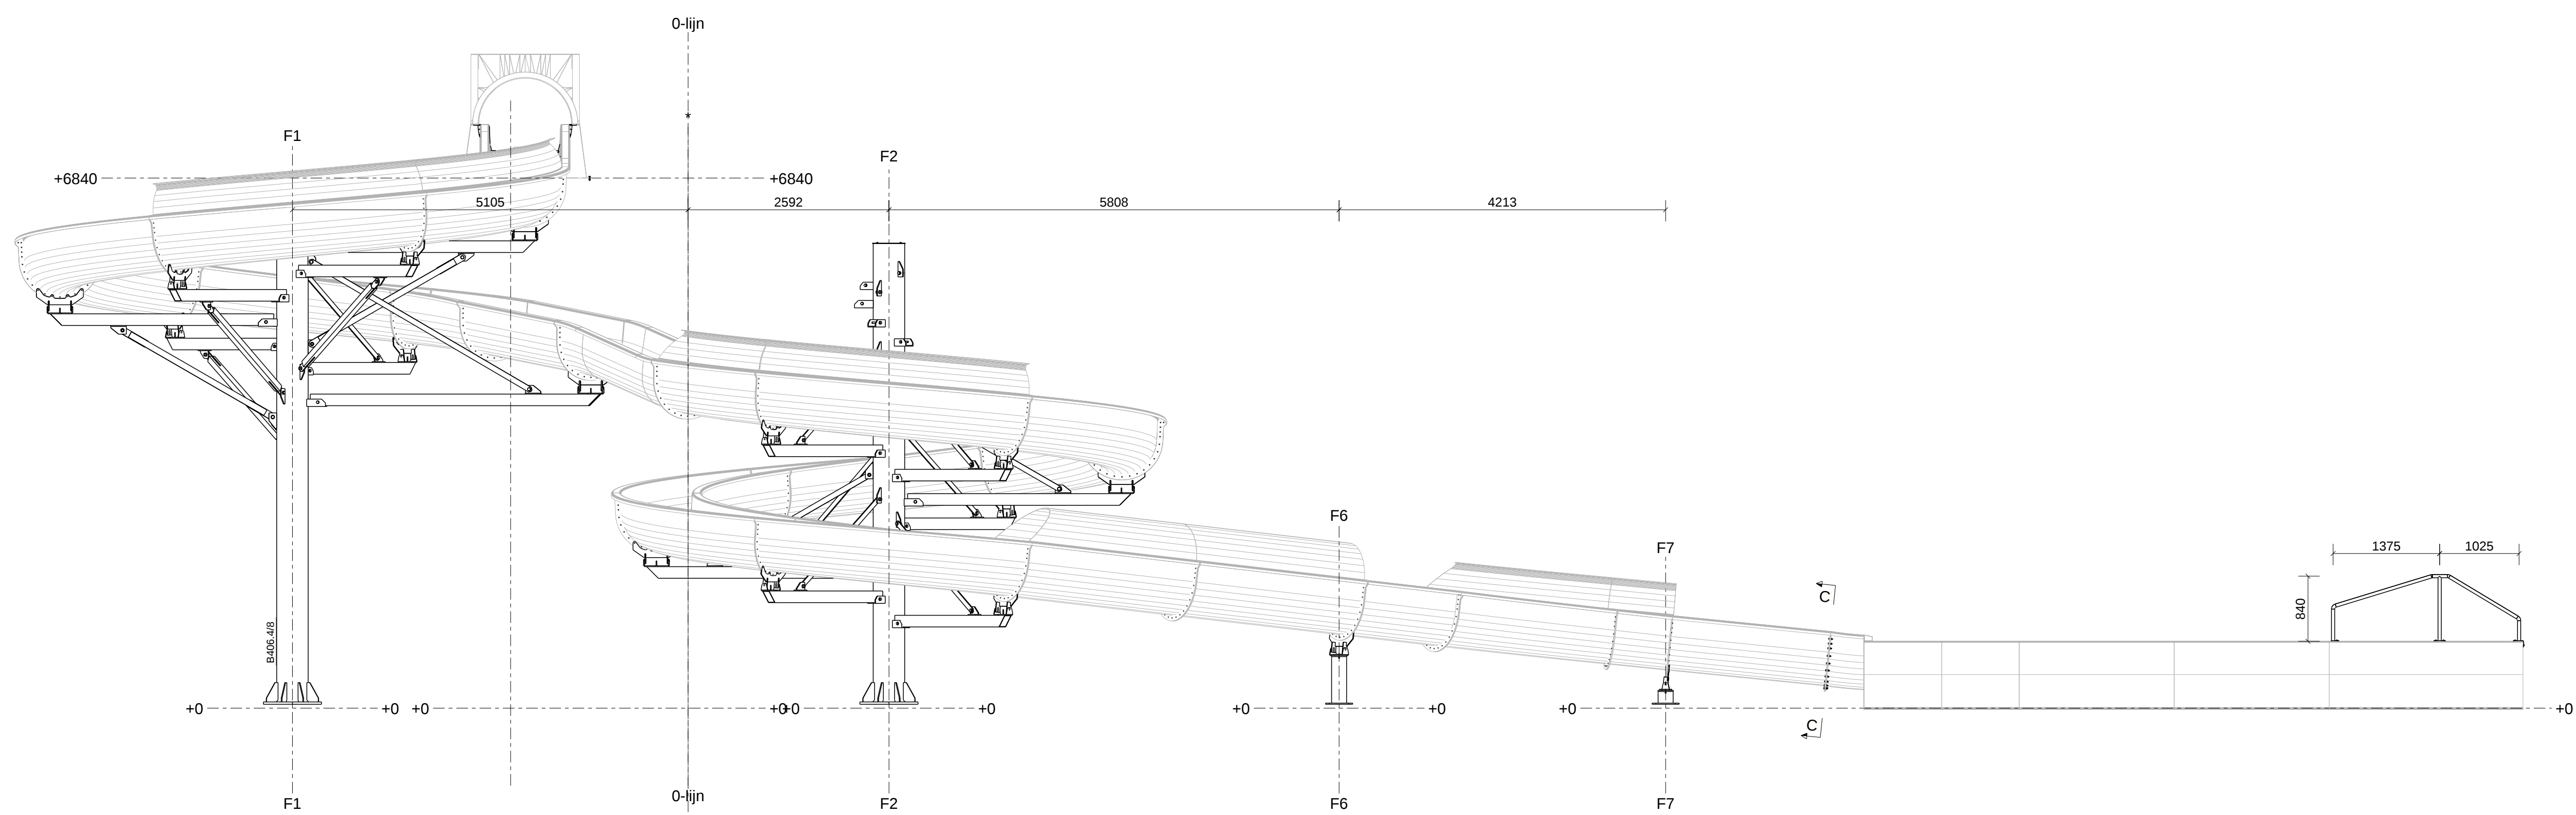


dsn A - A, 1:50

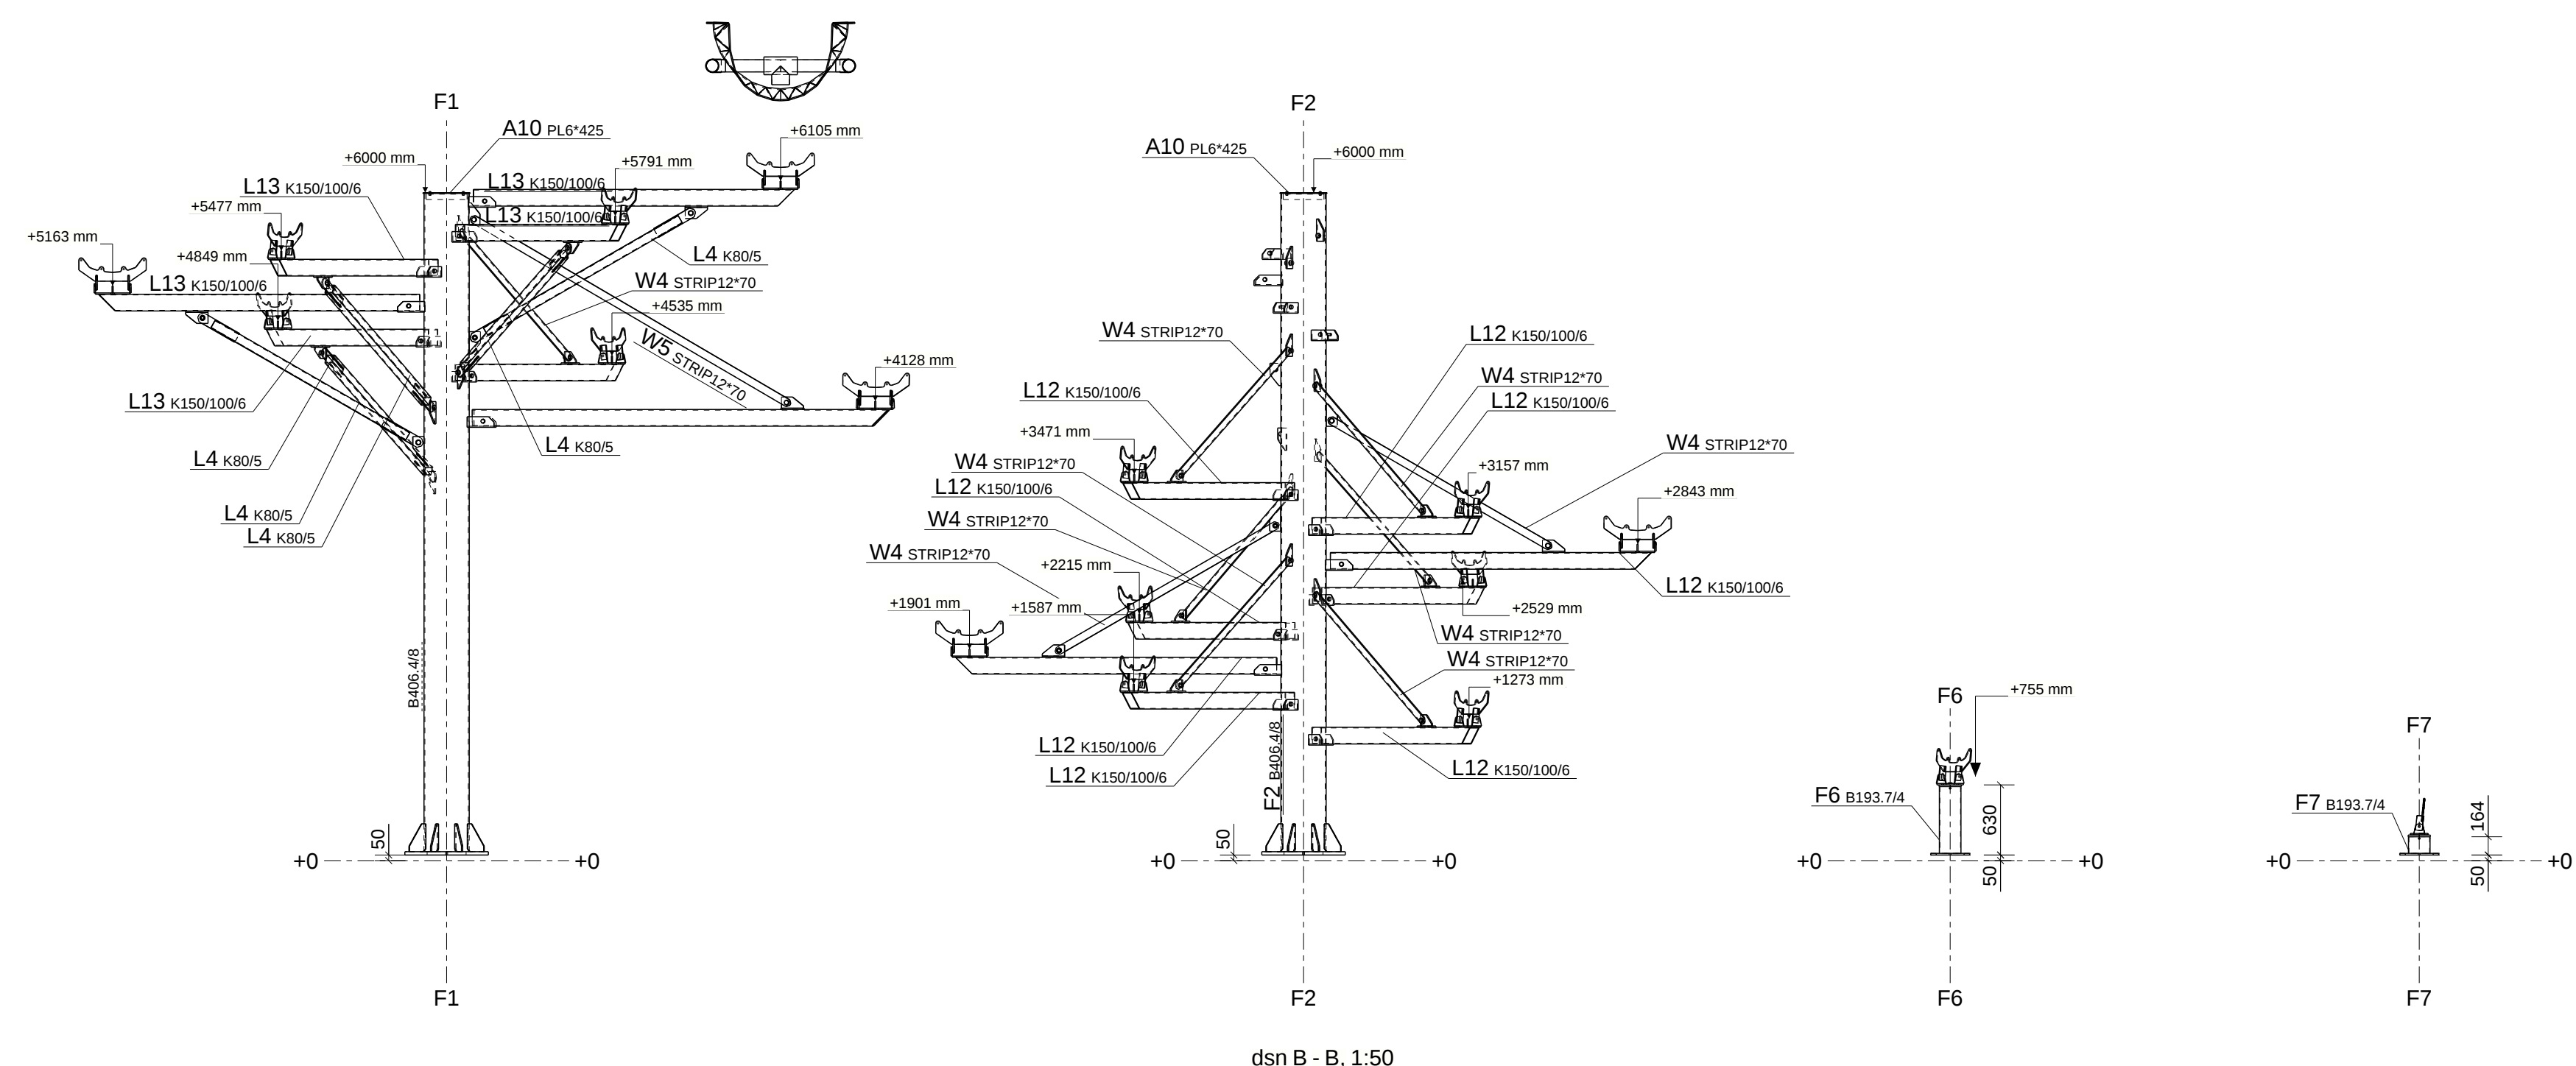


dsn B - B, 1:50

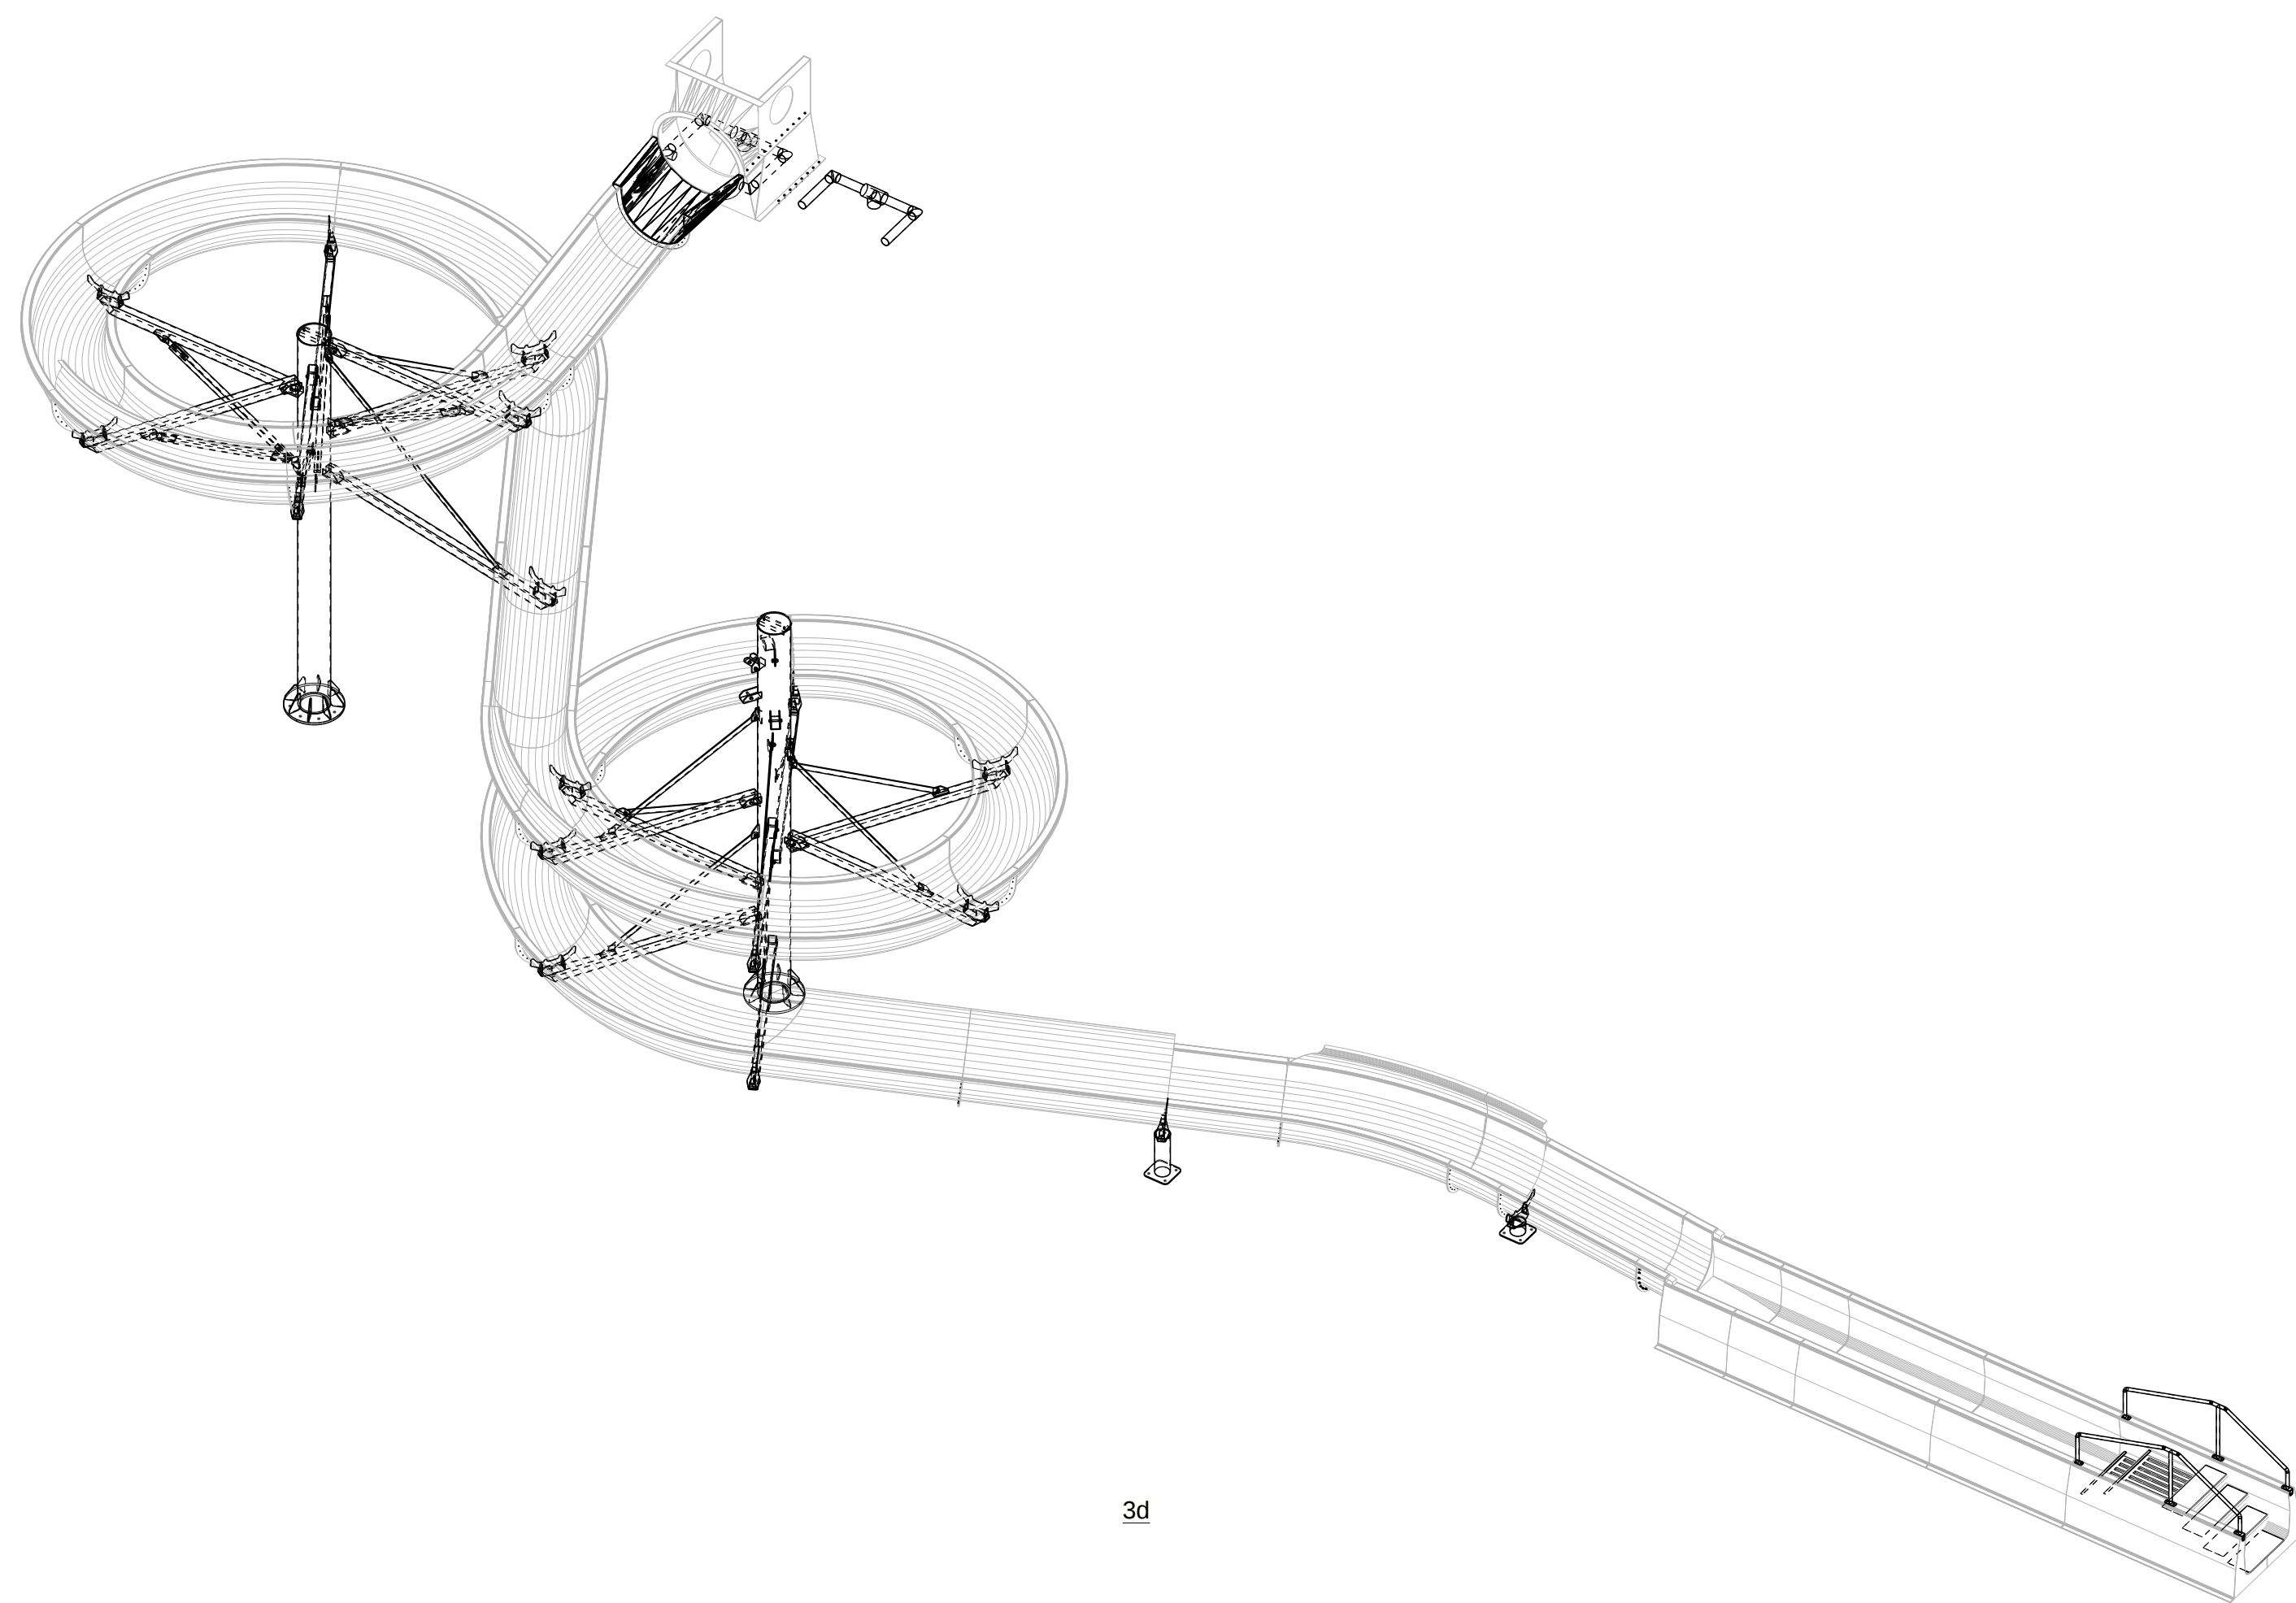

3d

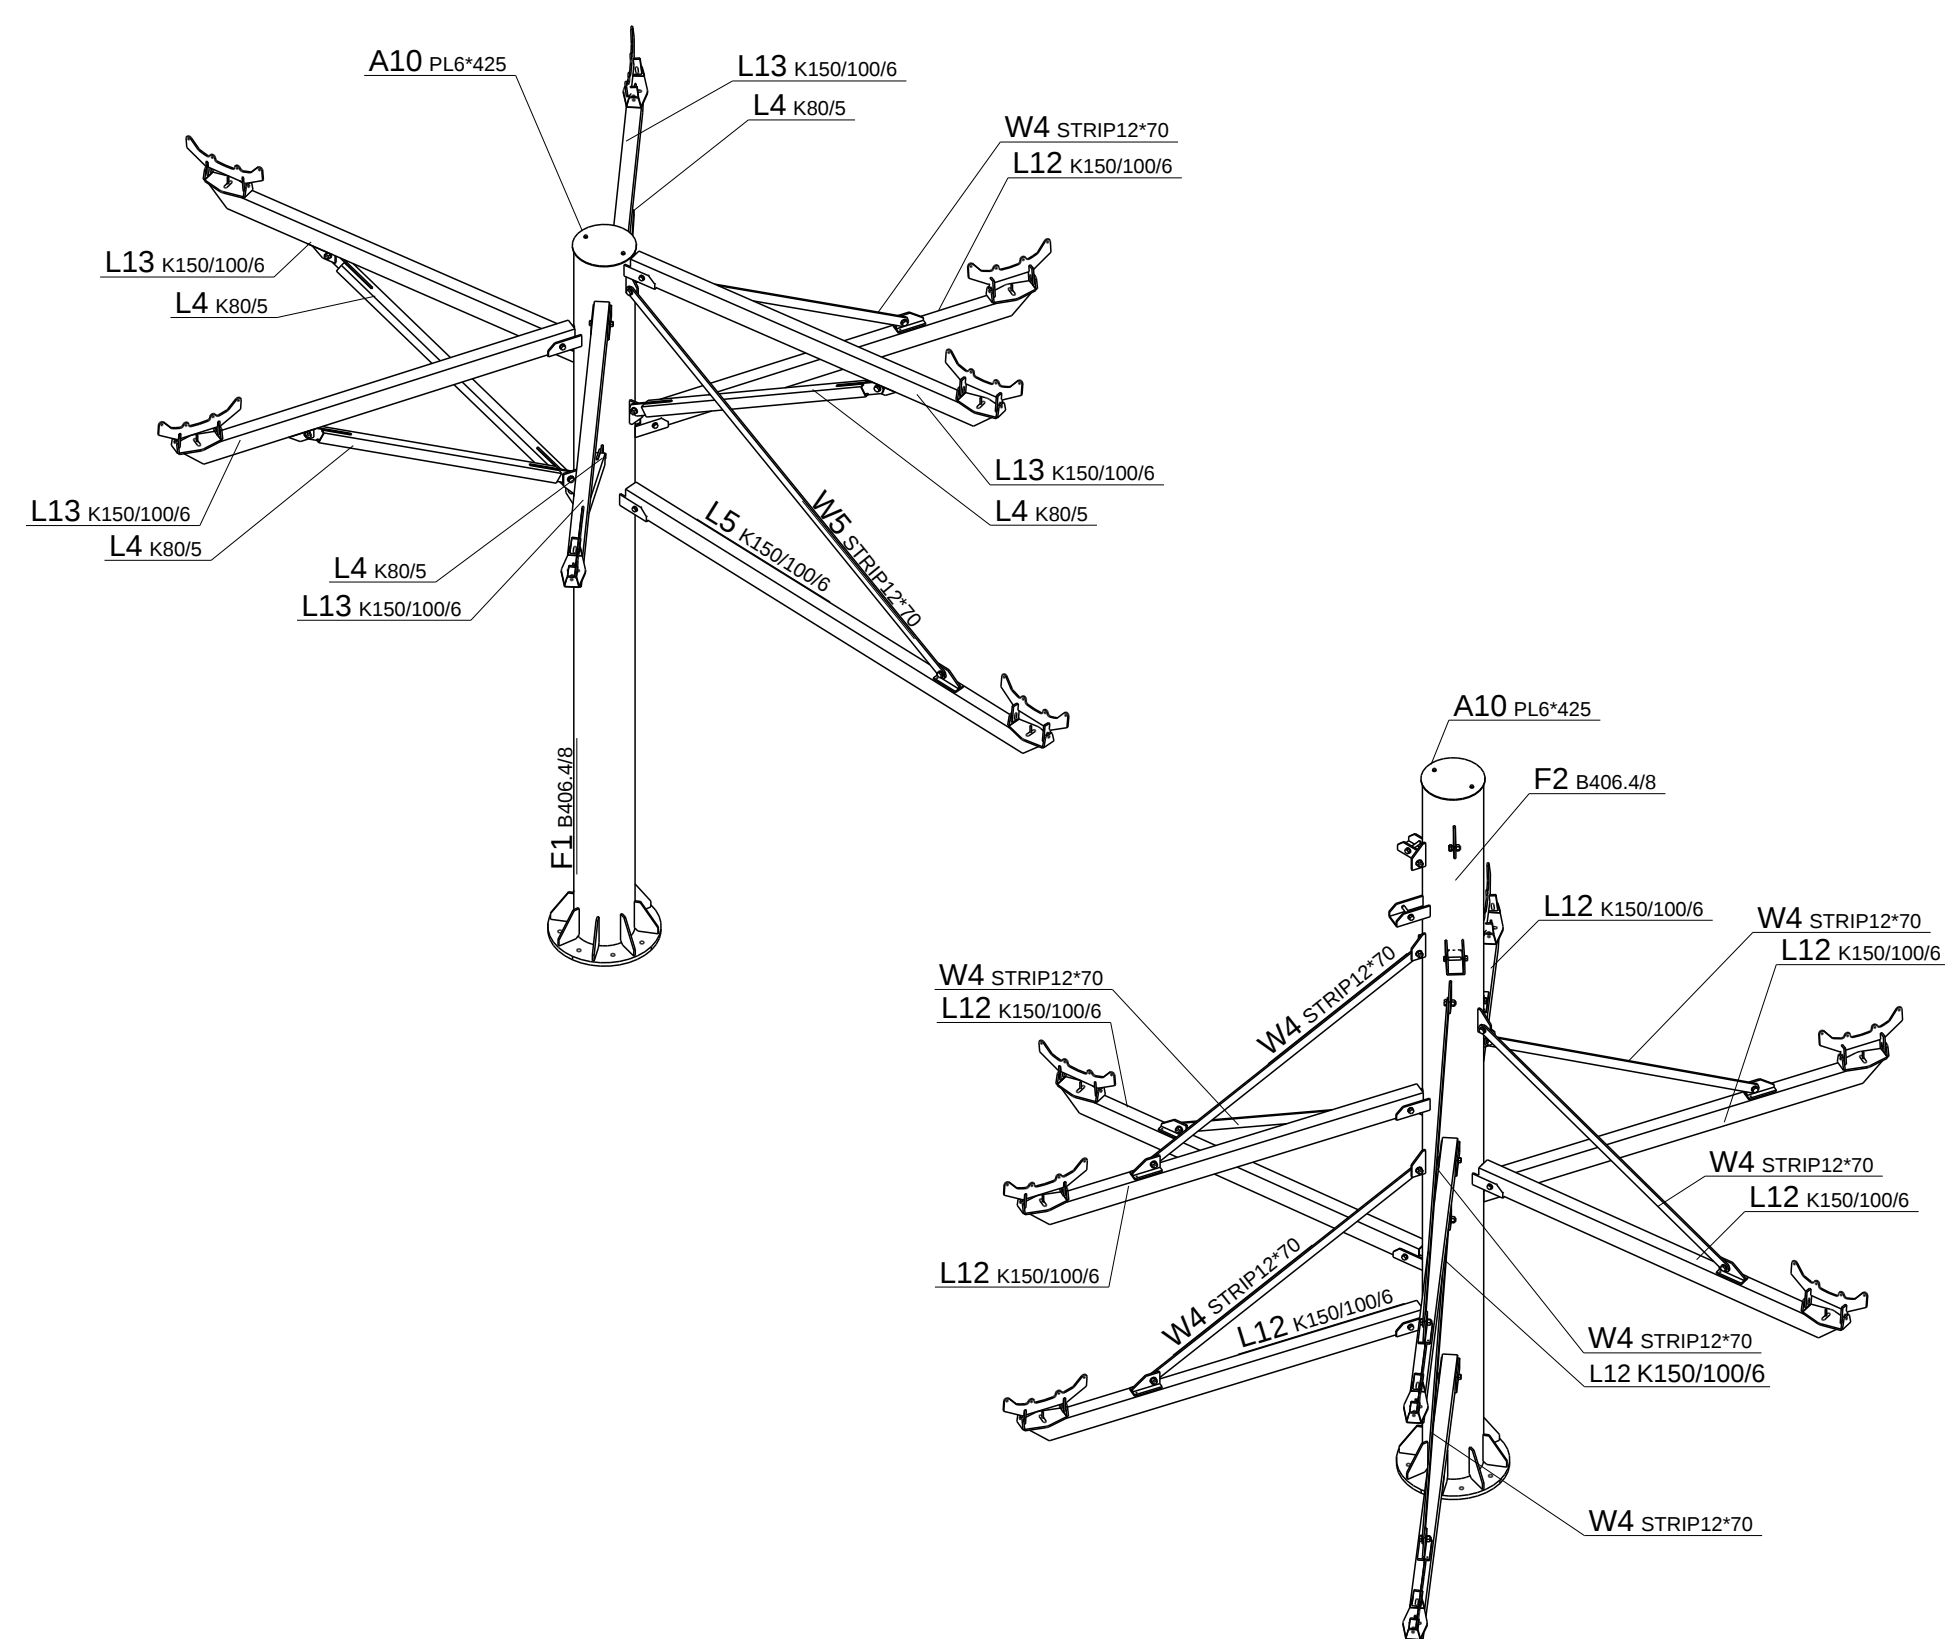

dsn 3D - 3D, 1:50

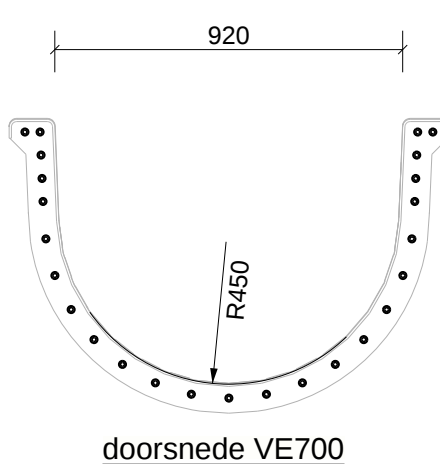

doorsnede VE700

Slide S2 VE700
Lengte incl Skim-out: 71,7m
Hoogte: 6,8m
Aanvoer: 120m³/h
Kleur polyester: RAL 8025 / RAL 9001 / RAL 6011 / RAL 6013
Kleur staal: RAL 8028
NEN EN1009:2017-3-6-9-63.2



VAN EGDOM Recreatie Techniek B.V.
Sijpkamerl 1, 3654 PG De Meern, Holland
Tel +31 (0)30-6662104
E-Mail: info@vanegdom.nl http://www.vanegdom.nl