


AXO POHLED - HLAVNÍ OK

1:50

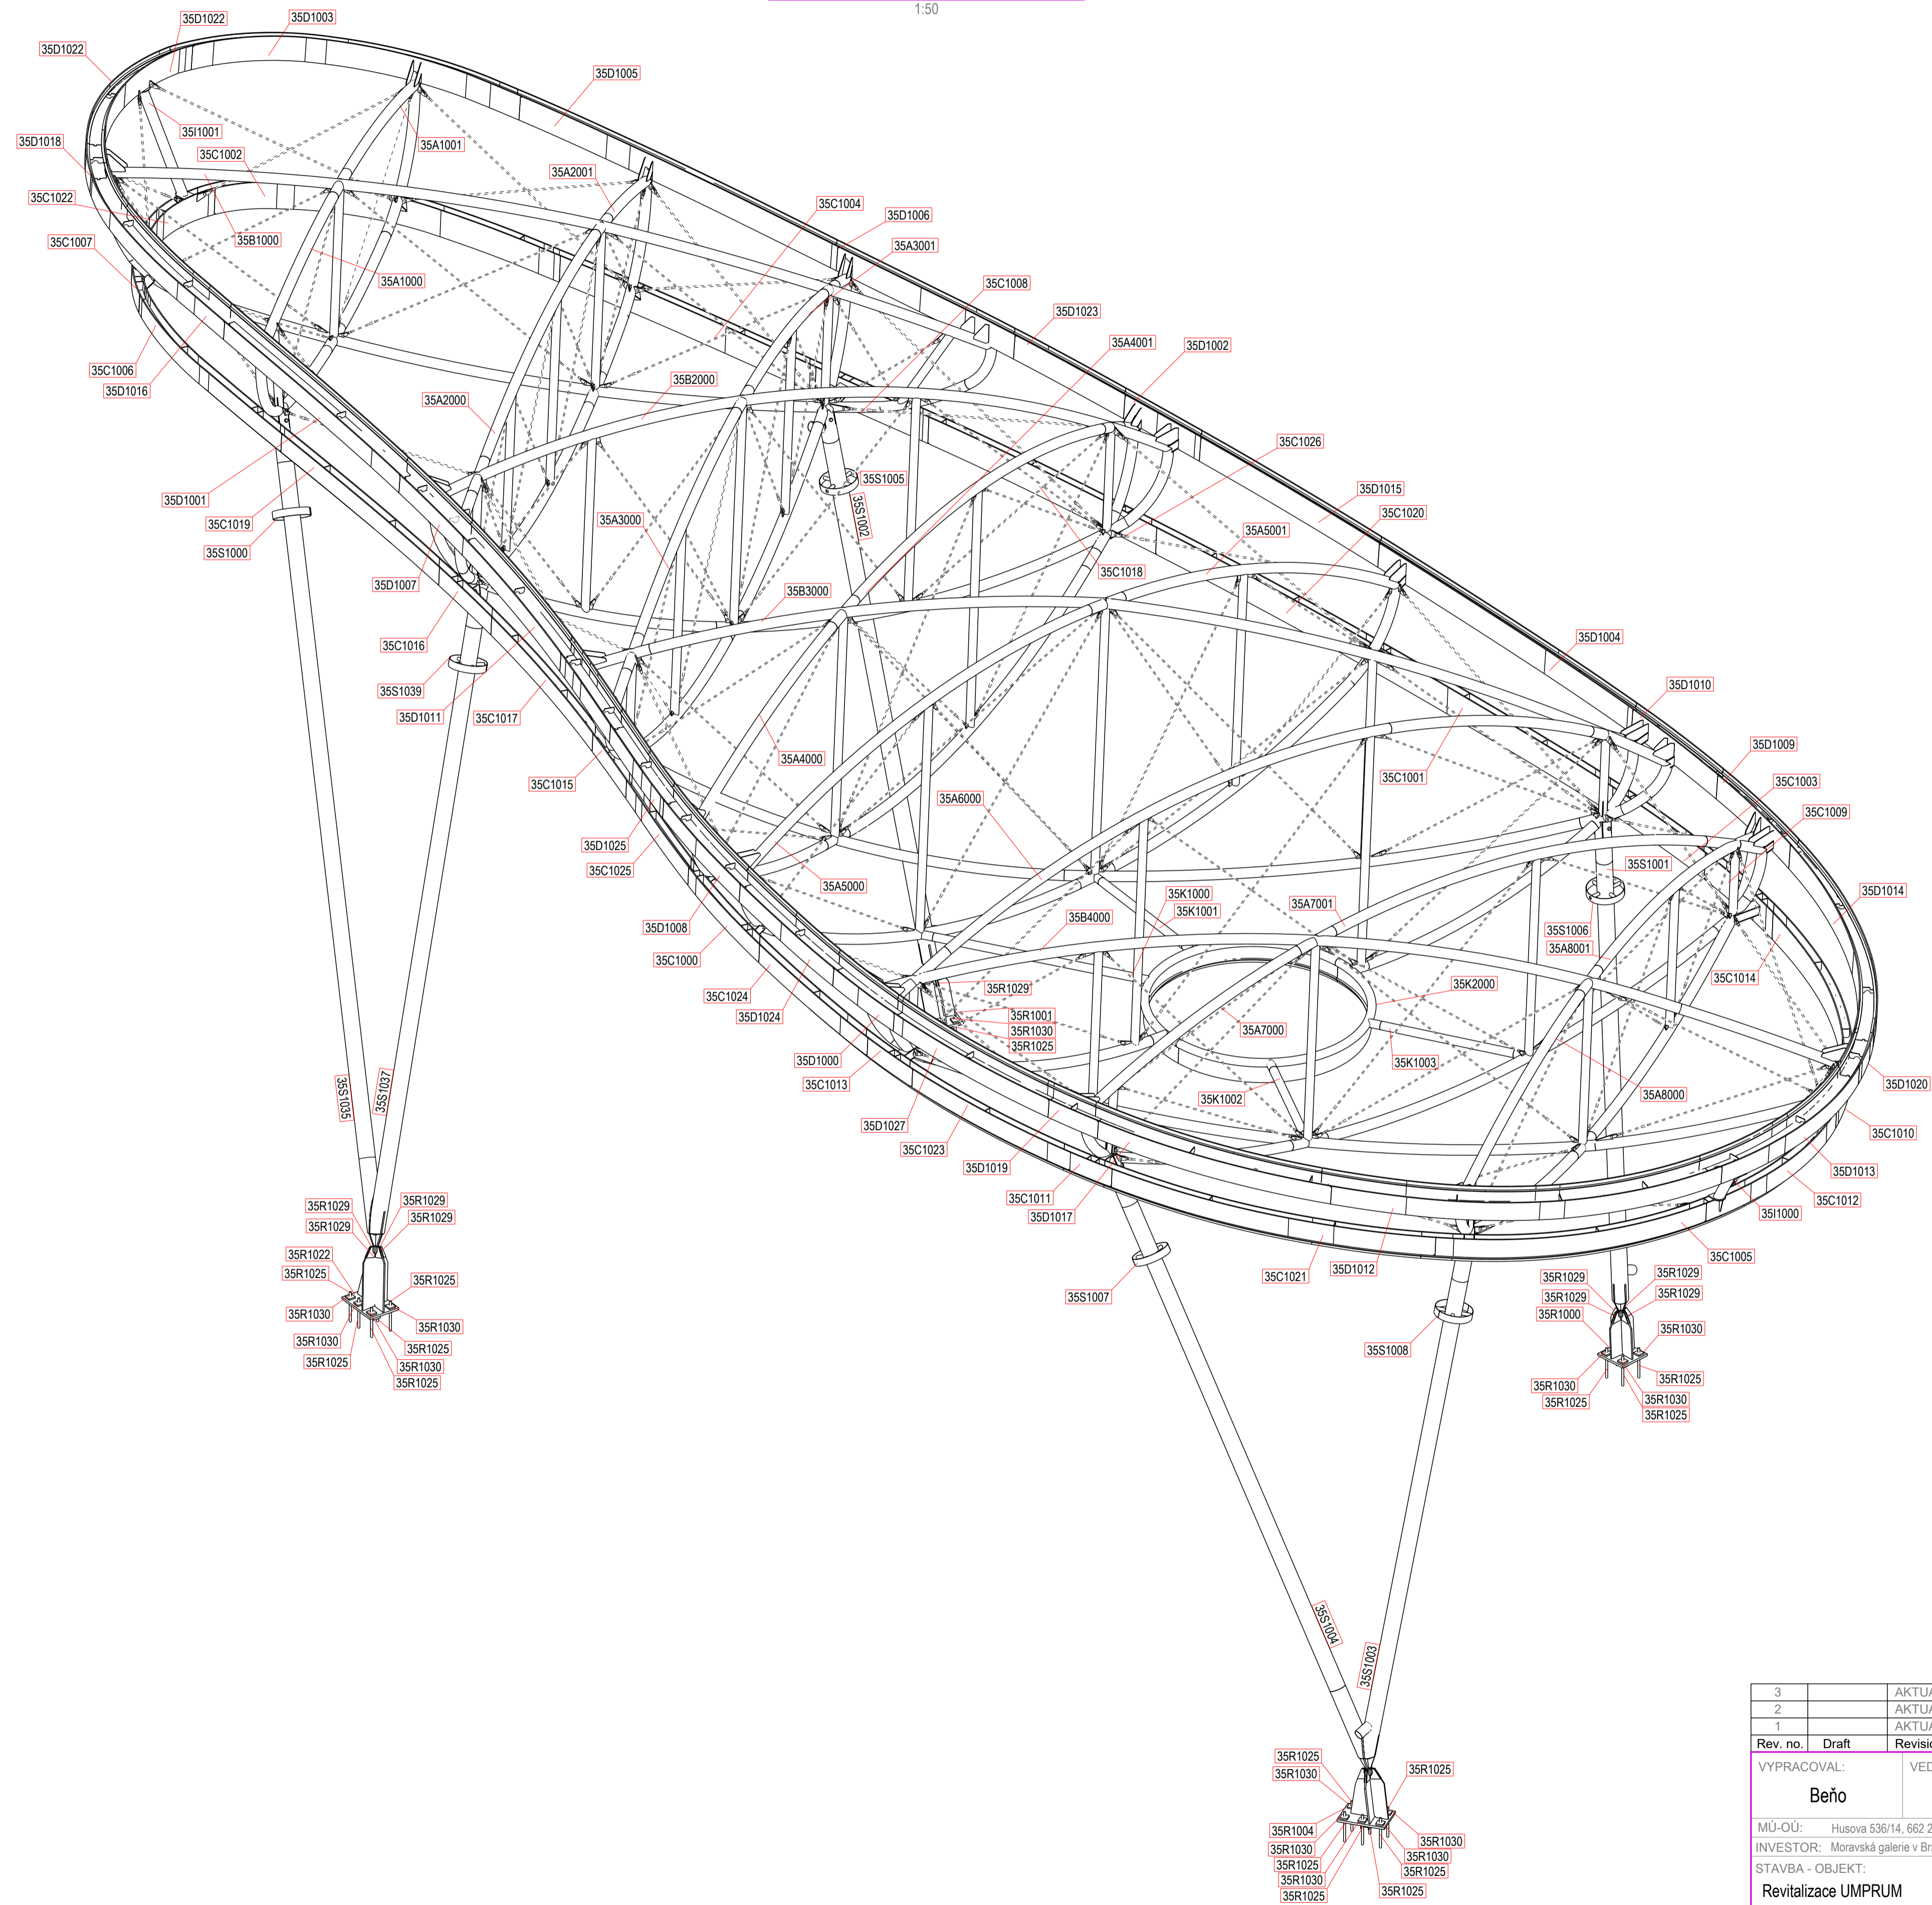

3	AKTUALIZACE VYKRESU	21.05.2020	
2	AKTUALIZACE VYKRESU	29.03.2020	
1	AKTUALIZACE VYKRESU	23.03.2020	
Rev. no.	Draft	Revision description	Revision date
VYPRACOVAL:		VED. PROJEKTANT:	KONTROLOVAL:
Beňo		Ing. Jermoljev	Ing. Jermoljev
MÚ-OÚ:	Husova 536/14, 662 26 Břež	FILE:	R208 G [4] .dwg
INVESTOR:	Moravská galerie v Brně	FORMÁT:	841x594
STAVBA - OBJEKT:	Revitalizace UMPRUM	DATUM:	21.05.2020
MRAK		STUPEŇ:	VD
OBSAH:	ocelové konstrukce	MÉRITKO:	1:50
ČÁST:	DISPOZICE AXO POHLED	ČÍSLO ZAKÁZKY:	20190371
		ČÍSLO VÝKRESU:	R208 G [4]
		REV.:	3