Axonometry / Аксонометрия

1:200

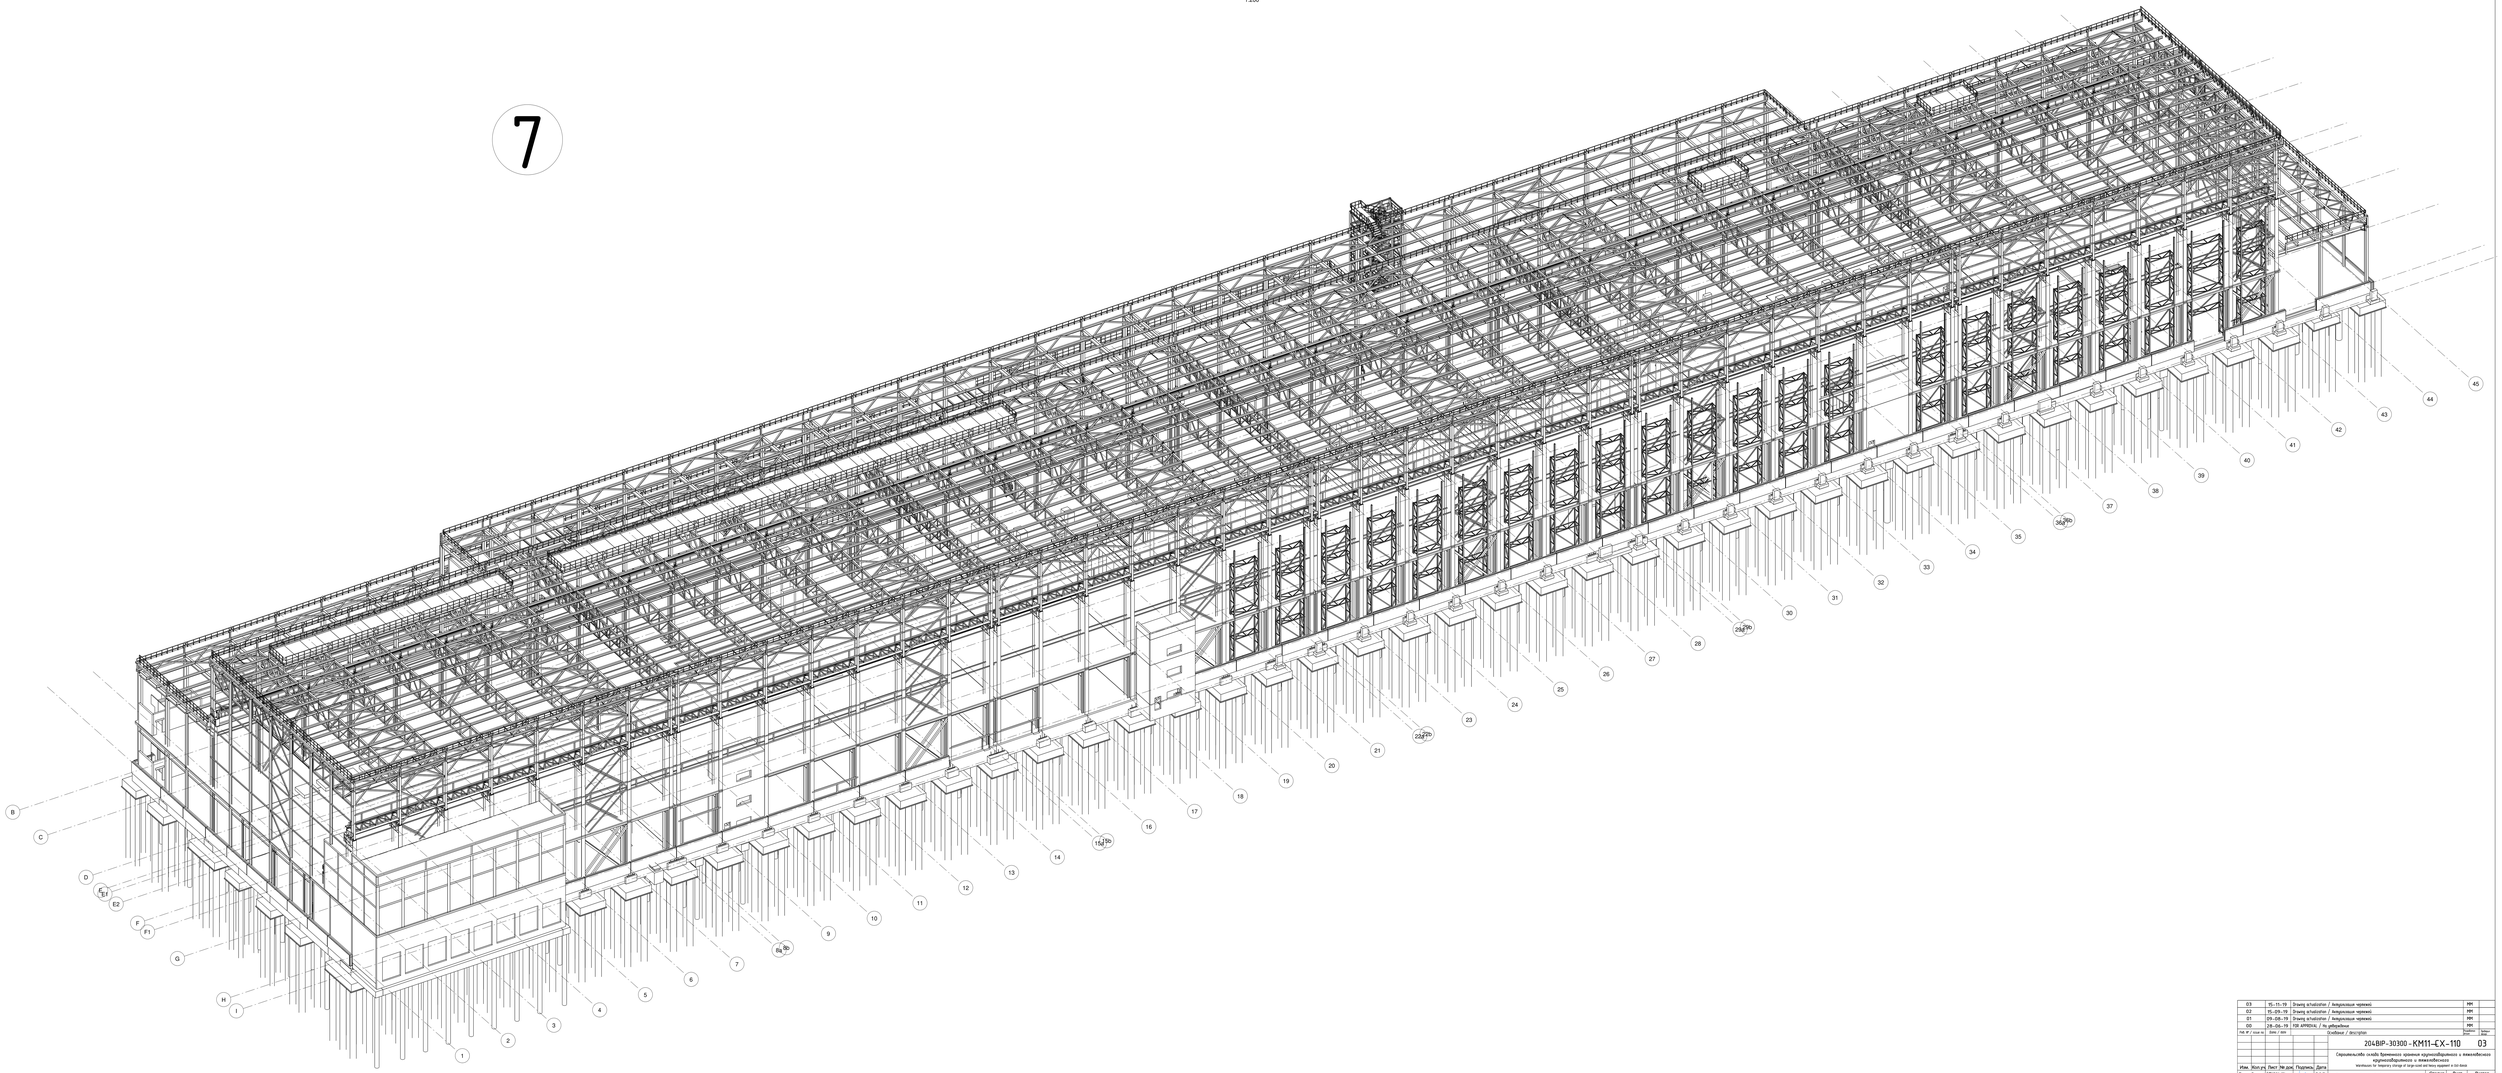

03	15.-11-19	Drawing actualization / Актуализация чертежей	ИМ
02	15.-09.-19	Drawing actualization / Актуализация чертежей	ИМ
01	09.-06.-19	Drawing actualization / Актуализация чертежей	ИМ
00	28.-04.-19	ИЗМ АРМОКАД / Не действителен	ИМ
Кол. и / или лис.	Докум. / Adm.		Подпись / Дата

Ошибки / description

204BIP-30300-КМ11-СХ-110 03

Сборочный склад временного хранения крупногабаритного и тяжеловесного оборудования и тяжеловесных

Warehouse for temporary storage of large-sized and heavy equipment and heavy

Изм.	Кол.уч.	Лист	№ док.	Подпись	Дата
Разработал	Мельников				5.11.19
Проверил	Шишов		1.6.3		5.11.19
Рук. напр.	Мельников		2		5.11.19
Н.контр.	Шишов		1.6.3		5.11.19
ГИП					

Складской комплекс временного хранения крупногабаритного оборудования

Temporary storage

Стадия	Лист	Листов
Р	1	1

Аксонометрия

Axonometry

bipprojekt

Копирование и использование без разрешения запрещено

Масштаб 1:200 Формат А1

Autodesk Docs://