




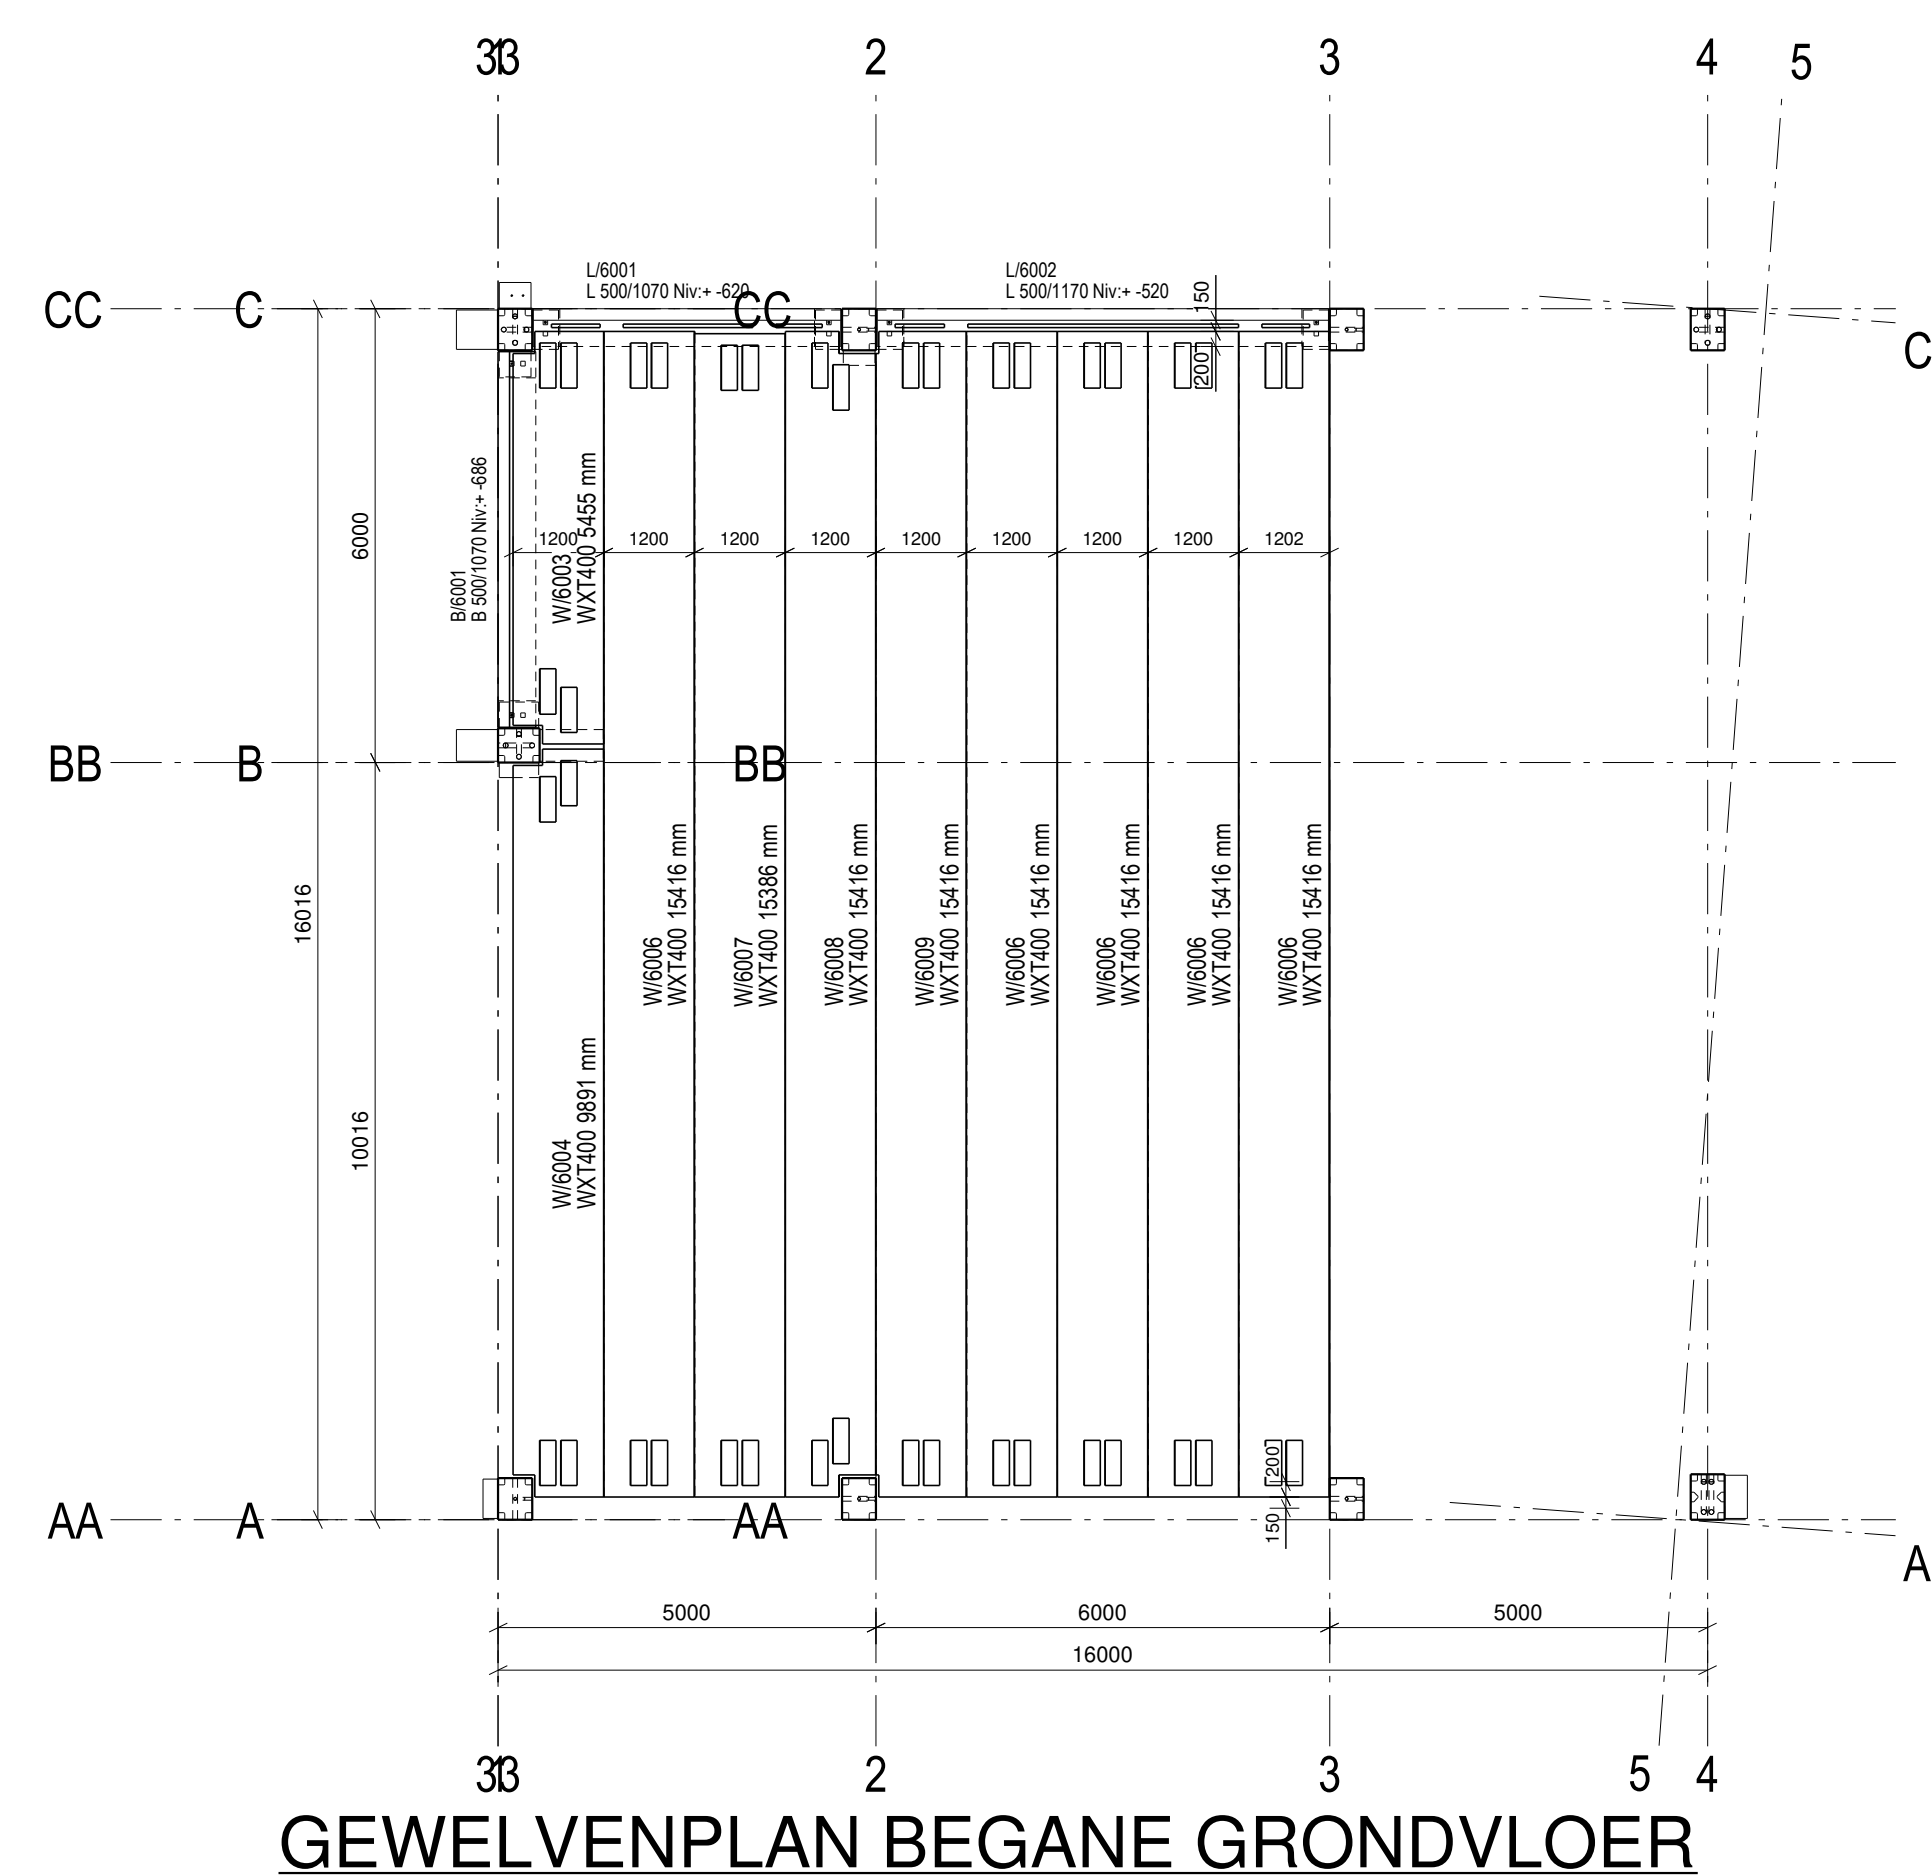

GEWELVENPLAN BEGANE GRONDVLOER

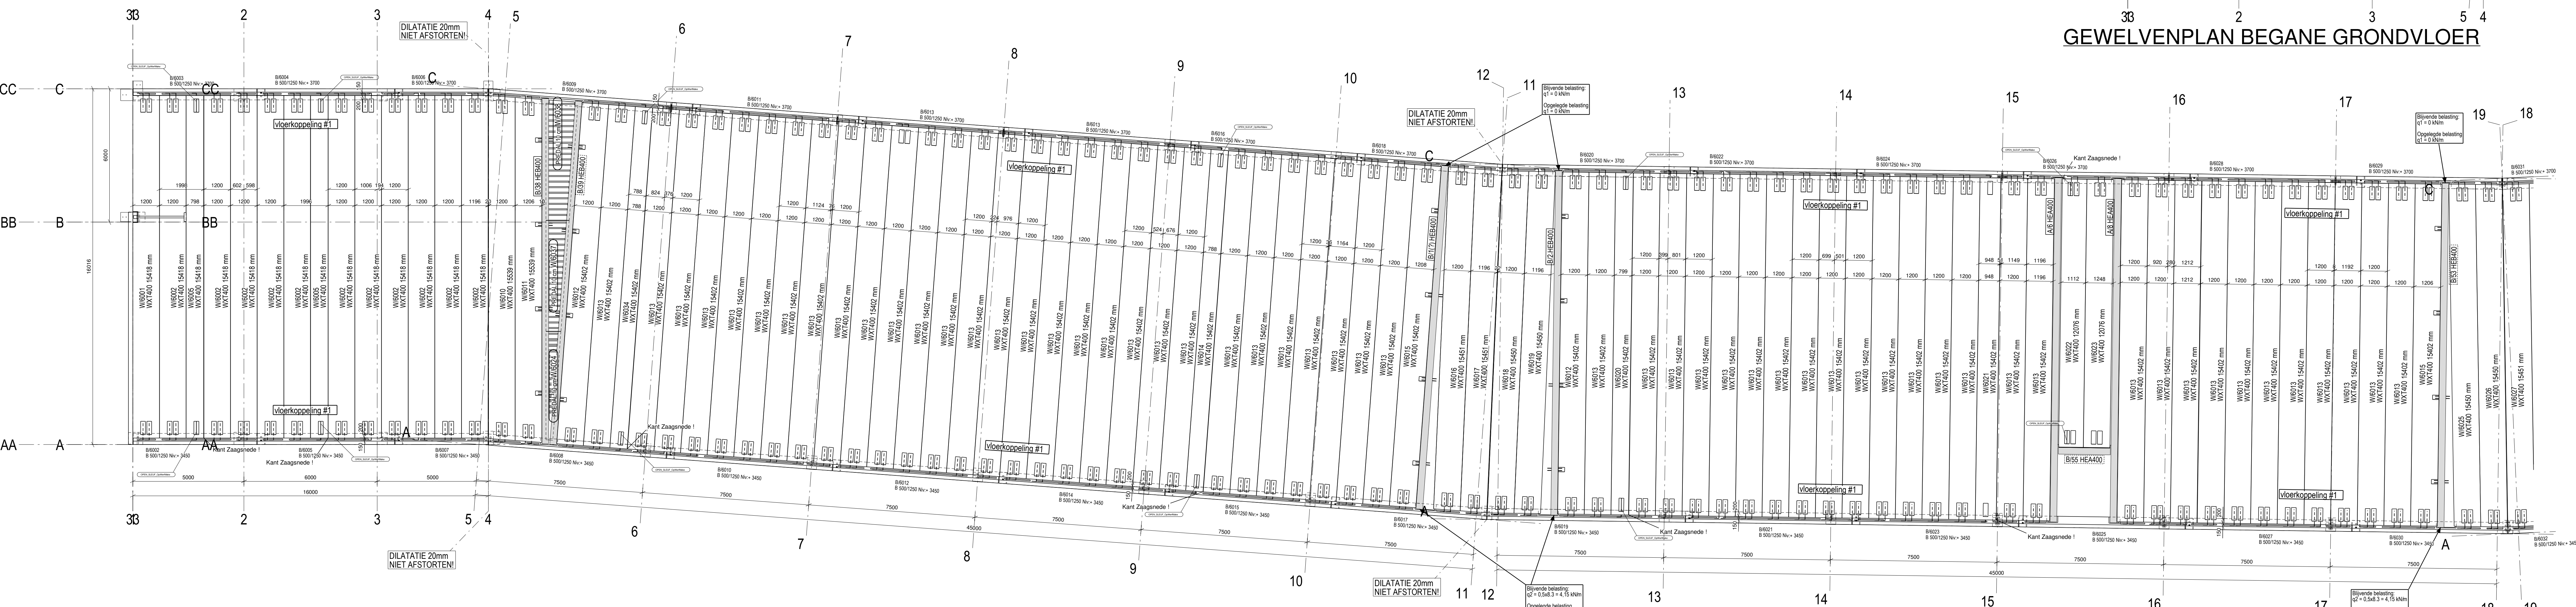

GEWELVENPLAN PARKEER DEK

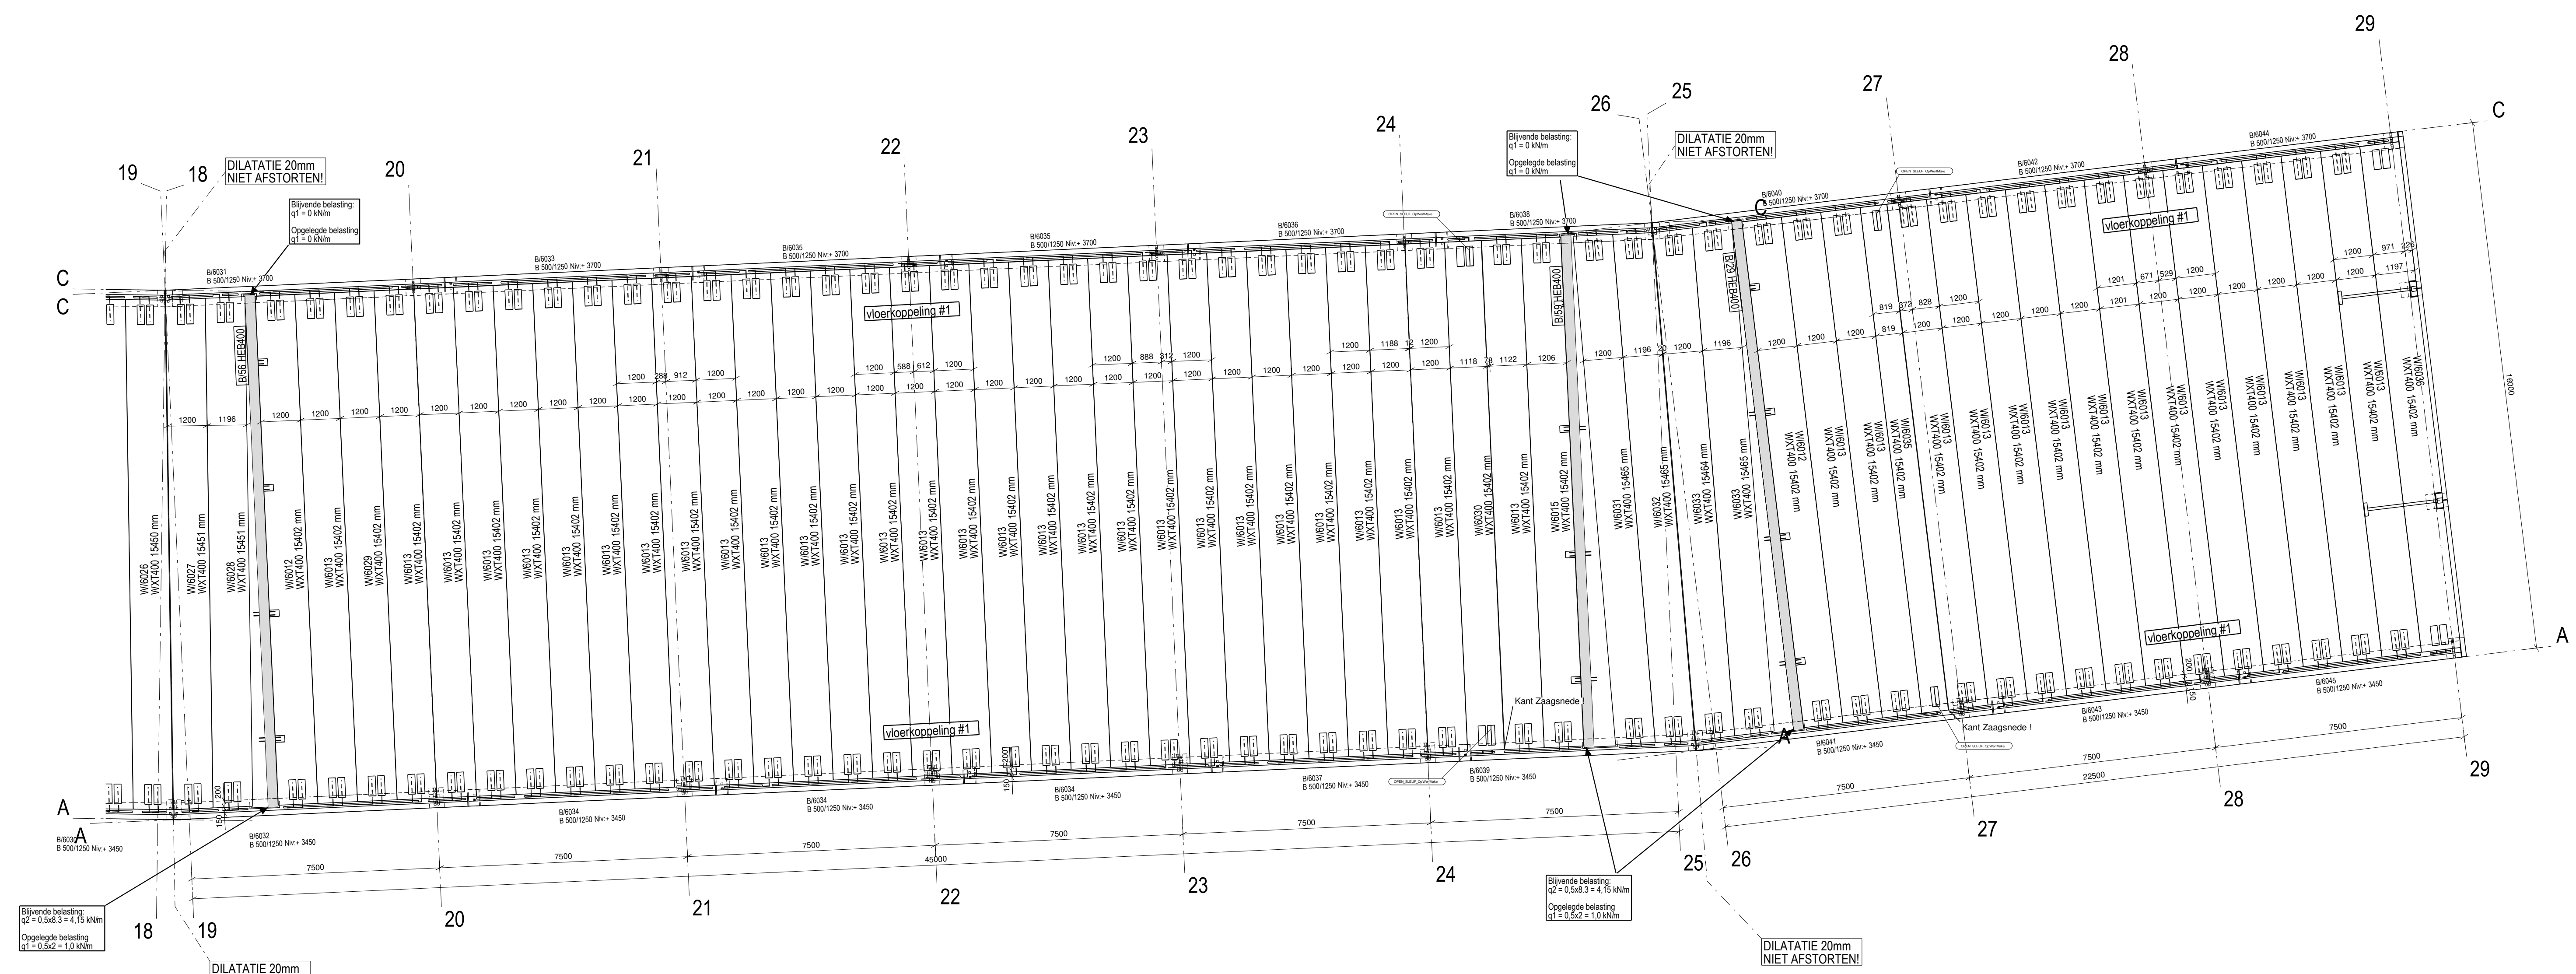

GEWELVENPLAN PARKEER DEK

STAAL
ZIE TEKENINGEN REIJRINK

BIJLEGWAPENING:
#1: haak Ø 20x750mm

Belastingen dakvloer parkeer dek	
Gevolgklasse:	= CC2.
Ontwerplevensduur:	= klasse 3 (50 jaar)
Gebruiksklasse:	= F
Bijzondere belastingen	
kanaalplaatvloer, type WXT-400: eigen gewicht	= 5,20 kN/m²
meewerkende druklaag, gem. d.: 120mm (120-90-120)	= 3,00 kN/m²
Installaties/Leidingen	= 0,10 kN/m²
Opgelegde belastingen	
belastingen algemeen (incl. lichte scheidingswanden)	Q _s = 2,00 kN/m²
of werkend op 50x50mm²	Q _s = 10 kN

Belastingen begane grondvloer parkeer dek	
Gevolgklasse:	= CC2.
Ontwerplevensduur:	= klasse 3 (50 jaar)
Gebruiksklasse:	= F
Bijzondere belastingen	
kanaalplaatvloer, type WXT-400: eigen gewicht	= 5,20 kN/m²
meewerkende druklaag, gem. d.: 120mm (120-90-120)	= 3,00 kN/m²
Installaties/Leidingen	= 0,10 kN/m²
Opgelegde belastingen	
belastingen algemeen (incl. lichte scheidingswanden)	Q _s = 2,00 kN/m²
of werkend op 50x50mm²	Q _s = 10 kN



WILLY NAESSENS
Industriebouw
NEDERLAND

Vimmerik 18
NL-5253 CB Nieuwkuijk
Tel.: +31 (0)85-2737230
E-mail: info@willynaessens.nl
www.willynaessens.nl

Project : MS Schippers Parkeerdek

Bouwplaats : Smaragdweg 60, 5527 LB te Hapert Bladel
Hapert

Aannemer :

M-02 Gewelvenplan

Projectleider :	Edwin van Boxtel	Getekend door :	Plan nr. :
Dossier nr. :	NL-850114	Datum :	27/05/20
Datum :		Productie door :	Maat :
		Vrijzingen :	Schaal :
			1:100

Het uitvoeren van doorboringen in de betonstructuur, welfsels, TT-dakelementen en wanden (met uitzondering van deze, die aangegeven zijn op de uitvoeringsplannen van de N.V. Willy Naessens Nederland) zijn alleen mogelijk na controle en goedkeuring van Willy Naessens Nederland.

Voor akkoord Datum :

Handtekening :